


საერთო საცხოვრებელი
ბერთაკარის საბაძოზე

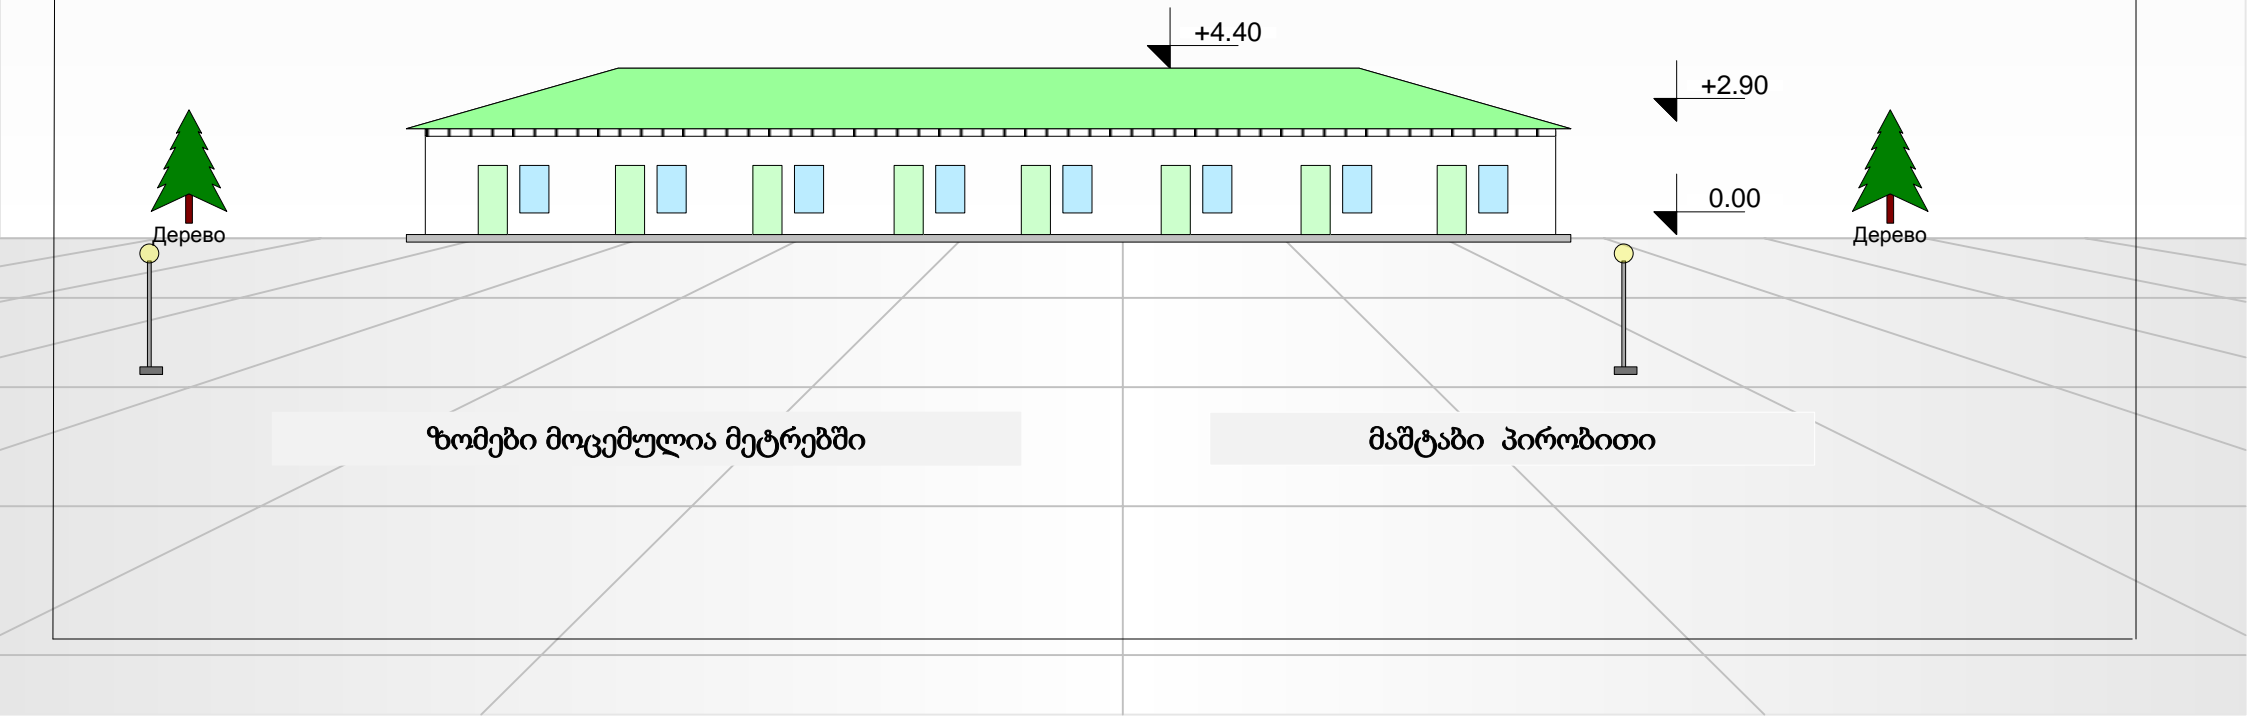

ზომები მოცემულია მეტრებში

მაშტაბი პირობითი