


შ.პ.ს. „სუჯა“

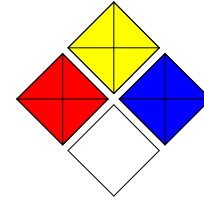

ამბულატორიული ცენტრი წერეთლის
ბაგზირზე


ხანძარ საწინააღმდეგო
სიბნელიზაცია

თბილისი 2020 წ.

№ რიზ.	დასახელება
1	ფურცლების ჩამონათვალი, მასალის სპეციფიკაცია
2	კვამლის დეტექტორების განლაგების გეგმა
3	


სპეციფიკაცია / LIST

№ რიზ.	დასახელება	ტიპი-ზომა	ბანზ.	რაოდენონა	შენიშვნა
1	სახანძრო სიგნალიზაციის მართვის პანელი, ციფრული ეკრანით, ინტეგრირებული კვების წყაროთი		ც.	1	კომპ.
2	სასიგნალო ხელის დილაკი, მისამართიანი, მოკლე-ჩართვის იზოლატორით და სამონტაჟო ყუთით		ც.	3	კომპ.
3	კედლის მისამართიანი სასიგნალო საჩვირი კომბინირებული, მოკლე-ჩართვის იზოლატორით, ნათეპით - ხმოვანი სიგნალით. სამონტაჟო პირით		ც.	3	კომპ.
4	მისამართიანი კვამლის ოპტიკური სახანძრო სენსორი, სამონტაჟო პირით		ც.	27	კომპ.
5	საინფორმაციო ცეცხლგამძლე კაბელები. სამაბრეპით	3X1.5	მ.	160	კომპ.
6	ცეცხლმაქრი 5ლ. ყველა ტიპისთვის, საკილით		ც.	4	კომპ.
7					

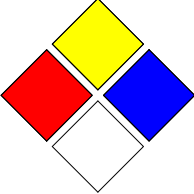ფორ.	A-3	დაკვეთა	
ექსპლიკაცია			
პირობითი ნიშნები			
დამკვეთი			
მისამართი			
პროექტის სახელწოდება	ამბულატორიული ცენტრი წერეთლის გამზირზე		
თანამდებობა	გვარი	ხელმოწერა	
დირექტორი	ზ. სუჯაშვილი		
არქიტექტორი	ბ. სუჯაშვილი		
		შ.პ.ს. „სუჯა“	
		სახანძრო სიგნალიზაცია	
მსვტაბი		ნუმერაცია მასალის სპეციფიკაცია	
თარიღი	2020 წ.		
სტადია		ფურცელი	ფურცლები
მკ		სს-1	2

ხელის ცეცხლმაძიებელი ყველა
კატეგორიისათვის

სახანძრო სიგნალიზაციის მართვის
პანელი, ინტეგრირებული კვების
წყაროთი
(UniPos IFS7002)

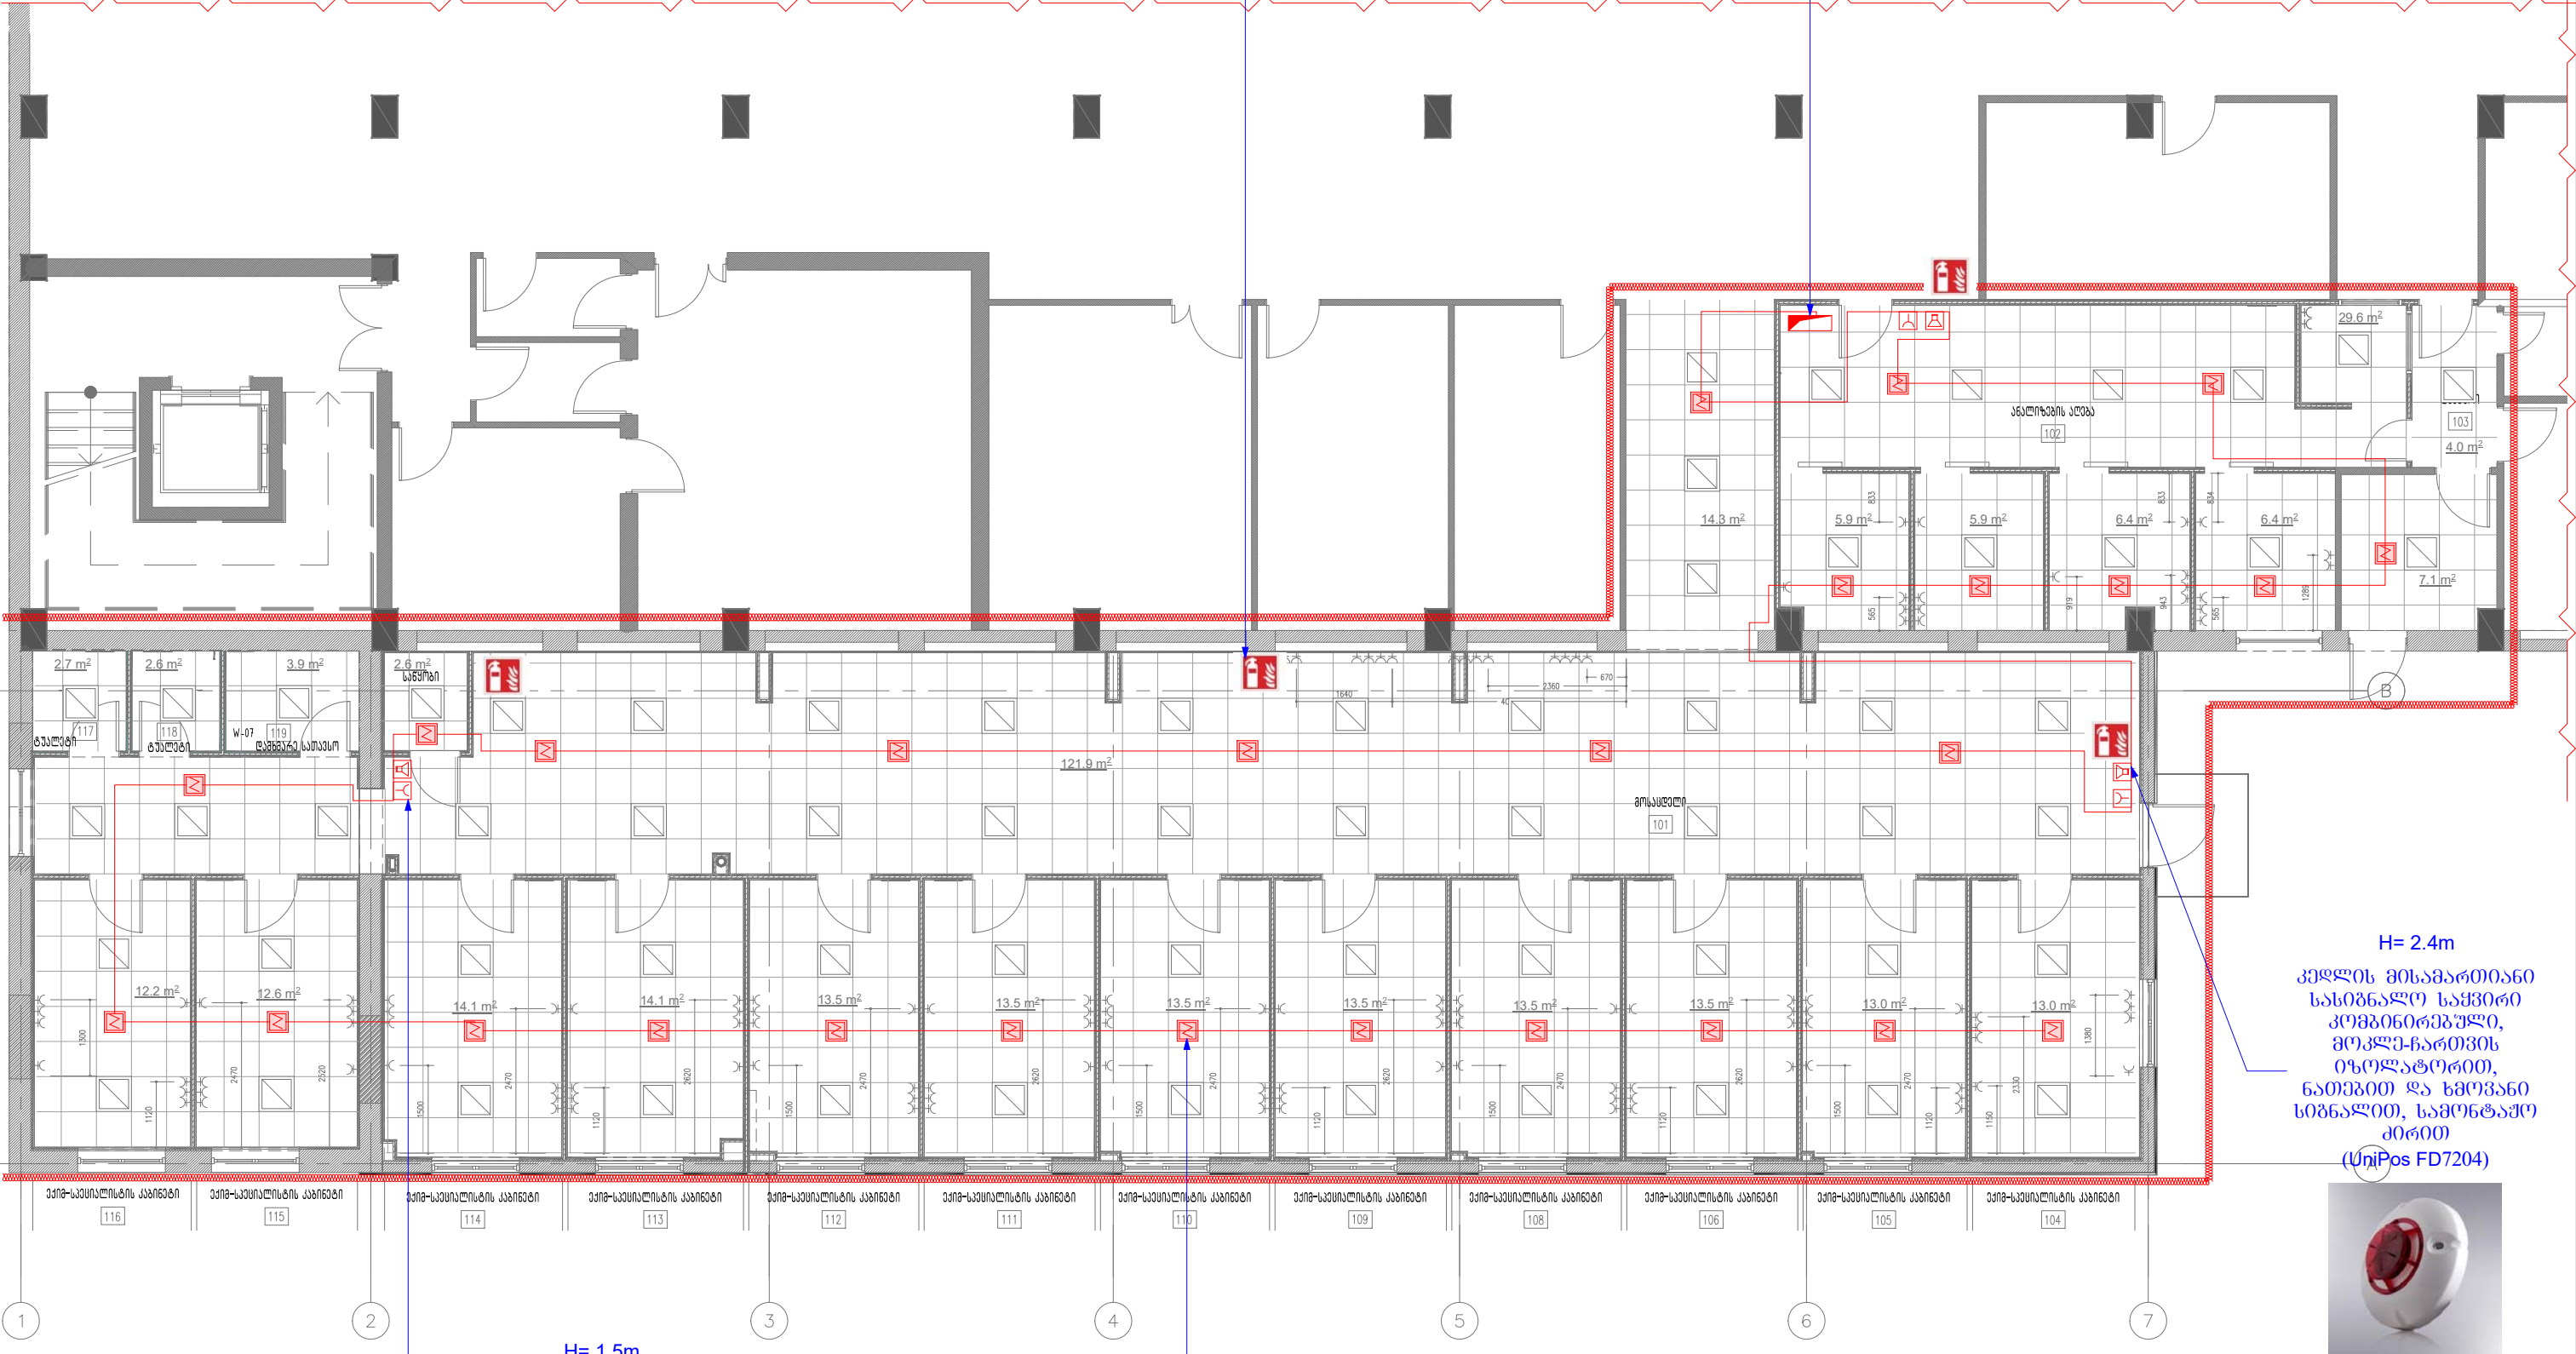

H= 2.4m
კედლის მისამართიანი
სასიგნალო საყვირი
კომბინირებული,
მოკლე-წართვის
იზოლატორით,
ნათივით და ხმოვანი
სიგნალით, სამონტაჟო
ძირით
(UniPos FD7204)



H= 1.5m
სასიგნალო ხელის ღილაკი
მისამართიანი, მოკლე-
წართვის იზოლატორით,
სამონტაჟო ძირით
(UniPos FD3050)



მისამართიანი კვანძის
ოპტიკური სახანძრო სენსორი
სამონტაჟო ძირით
(UniPos FD8030)



პირობითი ნიშნები		დამკვეთი					შ.პ.ს. „სუჟა“	
	არქიტექტურული ნიშნული	მისამართი					სახანძრო სიგნალიზაცია	
	კედელი	პროექტის სახელწოდება			აგმულ-ატორიული ცენტრი წარმომადგენლის განყოფილება			
	თაბაჭირ გეგმის მკვირვებია							
	მისამართიანი კვანძის ოპტიკური სახანძრო სენსორი (შპ. ჯეო)	თანამდებობა	გვარი	ხელმოწერა	მასშტაბი	1 : 100	კვანძის ლეგენდის გეგმა 0.00 ნიშნულზე	
	კედლის მისამართიანი სახანძრო საყვირი კომბინირებული, მოკლე-წართვის იზოლატორით, ნათივით და ხმოვანი სიგნალით	ღირებულება	ბ. სუჟაშვილი		თარიღი	2020 წ.		
	ხელის ღილაკის მონტაჟი	შეასრულა	ბ. სუჟაშვილი		სტადია		ფურცელი	ფურცლები
	სამონტაჟო პანელი				მკ		სს-2	2