



ფორმატი A-3		დაკვეთის №
თბილისი 2020წ.		
დამკვეთი:		
შ.პ.ს. "იდეა მელიქიშვილი"		
შენიშვნა:		
შ.პ.ს. "იდეა მელიქიშვილი"		
მისამართი: საბურთალოს რაიონი, ვაჟა-ფშაველას გამზირი, ID: 405106745, e-mail: ilia@ideacity.ge		
მრავალფუნქციური საცხოვრებელი სახლი დ. თბილისი, მელიქიშვილის გამზირი, 47-49-49ა		
ავტოსარეზის IV ღრე -13.45 ნიშნულზე		
თანამდებობა	გვარი	ხელმოწერა
დამკვეთი	"შპს იდეა მელიქიშვილი"	
არქიტექტორი	ხ. ბაღატიშვილი	
კონსტრუქტორი	ბ. ბარბაქაძე	
დასახელება		მასშტაბი
არქიტექტურა		1:150
სტადია	ფურცელი	ფურცლები
	ა-1	ა-1

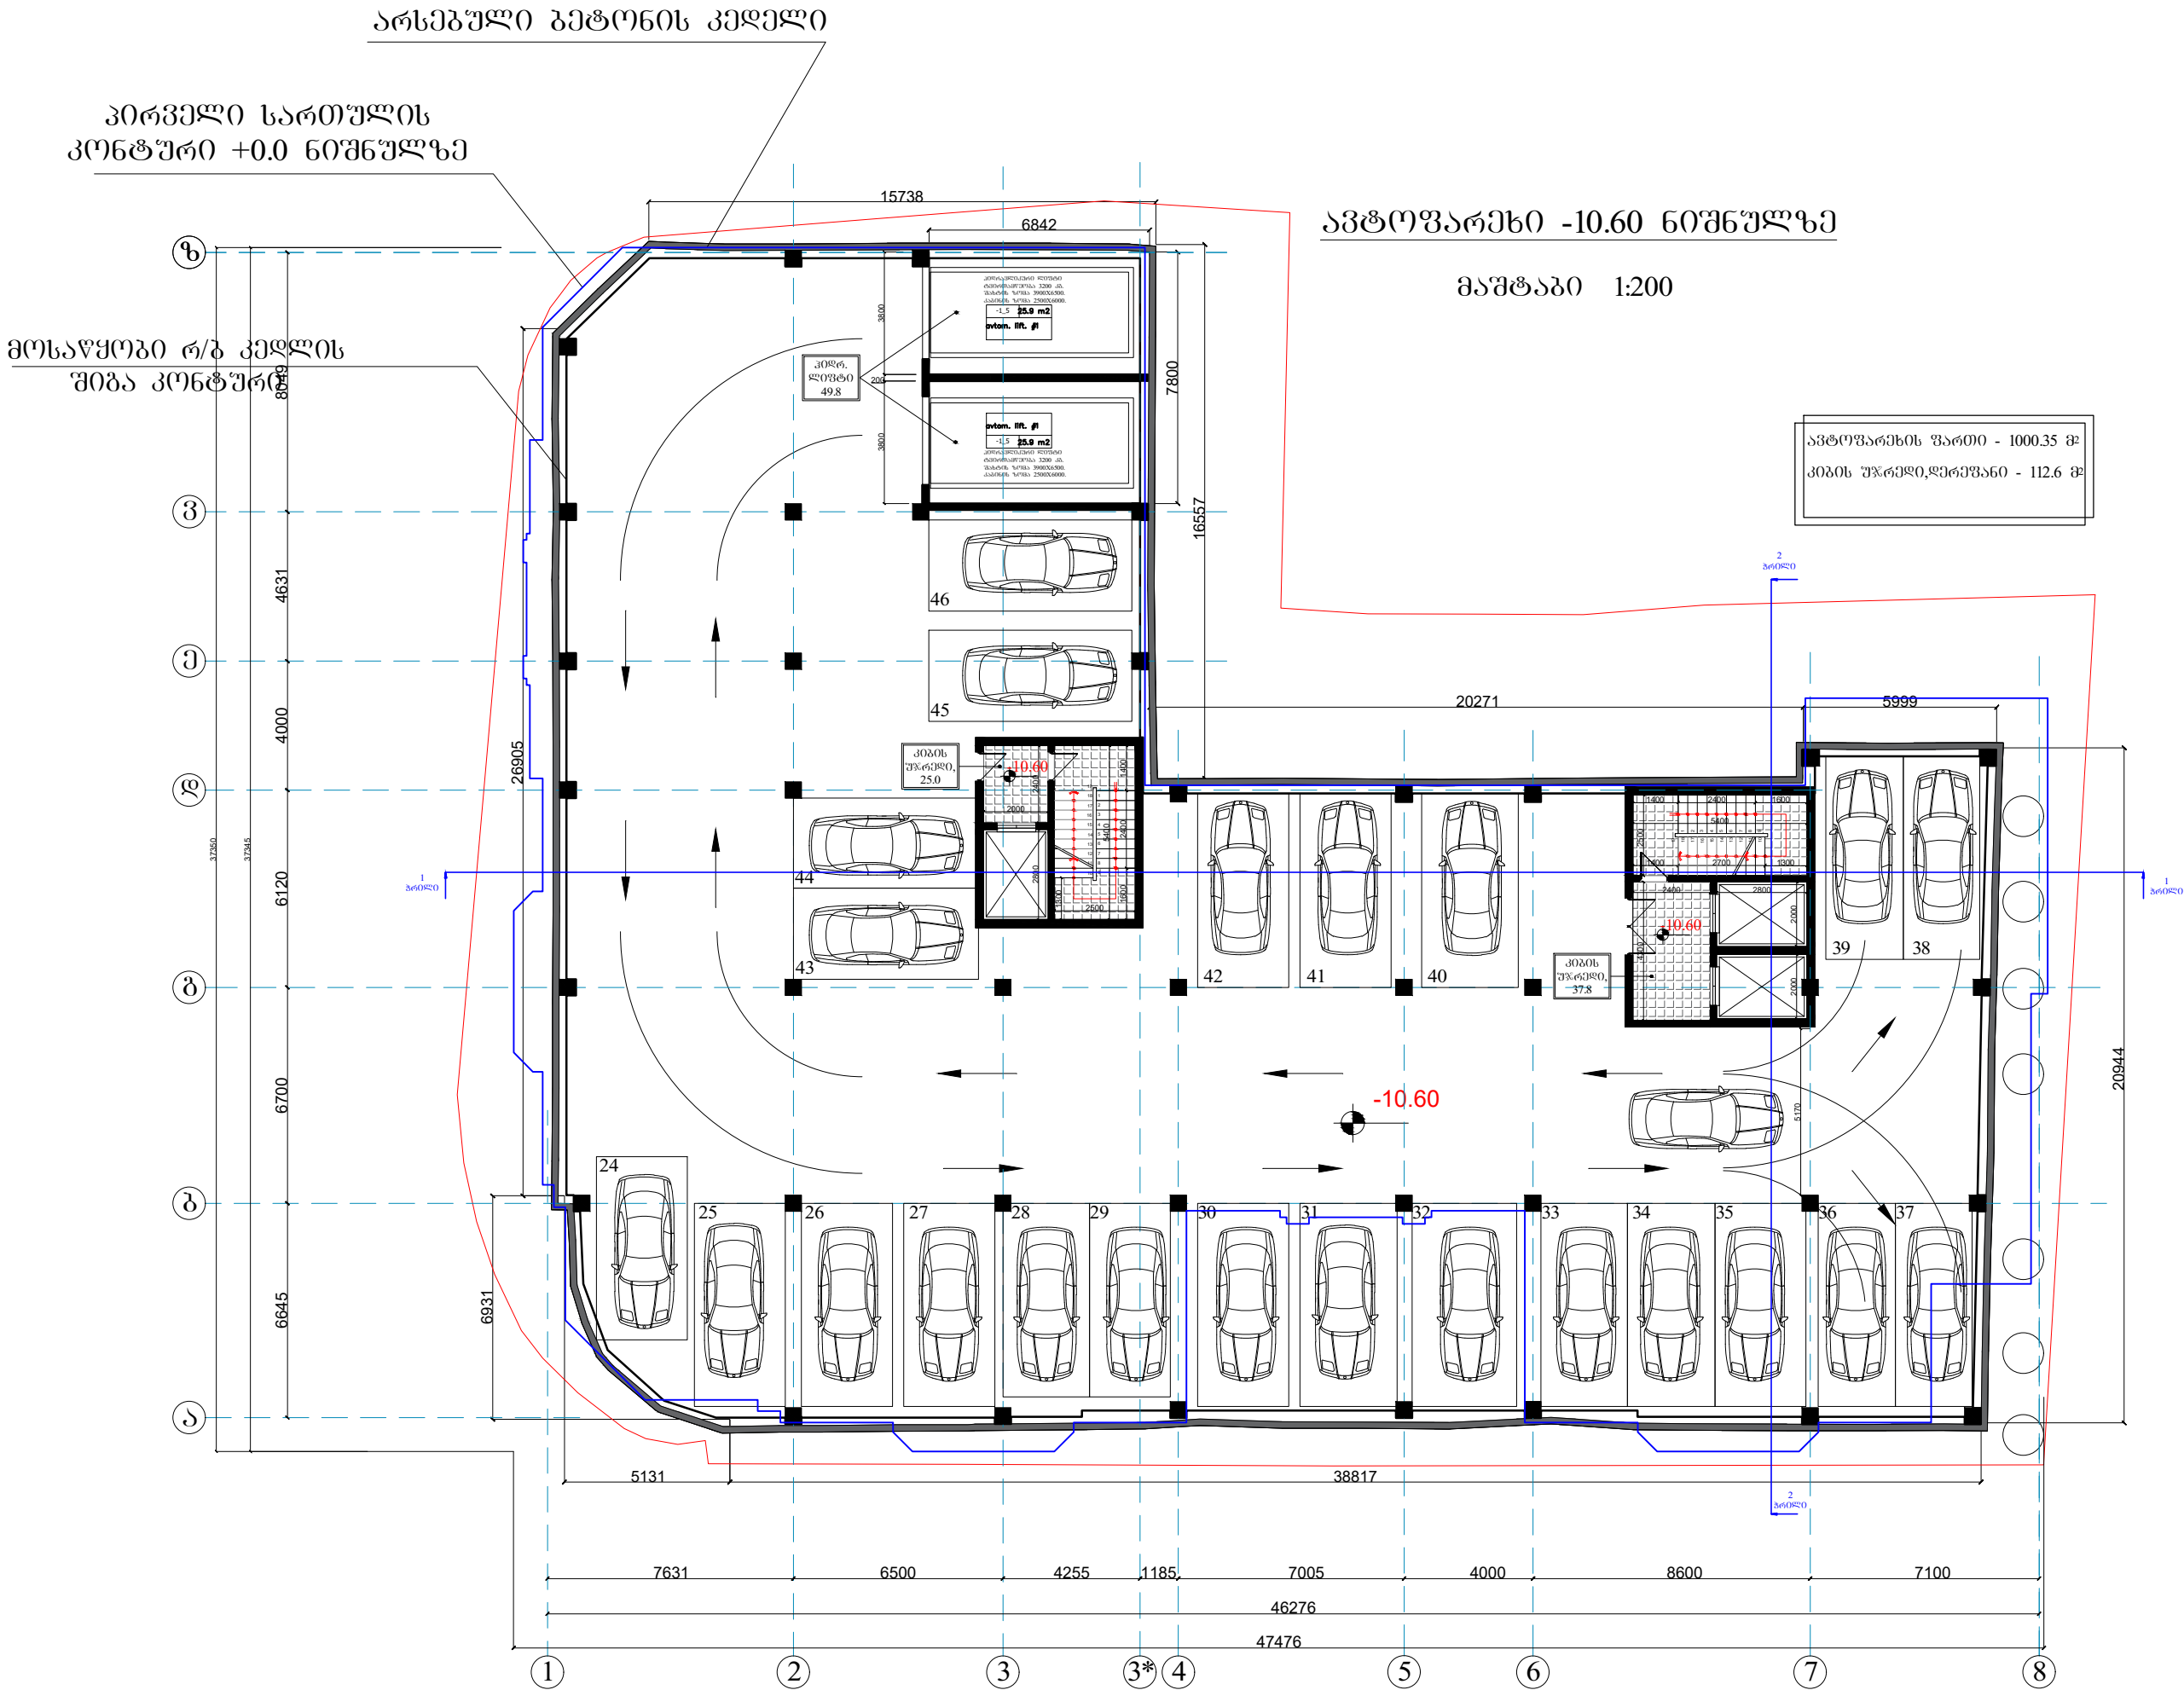

ფორმატი A-3		დაკვეთის №
თბილისი 2020წ.		
დამკვეთი:		
შ.პ.ს. "იდეა მელიქიშვილი"		
შენიშვნა:		
შ.პ.ს. "იდეა მელიქიშვილი"		
მისამართი: საბურთალოს რაიონი, ვაჟა-ფშაველას გამზირი, III კმ, კორპუსი 28ა, ბინა 31 ID: 405106745 e-mail: ilia@ideacity.ge		
მრავალფუნქციური საცხოვრებელი სახლი დ. თბილისი, მელიქიშვილის გამზირი, 47-49-49ა		
ავტოვარების III ღონე -10.60 ნიშნულზე		
თანამდებობა	გვარი	ხელმოწერა
დამკვეთი	"შპს იდეა მელიქიშვილი"	
არქიტექტორი	ხ. ბალაშვილი	
კონსტრუქტორი	ბ. ბარბაქაძე	
დასახელება		მასშტაბი
არქიტექტურა		1:150
სტადია	ფურცელი	ფურცლები
	ა-1	ა-1

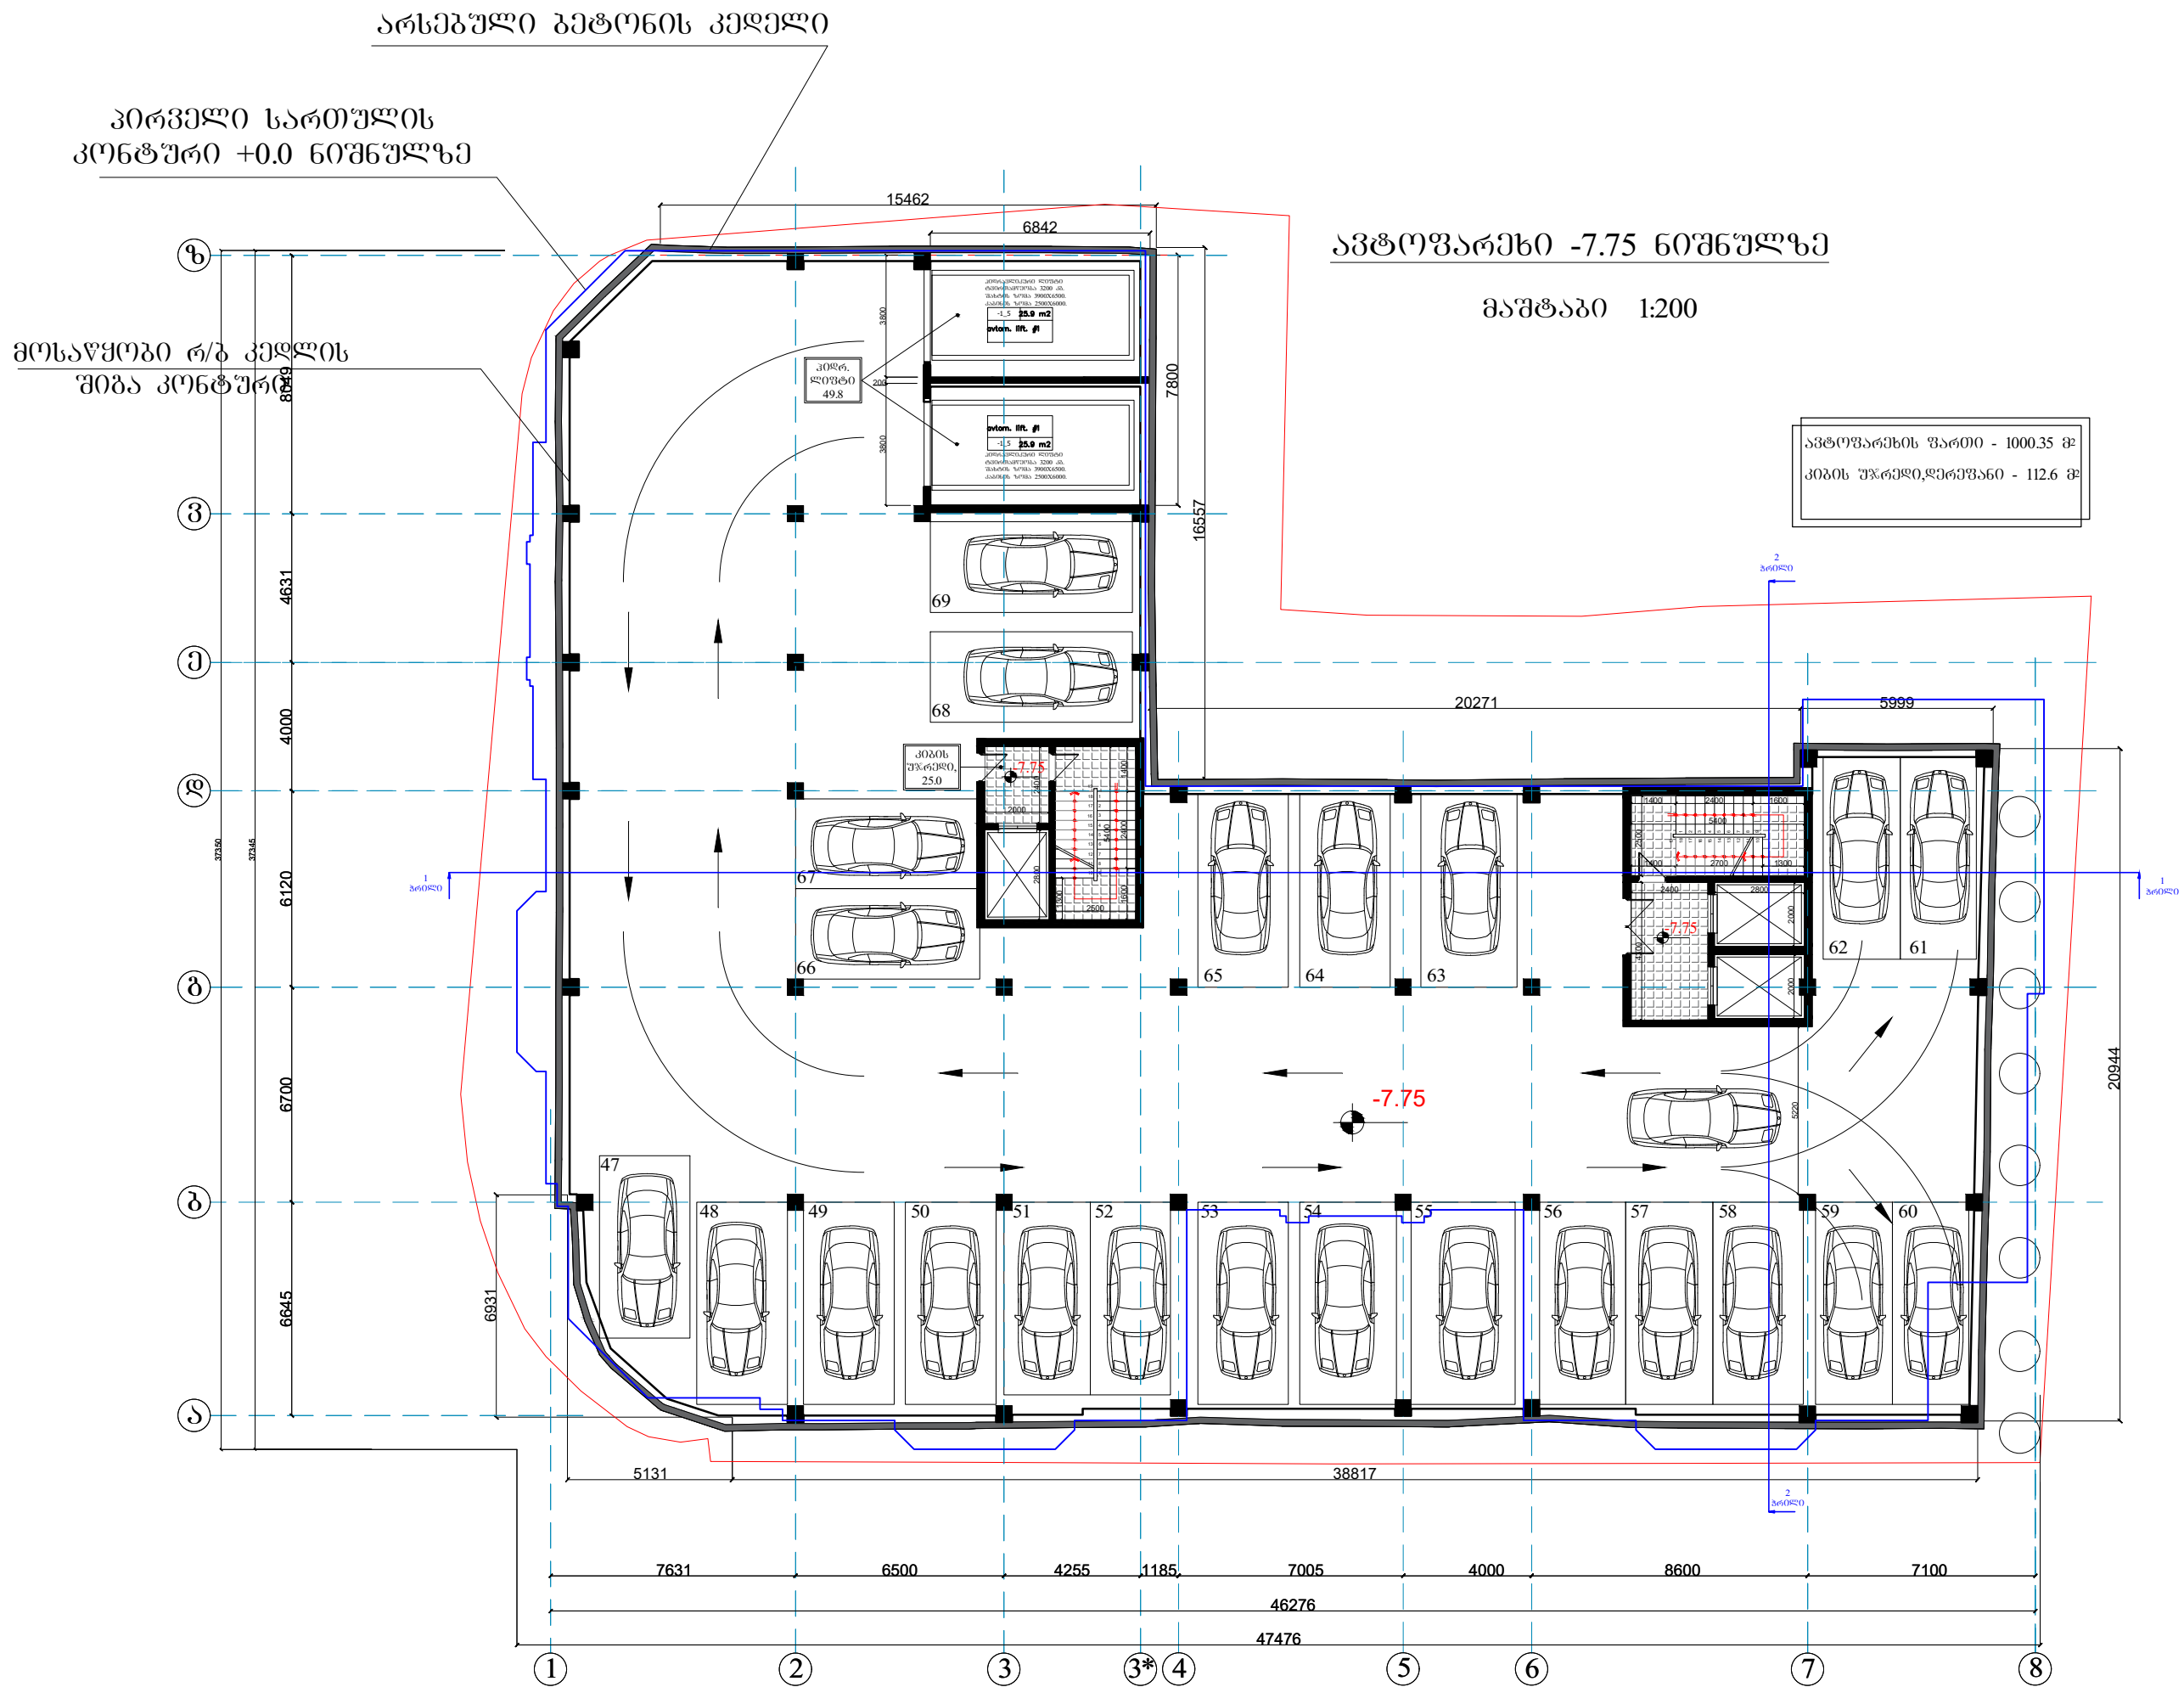

შპს "იდეა" A-3		დაკვეთის №
თბილისი 2020წ.		
დამკვეთი:		
შ.პ.ს. "იდეა მელიქიშვილი"		
შენიშვნა:		
შ.პ.ს. "იდეა მელიქიშვილი"		
მისამართი: საბურთალოს რაიონი, ვაჟა-ფშაველას გამზირი, III კმ, კორპუსი 28ა, ბინა 31		
ID: 405106745		
e-mail: ilia@ideacity.ge		
მრავალფუნქციური საცხოვრებელი სახლი		
დ. თბილისი, მელიქიშვილის გამზირი, 47-49-49ა		
ავტოგარეხის II დონე -7.75 ნიშნულზე		
თანამდებობა	გვარი	ხელმოწერა
დამკვეთი	შპს "იდეა მელიქიშვილი"	
არქიტექტორი	ხ. ბაღატიშვილი	
კონსტრუქტორი	ბ. ბარბაქაძე	
დასახელება		მასშტაბი
არქიტექტურა		1:150
სტადია	ფურცელი	ფურცლები
	ა-1	ა-1








I კომერციული სართულის გეგმა  
+0.00,-1.40,1.60 ნიშნულზე

მასშტაბი 1:200

კ-2 1170.29 კვ.მ

კომერციული ფართი - 959.9 მ<sup>2</sup>  
კიბის უჯრები, ღერძიანი - 114.5 მ<sup>2</sup>

ფორმატი A-3		დაკვეთის №
თბილისი 2020წ.		
დამკვეთი:		
შ.პ.ს. "იდეა მელიქიშვილი"		
შენიშვნა:		
შ.პ.ს. "იდეა მელიქიშვილი"		
მისამართის საბარათო მფლობელი, პაპი-საბურთალოს რაიონი, ვაჟა-ფშაველას გამზირი, II კვ., კორპუსი 28ა, ბინა 31 ID: 405106745 e-mail: ilia@ideacity.ge		
მრავალფუნქციური საცხოვრებელი სახლი ქ. თბილისი, მელიქიშვილის გამზირი, 47-49-49ა		
1 კომერციული სართულის გეგმა +0.00,-1.40,-1.60 ნიშნულებზე		
თანამდებობა	გვარი	ხელმოწერა
დამკვეთი	"შპს იდეა მელიქიშვილი"	
არქიტექტორი	ხ. ბაღაუშვილი	
კონსტრუქტორი	ბ. ბარბაქაძე	
დასახელება		მასშტაბი
არქიტექტურა		1:150
სტადია	ფურცელი	ფურცლები
	ა-1	ა-1

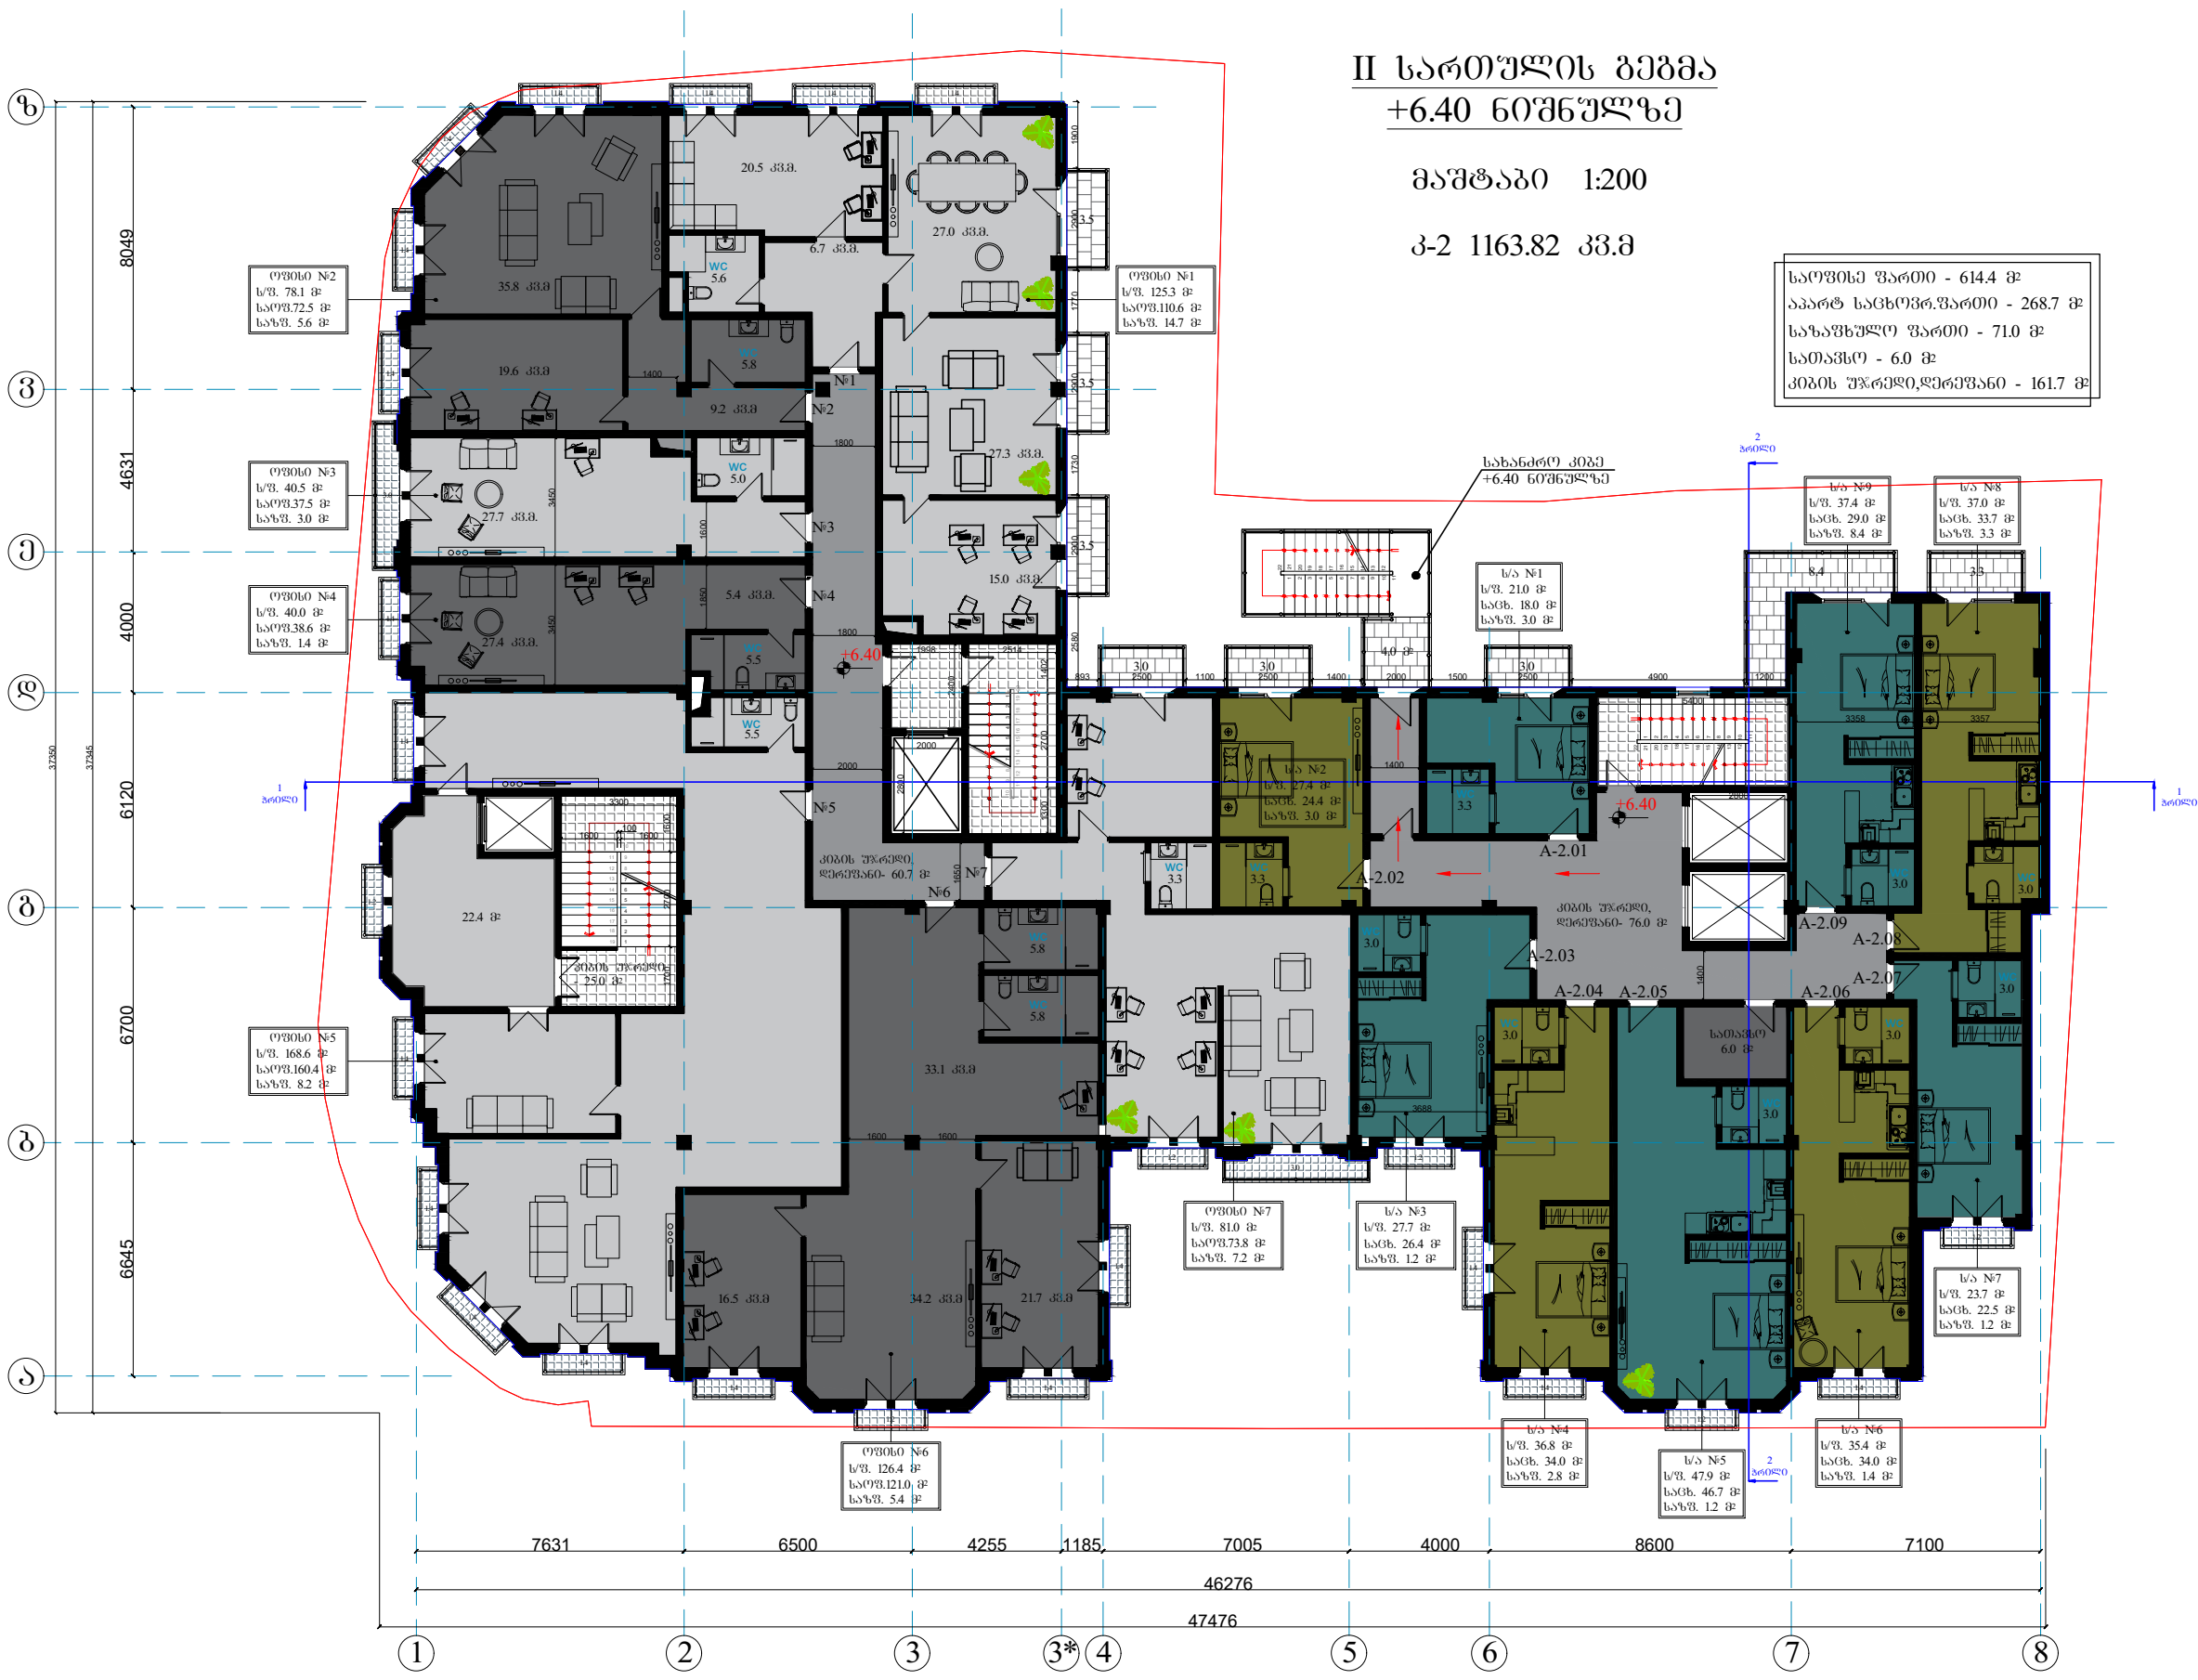

II სართულის გეგმა  
+6.40 ნიშნულზე

მაშტაბი 1:200  
კ-2 1163.82 კვ.მ

საოფისი ფართი - 614.4 მ<sup>2</sup>  
აპარტ საცხოვრ.ფართი - 268.7 მ<sup>2</sup>  
საზაფხულო ფართი - 71.0 მ<sup>2</sup>  
სათავსო - 6.0 მ<sup>2</sup>  
კიბის უკრძლი,ღებრეზანო - 161.7 მ<sup>2</sup>

პროექტი A-3		დამკვეთის №
თბილისი 2020წ.		
დამკვეთი:		
შ.პ.ს. "იდეა მელიქიშვილი"		
შენიშვნა:		
შ.პ.ს. "იდეა მელიქიშვილი"		
მისამართი:საბურთალოს რაიონი,კაბა-ფშაველას გამზირი, II კვ.,კორპ.28ბ,ბინა 31 ID:405106745 e-mail: ilia@ideacity.ge		
მრავალფუნქციური საცხოვრებელი სახლი ქ. თბილისი,მელიქიშვილის გამზირი,47-49-49ა		
2 სართულის გეგმა 6.40 ნიშნულზე		
თანამდებობა	გვარი	ხელმოწერა
დამკვეთი	"შპს იდეა მელიქიშვილი"	
არქიტექტორი	ხ. ბაღატიშვილი	
კონსტრუქტორი	ბ. ბარბაქაძე	
დასახელება არქიტექტურა		მასშტაბი 1:150
სტადია	ფურცელი	ფურცლები
	ა-1	ა-1







IV სართულის გეგმა  
+13.80 ნიშნულზე

მასშტაბი 1:200  
კ-2 1163.77 კვ.მ

საცხოვრებელი ფართი - 560.1 მ<sup>2</sup>  
აპარტ საცხოვრებელი ფართი - 338.5 მ<sup>2</sup>  
სახაზგებრი ფართი - 74.0 მ<sup>2</sup>  
სათიხსო - 12.3 მ<sup>2</sup>  
კიბის უჯრები, ღერძები - 144.3 მ<sup>2</sup>


პროექტი A-3		დაკვეთის №
თბილისი 2020წ.		
დამკვეთი:		
შ.პ.ს. "იდეა მელიქიშვილი"		
შენიშვნა:		
შ.პ.ს. "იდეა მელიქიშვილი"		
მისამართი: საბურთალოს რაიონი, ვაჟა-ფშაველას გამზირი, II კვ., კორპუსი 28ა, პოეზიის სახლი, 31		
ID: 405106745		
e-mail: ilia@ideacity.ge		
მრავალფუნქციური საცხოვრებელი სახლი		
დ. თბილისი, მელიქიშვილის გამზირი, 47-49-49ა		
4 სართულის გეგმა 13.80 ნიშნულზე		
თანამდებობა	გვარი	ხელმოწერა
დამკვეთი	"შპს იდეა მელიქიშვილი"	
არქიტექტორი	ხ. ბაღატიშვილი	
კონსტრუქტორი	ბ. ბარბაქაძე	
დასახელება		მასშტაბი
არქიტექტურა		1:150
სტადია	ფურცელი	ფურცლები
	ა-1	ა-1





პროექტი A-3		დაკვეთის №	
თბილისი 2020წ.			
დაკვეთი:			
შ.პ.ს. "იდეა მელიქიშვილი"			
შენიშვნა:			
შ.პ.ს. "იდეა მელიქიშვილი"			
<div></div>			
<div>მისამართი:საბურთალოს რაიონი, ვაჟა-ფშაველას გამზირი, III კმ., კორპუსი 28ა, პოტა 31</div> <div>ID:405106745</div> <div>e-mail: ilia@ideacity.ge</div>			
მრავალფუნქციური საცხოვრებელი სახლი			
დ. თბილისი,მელიქიშვილის გამზირი,47-49-49ა			
5 სართულის გეგმა			
17.50 ნიშნულზე			
თანამდებობა	გვარი	ხელმოწერა	
დაკვეთი	"შპს იდეა მელიქიშვილი"		
არქიტექტორი	ხ. ბაღატიშვილი		
კონსტრუქტორი	ბ. ბარბაქაძე		
დასახელება		მასშტაბი	
არქიტექტურა		1:150	
სტადია	ფურცელი	ფურცლები	
	ა-1	ა-1	



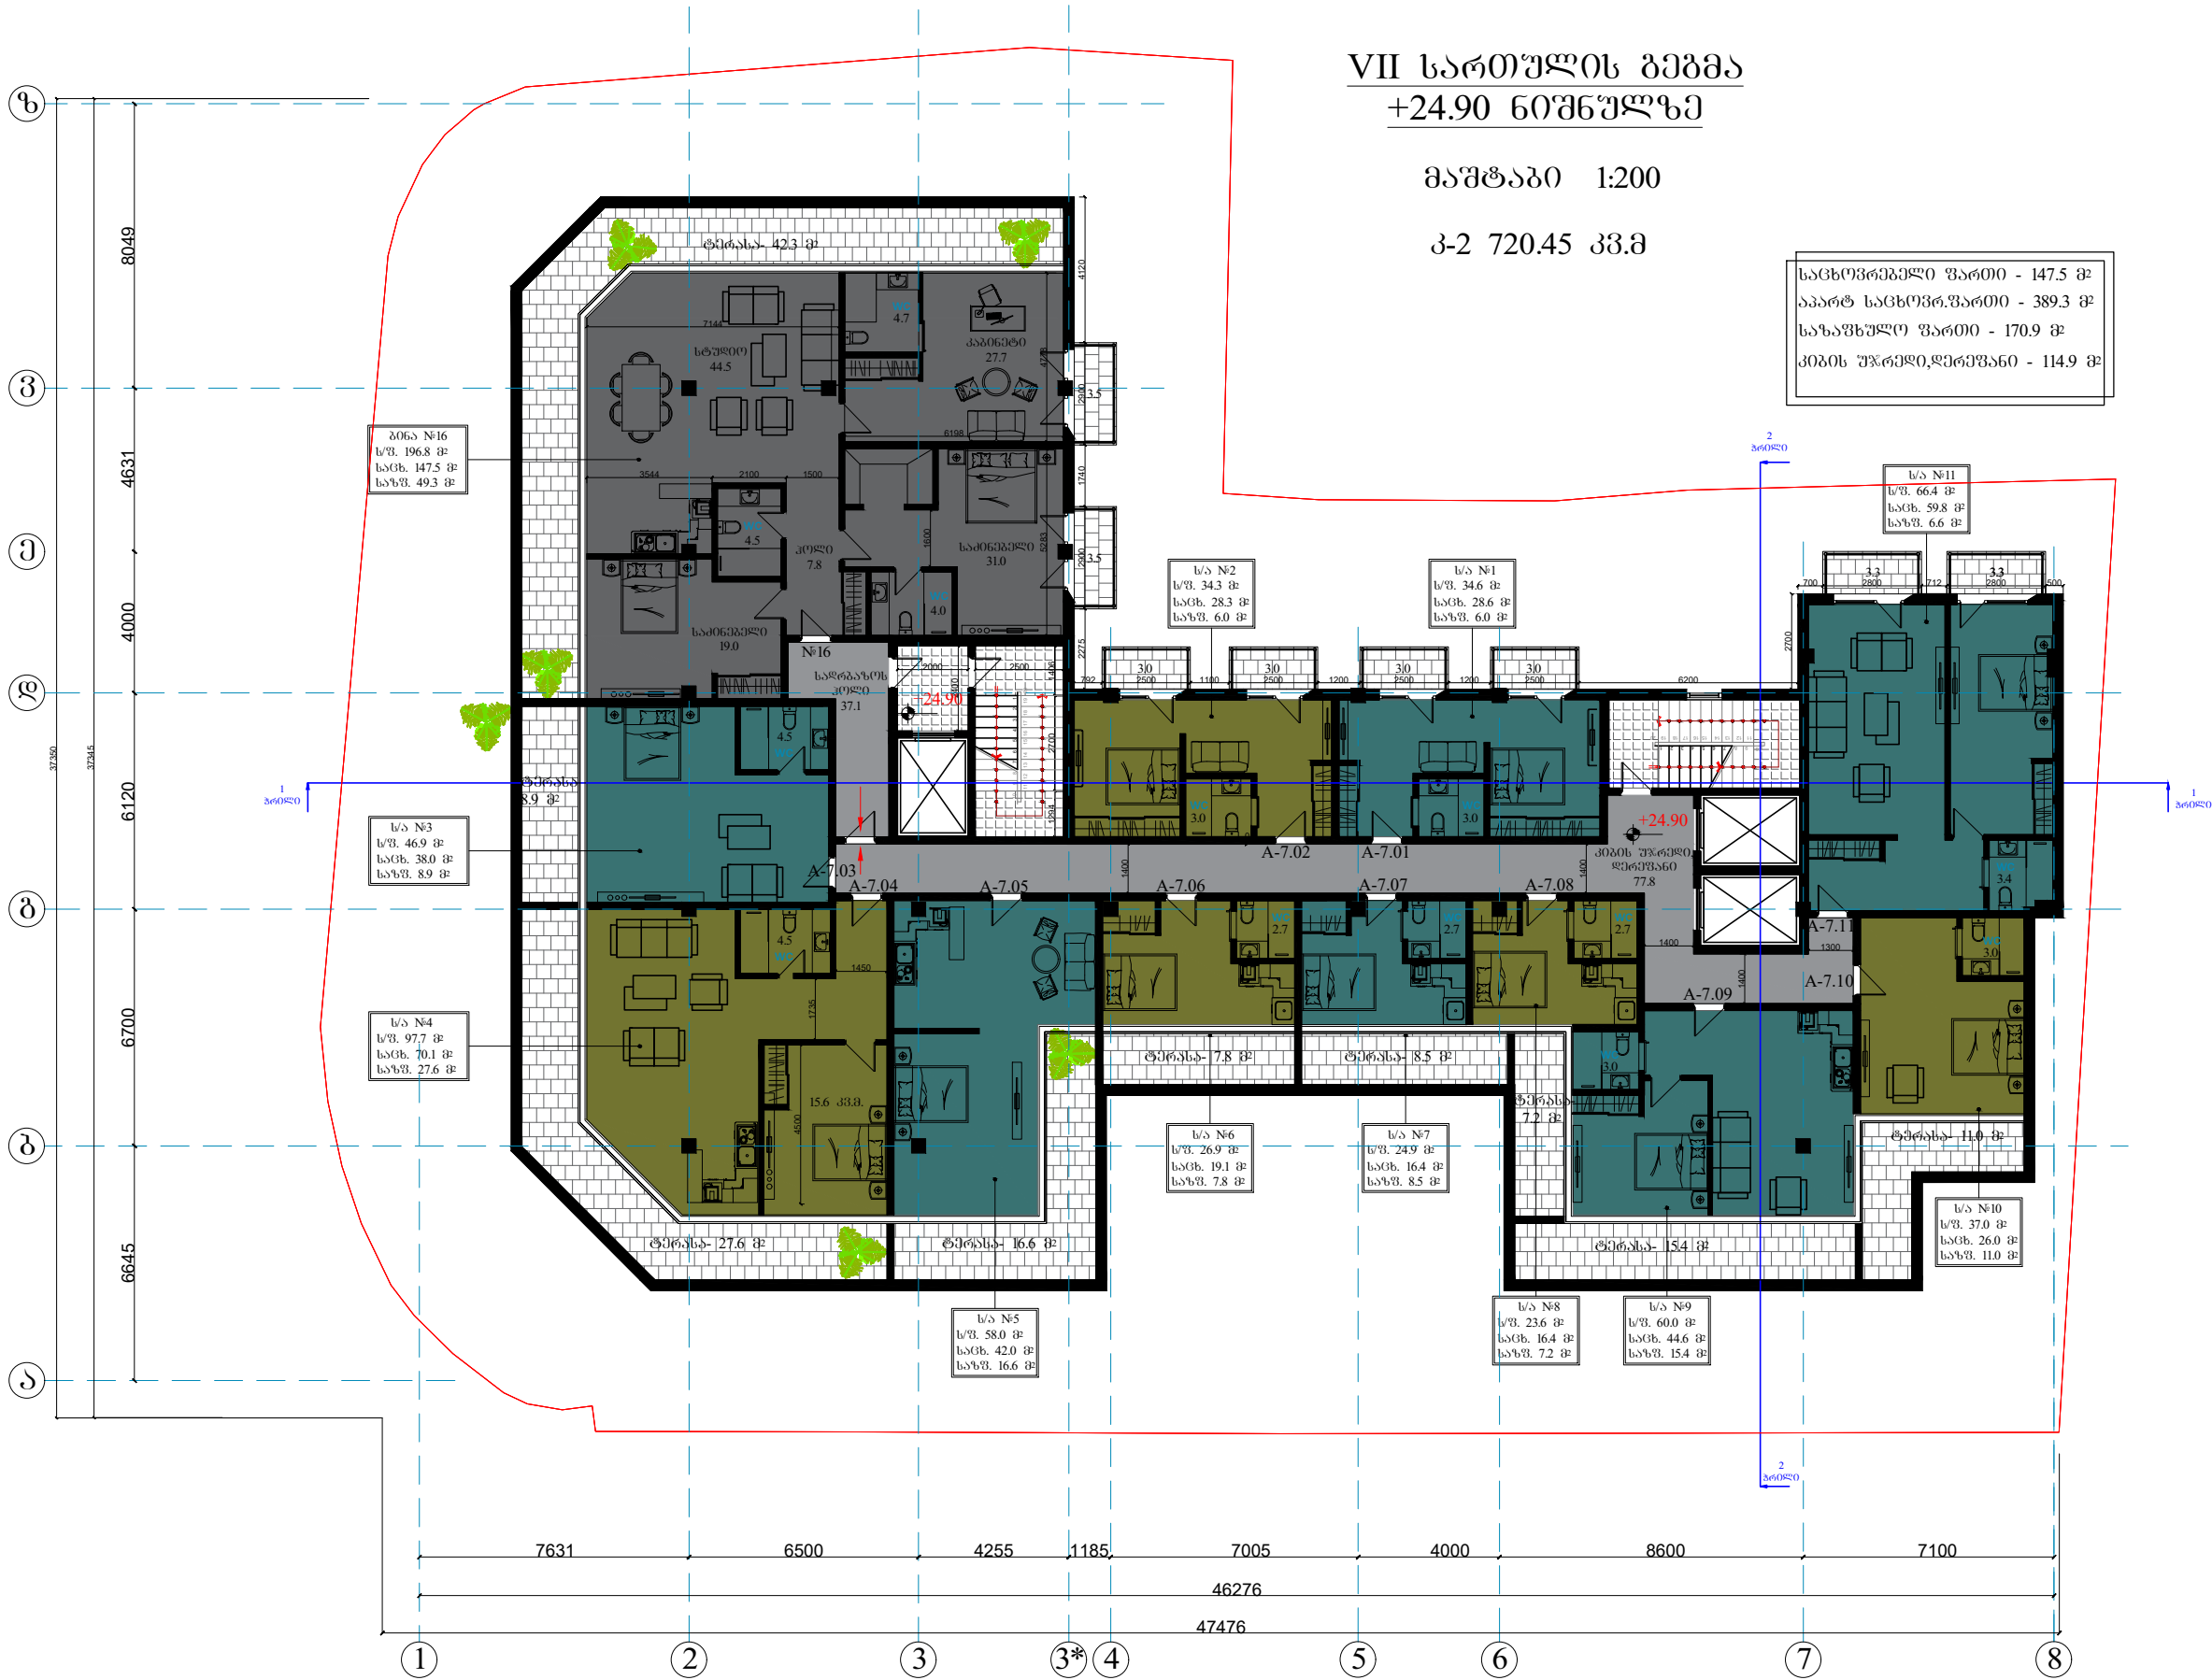

VII სართულის გეგმა  
+24.90 ნიშნულზე

მასშტაბი 1:200

კ-2 720.45 კვ.მ

საცხოვრებელი ფართი - 147.5 მ<sup>2</sup>  
აპარტ საცხოვრ.ფართი - 389.3 მ<sup>2</sup>  
საზაფხულო ფართი - 170.9 მ<sup>2</sup>  
პიბის უჯრედი,დერეფანი - 114.9 მ<sup>2</sup>

პროექტი	A-3	დაკვეთის №
თბილისი	2020წ.	

დამკვეთი:

შ.პ.ს. "იდეა მელიქიშვილი"

შენიშვნა:

შ.პ.ს. "იდეა მელიქიშვილი"

მისამართი:საბურთალოს რაიონი,კაბა-ფხაველას გამზირი, II კვ.,კორპუსი 28ა,ბინა 31  
ID:405106745  
e-mail: ilia@ideacity.ge

მრავალფუნქციური  
საცხოვრებელი სახლი  
დ. თბილისი,მელიქიშვილის  
გამზირი,47-49-49ა


7 სართულის გეგმა  
24.90 ნიშნულზე

თანამდებობა	გვარი	ხელმოწერა
დამკვეთი	"შპს იდეა მელიქიშვილი"	
არქიტექტორი	ხ. ბალათური	
კონსტრუქტორი	ბ. ბარბაქაძე	

დასახელება	მასშტაბი
არქიტექტურა	1:150

სტადია	ფურცელი	ფურცლები
	ა-1	ა-1



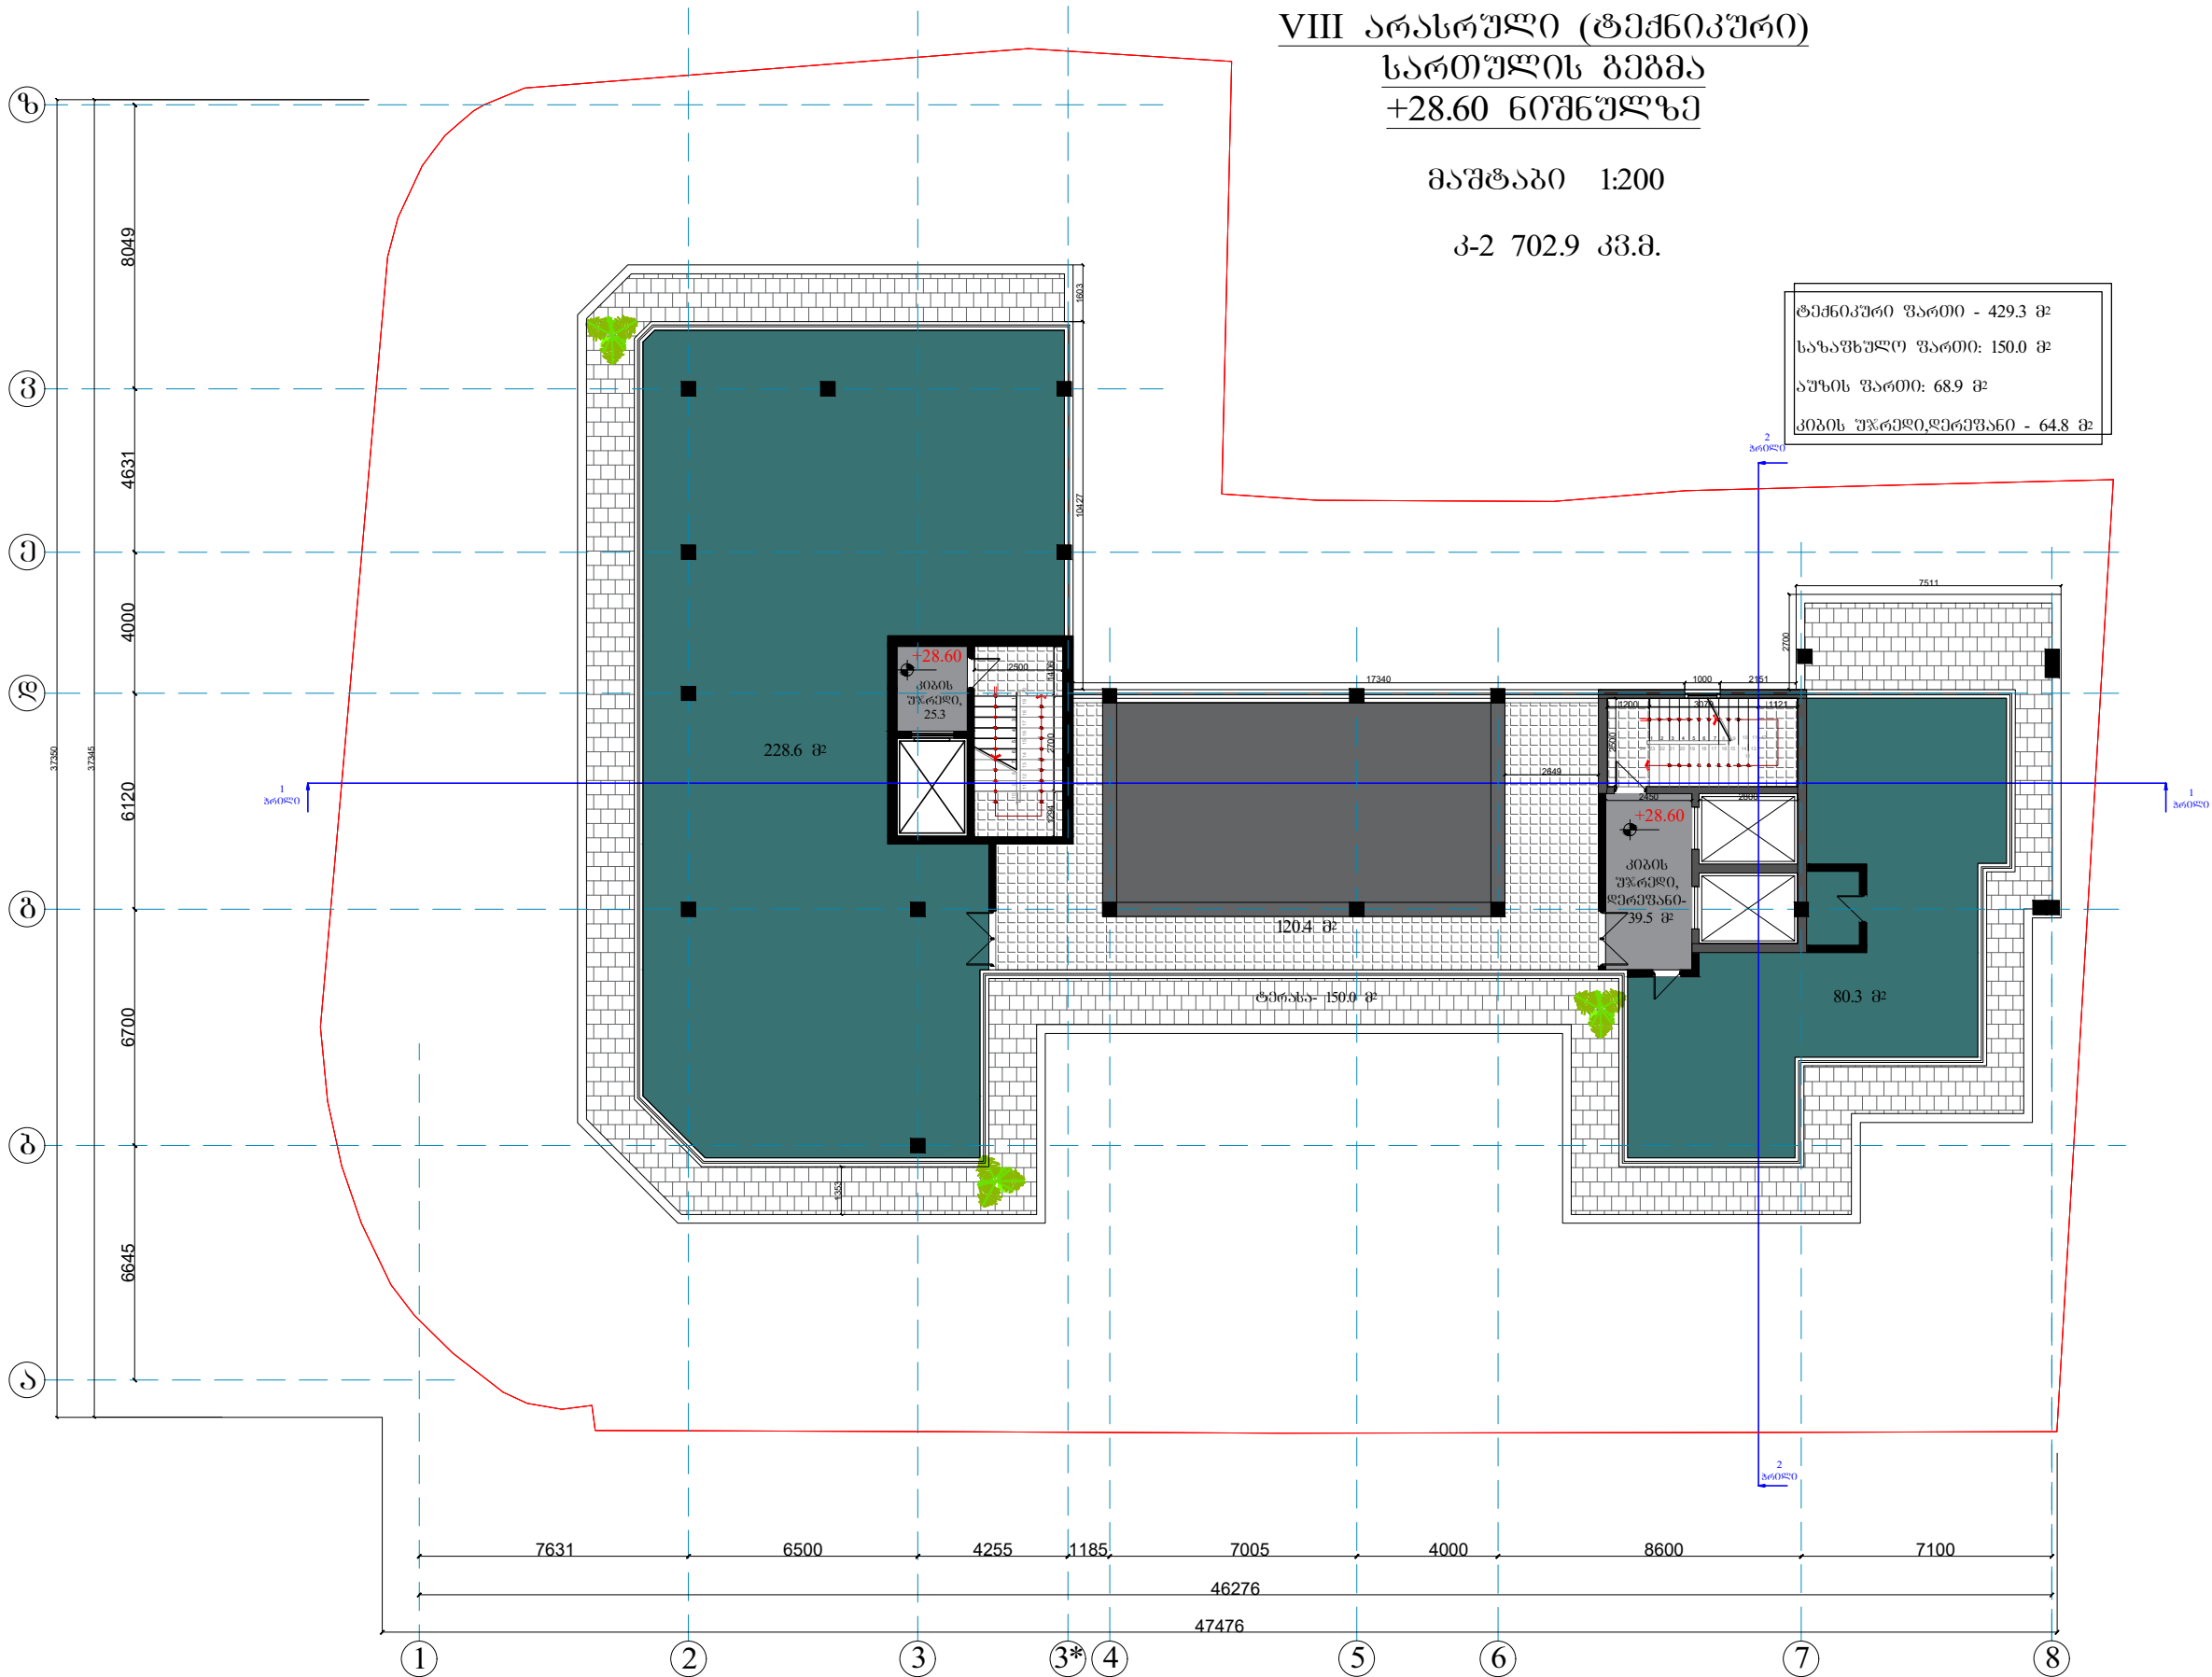

პროექტი	A-3	დაკვეთის №
თბილისი	2020წ.	

დამკვეთი:

შ.პ.ს. "იდეა მელიქიშვილი"

შენიშვნა:

შ.პ.ს. "იდეა მელიქიშვილი"

მისამართი: საბურთალოს რაიონი, კაპიტანაშვილის ქ. 31  
ID: 405106745  
e-mail: ilia@ideacity.ge


გრაფიკული დატანა  
სახლი  
დ. თბილისი, მელიქიშვილის  
ბაზირი, 47-49-49ა

8 (არასრული) სართულის გეგმა  
28.60 ნიშნულზე

თანამდებობა	გვარი	ხელმოწერა
დამკვეთი	"შპს იდეა მელიქიშვილი"	
არქიტექტორი	ხ. ბაღათური	
კონსტრუქტორი	ბ. ბარბაქაძე	

დასახელება	მაშტაბი
არქიტექტურა	1:150

სტადია	ფურცელი	ფურცლები
	ა-1	ა-1

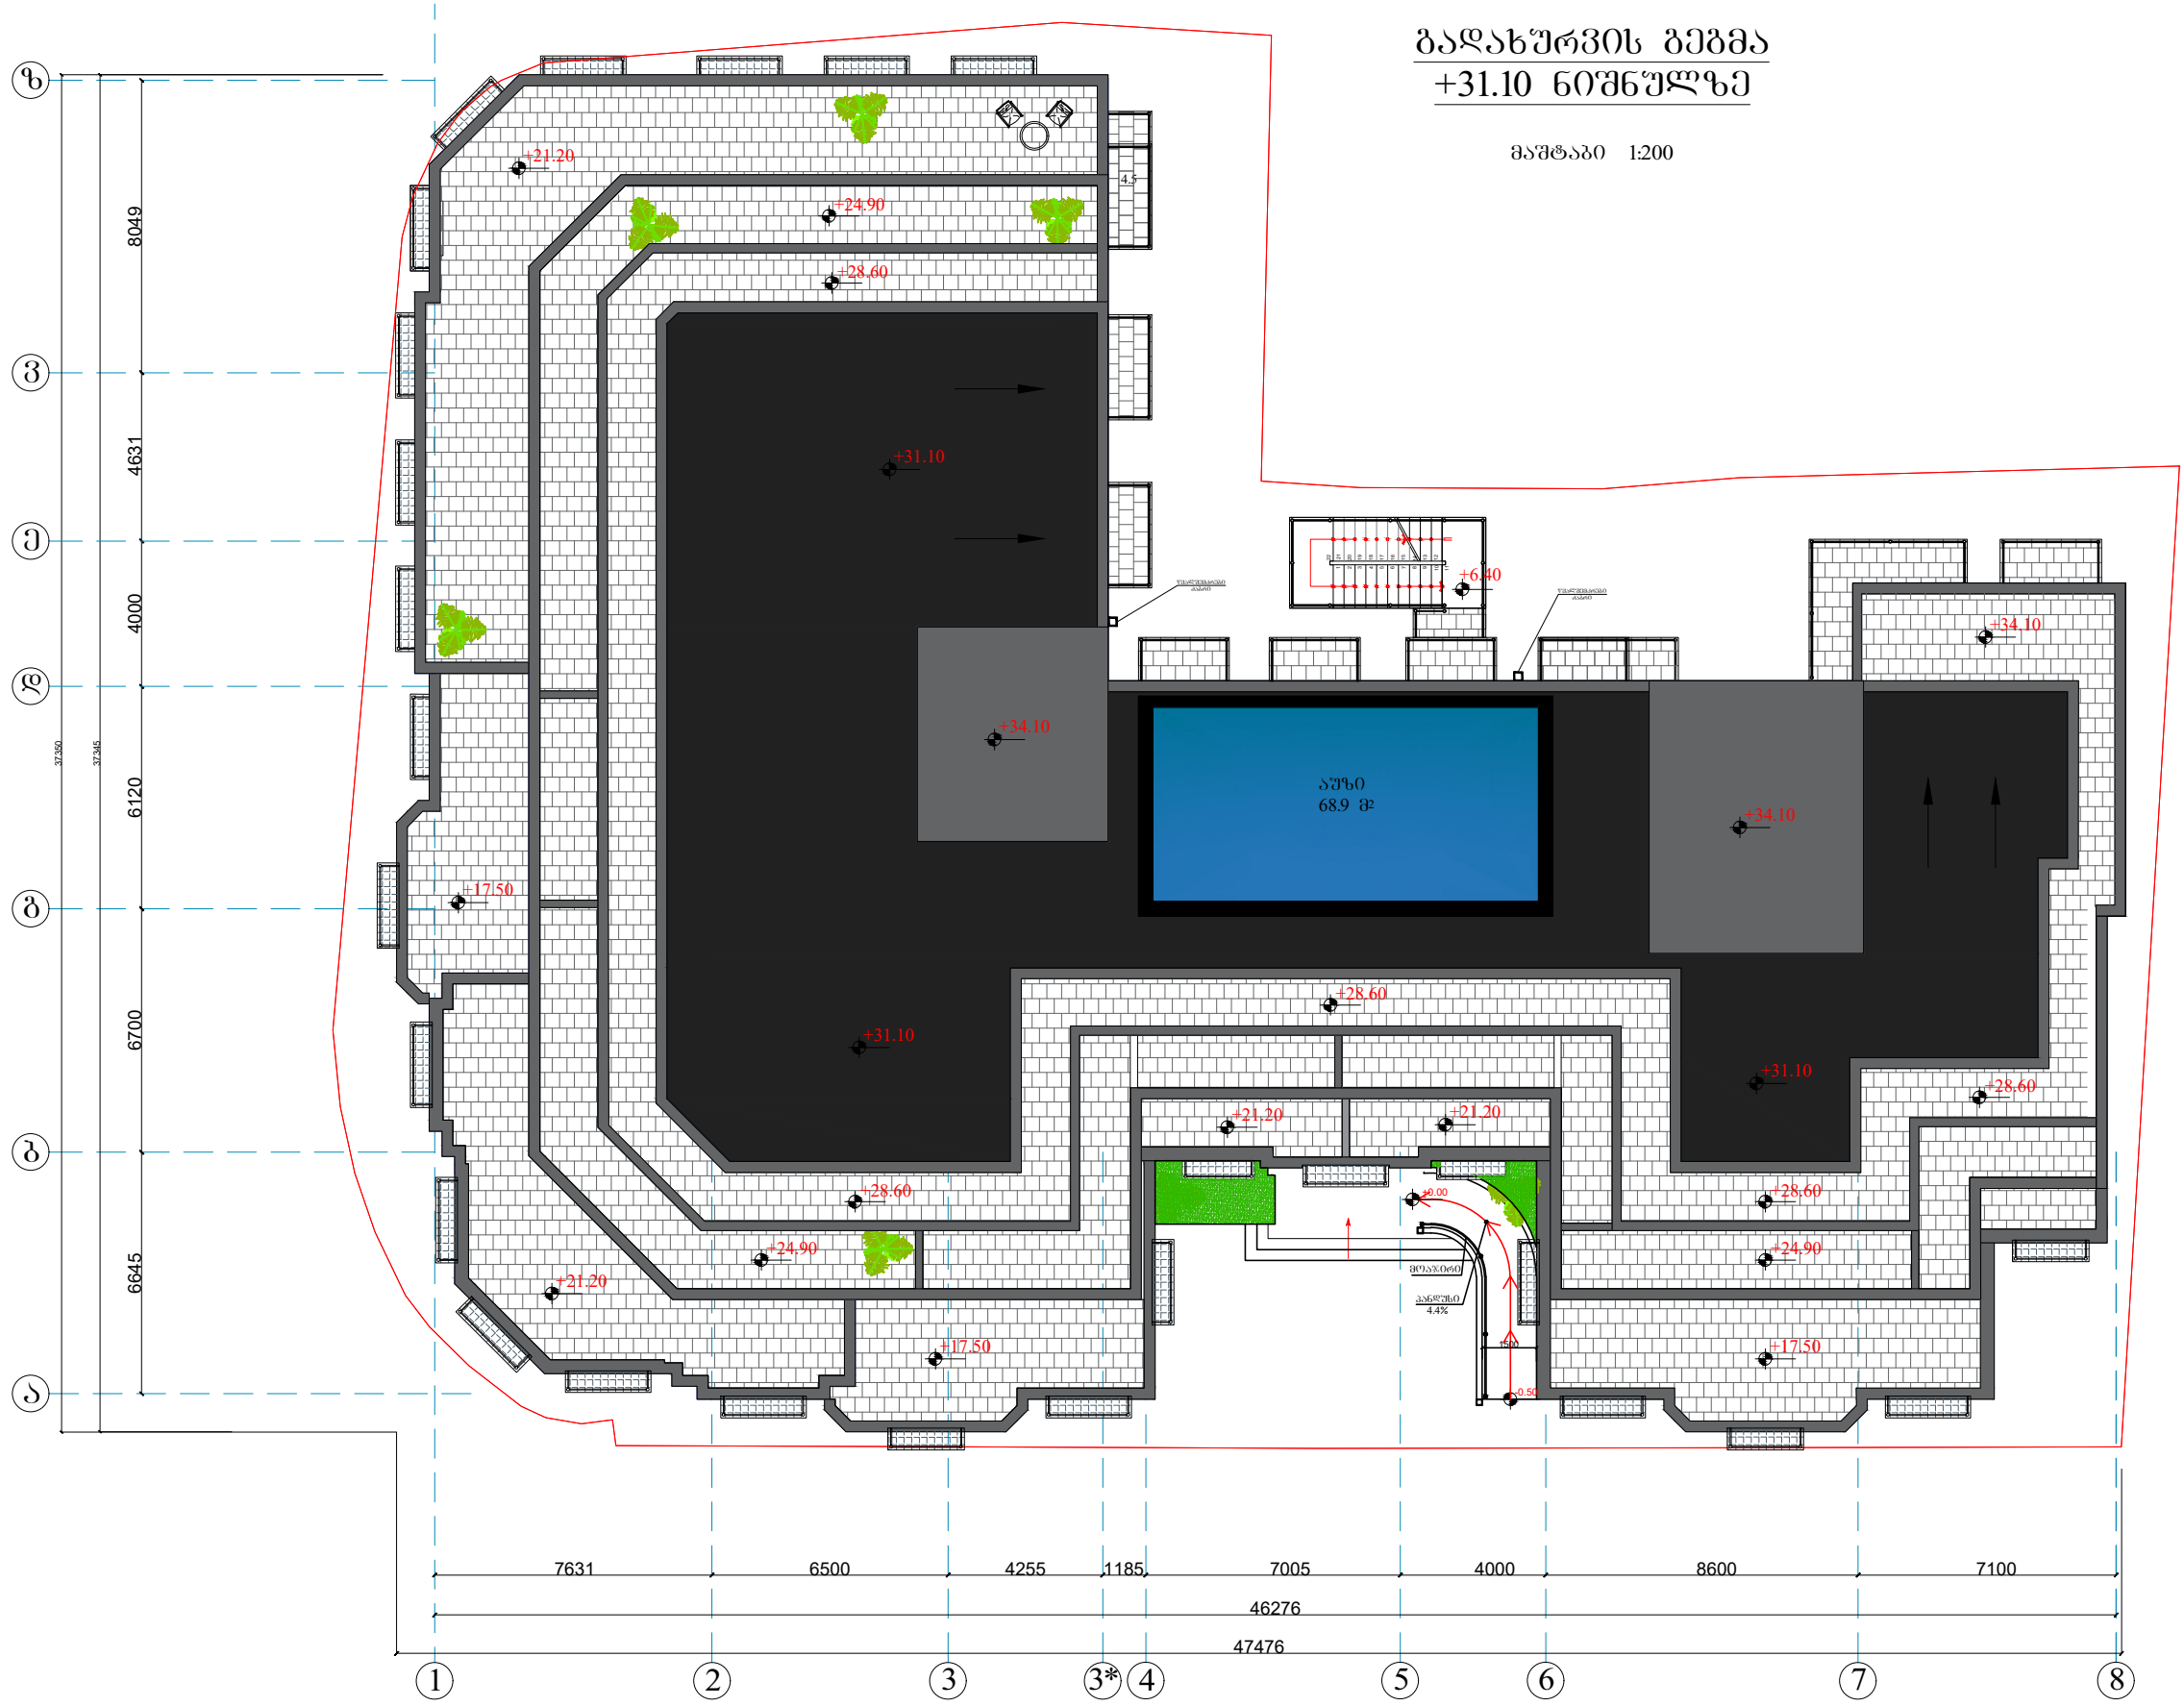

ბაღახურვის გეგმა  
+31.10 ნიშნულზე

მასშტაბი 1:200

ფურცელი	A-3	ფურცლის №
თარიღი	2020წ.	

დამკვეთი:

შ.პ.ს. "იდეა მელიქიშვილი"

შენიშვნა:

შ.პ.ს. "იდეა მელიქიშვილი"

მისამართი: საბურთალოს რაიონი, ვაჟა-ფშაველას გამზირი, II კმ, კორპუსი 28ა, ბინა 31  
ID: 405106745  
e-mail: ilia@ideacity.ge

გრაფიკული და ტექნიკური დოკუმენტი  
დ. თბილისი, მელიქიშვილის გამზირი, 47-49-49ა

ბაღახურვის გეგმა  
31.10 ნიშნულზე

თანამდებობა	გვარი	ხელმოწერა
დამკვეთი	"შპს იდეა მელიქიშვილი"	
არქიტექტორი	ხ. ბაღატიშვილი	
კონსტრუქტორი	ბ. ბარბაქაძე	

დასახელება	მასშტაბი
არქიტექტურა	1:150

სტადია	ფურცელი	ფურცლები
	ა-1	ა-1