ფასადი 1 - 8 ღერძებში

მაშტაბი
1:200

ფორმატი A-3		დაკვეთის №
თბილისი 2020წ.		

დამკვეთი:

შ.პ.ს. "იდეა მელიქიშვილი"

შენიშვნა:

შ.პ.ს. "იდეა მელიქიშვილი"

მისამართი:საქართველო,ქ.თბილისი,
ვაჟა-საბურთალოს რაიონი,ვაჟა-ფშაველას გამზირი,
II კვ.,კორპ.28ბ,ბინა 31

ID:405106745

e-mail: ilia@ideacity.ge

მრავალფუნქციური
საცხოვრებელი სახლი
ქ. თბილისი,მელიქიშვილის
გამზირი,47-49-49ა

ფასადი 1-8 ღერძებში

თანამდებობა	გვარი	ხელმოწერა
დამკვეთი	"შპს იდეა მელიქიშვილი"	
არქიტექტორი	ზ. გალათურია	
კონსტრუქტორი	ბ. ბარბაქაძე	

დასახელება	მასშტაბი
არქიტექტურა	1:150

სტადია	ფურცელი	ფურცლები
	ა-1	ა-1

ფორმატი A-3		დაკვეთის №
თბილისი 2020წ.		

დამკვეთი:

შ.პ.ს. "იდეა მელიქიშვილი"

შენიშვნა:

შ.პ.ს. "იდეა მელიქიშვილი"

მისამართი:ა.აღმაშენებლის გამზირი, ვაკე-საბურთალოს რაიონი,ვაჟა-ფშაველას გამზირი, II ჩიხ.კორპ.28ბ,ბინა 31

ID:405106745

e-mail: ilia@ideacity.ge

მრავალფუნქციური საცხოვრებელი სახლი

ქ. თბილისი,მელიქიშვილის გამზირი,47-49ა

ფასადი ზ-ა ღერძებში

თანამდებობა	გვარი	ხელმოწერა
დამკვეთი	"შპს იდეა მელიქიშვილი"	
არქიტექტორი	ზ. ბადაოურია	
კონსტრუქტორი	ბ. ბარბაქაძე	

დასახელება	მასშტაბი
არქიტექტურა	1:150

სტადია	ფურცელი	ფურცლები
	ა-1	ა-1

ფასადი 8 - 1 ღერძებში

მაშტაბი
1:200

ფორმატი	A-3	დაკვეთის №
თბილისი 2020წ.		

დამკვეთი:

შ.პ.ს. "იდეა მელიქიშვილი"

შენიშვნა:

შ.პ.ს. "იდეა მელიქიშვილი"

მისამართი:საქართველო,ქ.თბილისი,
ვაკე-საბურთალოს რაიონი,ვაჟა-ფშაველას გამზირი,
II ჩიკ.კორპ.28ბ,ბინა 31
ID:405106745
e-mail: ilia@ideacity.ge

მრავალფუნქციური
საცხოვრებელი სახლი
ქ. თბილისი,მელიქიშვილის
გამზირი,47-49ა

ფასადი 8-1 ღერძებში

თანამდებობა	გვარი	ხელმოწერა
დამკვეთი	"შპს იდეა მელიქიშვილი"	
არქიტექტორი	ზ. ბადათურია	
კონსტრუქტორი	ბ. ბარბაქაძე	

დასახელება	მასშტაბი
არქიტექტურა	1:150

სტადია	ფურცელი	ფურცლები
	ა-1	ა-1

ფასადი ა - ზ ღერძებში

მაშტაბი
1:200

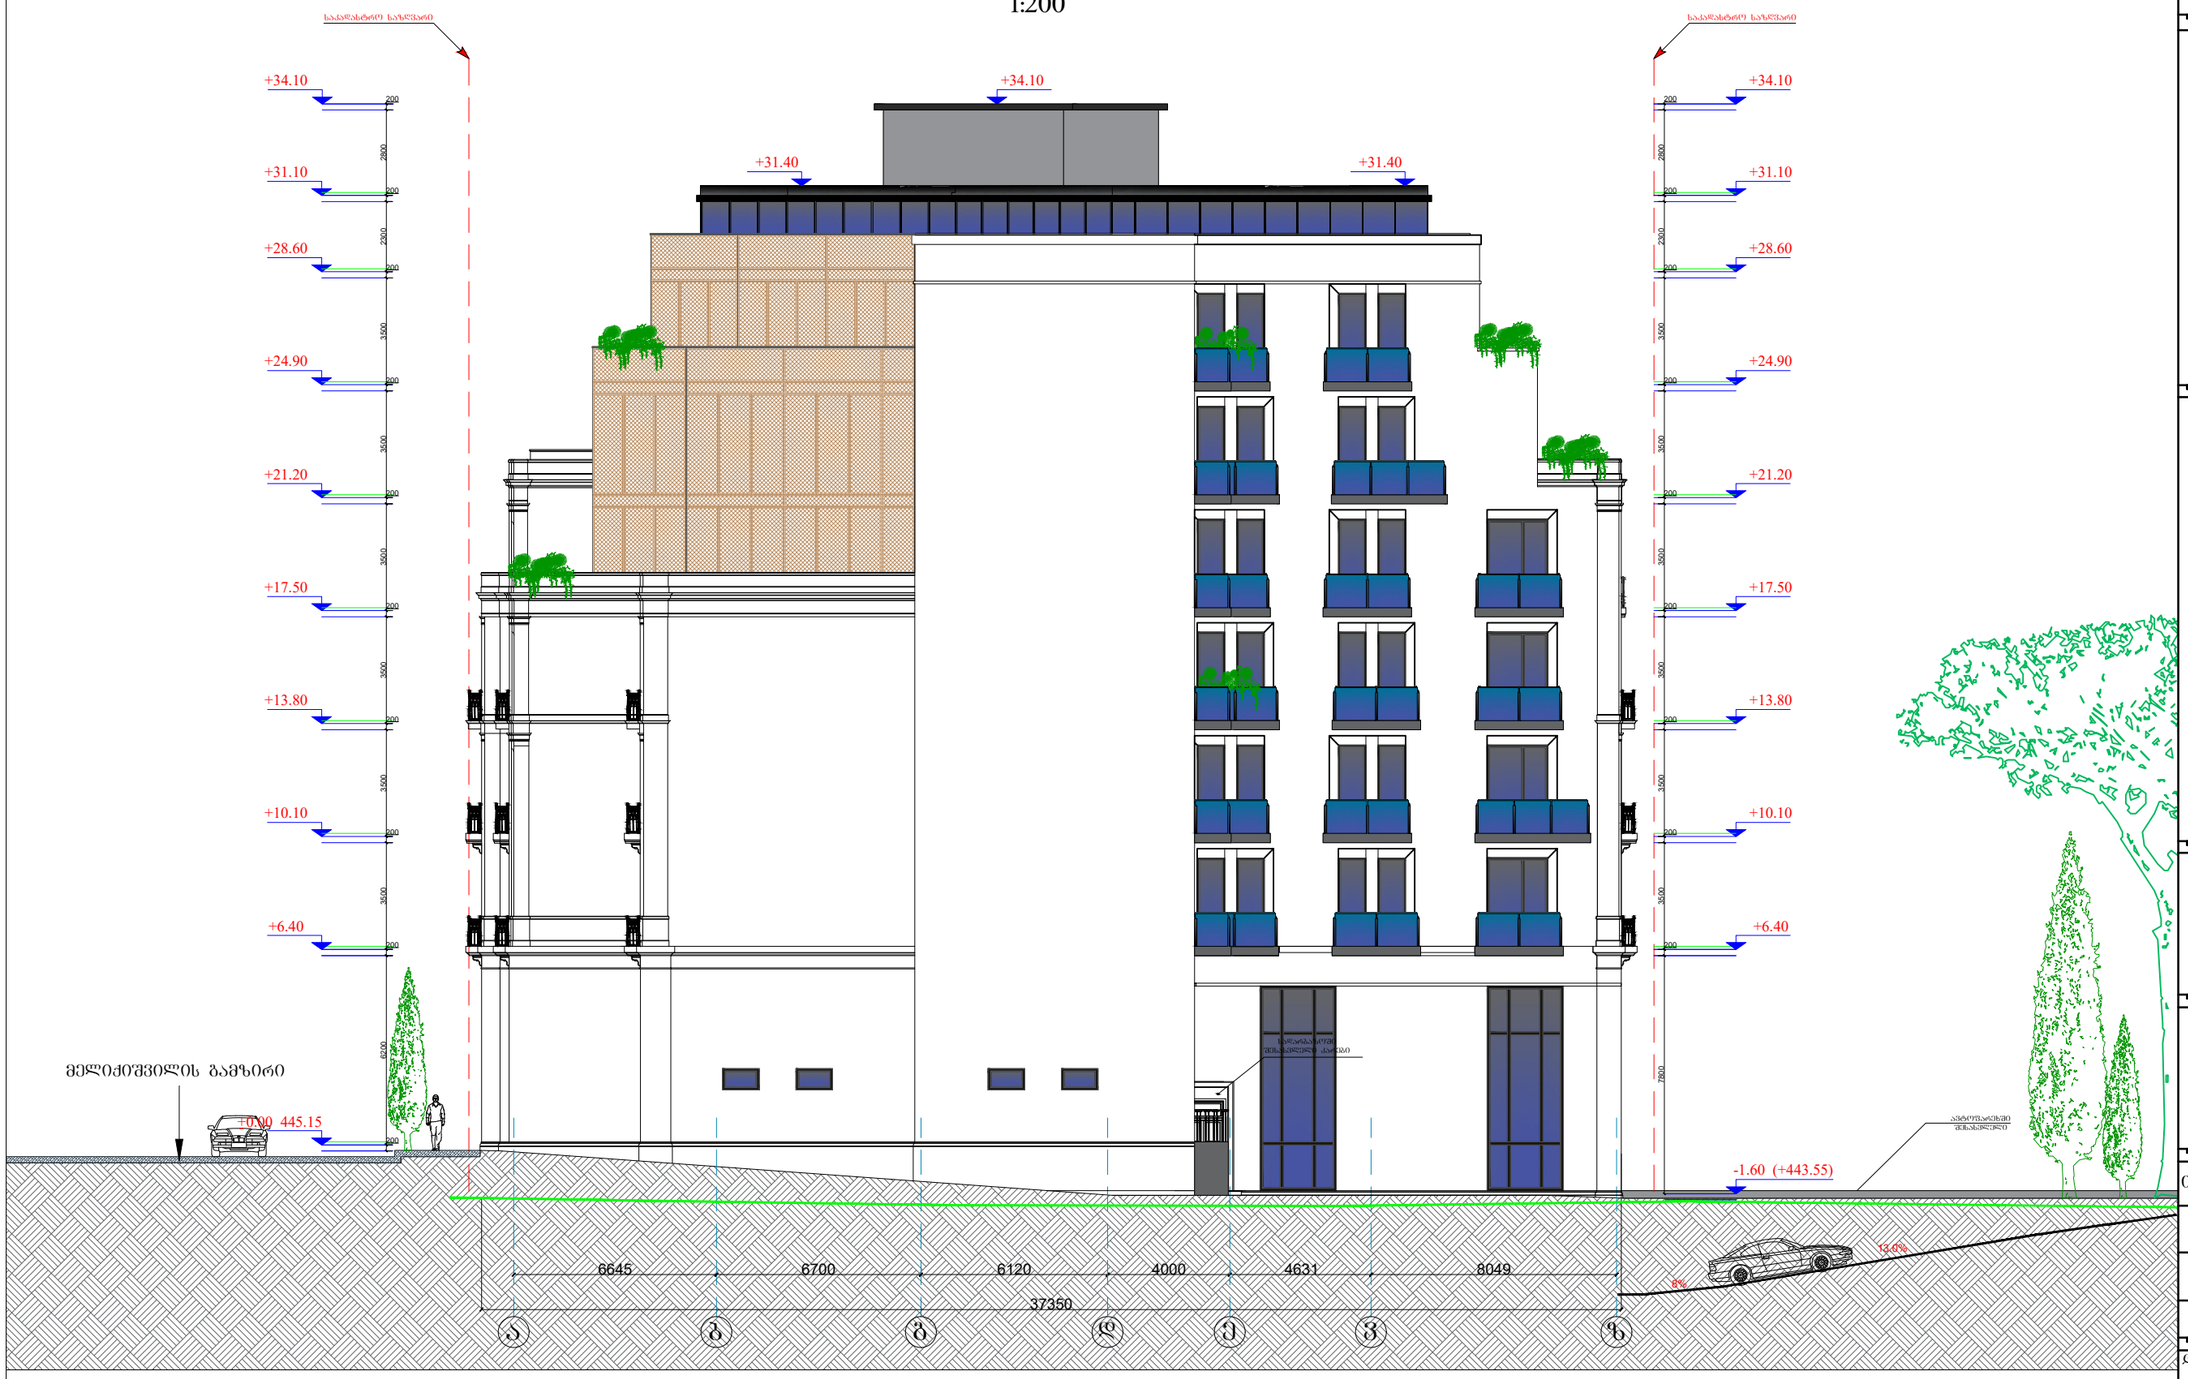

ფორმატი A-3		დაკვეთის №
თბილისი 2020წ.		

დამკვეთი:

შ.პ.ს. "იდეა მელიქიშვილი"

შენიშვნა:

შ.პ.ს. "იდეა მელიქიშვილი"

მისამართი:საქართველო,ქ.თბილისი, ვაკე-საბურთალოს რაიონი,ვაჟა-ფშაველას გამზირი, II კვ.,კორპ.28ბ,ბინა 31

ID:405106745

e-mail: ilia@ideacity.ge

მრავალფუნქციური
საცხოვრებელი სახლი
ქ. თბილისი,მელიქიშვილის
გამზირი,47-49ა

ფასადი ა-ზ ღერძებში

თანამდებობა	გვარი	ხელმოწერა
დამკვეთი	"შპს იდეა მელიქიშვილი"	
არქიტექტორი	ზ. გალათურია	
კონსტრუქტორი	ბ. ბარბაქაძე	

დასახელება	მასშტაბი
არქიტექტურა	1:150

სტადია	ფურცელი	ფურცლები
	ა-1	ა-1