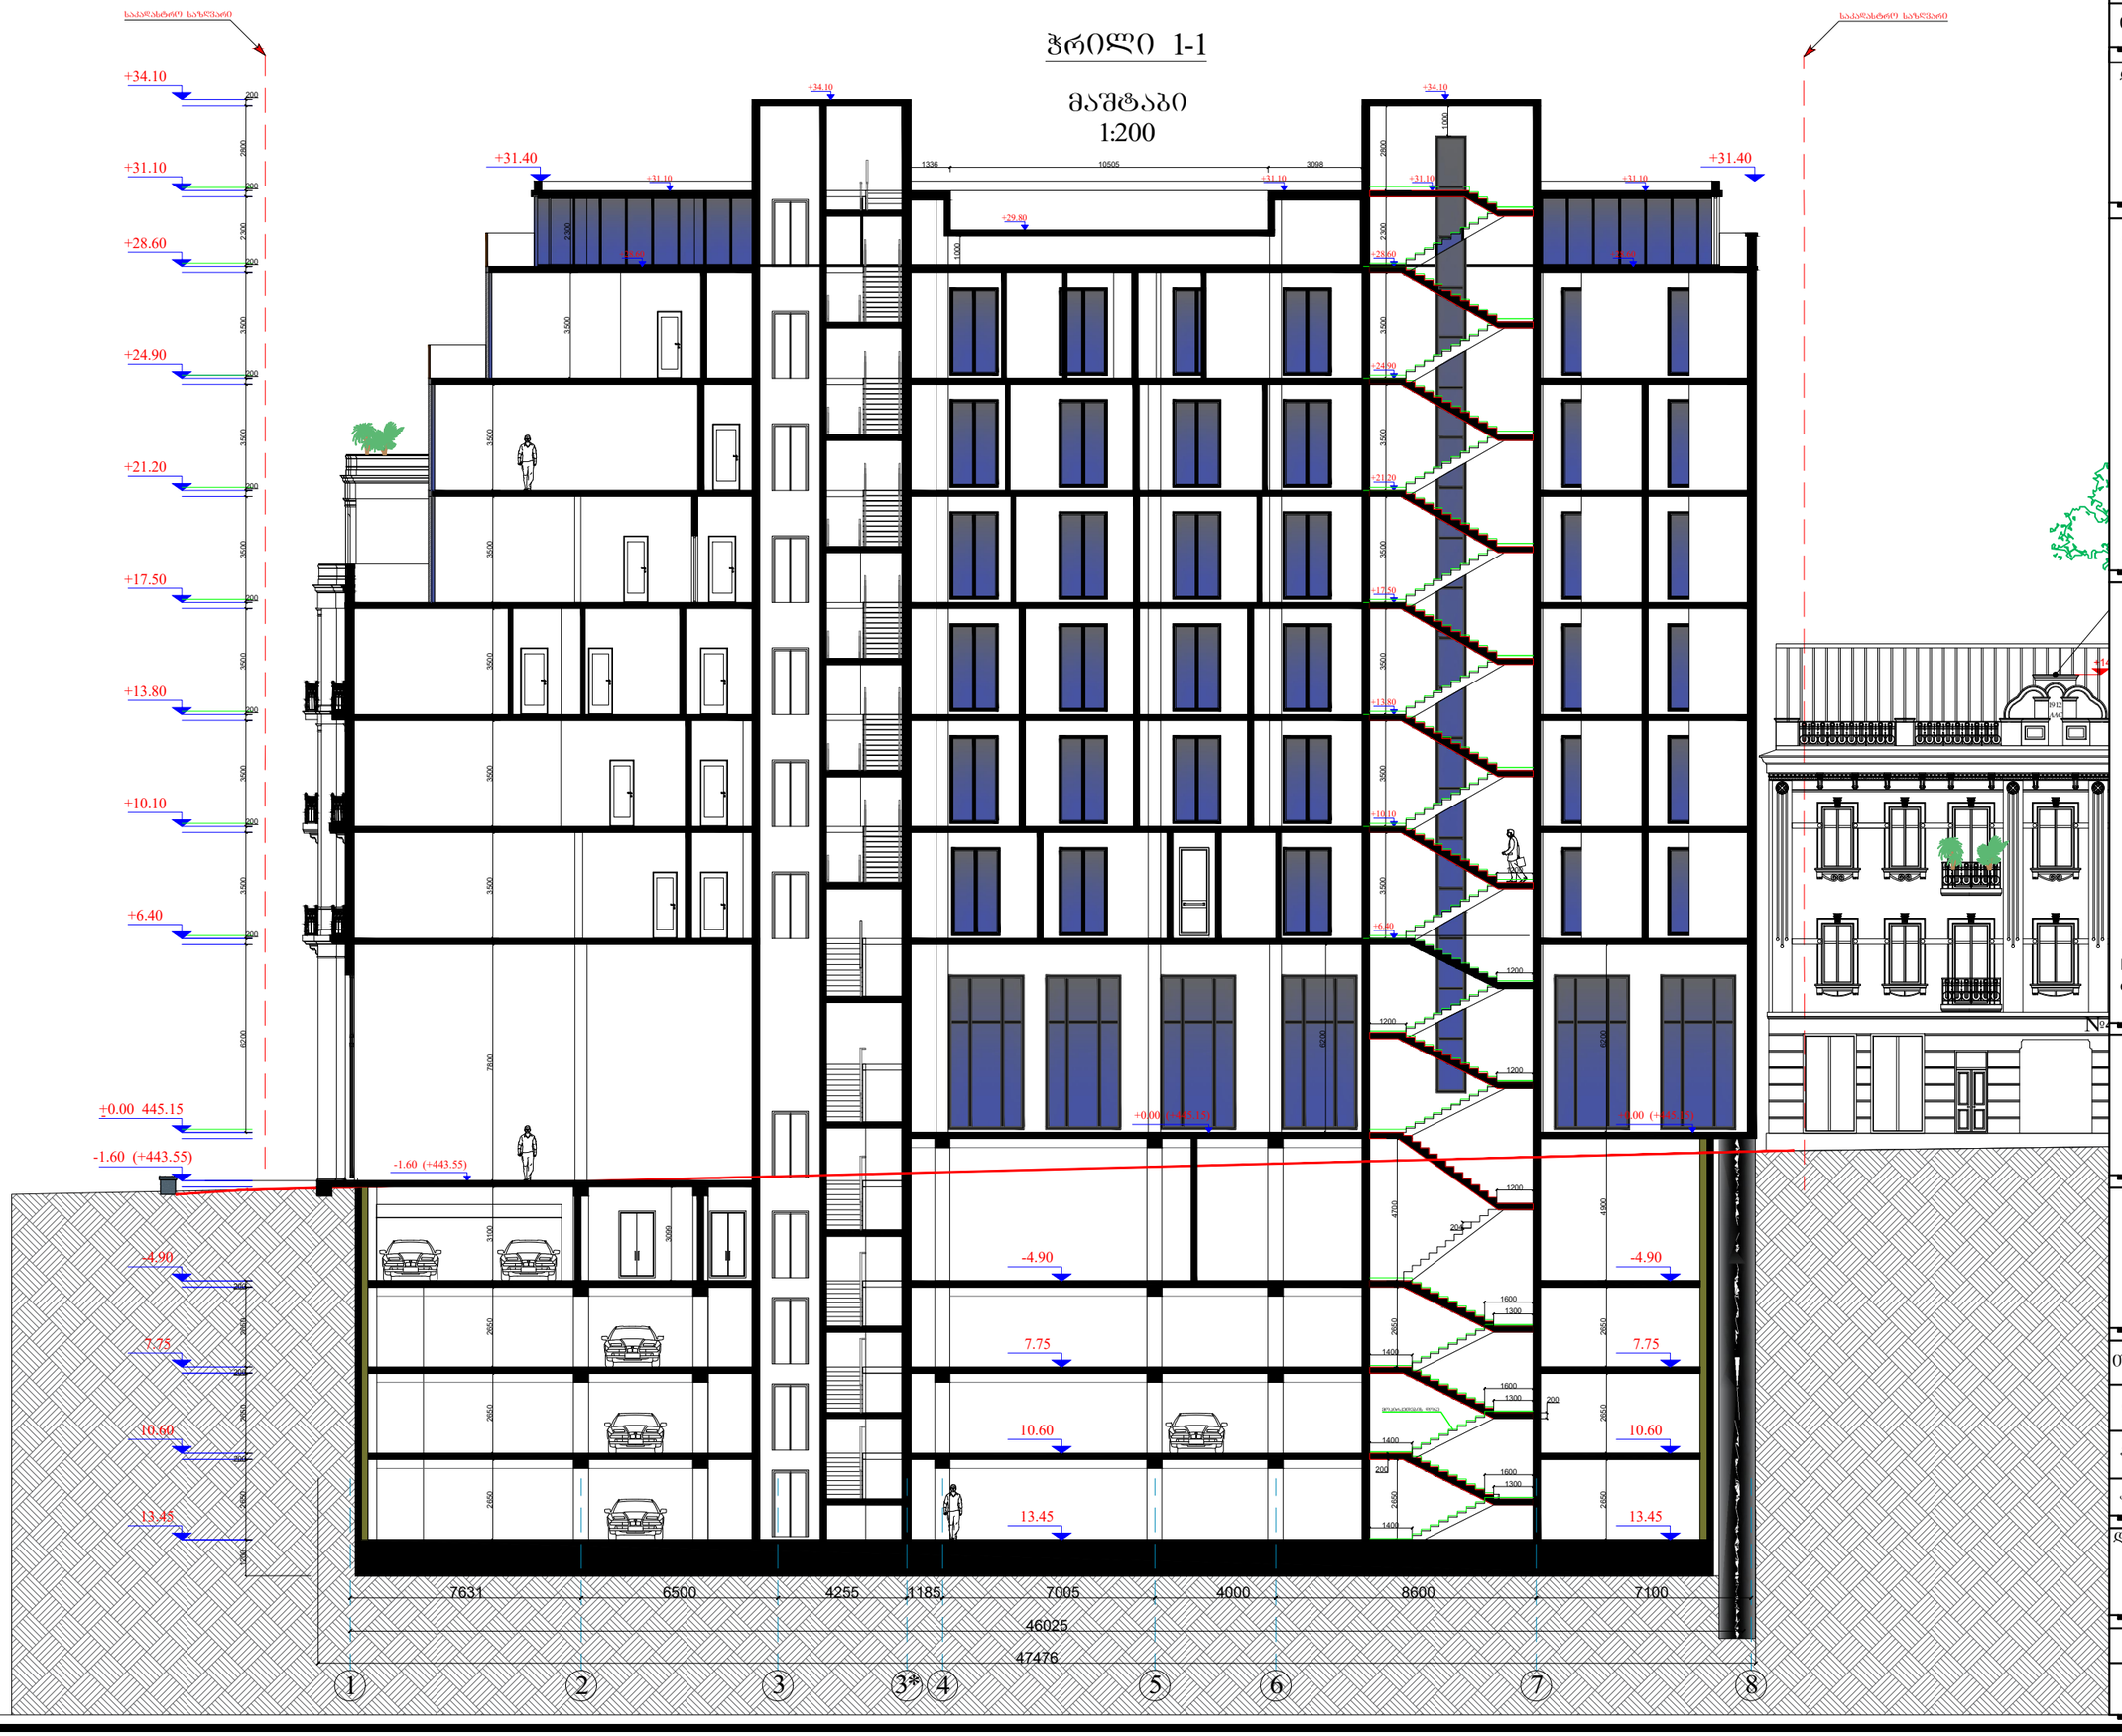

ფორმატი A-3		დაკვეთის №
თბილისი 2020წ.		

დამკვეთი:

შ.პ.ს. "იდეა მელიქიშვილი"

შენიშვნა:

შ.პ.ს. "იდეა მელიქიშვილი"

მისამართი:საქართველო,ქ.თბილისი, საკინძაბურთალოს რაიონი,ვაჟა-ფშაველას გამზირი, II კვ.კორპ.2ბ,ბინა 31

ID:405106745

e-mail: ilia@ideacity.ge

მრავალფუნქციური საცხოვრებელი სახლი

ქ. თბილისი,მელიქიშვილის გამზირი,47-49-49ა

ჭრილი 1-1

თანამდებობა	გვარი	ხელმოწერა
დამკვეთი	"შპს იდეა მელიქიშვილი"	
არქიტექტორი	ზ. ბაღათურია	
კონსტრუქტორი	ბ. ბარბაქაძე	

დასახელება	მასშტაბი
არქიტექტურა	1:150

სტადია	ფურცელი	ფურცლები
	ა-1	ა-1

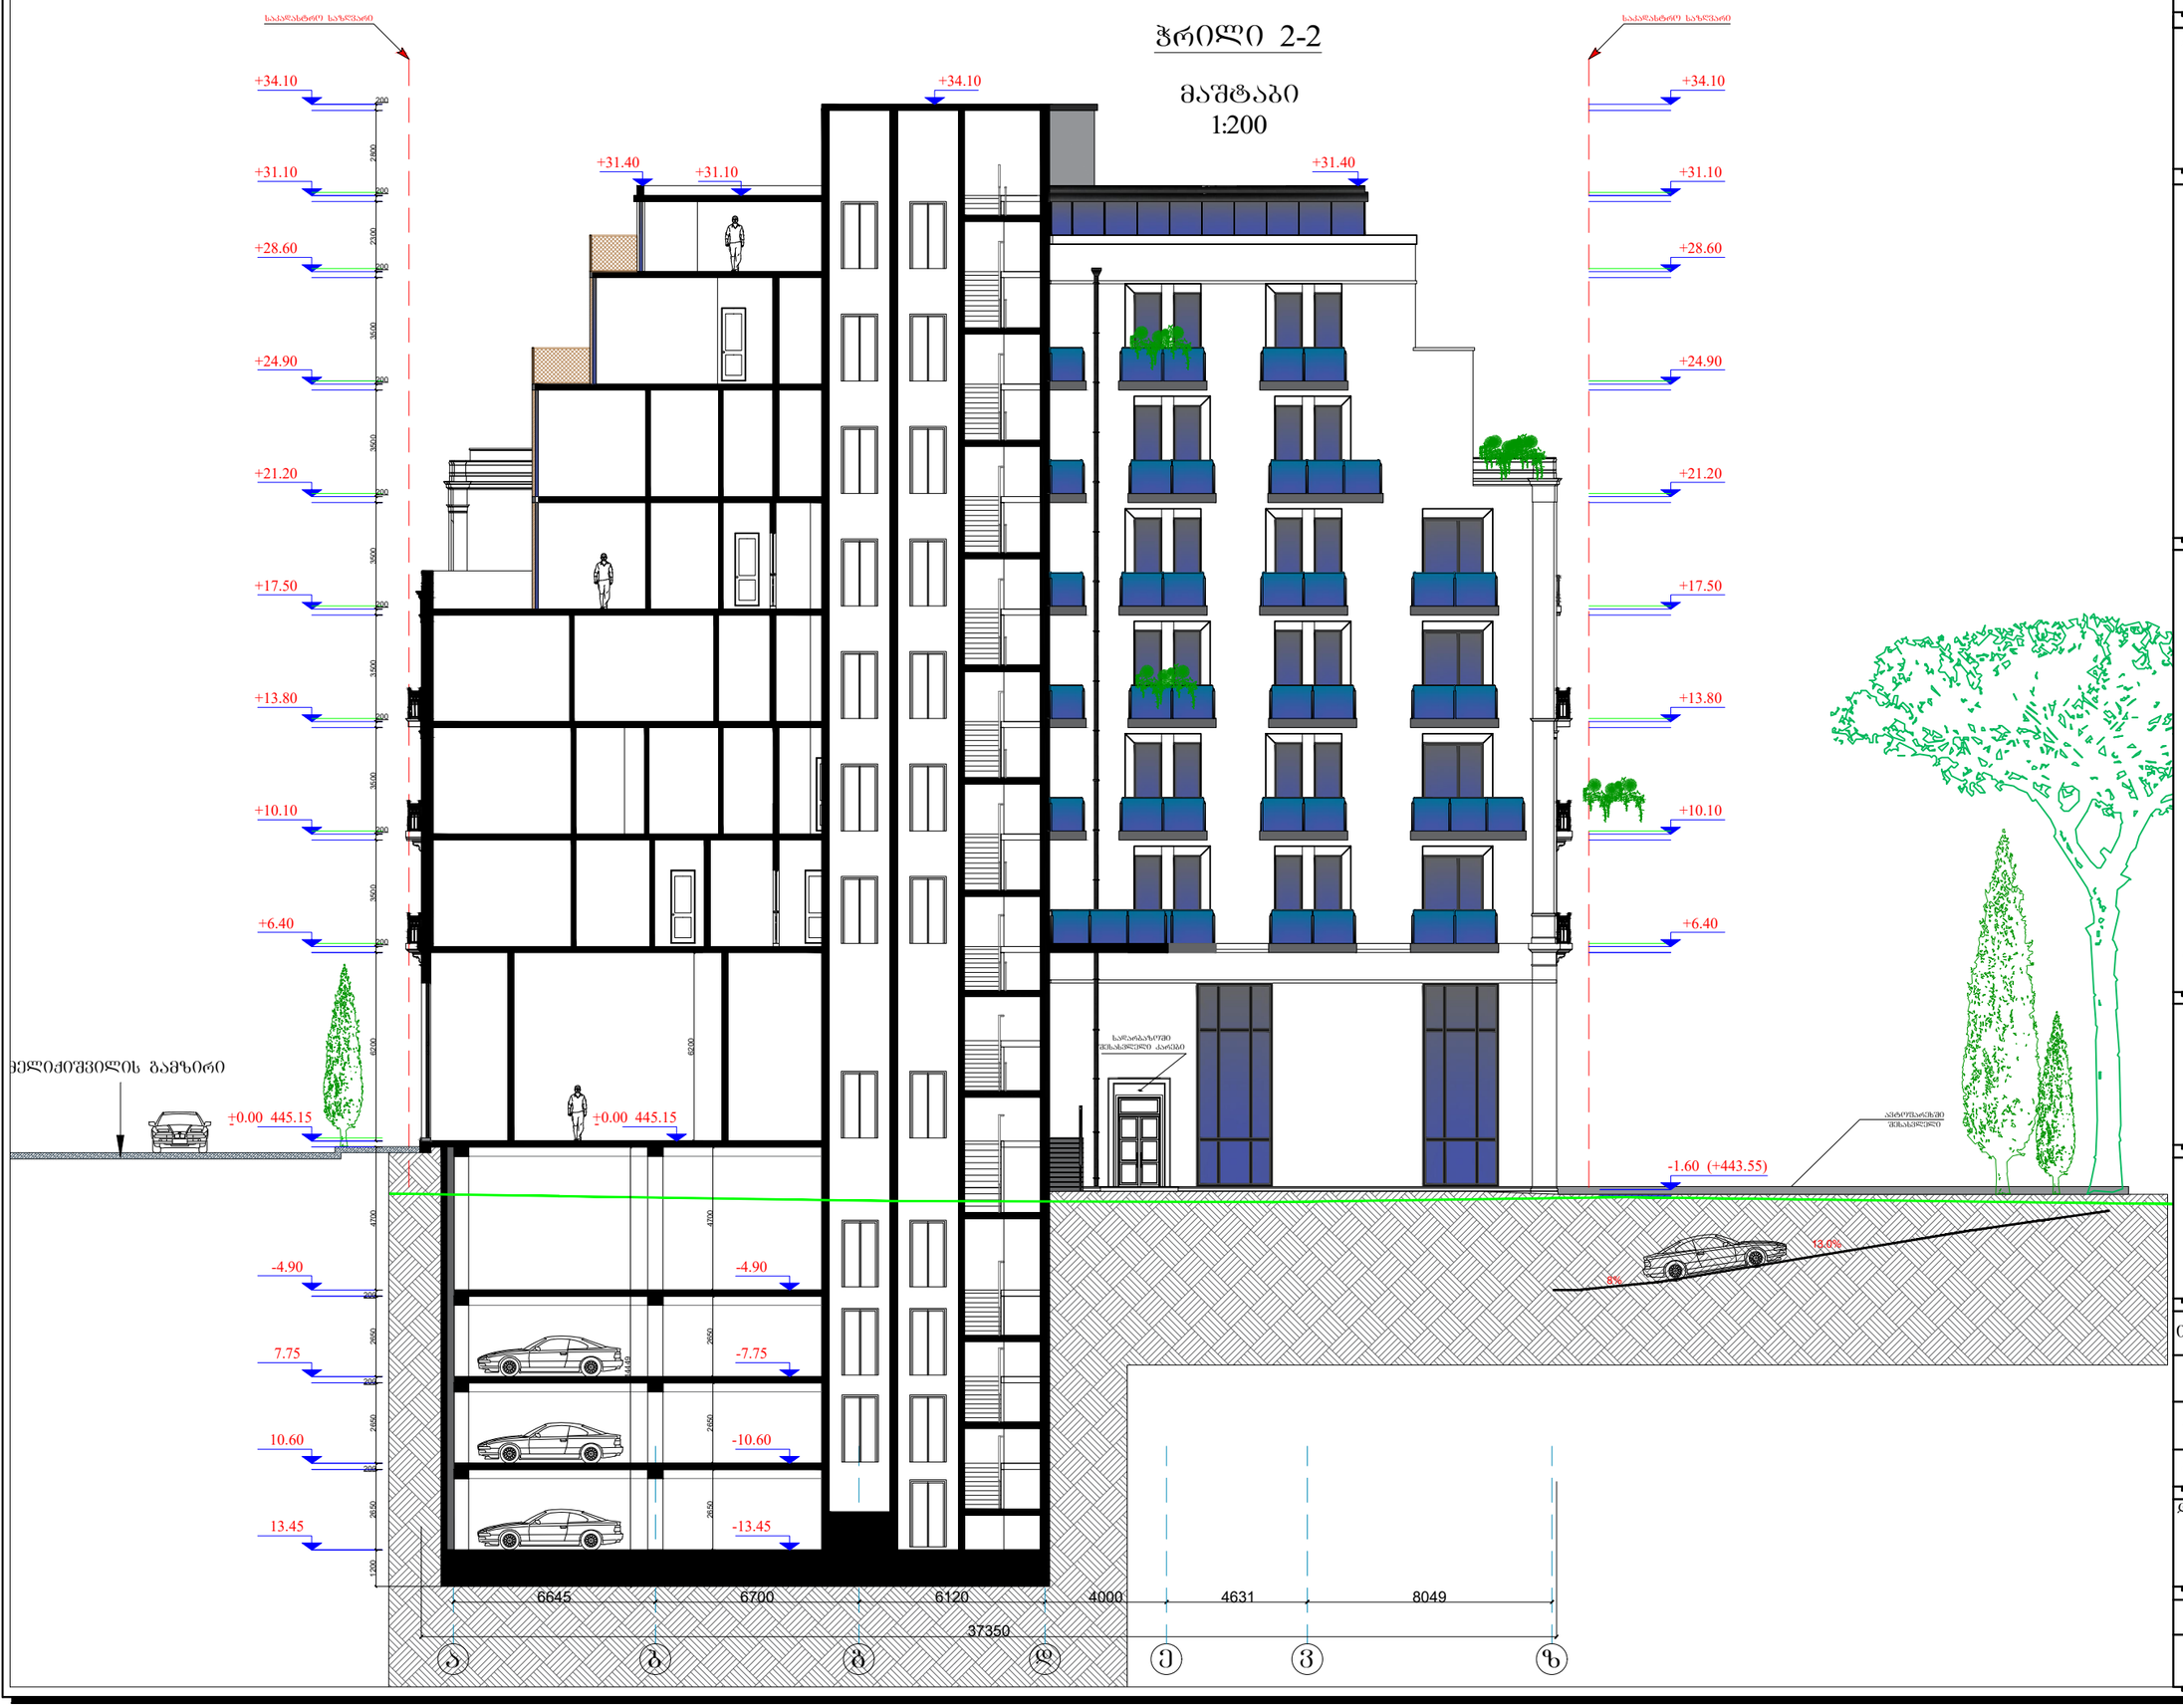

ფორმატი A-3		დაკვეთის №
თბილისი 2020წ.		

დამკვეთი:

შ.პ.ს. "იდეა ელიძიშვილი"

შენიშვნა:

შ.პ.ს. "იდეა ელიძიშვილი"

მისამართი:საქართველო,ქ.თბილისი, ვაჟა-ფშაველის რაიონი,ვაჟა-ფშაველას გამზირი, II კვ.,კორპ.28ბ,ბინა 31

ID:405106745

e-mail: ilia@ideacity.ge

მრავალფუნქციური საცხოვრებელი სახლი

ქ. თბილისი,ელიძიშვილის გამზირი,47-49-49ა

ჭრილი 2-2

თანამდებობა	გვარი	ხელმოწერა
დამკვეთი	"შპს იდეა ელიძიშვილი"	
არქიტექტორი	ზ. გაღათურია	
კონსტრუქტორი	ბ. ბარბაქაძე	

დასახელება	მასშტაბი
არქიტექტურა	1:150

სტადია	ფურცელი	ფურცლები
	ა-1	ა-1