




# ბმბმბ მ. 1:50

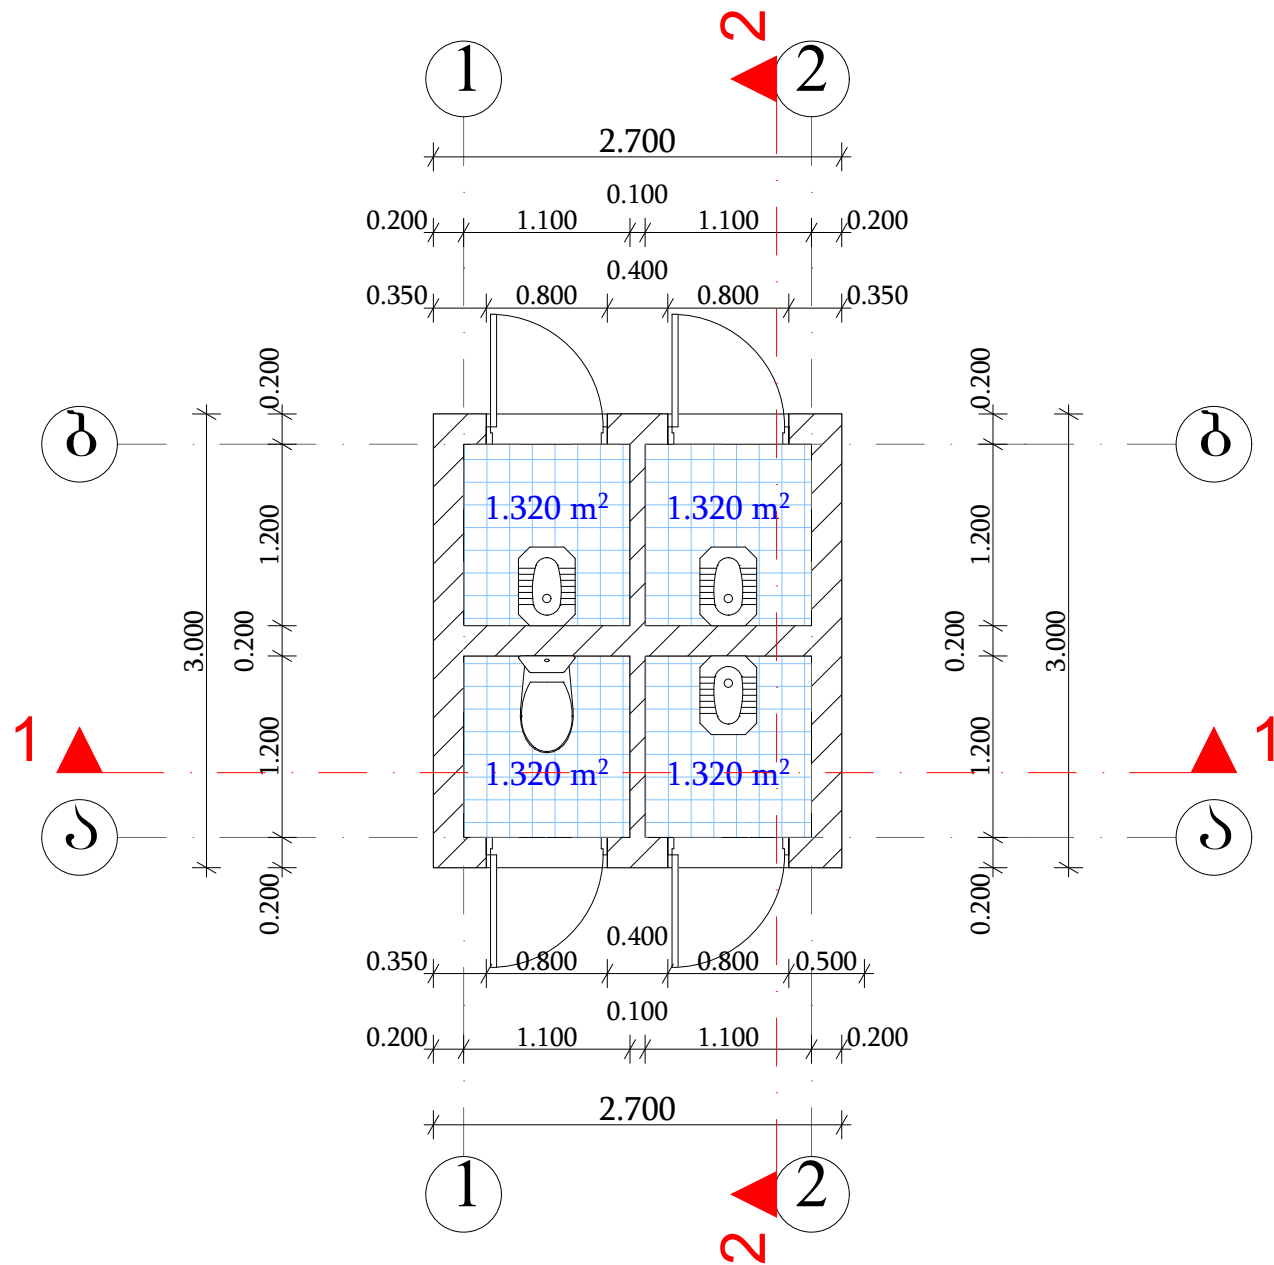

# სახურავის გეგმა მ. 1:50

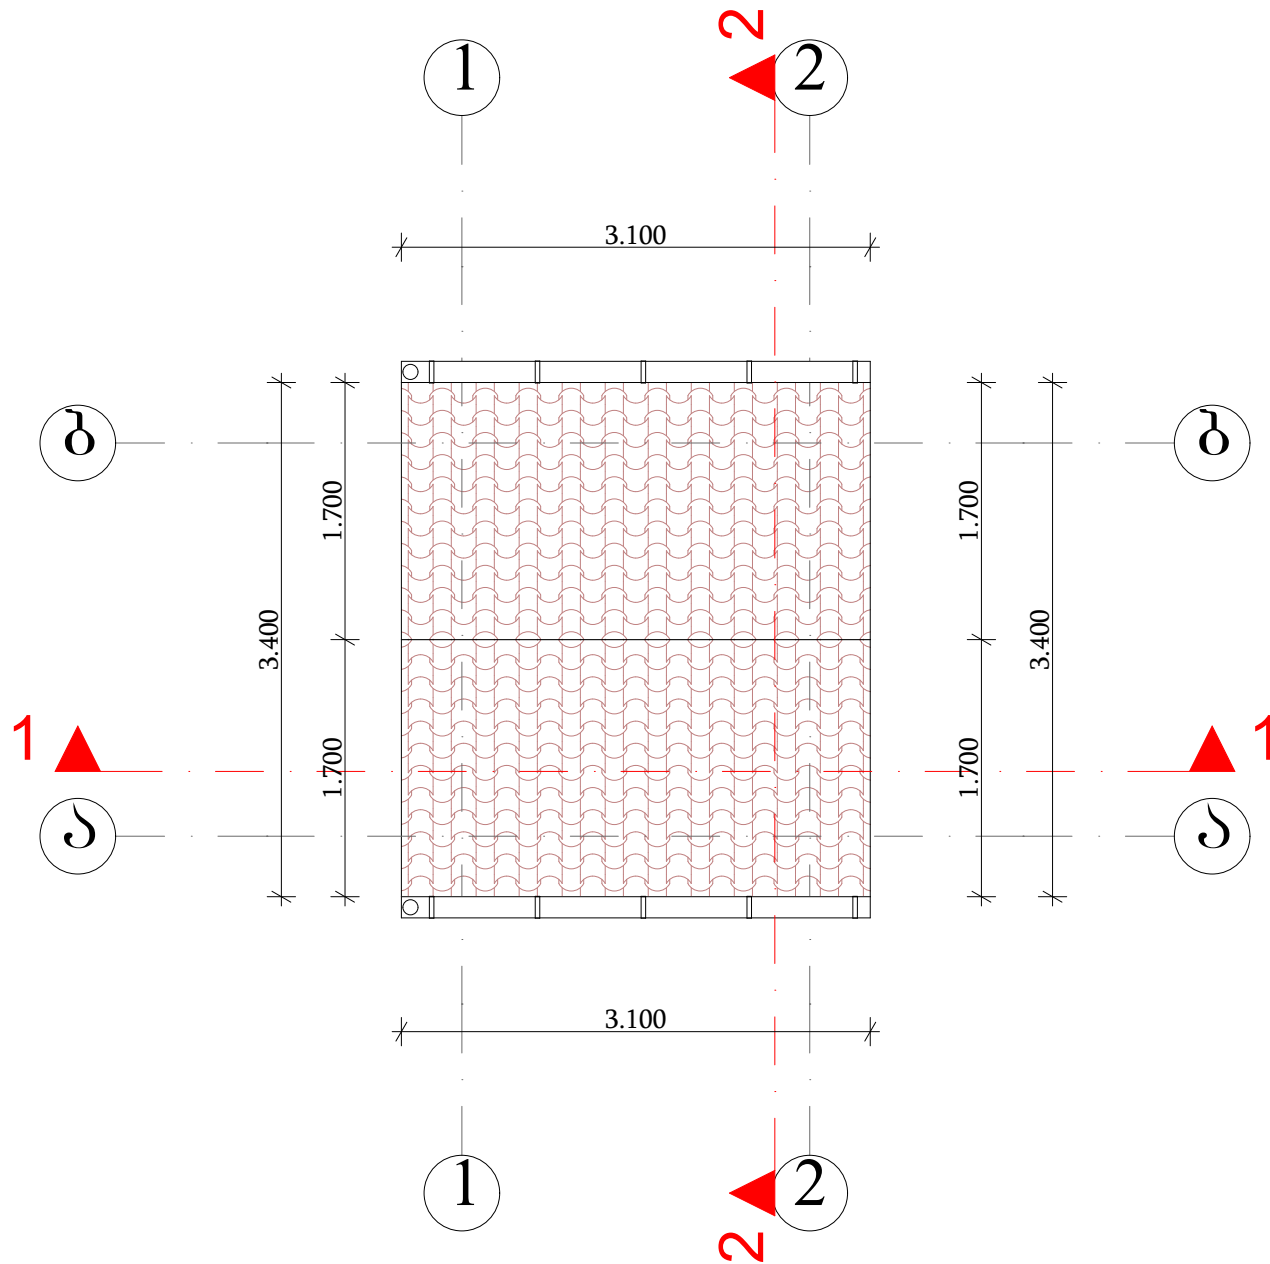


# შახლი 1-2 ღერძებს შორის მ. 1:50

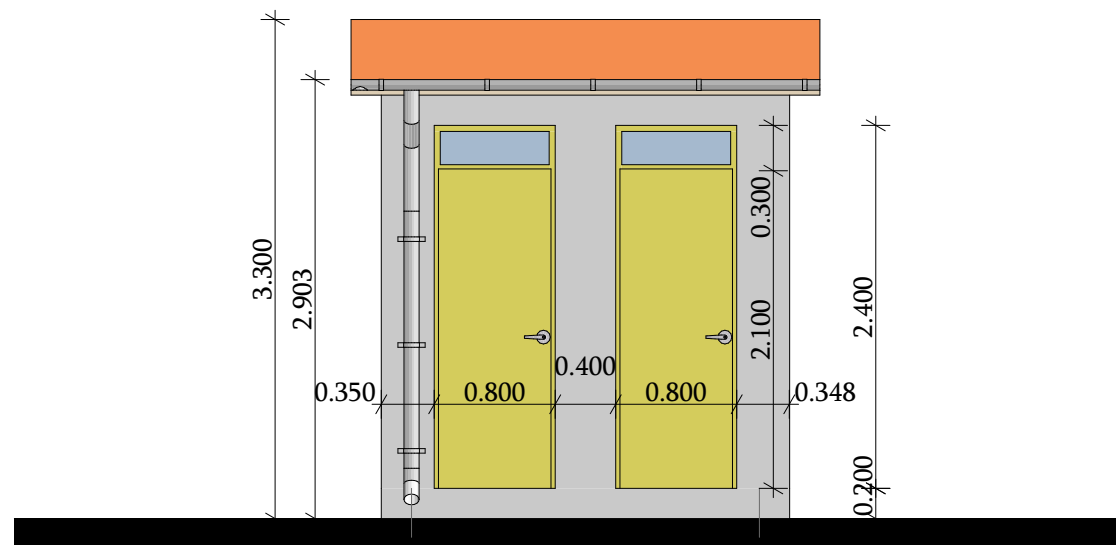


1

2


## შახლი 2-1 ღერძებს შორის მ. 1:50

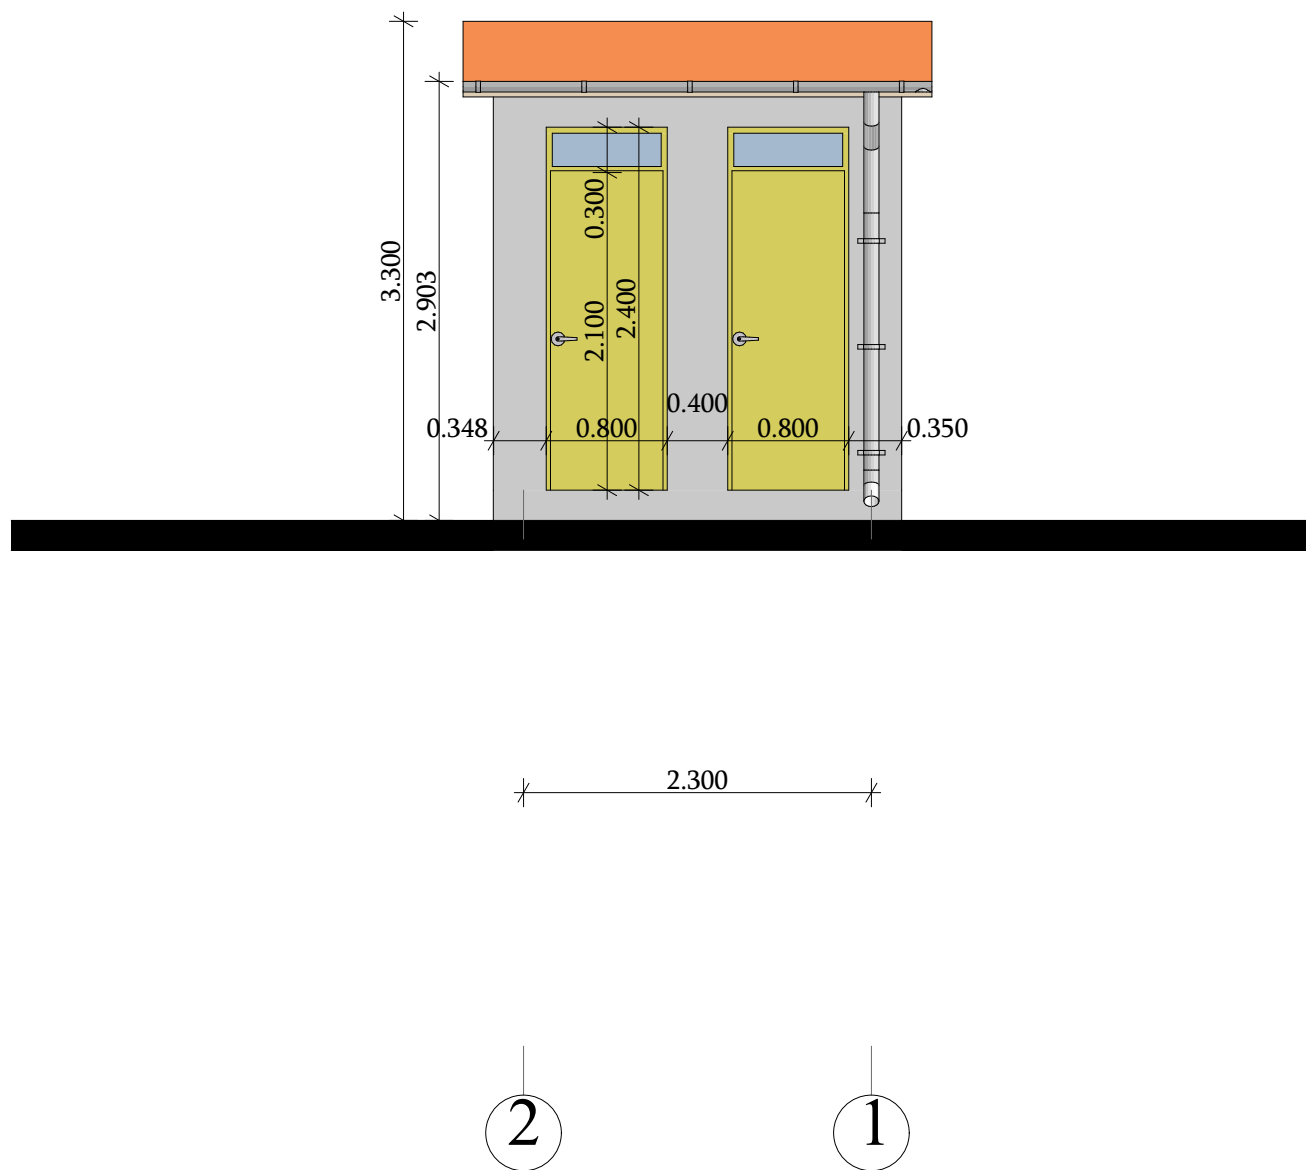

შახადი ა-ბ ღერძებს შორის მ. 1:50

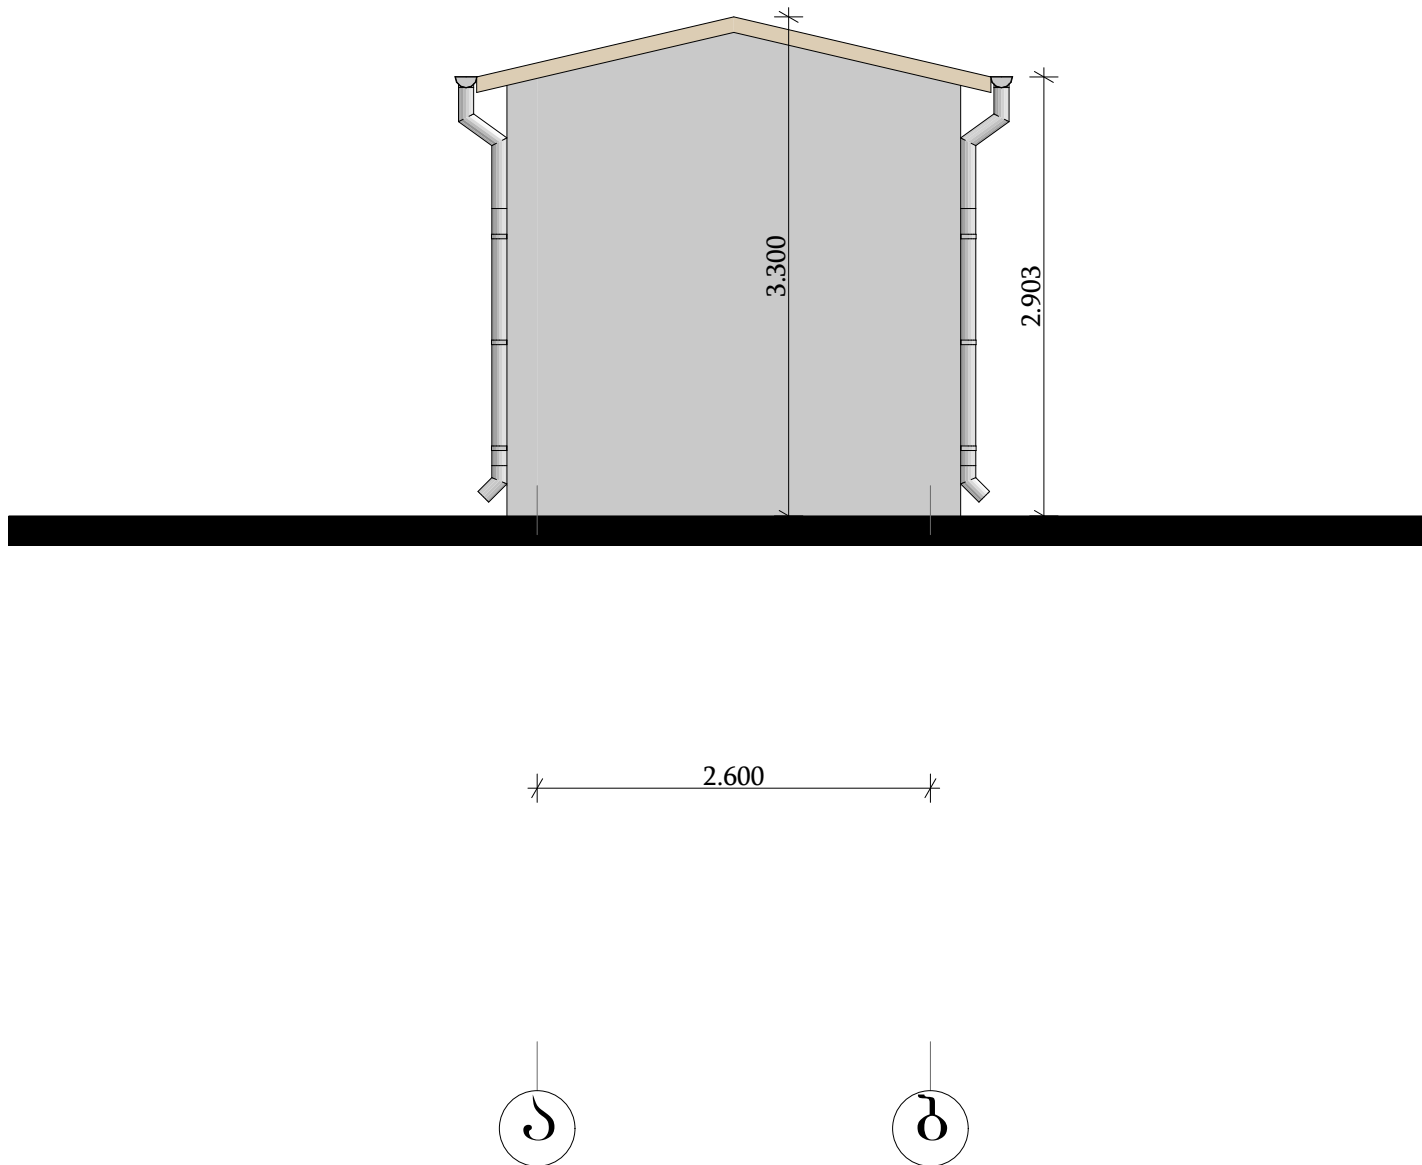

შახადი ბ-ა ღერძებს შორის მ. 1:50

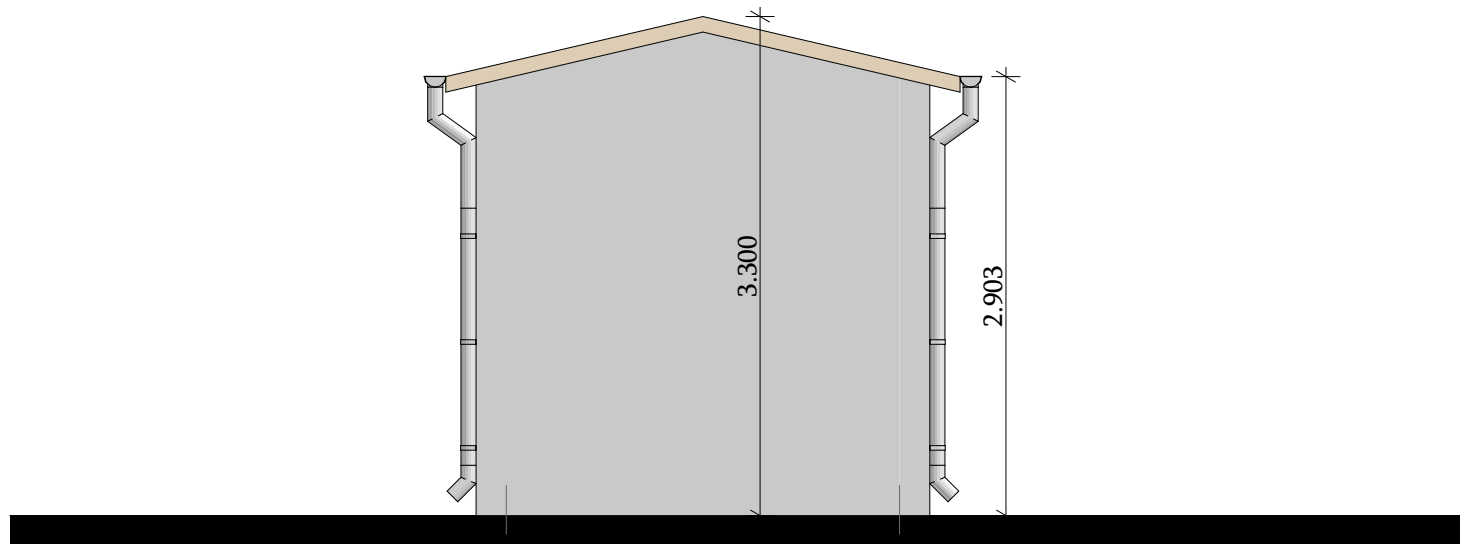

2.600

