


შტეფსელების განლაგების გეგმა

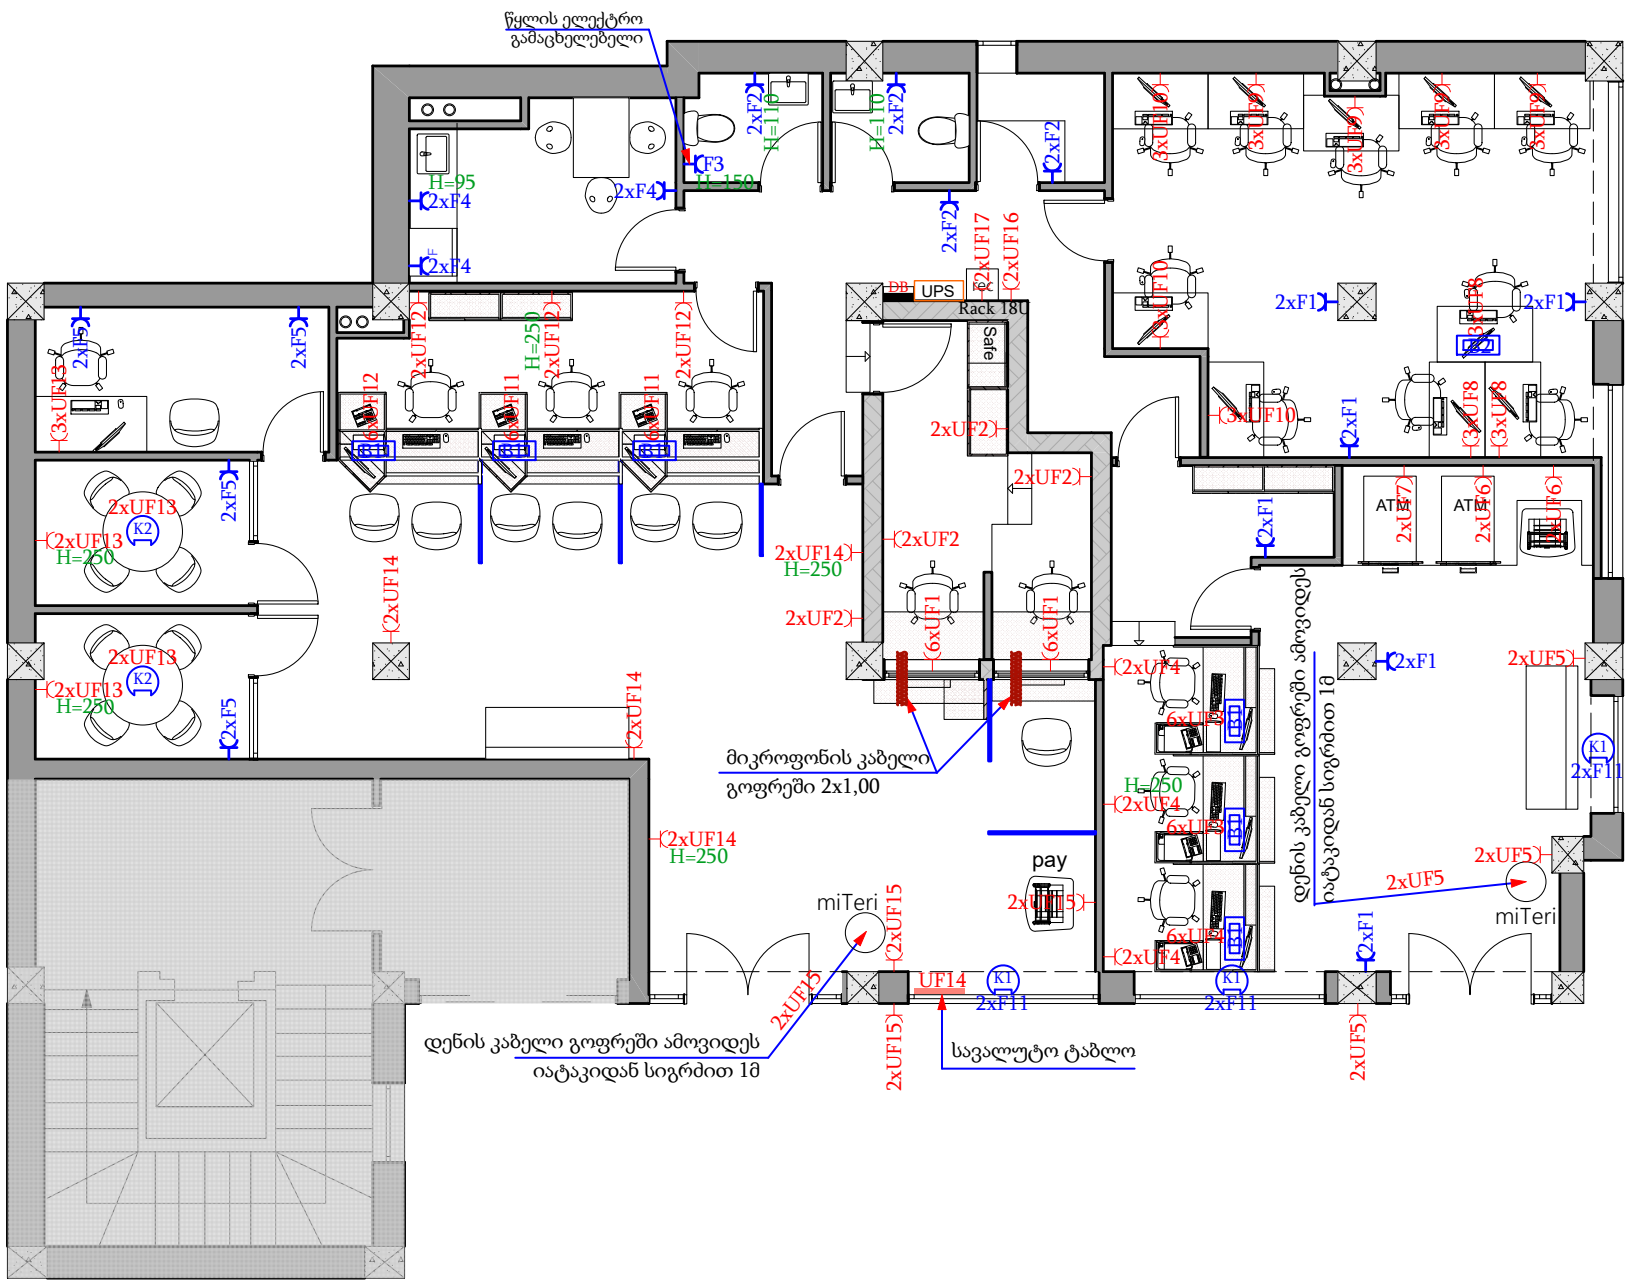

formati

AA.3

Tbilisi 2018

შტეფსელი დამიწების კონტაქტით

K1

K1

იატაკში სამონტაჟო როზეტების კოლოფი

K2

K2

იატაკში სამონტაჟო როზეტების კოლოფი

B1

B1

იატაკის როზეტების კოლოფი

B2

B2

იატაკის როზეტების კოლოფი

rec

Rack 18U

UPS

უწყვეტი კვების წყარო

DB

მთავარი გამანაწილებელი ელექტრო ფარი

pirobiTi aRniSvnebi

1. gadamowmdes adgilze zomebi

SeniSvnebi

1. naxazze zomebi mocemulia santimetrebSi

რისამარტი:

pr.avtori

daamuSava

LIBERTY

arqiteqturuli nawili

naxazi:

stadia

maStabi

furc

muSa proeqti

1:100