


დაამუშავა:	შპს აკუმს დამამუშავებელი	შპს აკუმს დამამუშავებელი	დაამუშავა:	2020	შპს აკუმს დამამუშავებელი
დირექტორი	ვლადიმერ რობაქია	ფ. დასახელება	მ-ბი	სტადია	ფ. № რაოდ
პრ.პროექტი	ბიორეზი ბაგრატი	1-1 კრილი	მ. 1:200	პს	A-25 25
			2020 წ.		A3

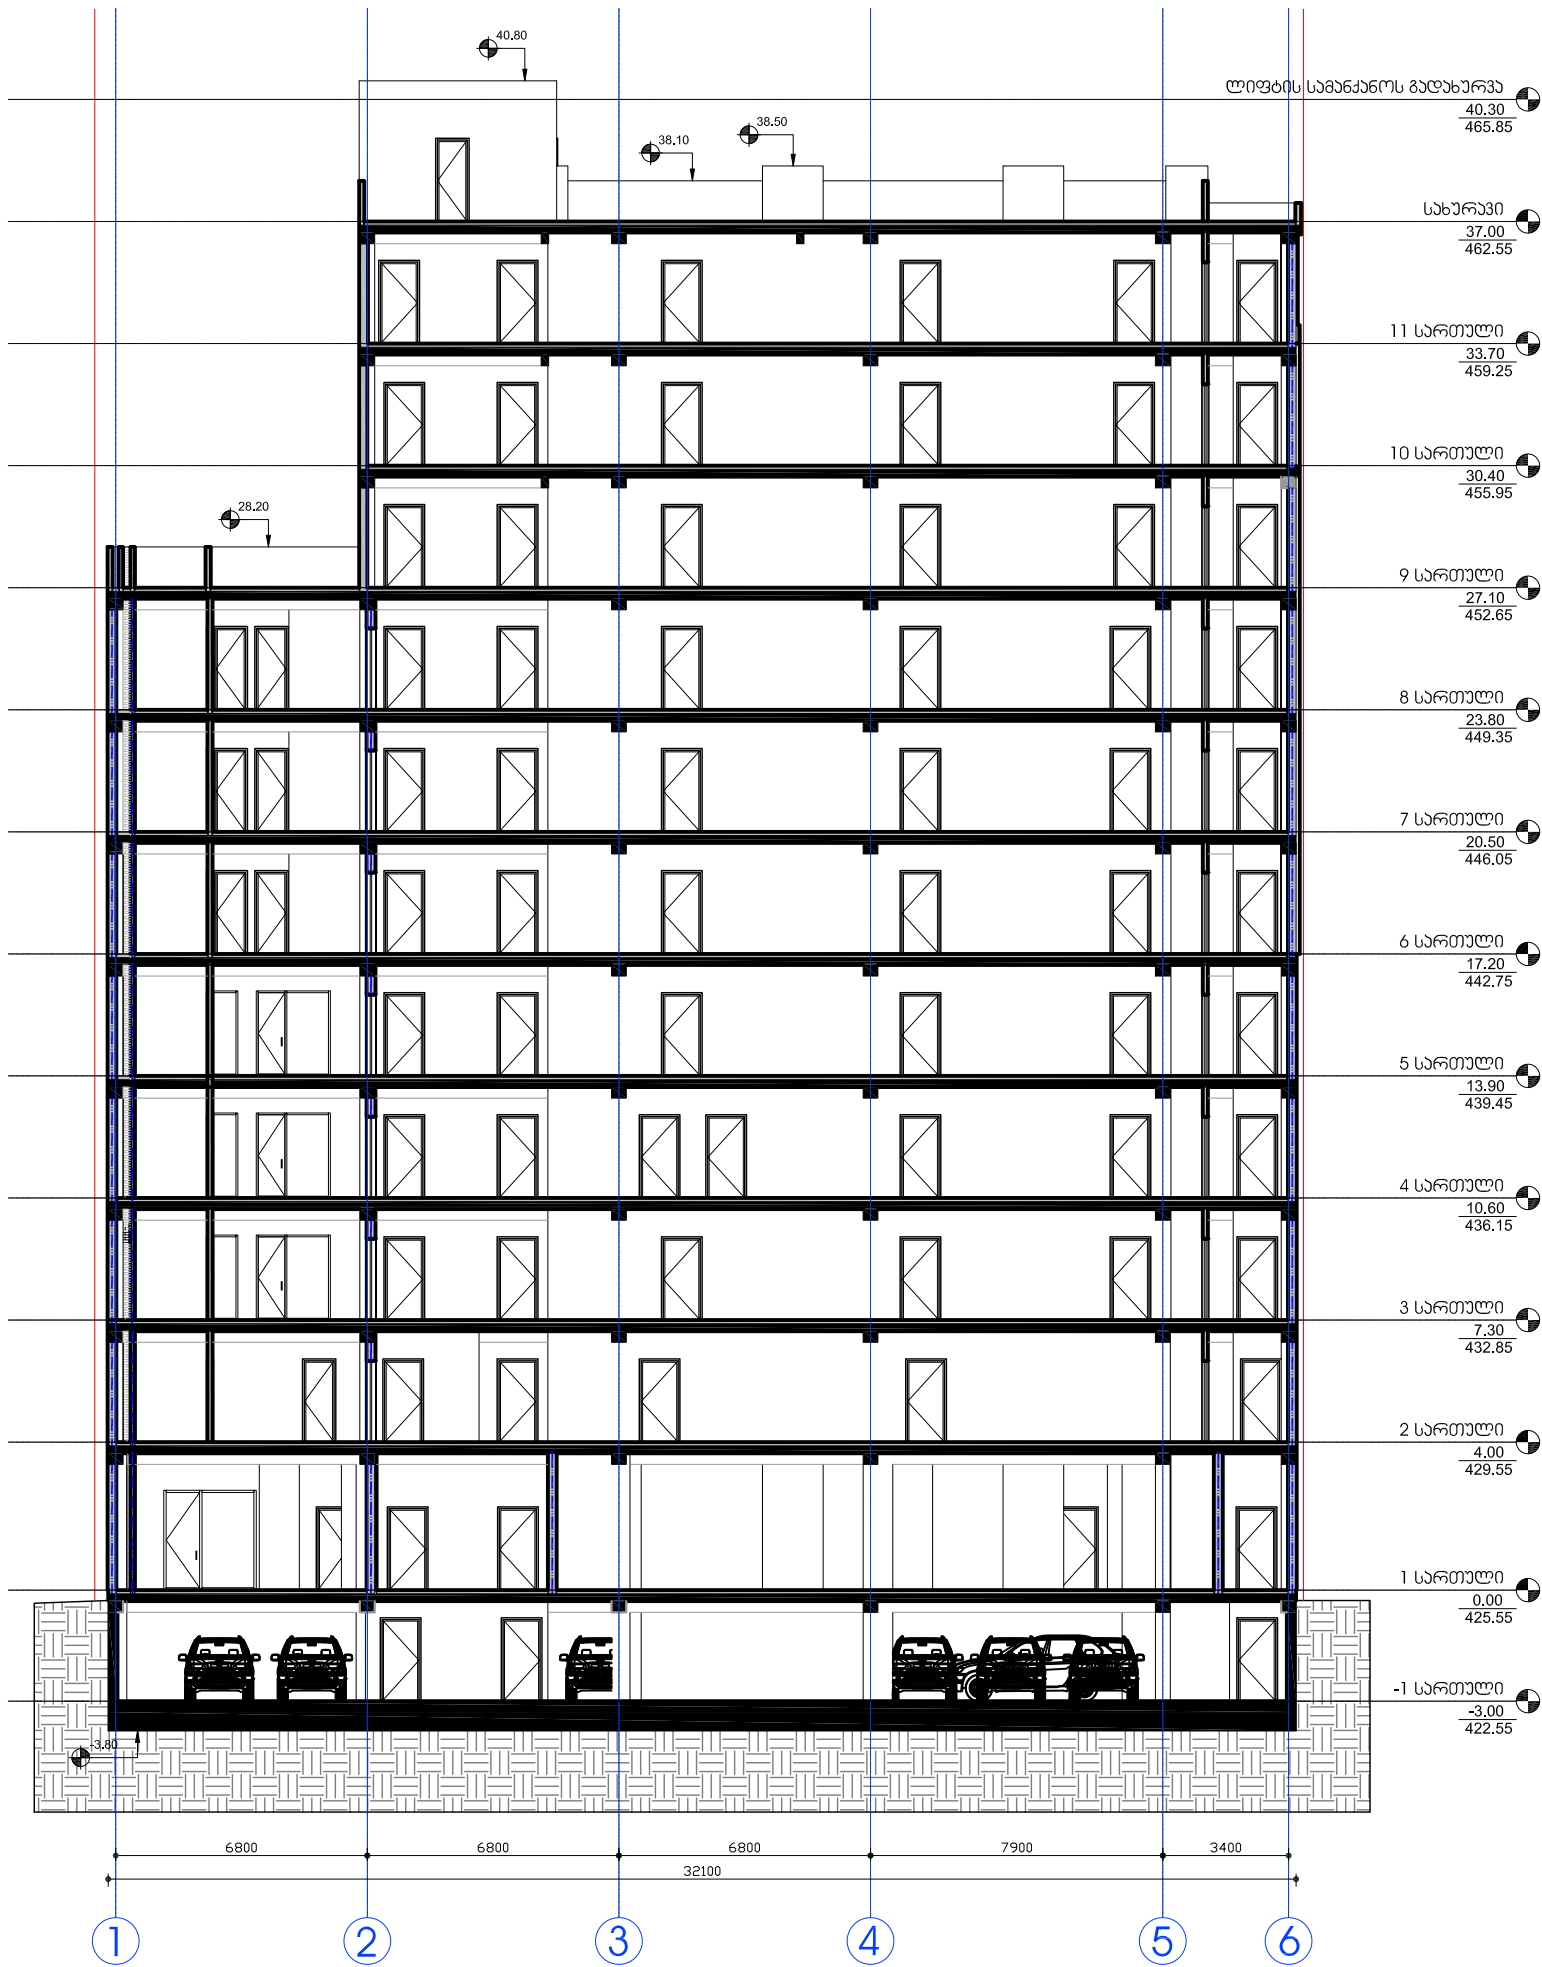

დაგეგმვის:	შპს აკუმს დეველოპმენტი	შპს აკუმს დეველოპმენტი	დაგეგმვის:	2020	შპს აკუმს დეველოპმენტი
დირექტორი:	ვლადიმერ როგაძე	ფ. დასახელება	მ-ბი	სტადია	ფ. № რაოდ.
პრ.ავტორი:	ბიორბი ბაგრაძე	2-2 მრედი	მ. 1:200	პს	A-25 25
			2020 წ.		A3