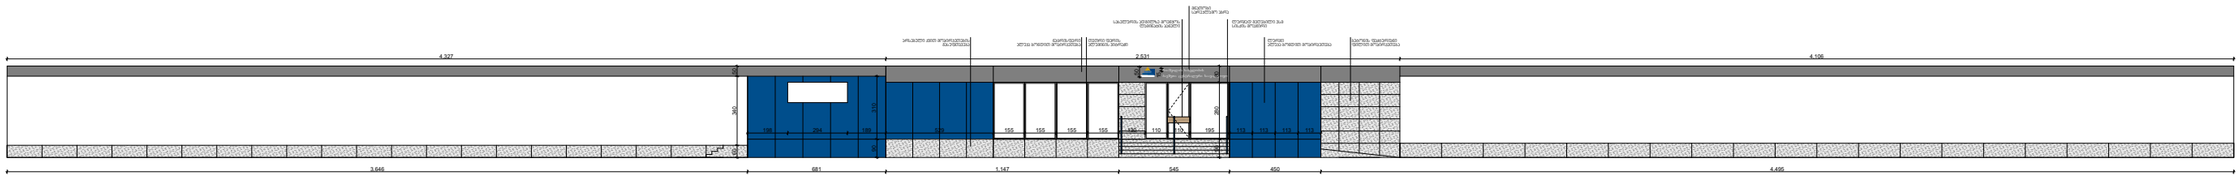

ფასადის რეკონსტრუქცია