


მდ.ხრამზე ღრომბითი სახილე გადასასვლელის და
მისასვლელი გზების რეკონსტრუქცია
ახალი მიწხიდი

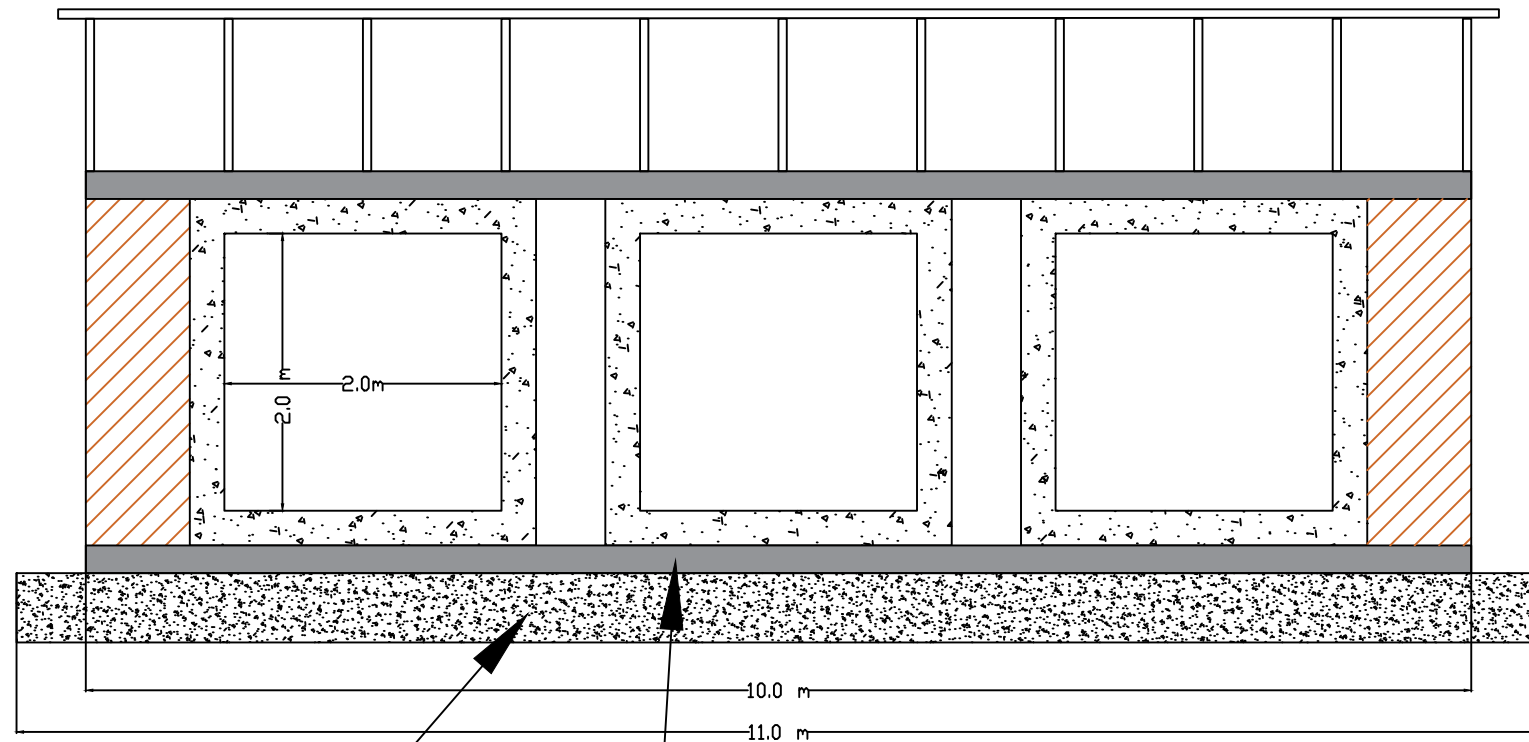

მჭლე ბებონი b-15 სისქიით 50 სმ

რკ.გეტონის არმირებული ფილა სისტით 20სმ გეტონი b-25