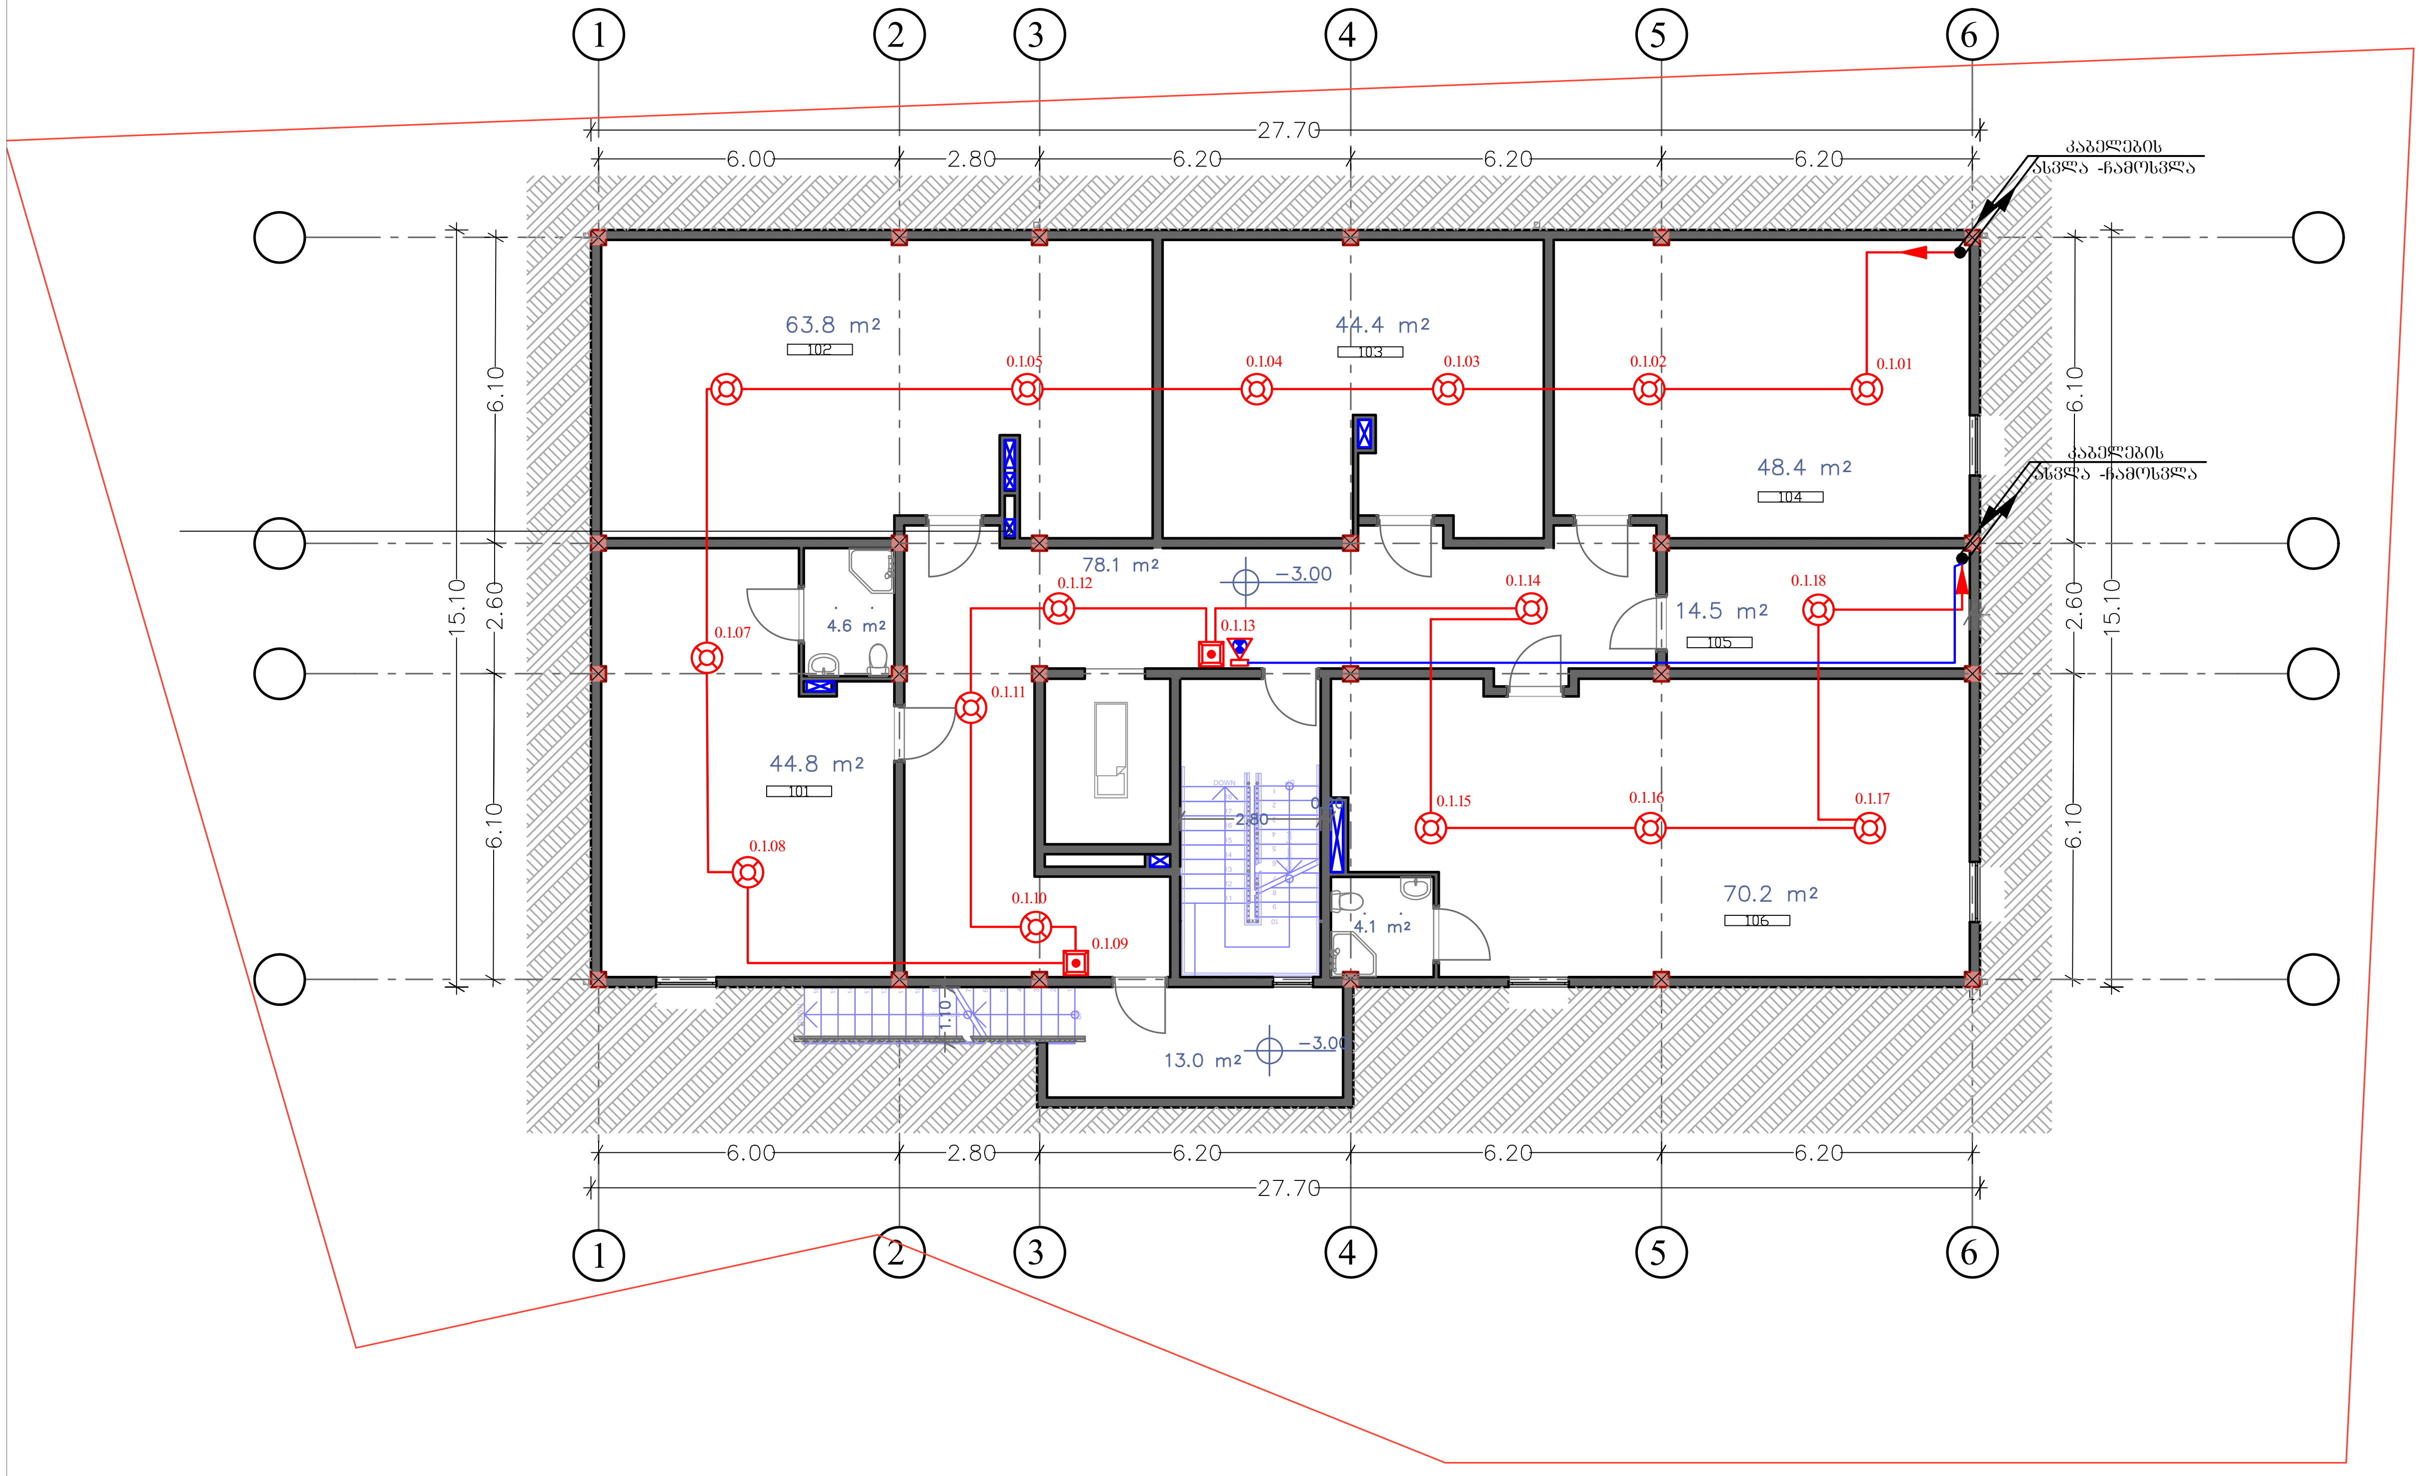
1
2
3
4
5
6
27.70
6.00
2.80
6.20
6.20
6.20
კაბელების ასვლა -ჩამოსვლა
კაბელების ასვლა -ჩამოსვლა
6.10
2.60
6.10
15.10
63.8 m²
102
44.4 m²
103
48.4 m²
104
78.1 m²
-3.00
4.6 m²
44.8 m²
101
14.5 m²
105
70.2 m²
106
4.1 m²
13.0 m²
-3.00
2.80
1.10
0.1.01
0.1.02
0.1.03
0.1.04
0.1.05
0.1.07
0.1.08
0.1.09
0.1.10
0.1.11
0.1.12
0.1.13
0.1.14
0.1.15
0.1.16
0.1.17
0.1.18

დაკვეთა:	CAD FILE	ფორმატი:	თარიღი:
	DWG	A3	

შესწორება:

შენიშვნა:

პირობითი აღნიშვნები:

ექსპლიკაცია:

ნახაზის დასახელება:

გეგმა -3.00 ნიშნულზე

ობიექტის დასახელება:

სამედიცინო-სარეაბილიტაციო ცენტრი ახალციხეში

დამკვეთი	ავადმყოფთა მომსახურე სასულიერო პირთა ორდენი (კამილიელების) ფილიალი საქართველოში	
ობიექტის მისამართი	ქ. ახალციხე, ქუჩა 9 აპრილი	
თანამდებობა	ხელმოწერა	სახელი, გვარი
დირექტორი		ჯემალ ფოფხაძე
შეასრულა		ნანა ტყეშელაშვილი

DETRA Group

სტადია	მასშტაბი	ფურცელი	ფურცლები
მ.პ.	1:150	სს-2	5