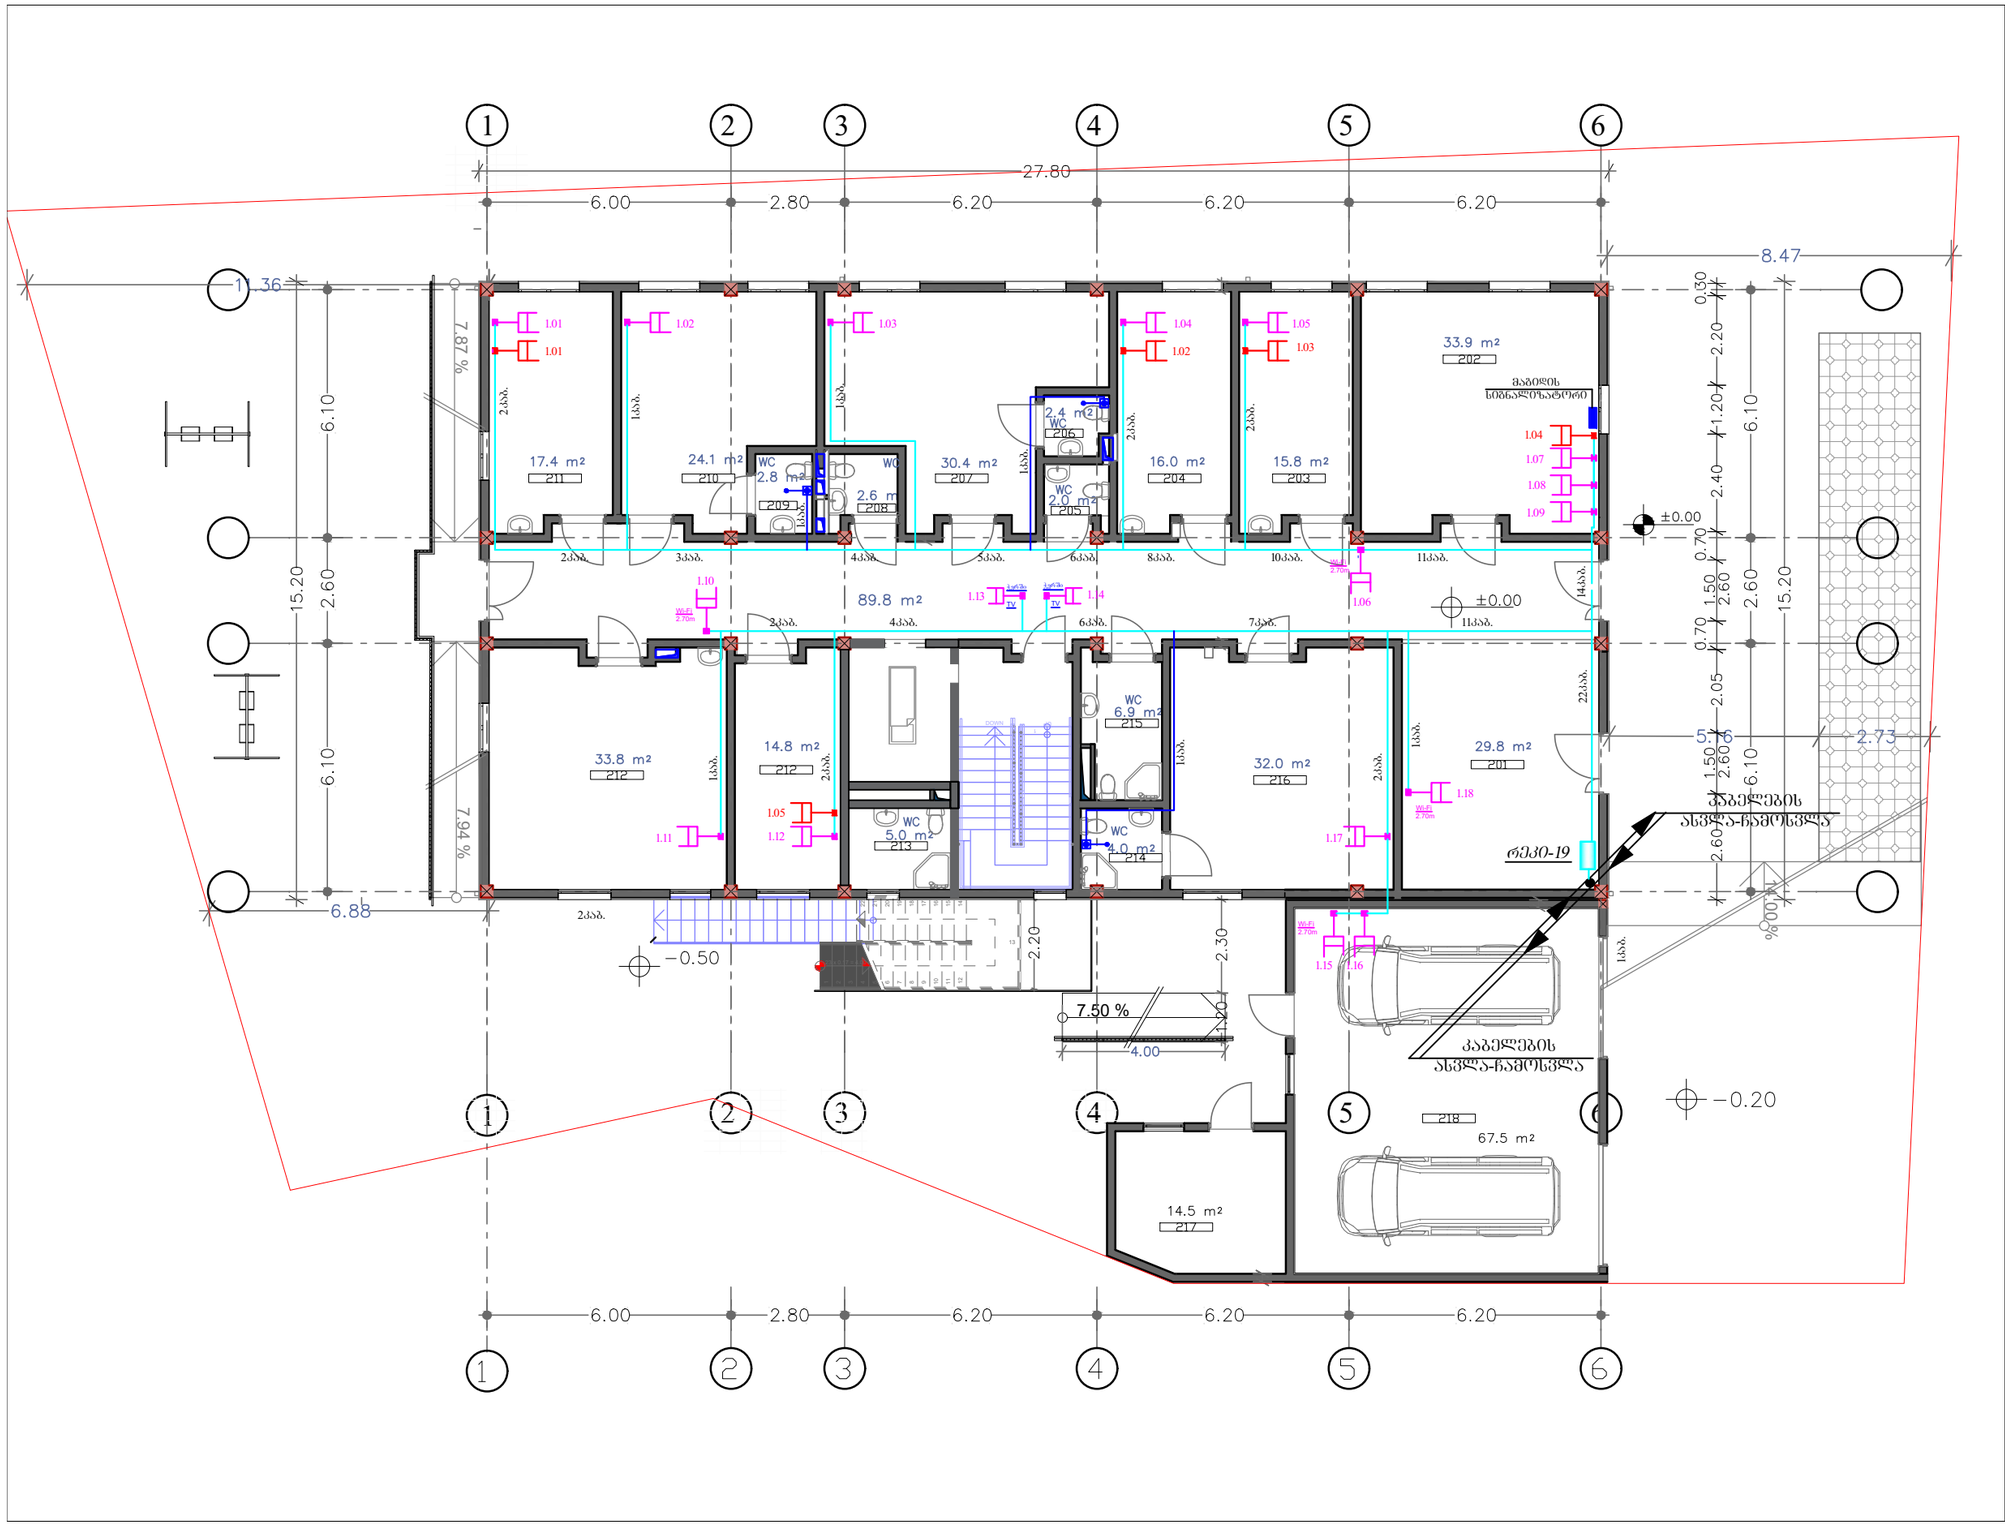

დაკვეთა:	CAD FILE	ფორმატი:	თარიღი:
	DWG	A3	

შესწორება:

შენიშვნა:

პირობითი აღნიშვნები:

ექსპლიკაცია:

ნახაზის დასახელება:

გეგმა +0.00 ნიშნულზე
სუსტი დენები

ობიექტის დასახელება:

სამედიცინო-სარეაბილიტაციო
ცენტრი ახალციხეში

დამკვეთი	აშალმყოფია მომსახურე სახელიერო პირება ორფენი (კამილეელების) წმინდანი სამანდელოში	
ობიექტის მისამართი	ქ. ახალციხე, ჭანა 9 პარილი	
თანამდებობა	ხელმოწერა	სახელი, გვარი
დირექტორი		ჯემალ ფოფხაძე
შესრულა		ნანა ტყემელაშვილი

DETRA Group

სტადია	მასშტაბი	ფურცელი	ფურცლები
მ.პ.	1:150	სდ-3	9