



სტრუქტურული სქემები

სატელეფონო და კომპიუტერული ქსელის სქემა

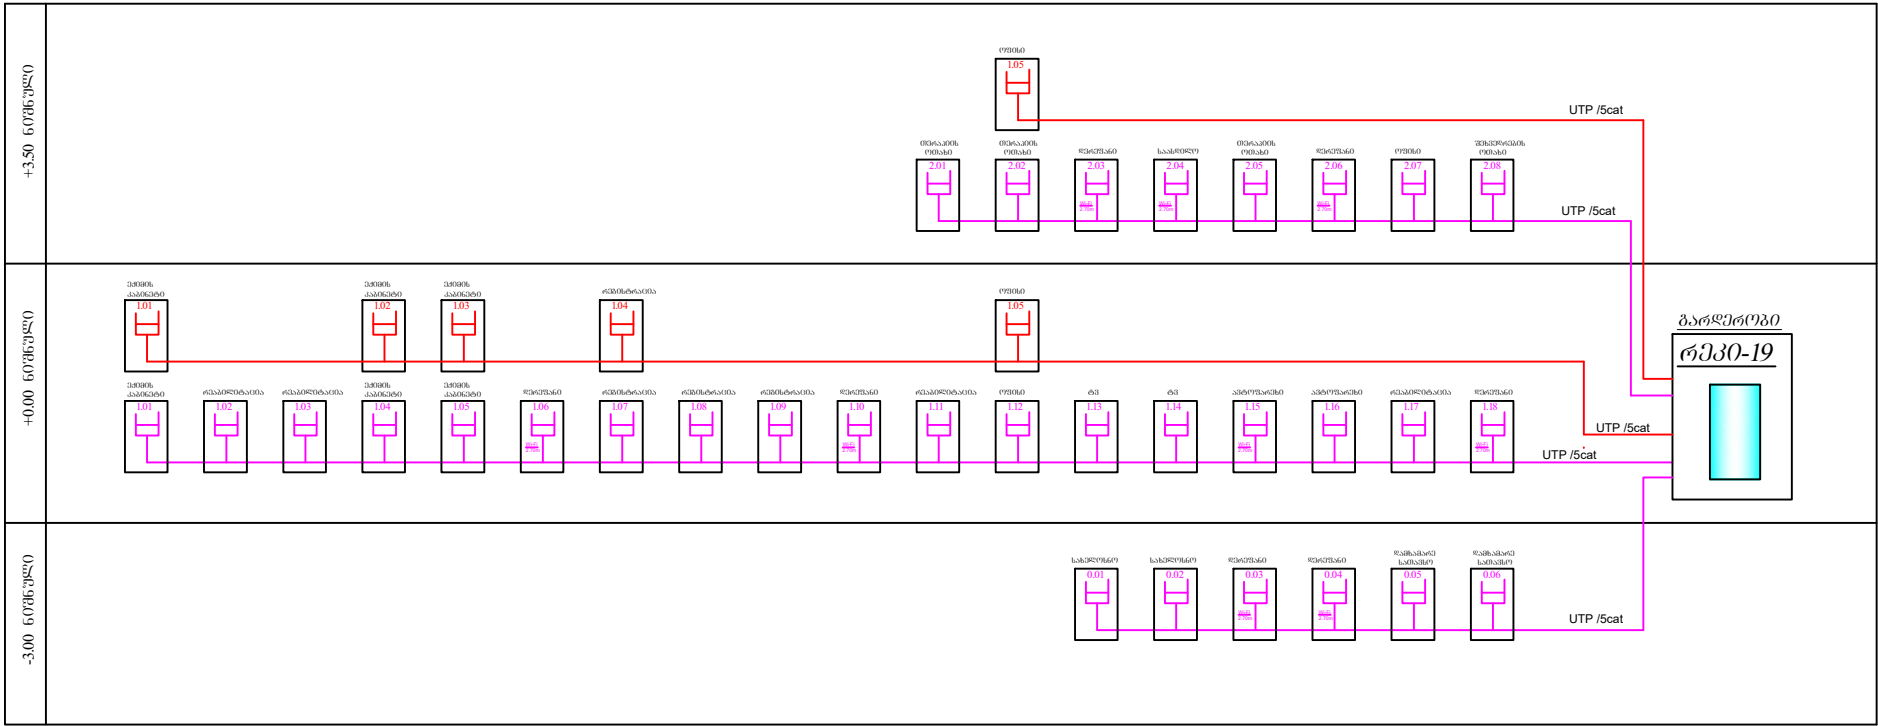

ვიდეოსამეთვალყურეო ქსელის სქემა

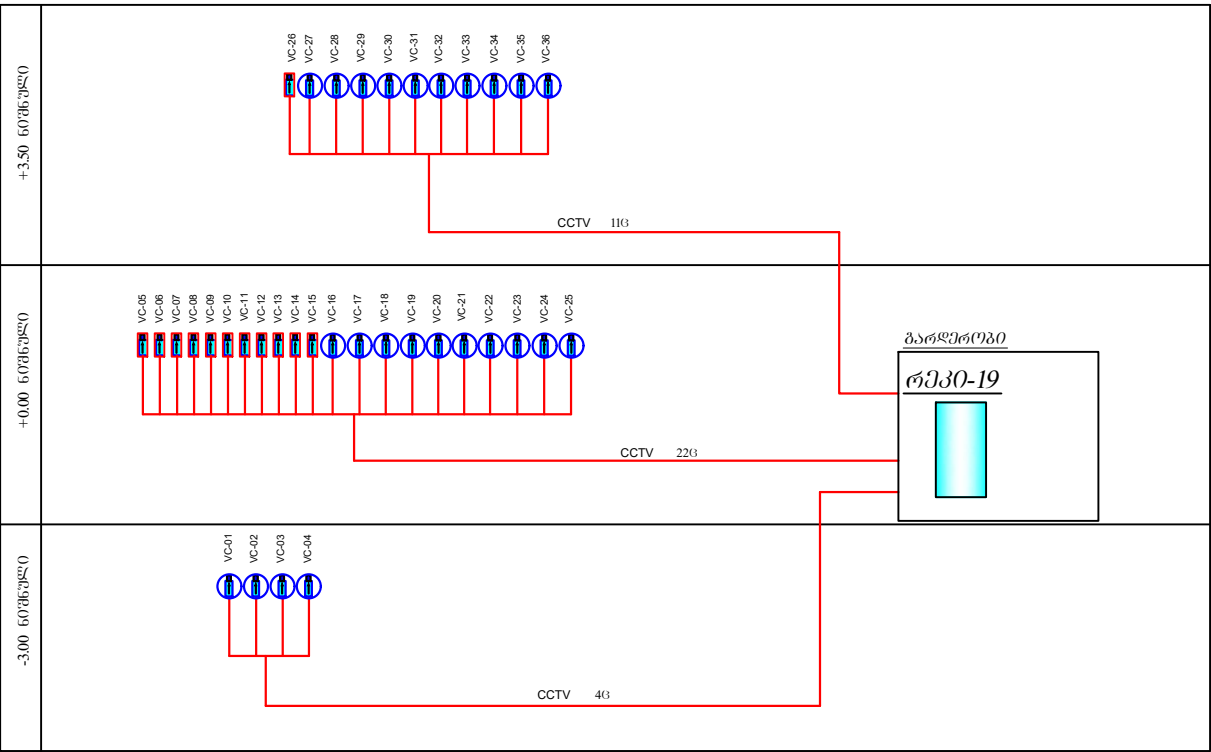

დამკვეთი:	CAD FILE	ფორმატი:	თარიღი:
	DWG	A3	

შენიშვნა:

შენიშვნა:

პირველი ანოტაცია:

მასშტაბი:

ნახაზის დასახელება:
სტრუქტურული სქემა

ობიექტის დასახელება:
სამედიცინო-სარეაბილიტაციო
ცენტრი ახალციხეში

დამკვეთი	ავაღმშოვთა მომსახურე ხსნულიერო პირთა ორგანი (კამილიელის) ვილიაჲ საპარტიკული		
ობიექტის მისამართი	ქ. ახალციხე, ქუჩა 9 აპრილი		
თანამდებობა	ხელმწიფე	სახელი, გვარი	
დირექტორი		წამალ ფოფხამ	
შეასრულა		ნანა ტყეველავილი	



სტადია	მასშტაბი	ფურცელი	ფურცლები
მ.კ.	1:100	სდ-8	9