


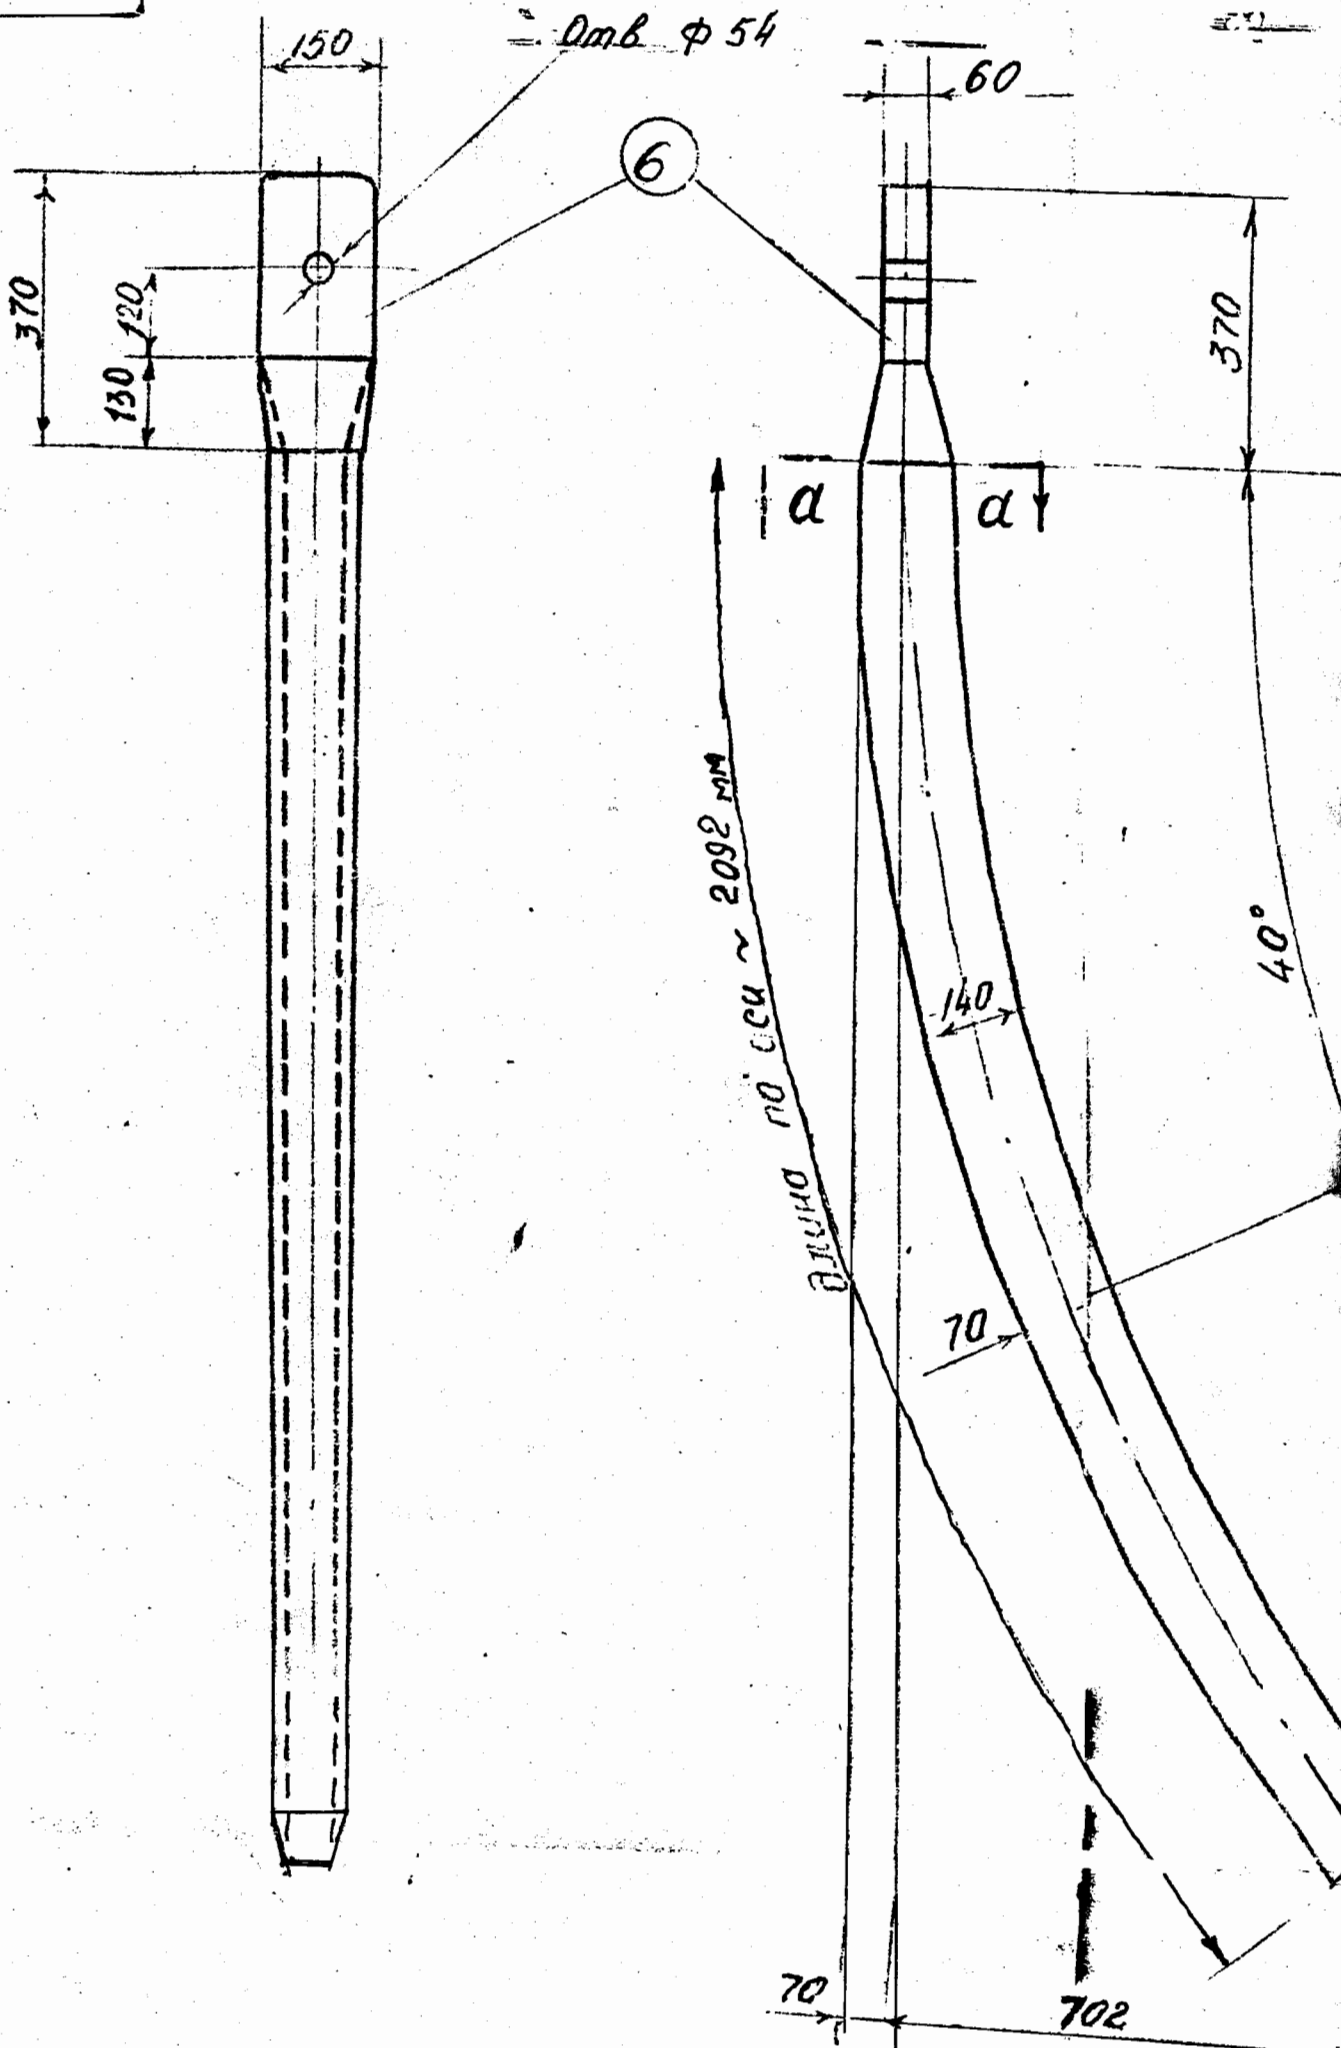


911-10181


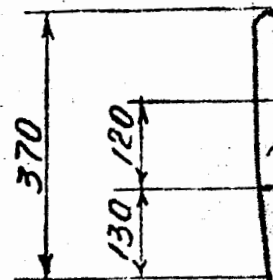


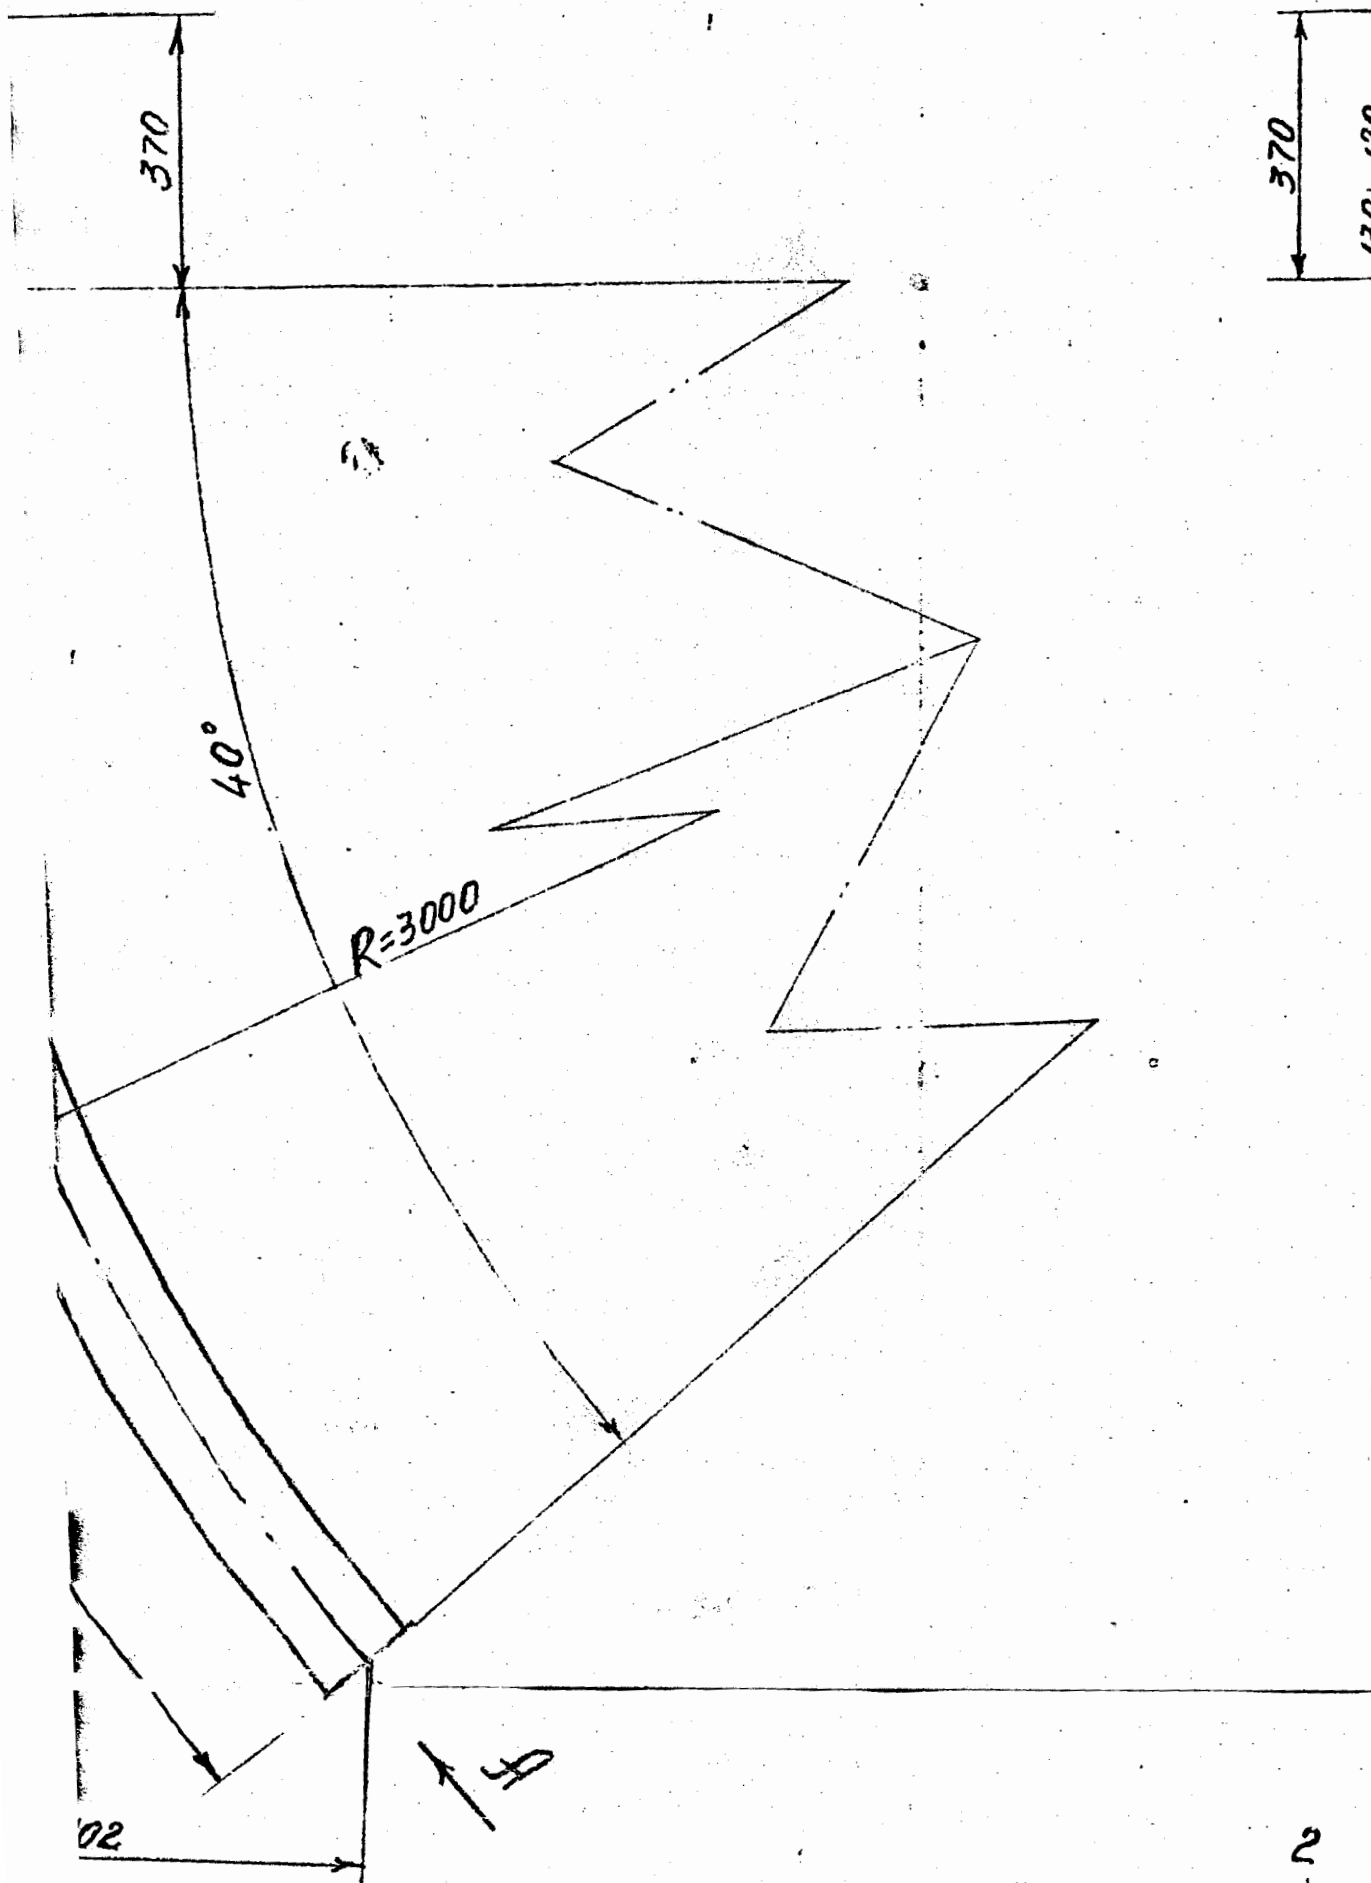


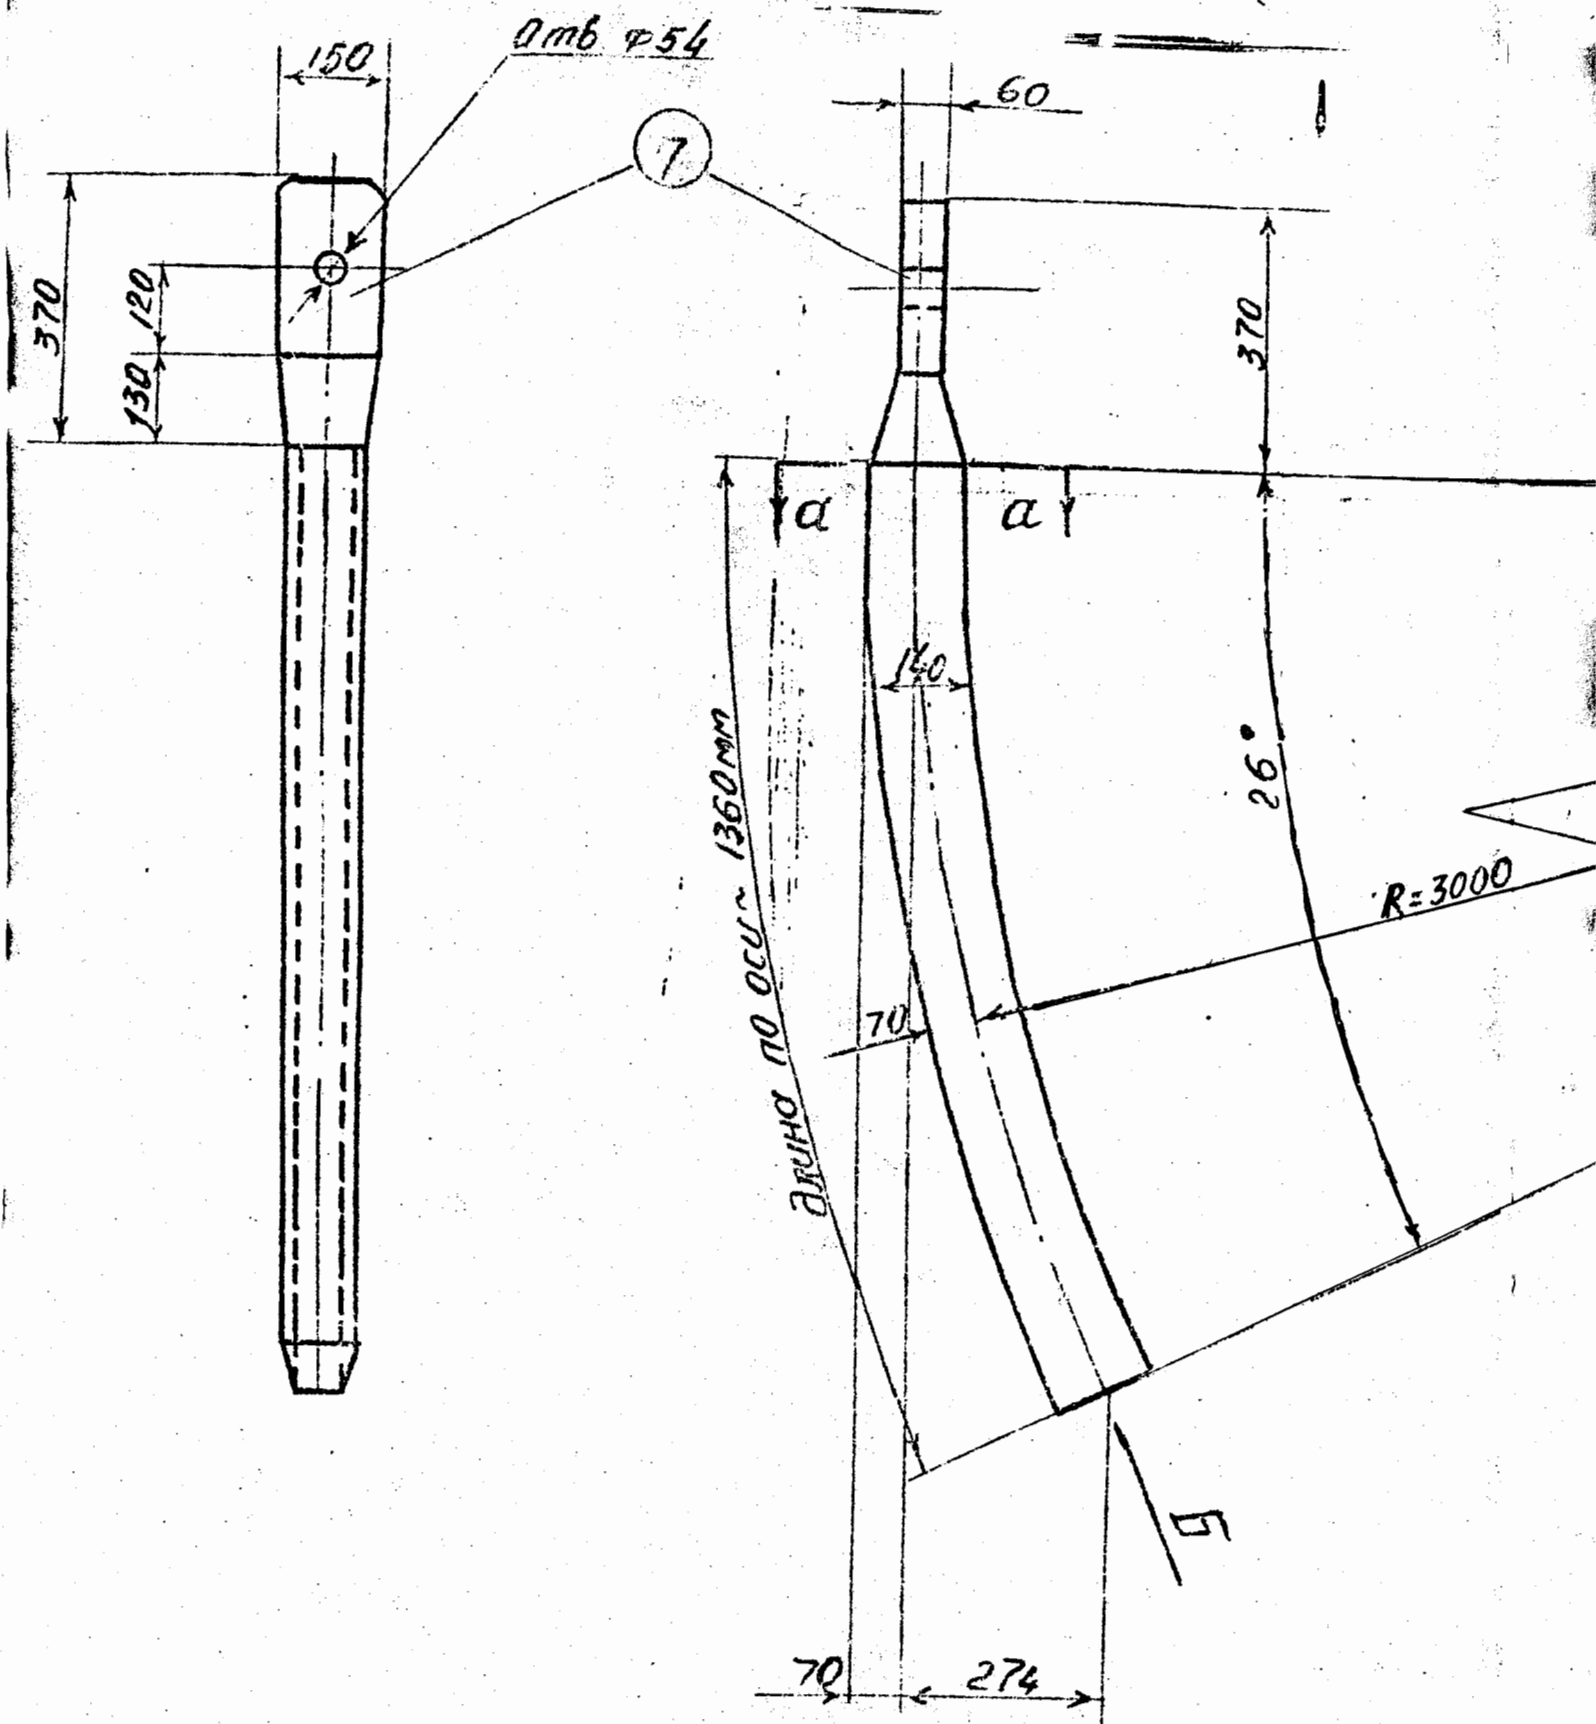


Разрез по а-а

Разрез по стрелке "А"

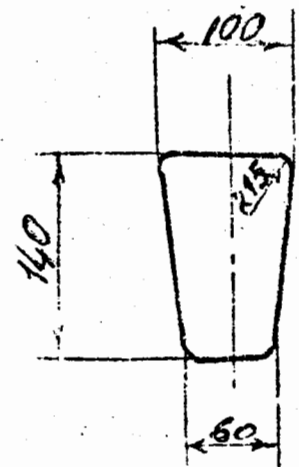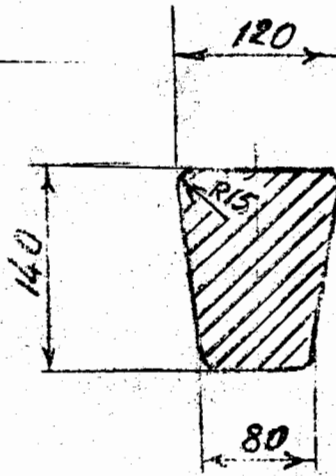

Вид по стрелке "Б"

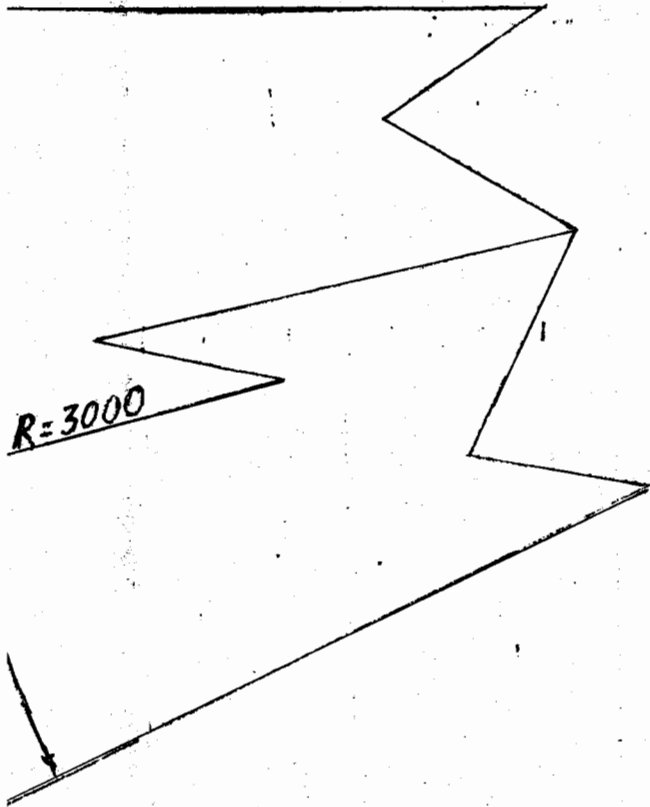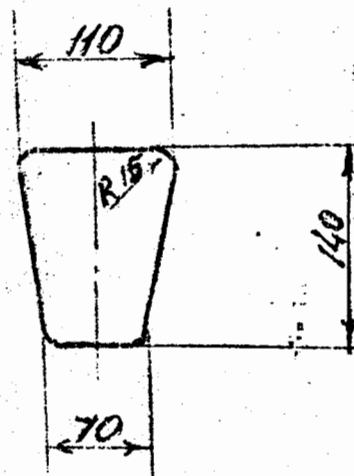

Мончильский горнообогатительный комбинат Обогатительная фабрика			
Корпус крупного дробления		Установка колосников под разгрузкой шкковой (шбук) 1200х800х160 Петли	
Нач. отдела		Кинемат.	18101-116 Стандарт проект. Р.
Смет. отдел		Рисунки	
Эксп. проект.		Детали	
Эксп. конструктор		Умелая	
Руководит.		Вопросы	
Исполнит.		Вопросы	
Лист №	М=1:10	ИЗМ. В.Х.И.В.М.И.Н.И.П.Р.О.К.Т. С.С.С.Р.	
		МЕХ. АНОБР	

см 110713 А