


არსებული ფასადი 2

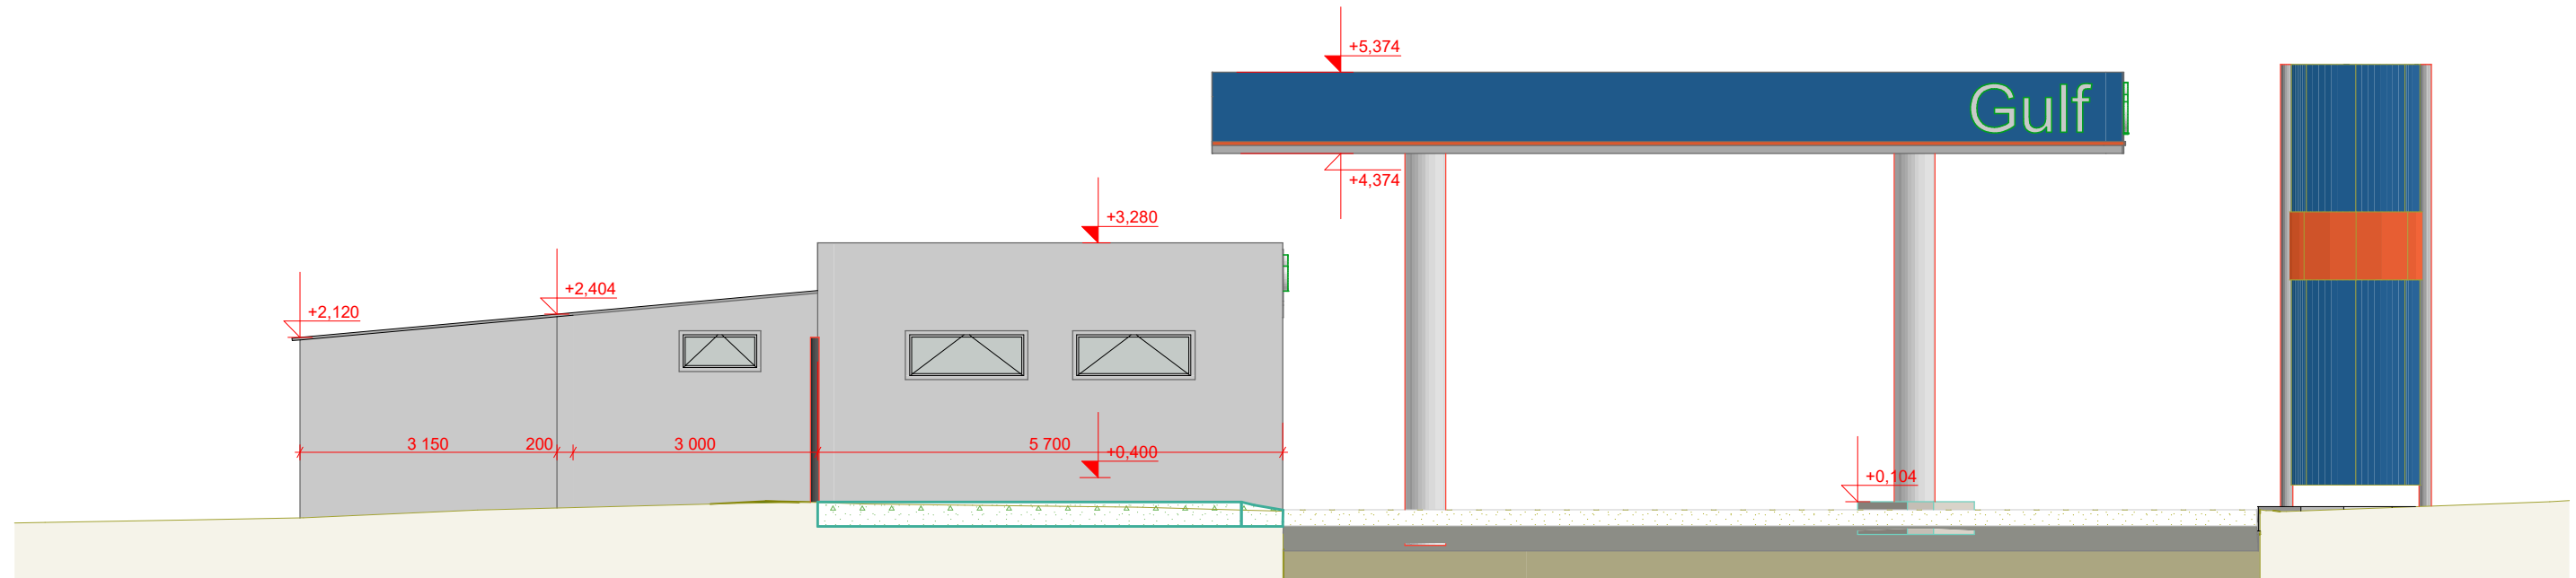

საპროექტო ფასადი 2

