



არსებული ზრდილი 1-1

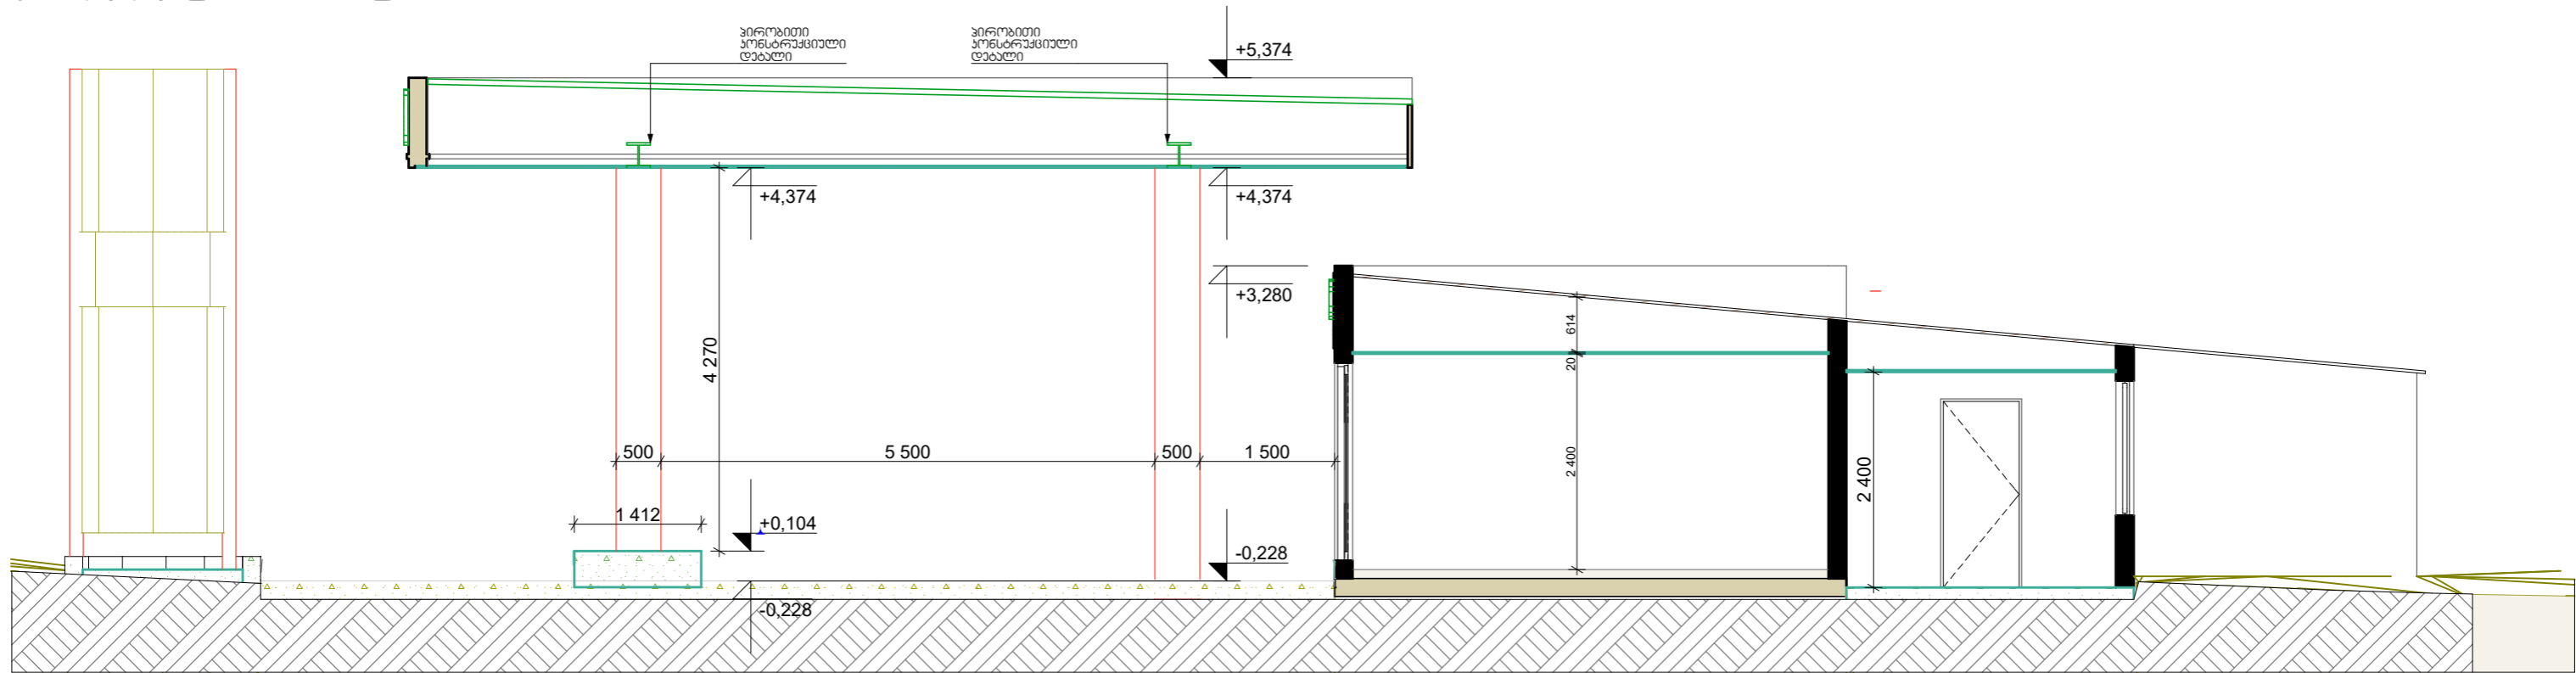

საპროექტო ზრდილი 1-1

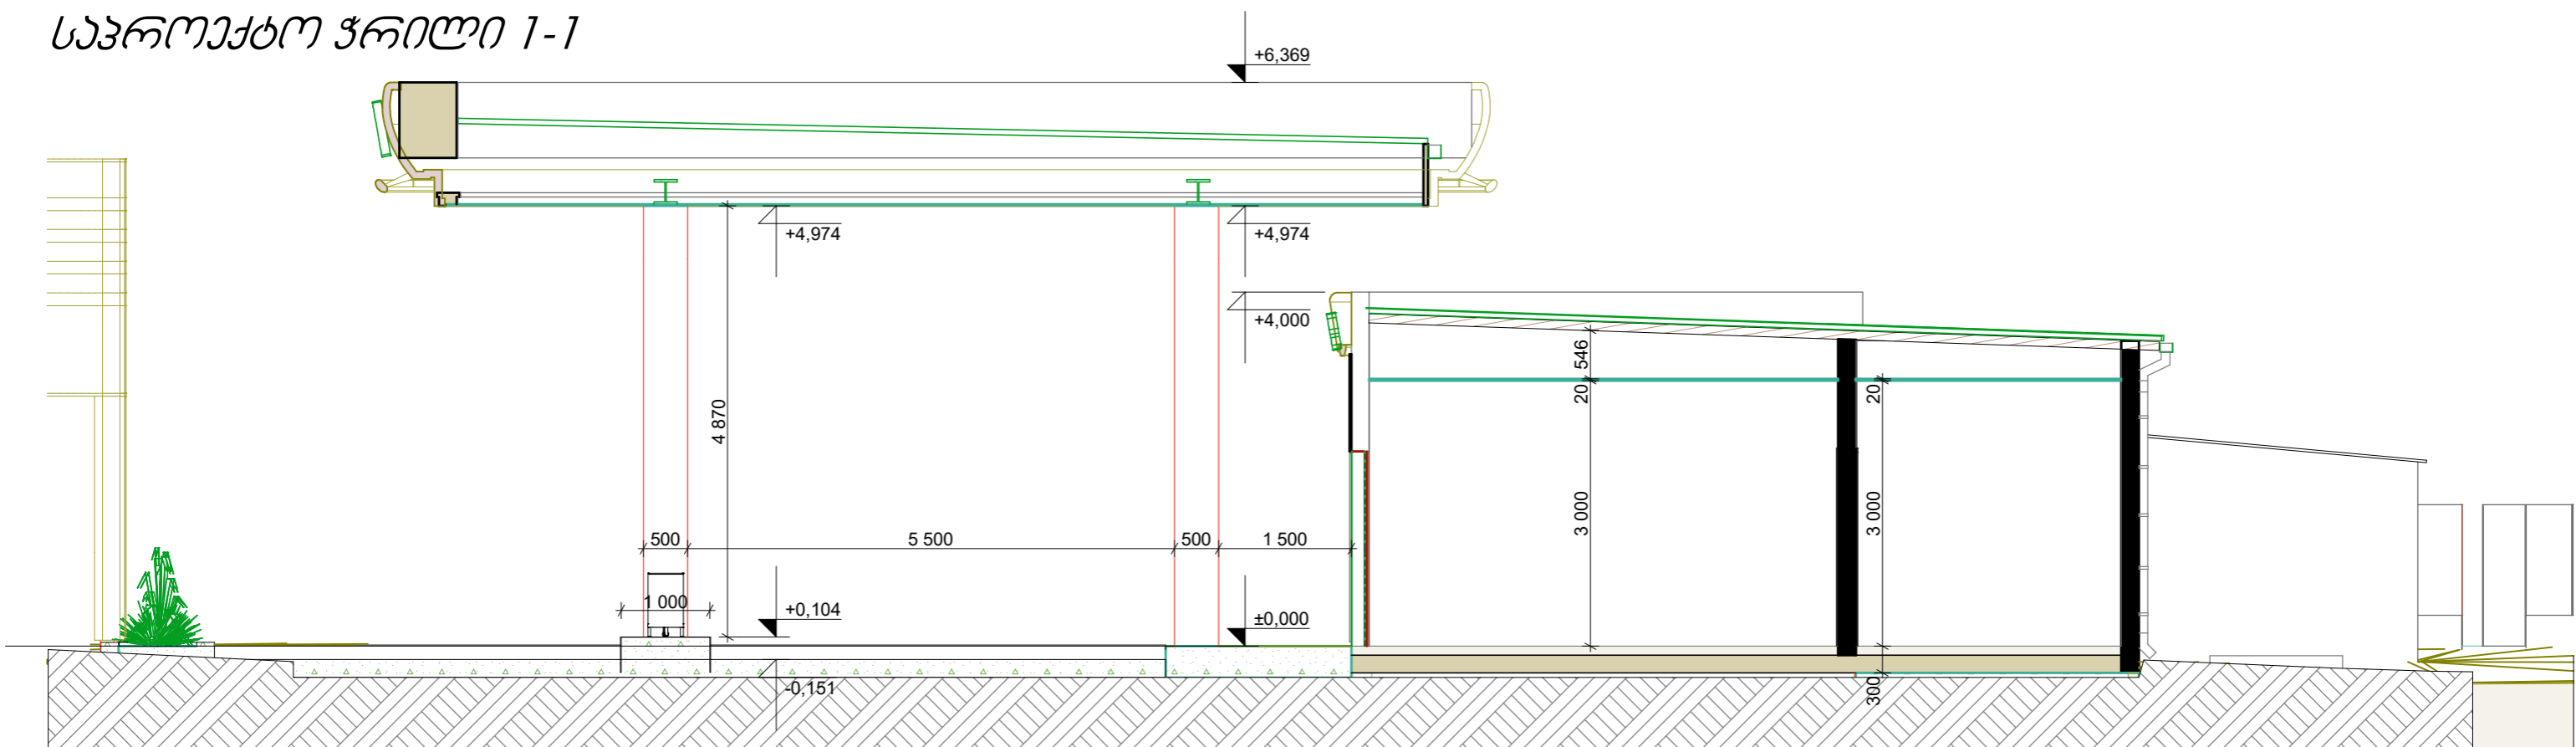

მ 1:120

