

საქართველო, ქარელის მუნიციპალიტეტი, ახალგაზრდობის N5

ქარელის მუნიციპალიტეტში ახალგაზრდობის ქუჩაზე
მდებარე დევნილთა დასახლებაში სკვერისა და
საბავშვო ატრაქციონების მოწყობა



ქარელის მუნიციპალიტეტში
ახალგაზრდობის ქუჩაზე
მდებარე დევნილთა
დასახლებაში სკვერისა
და საბავშვო
ატრაქციონების მოწყობა


**პროექტის
მისამართი:**
საქართველო, ქარელის
მუნიციპალიტეტი,
ახალგაზრდობის N5
Project address:
Georgia,
Kareli

ეტაპი:
პროექტი
Stage:
Project

დოკუმენტი
აეროფოტოზე

ფორმატი
Format A - 3

ფურცელი Page	ფურცლები Pages
2	10

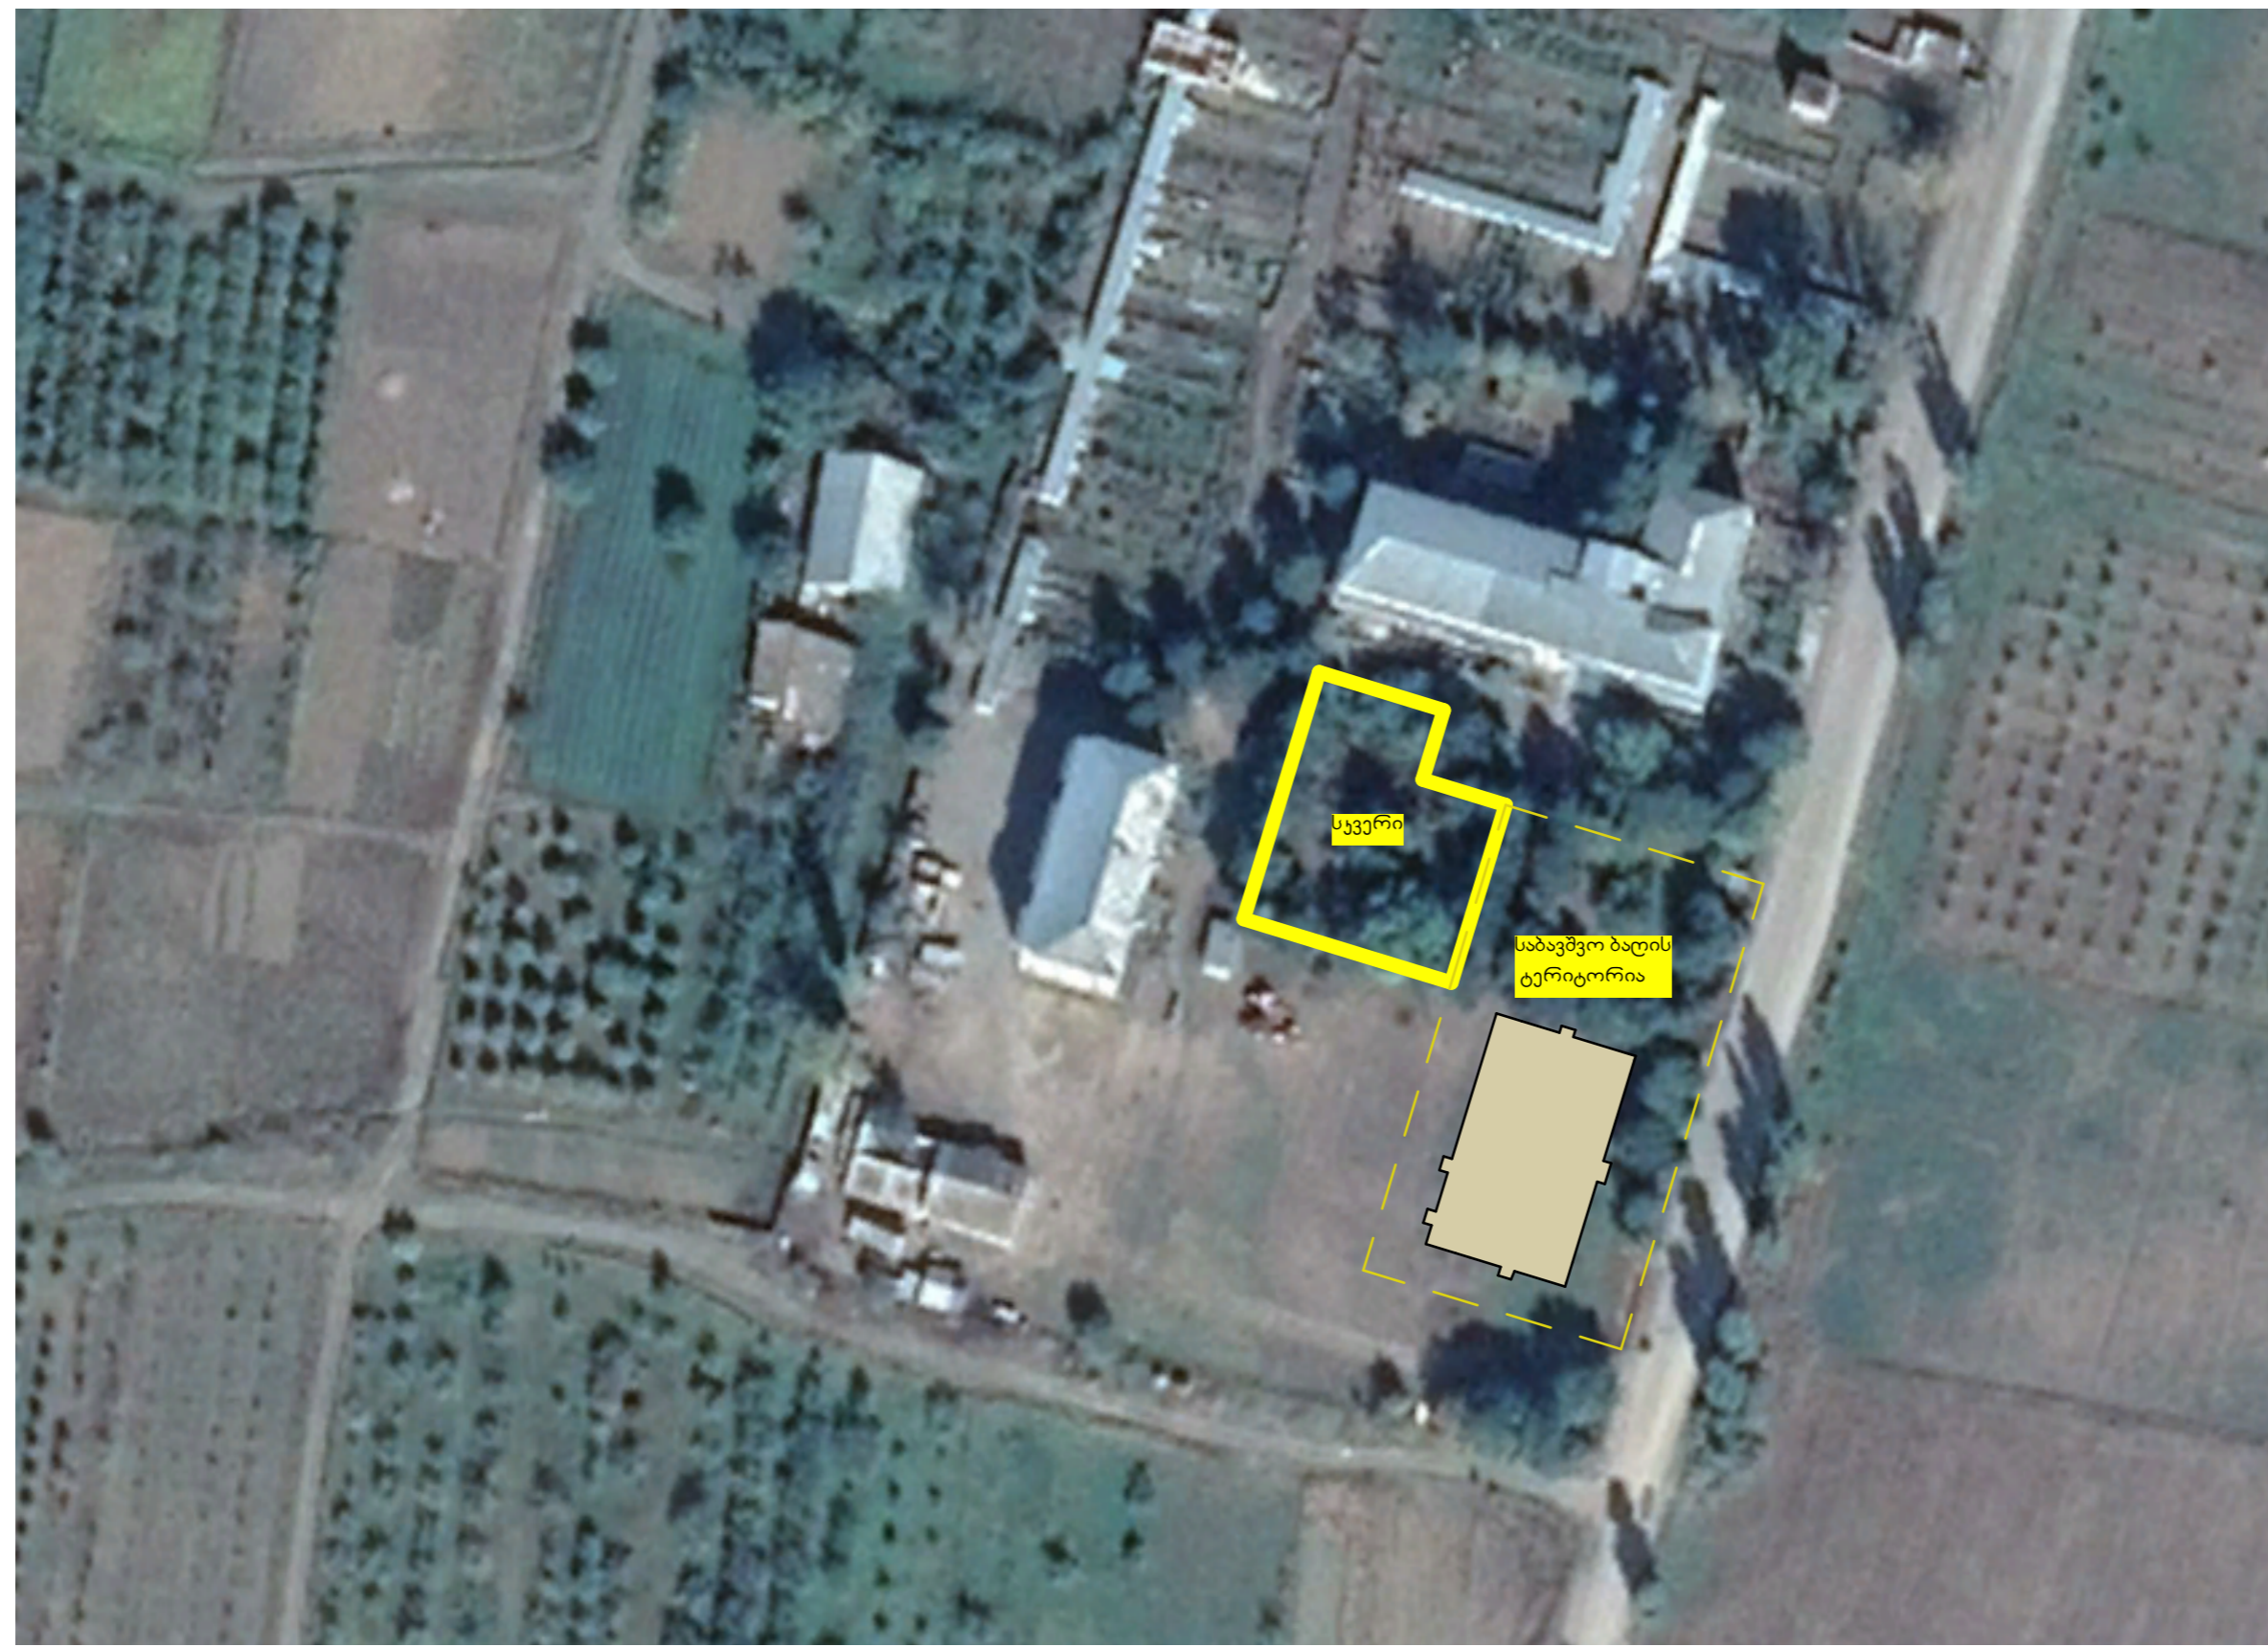



ქარელის მუნიციპალიტეტში
ახალგაზრდობის ქუჩაზე
მდებარე დენილთა
დასახლებაში სკვერისა
და საბავშვო
ატრაქციონების მოწყობა

პროექტის
მისამართი:

საქართველო, ქარელის
მუნიციპალიტეტი,
ახალგაზრდობის N5

Project address:

Georgia,
Kareli

ეტაპი:

პროექტი

Stage:

Project

არსებული
სიტუაციის
ფოტომასალა

ფორმატი
Format A - 3

ფურცელი
Page

3

ფურცლები
Pages

10

ქარელის მუნიციპალიტეტში
ახალგაზრდობის ქუჩაზე
მდებარე დევნილთა
დასახლებებში სკვერისა
და საბავშვო
ატრაქციონების მოწყობა

**პროექტის
მისამართი:**

საქართველო, ქარელის
მუნიციპალიტეტი,
ახალგაზრდობის N5

Project address:

Georgia,
Kareli

ეტაპი:

პროექტი

Stage:

Project

დასახლების
სიტუაციური
გეგმა

ფორმატი
Format


A - 3

ფურცელი
Page

4

ფურცლები
Pages

10

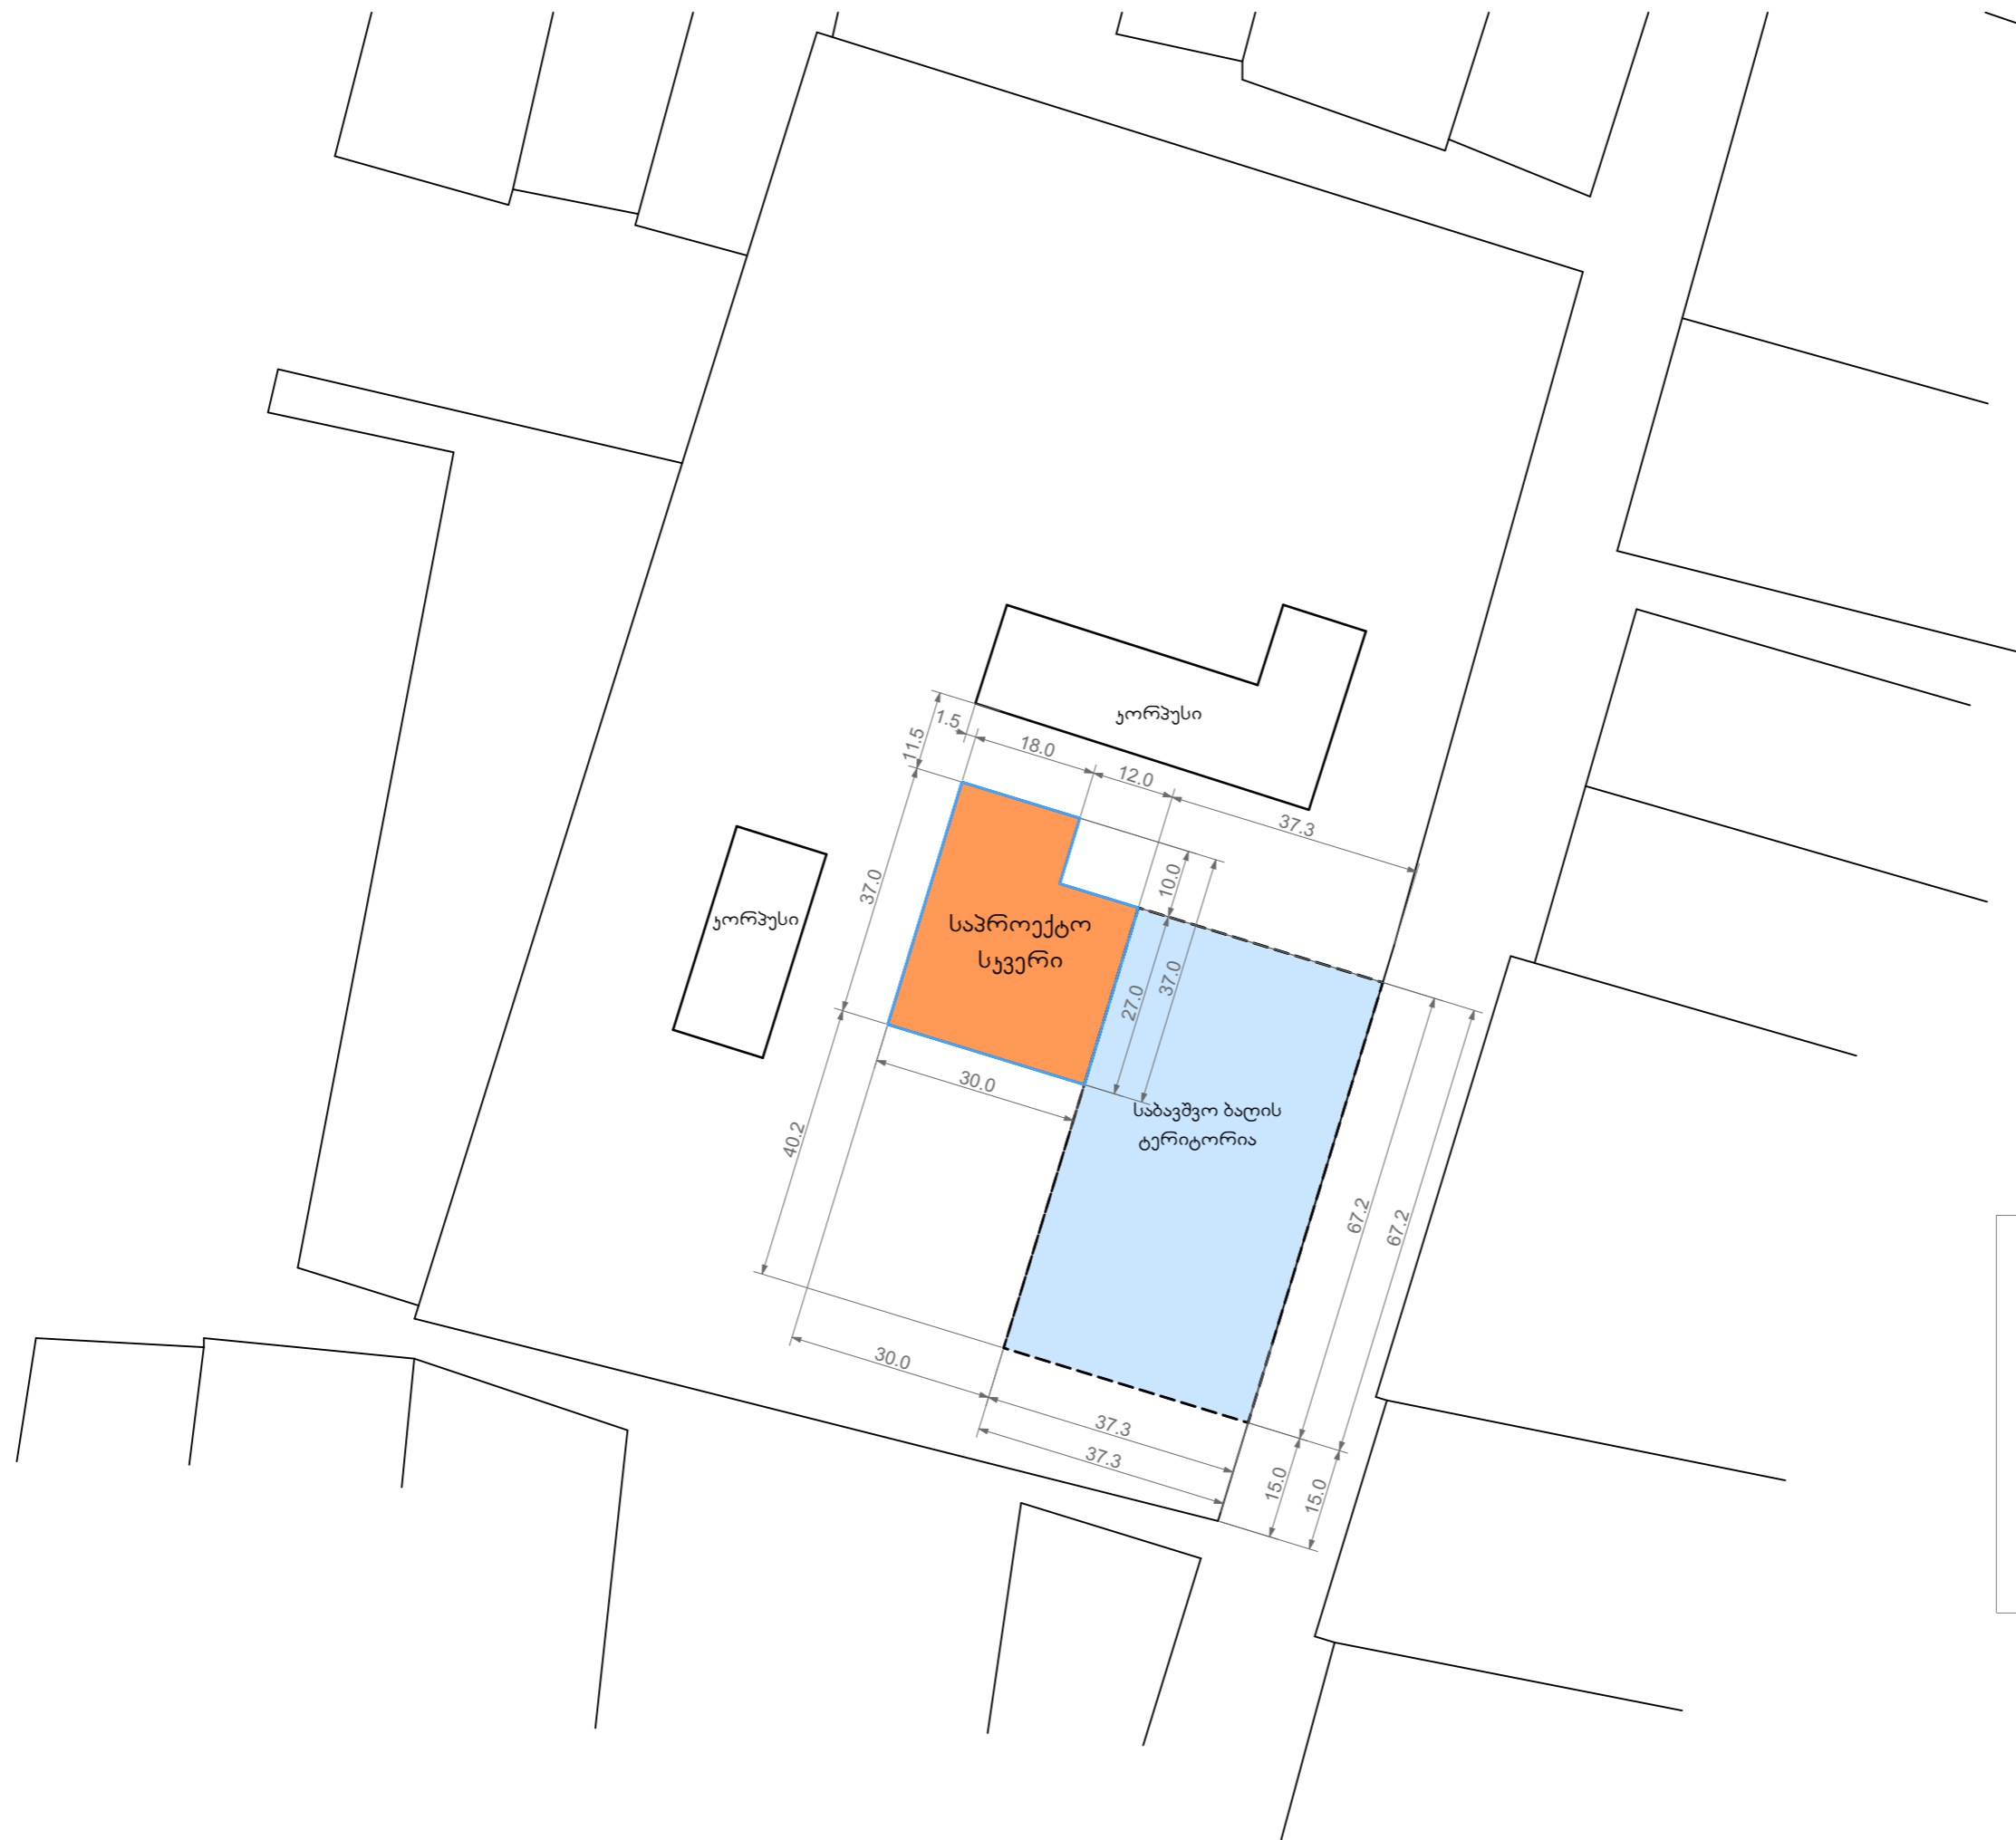

ქარელის მუნიციპალიტეტში
ახალგაზრდობის ქუჩაზე
მდებარე დევნილთა
დასახლებაში სკვერისა
და საბავშვო
ატრაქციონების მოწყობა

**პროექტის
მისამართი:**

საქართველო, ქარელის
მუნიციპალიტეტი,
ახალგაზრდობის N5

Project address:

Georgia,
Kareli


ეტაპი:

პროექტი


Stage:

Project

მოუდნის გეგმა

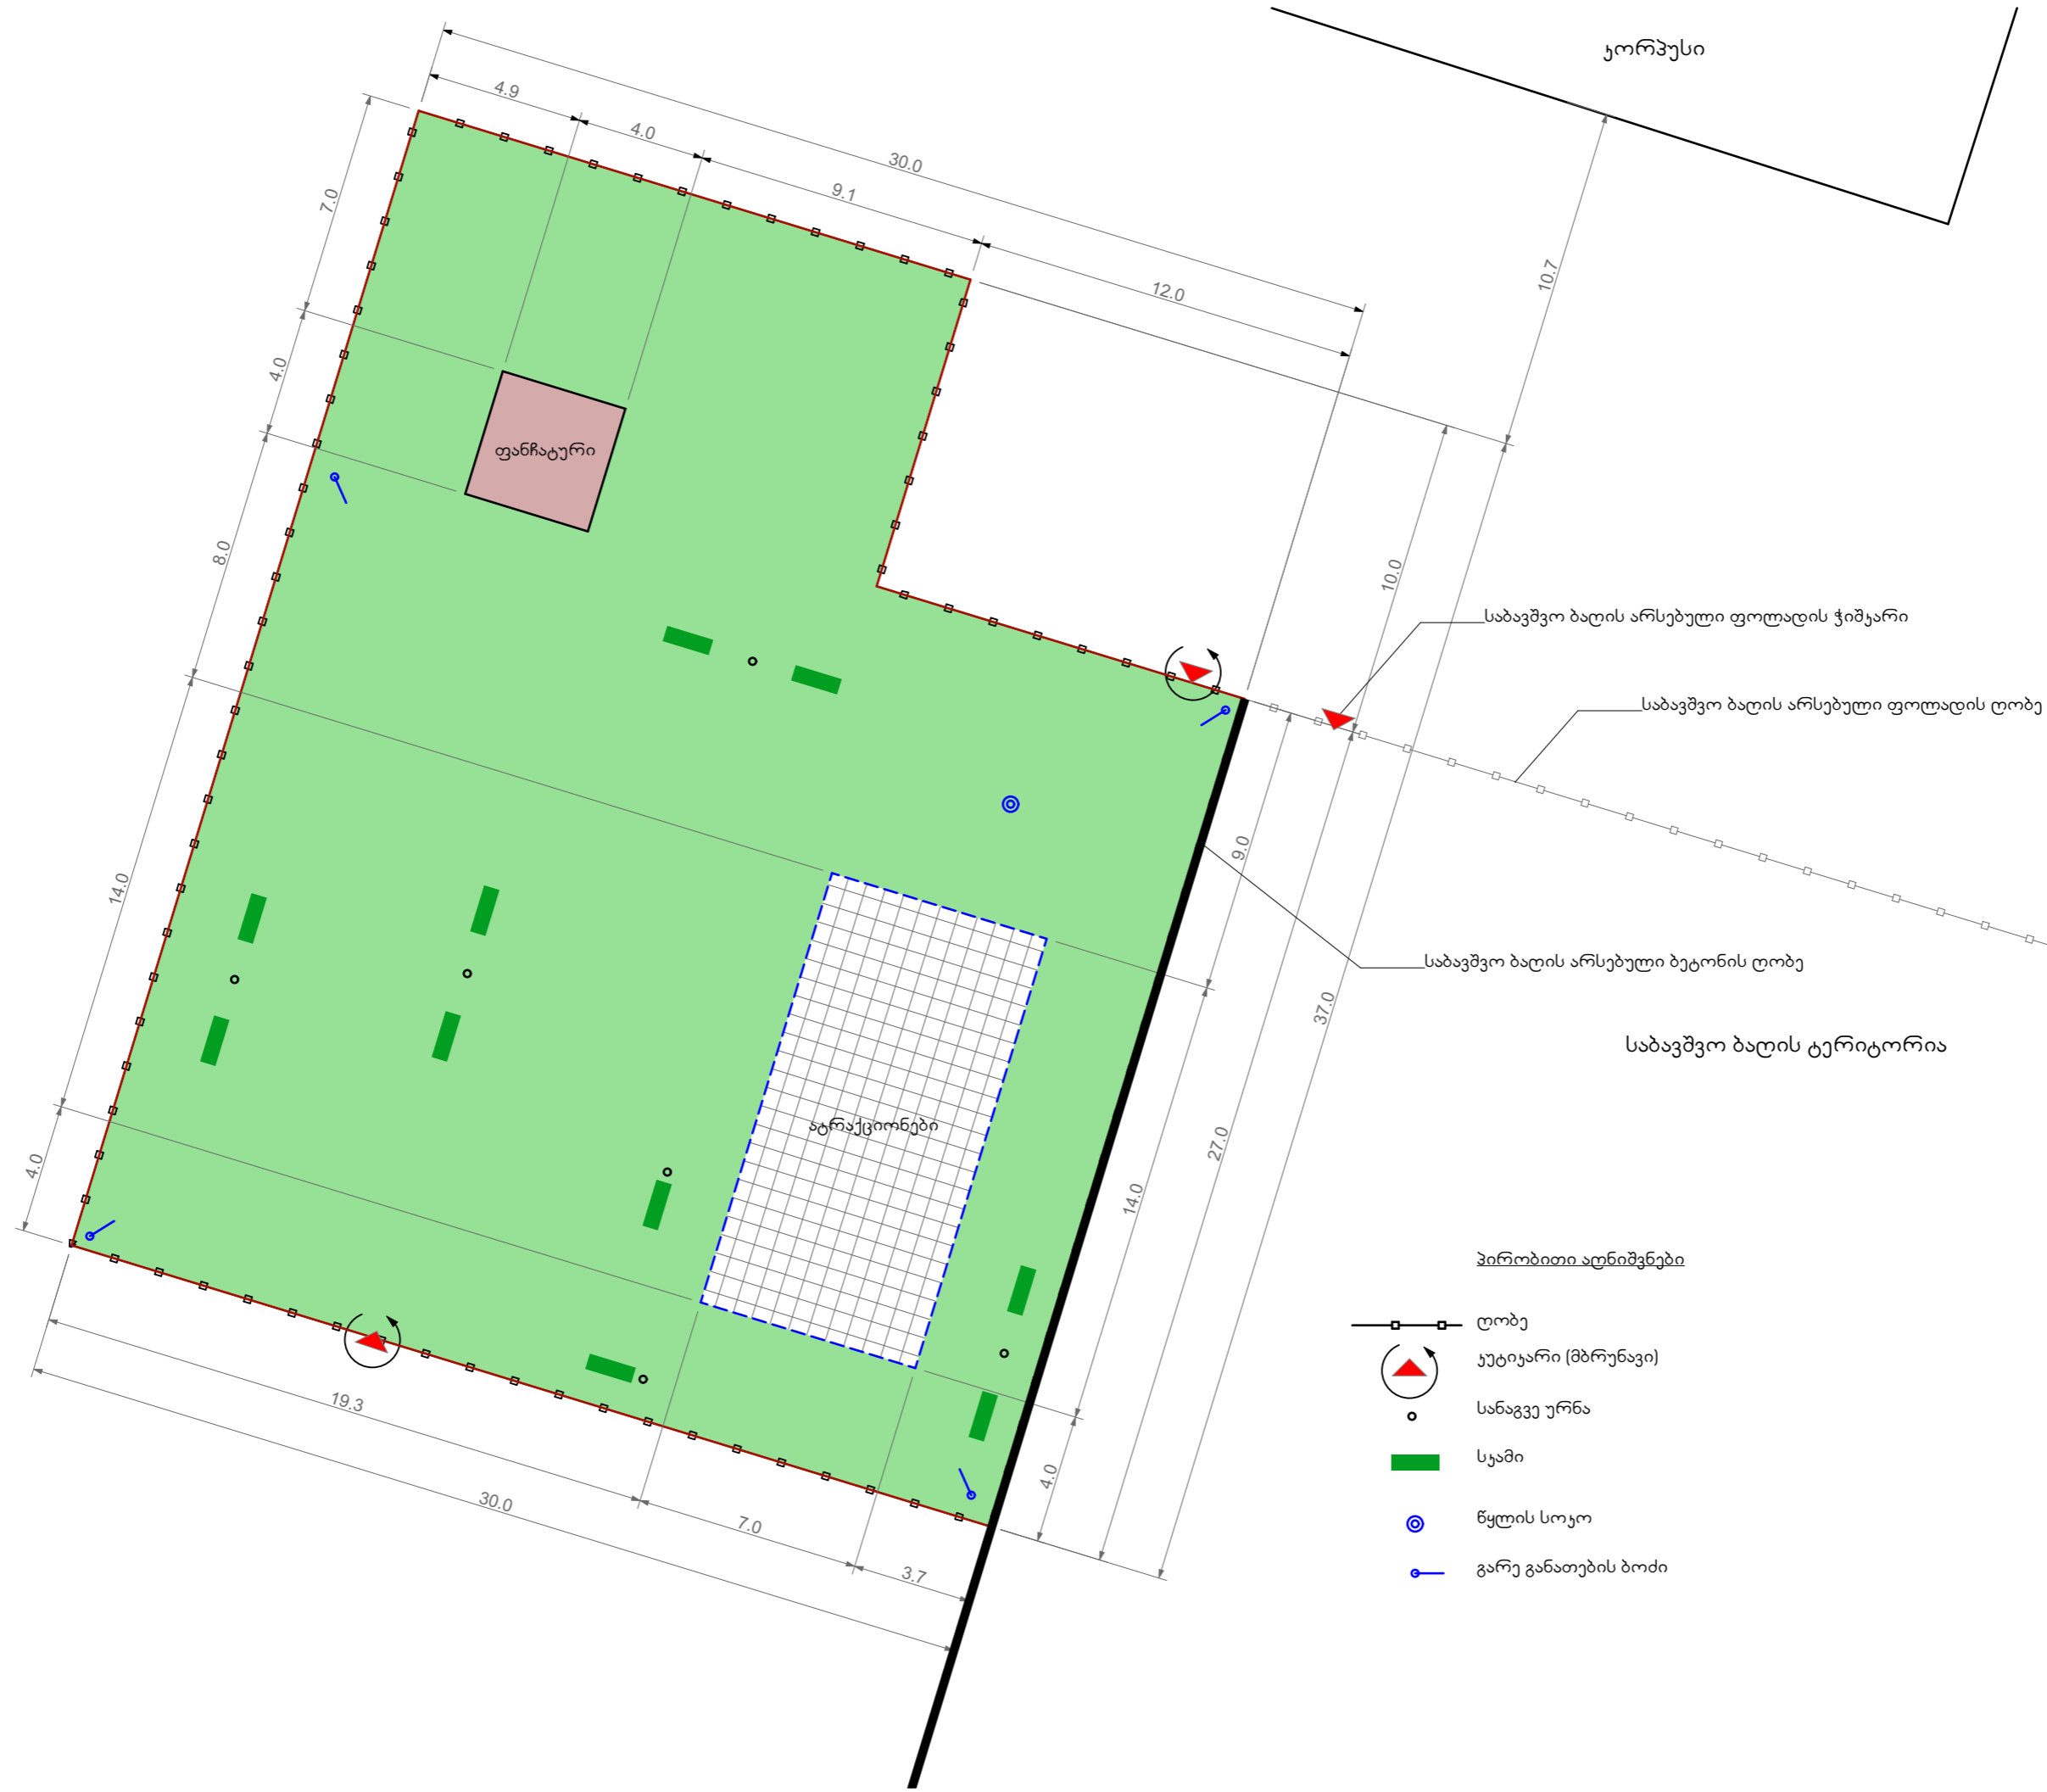

ფოლადის მოაჯირი

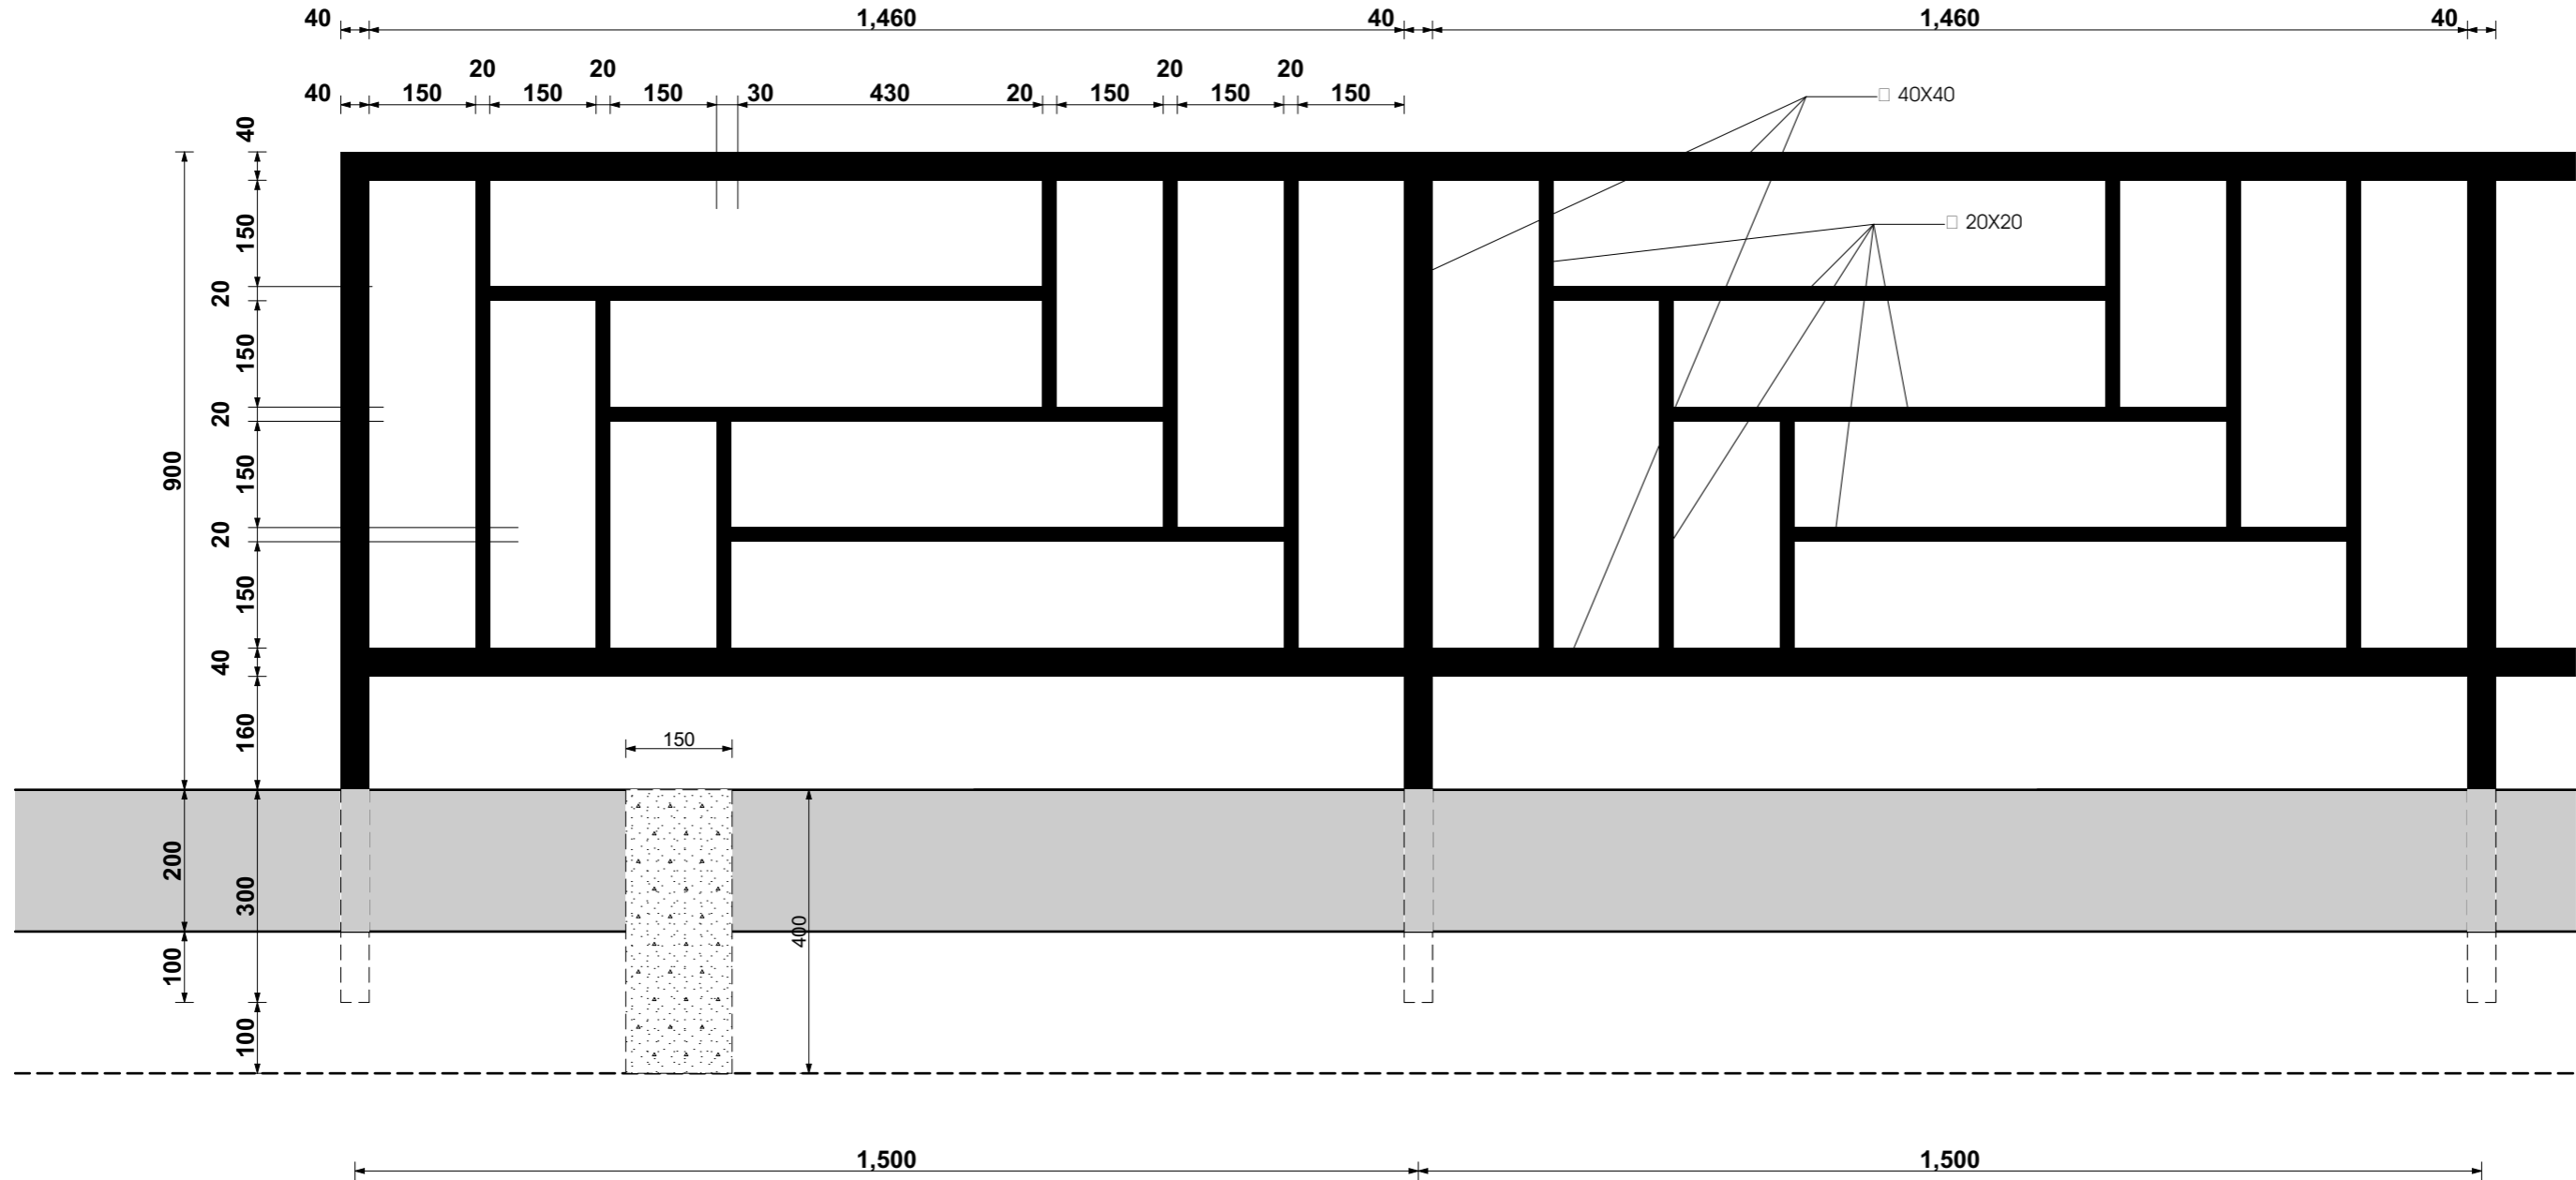

ქარელის მუნიციპალიტეტში
ახალგაზრდობის ქუჩაზე
მდებარე დევნილთა
დასახლებაში სკვერისა
და საბავშვო
ატრაქციონების მოწყობა

**პროექტის
მისამართი:**

საქართველო, ქარელის
მუნიციპალიტეტი,
ახალგაზრდობის N5

Project address:

Georgia,
Kareli

ეტაპი:

პროექტი

Stage:

Project

ფოლადის
მოაჯირი

ფორმატი
Format

A - 3

ფურცელი
Page


6

ფურცლები
Pages


10



EX AS-06

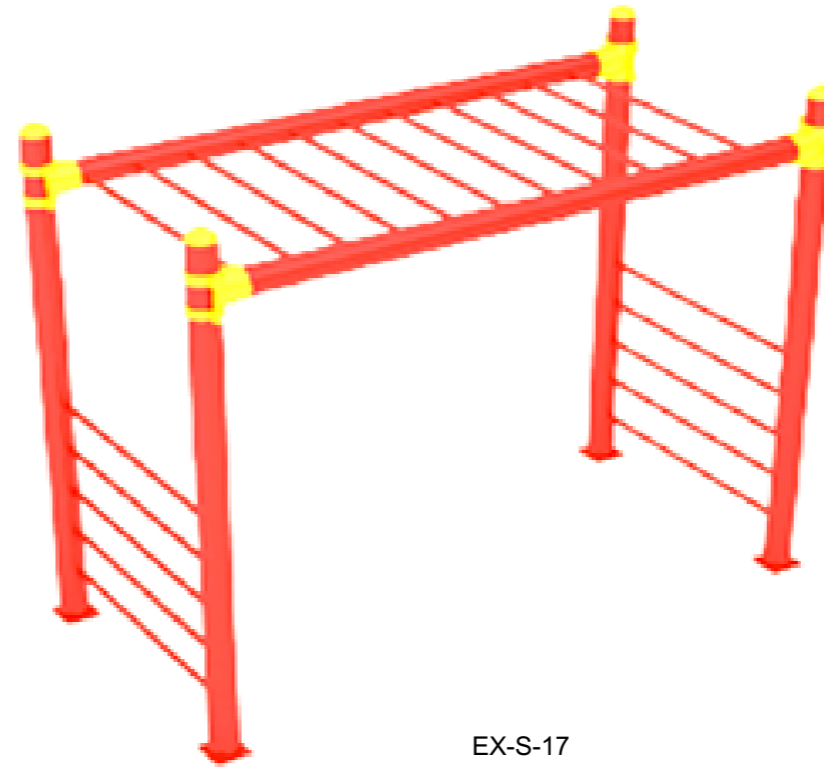

EX-S-17

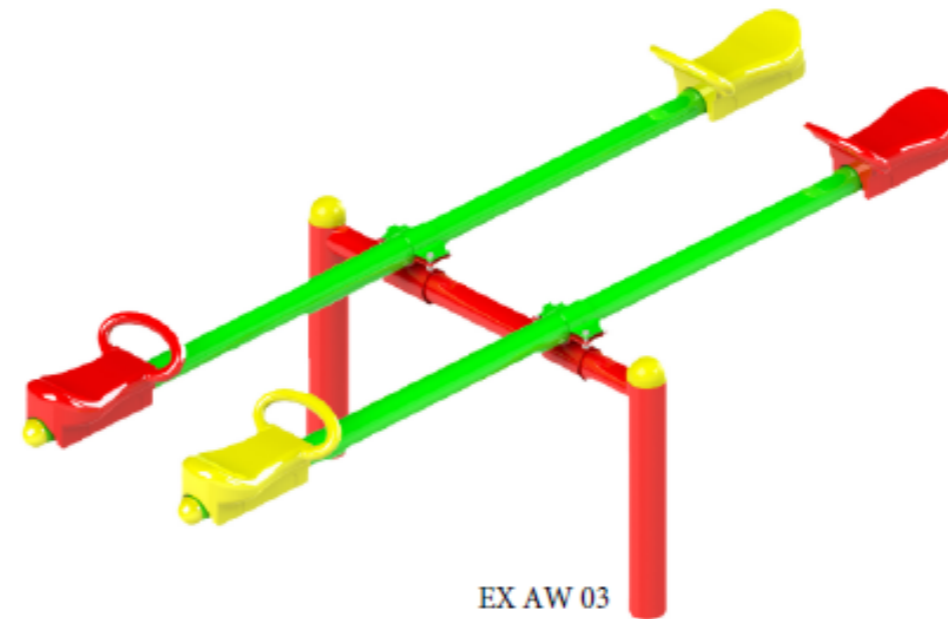

EX AW 03

ქარელის მუნიციპალიტეტში
ახალგაზრდობის ქუჩაზე
მდებარე დევნილთა
დასახლებაში სკვერისა
და საბავშვო
ატრაქციონების მოწყობა

პროექტის
მისამართი:

საქართველო, ქარელის
მუნიციპალიტეტი,
ახალგაზრდობის N5

Project address:

Georgia,
Kareli

ეტაპი:

პროექტი

Stage:

Project

საბავშვო
ატრაქციონები


ფორმატი
Format A - 3

ფურცელი
Page

ფურცლები
Pages

7


10

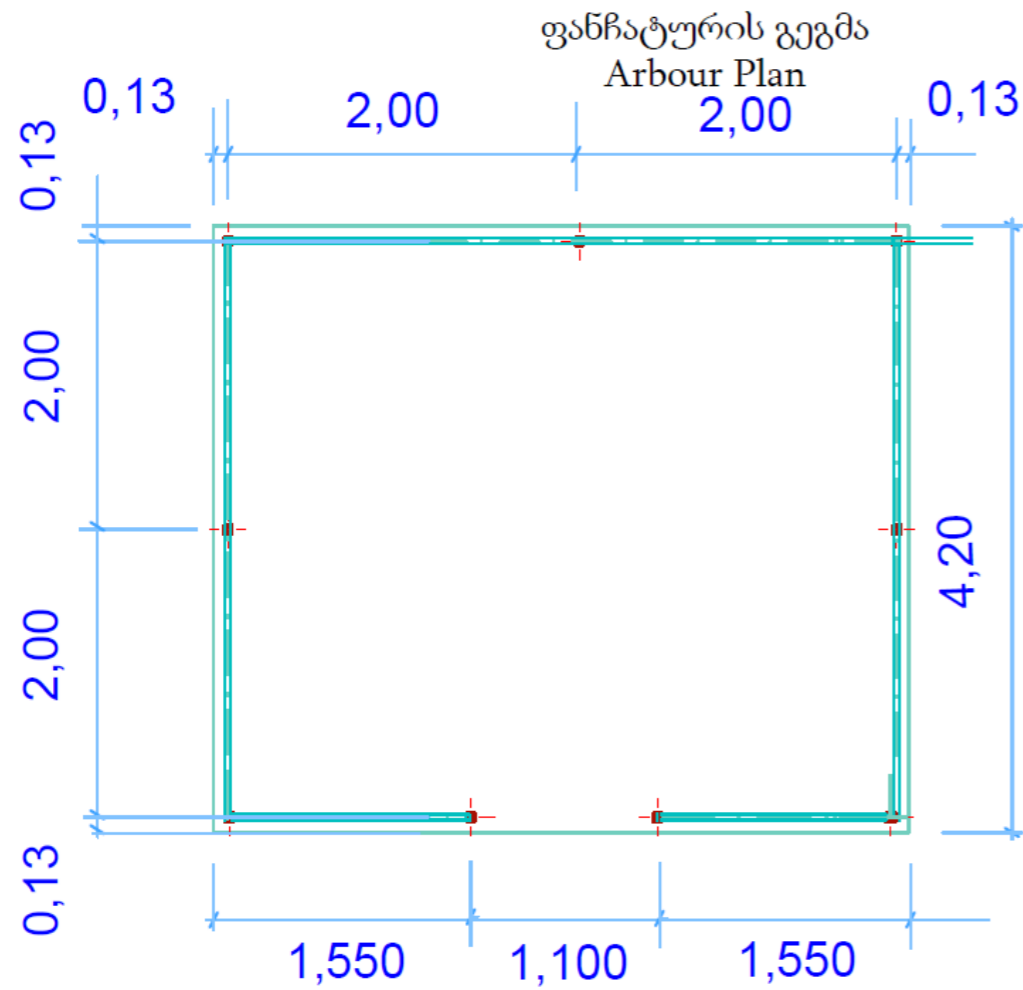


მასალის სპეციფიკაცია ლითონის კარკასზე

ელ N	მასალების დასახელება	სიგრძე მ	რაოდ	სულ
1	მილი 60X60X4	2.7	9	24.3
2	მილკვადრატი 50*50*2.5	4	4	16
3	მილკვადრატი 50*50*2.5	3.2	4	12.8
4	მილკვადრატი 50*50*2.5	2.4	4	9.6
5	მილკვადრატი 50*50*2.5	4.4	4	17.6
6	მილკვადრატი 50*50*2.5	3	4	12
7	მილკვადრატი 50*50*2.5	1.5	4	6
8	მილკვადრატი 50*50*2.5	1.4	8	11.2
9	მილკვადრატი 50*50*2	3.88	12	46.56
	სულ 50*50*2			131.76


ფანჯატურის გვერდხედი
Arbour Side Elevation

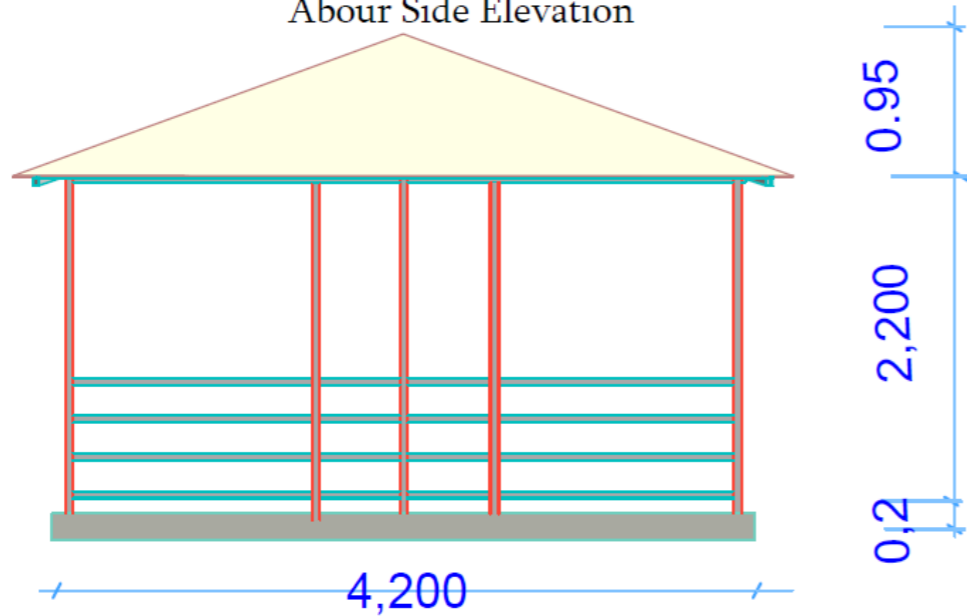

ფანჯატურის გვერდხედი
Arbour Side Elevation

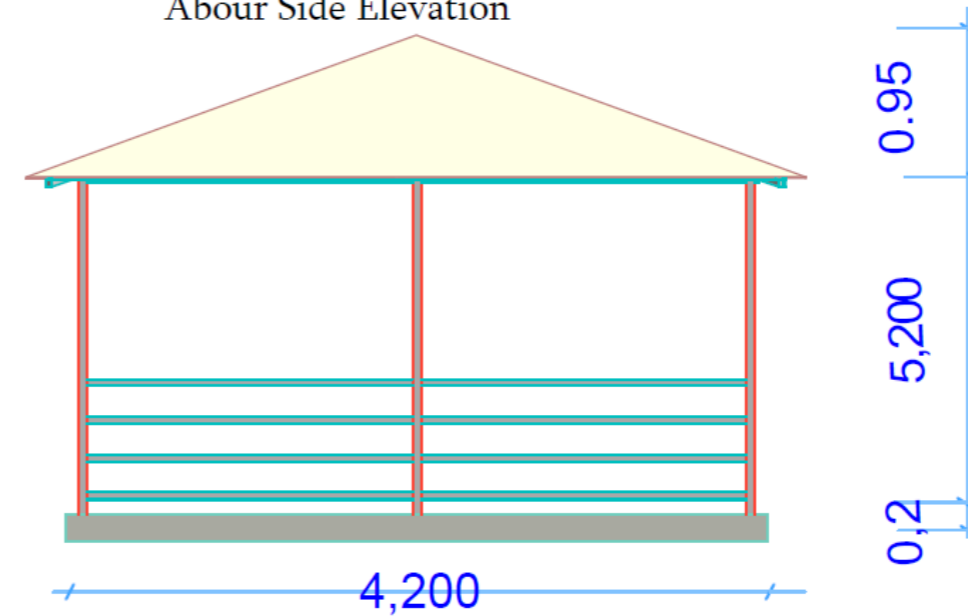

ფანჩატურის ლითონის კარკასი
Arbour Metal Framework

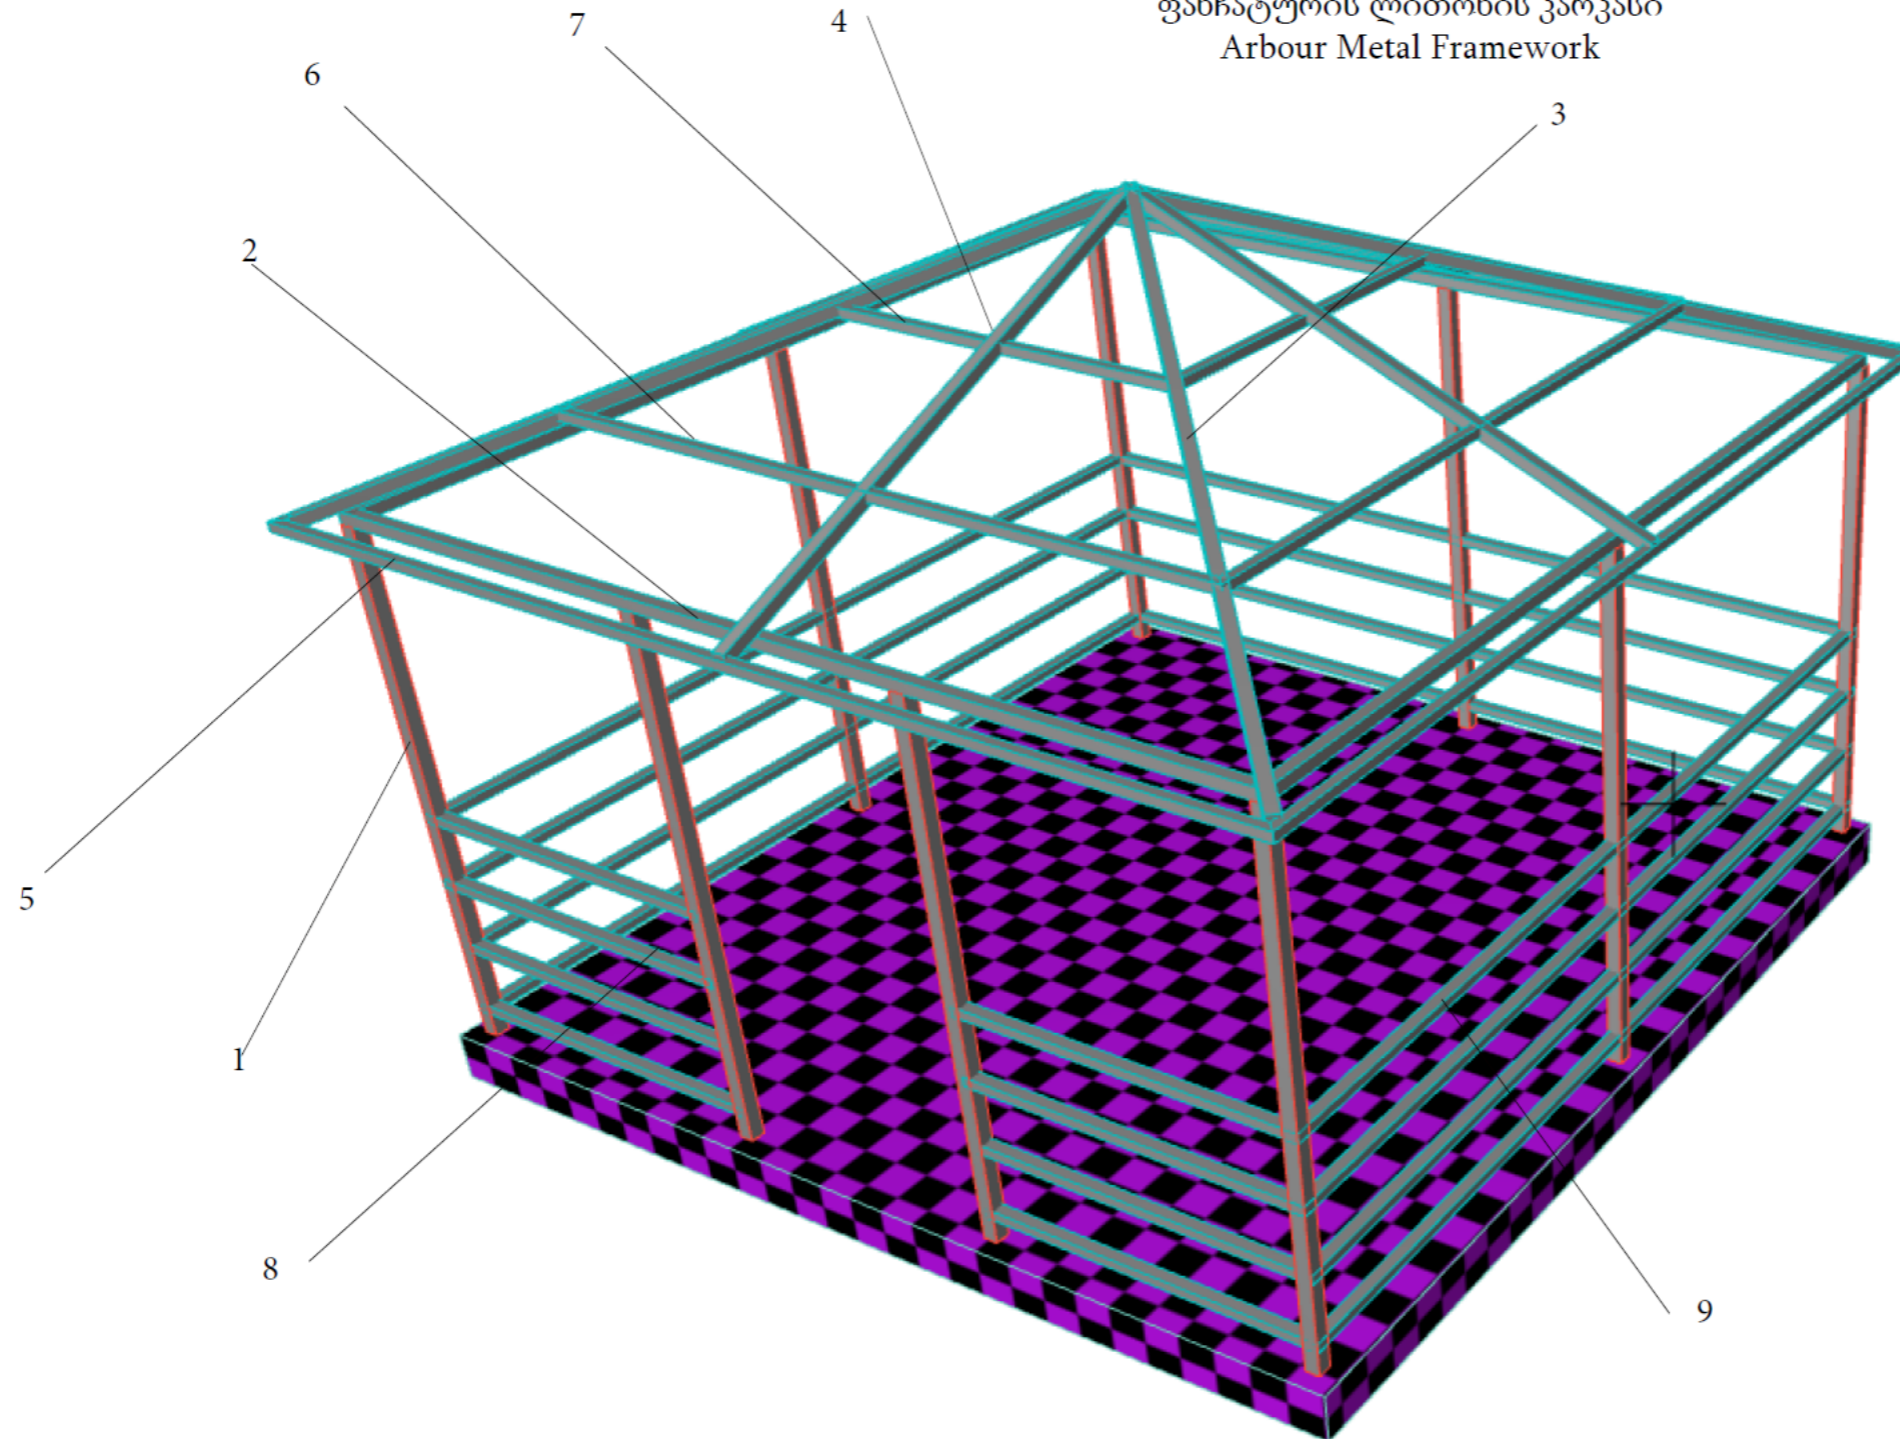

ქარელის მუნიციპალიტეტში
ახალგაზრდობის ქუჩაზე
მდებარე დევნილთა
დასახლებაში სკვერისა
და საბავშვო
ატრაქციონების მოწყობა

პროექტის
მისამართი:

საქართველო, ქარელის
მუნიციპალიტეტი,
ახალგაზრდობის N5

Project address:

Georgia,
Kareli

ეტაპი:

პროექტი

Stage:

Project

ფანჩატური

ფორმატი
Format A - 3


ფურცელი
Page

ფურცლები
Pages

9

10

ფანჩატურის აქსონომეტრია
Arbour Axonometry

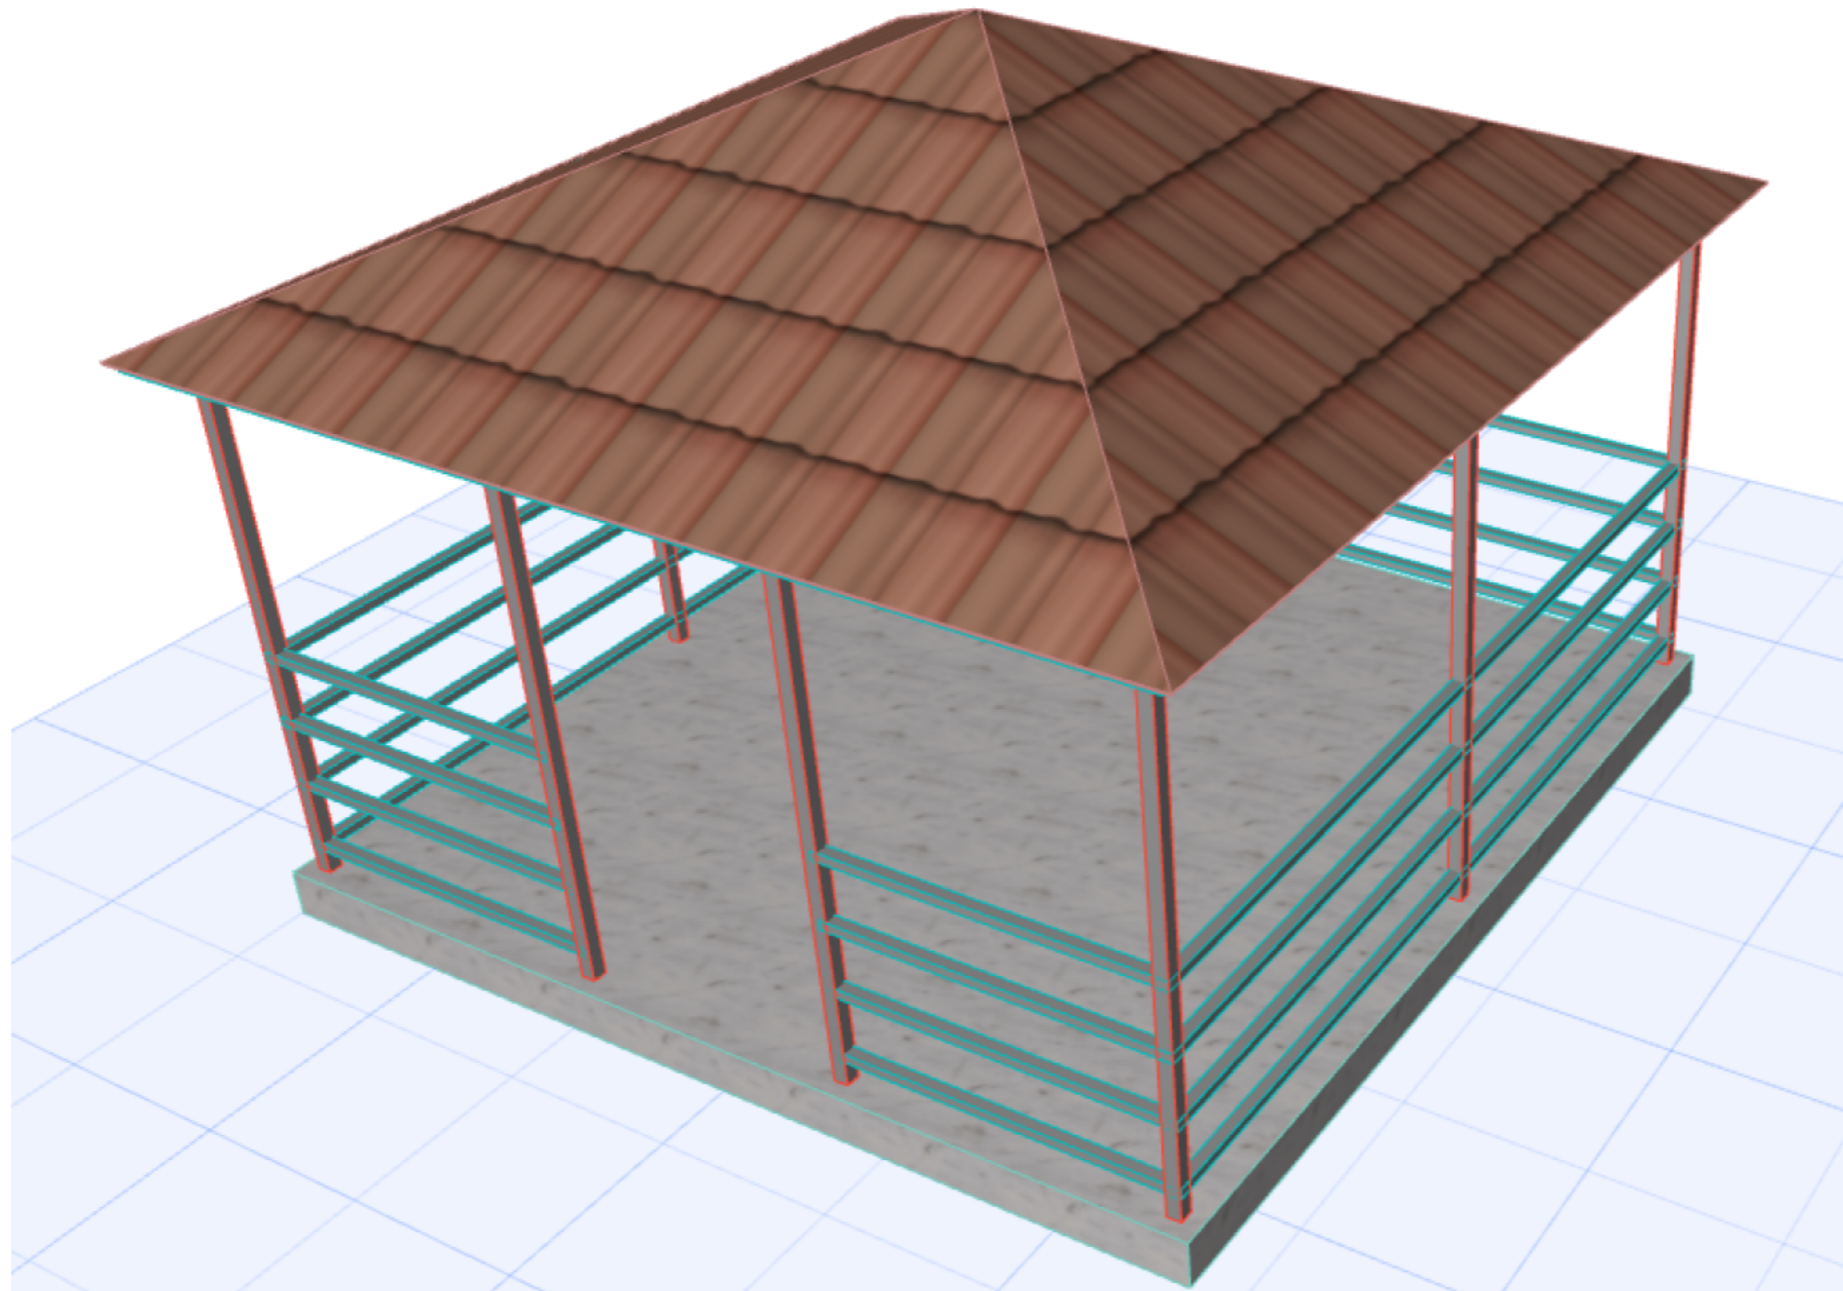

ქარელის მუნიციპალიტეტში
ახალგაზრდობის ქუჩაზე
მდებარე დევნილთა
დასახლებაში სკვერისა
და საბავშვო
ატრაქციონების მოწყობა

პროექტის
მისამართი:

საქართველო, ქარელის
მუნიციპალიტეტი,
ახალგაზრდობის N5

Project address:

Georgia,
Kareli

ეტაპი:

პროექტი

Stage:

Project

ფანჩატური

ფორმატი
Format A - 3

ფურცელი
Page

ფურცლები
Pages

10

10