


II - ს ა მ ი ვ ი თ ლ ი

ა. 1:150

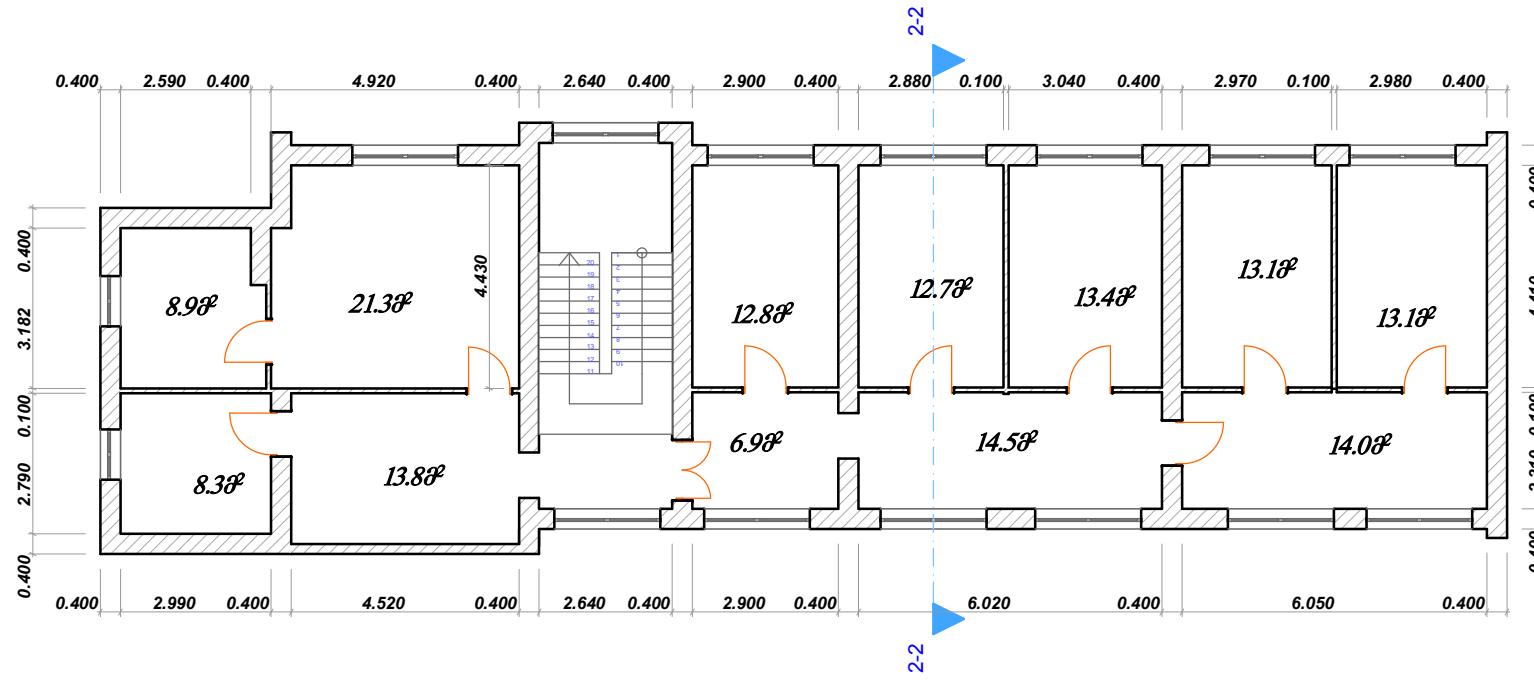

საერთო ფართი: 152.8 კვ.მ.

	05. გეოგრაფ. მიწოდებას განსაზღვრავი	ფართი	სახ
	ქალაქი თბილისი. მიწოდება არსებობაზე ქმნა №15	6	10
05. გეოგრაფ.	გ გამსპერავა	არაგვის მდ.	
გეოგრაფია	გ გამსპერავა	II-სართულის განყოფილება - გეოგრაფია	არაგვის მდ.