


I - ს ა რ მ ვ ი ლ ი
გ. 1:150

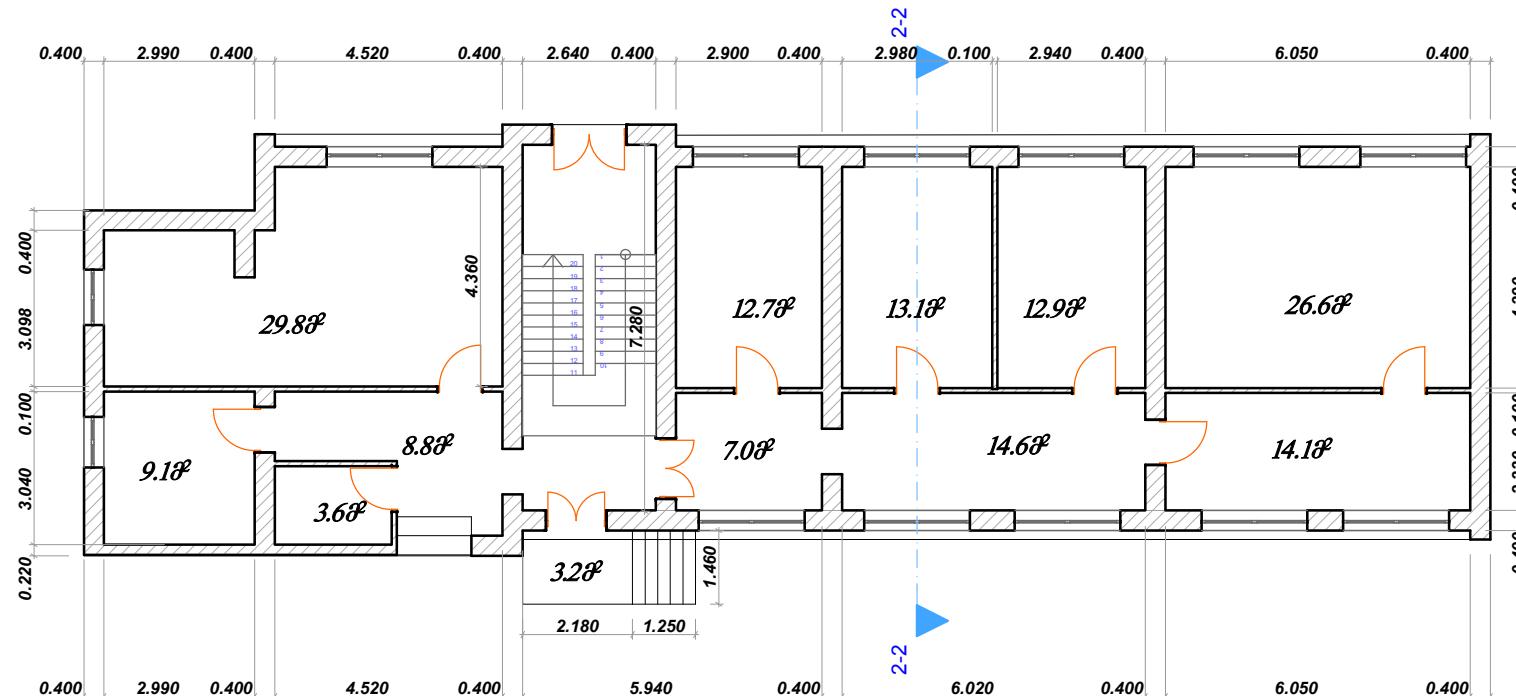

საერთო ფართი: 152.3 მმ².

	05. გეორგი. გორგი გამიარაძე	უკიდულო	სახე
	ქარაში თელავი. მოწვევი არსებობისას ქმნა №15	5	10
05. გეორგი	გ გამიარაძე	კოდეტლიკის	ლაგავითი
გეორგი	გ გამიარაძე	I-სართულის განახ - გეორგი	სამართლის ქადაგი