კანალიზაციის ქელის გრძივი პროფილი

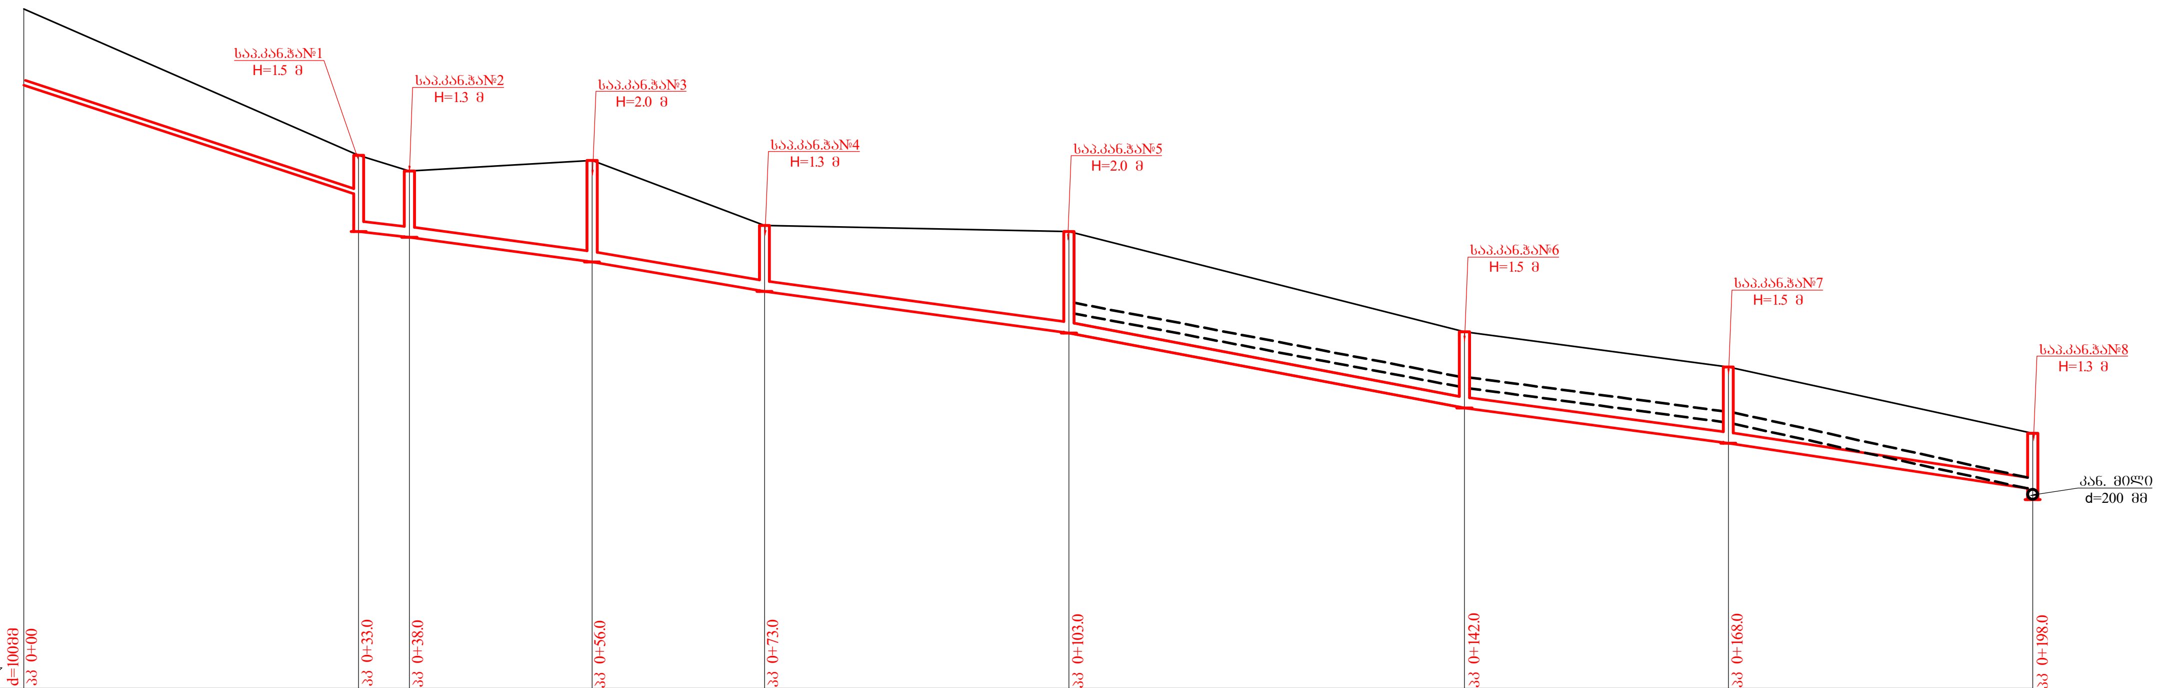

100
500
577

	d=100მმ კკ 0+00	კკ 0+33.0	კკ 0+38.0	კკ 0+56.0	კკ 0+73.0	კკ 0+103.0	კკ 0+142.0	კკ 0+168.0	კკ 0+198.0
მილის მასალა დიამ. სიგრ.	საკარ. მილი SN8 *d*=100 მმ *l*=33.0 მ		საკარ. მილი SN8 *d*=200 მმ *l*=165.0 მ						
მილის ჩაღრმავება	1.50	0.80 1.50	1.30	2.00	1.30	2.00	1.50	1.50	1.10 1.30
მილის ძირის ნიშნული	588.88	586.74 586.00	585.89	585.40	584.82	584.00	582.52	581.83	580.94 580.72
მიწის ზედაპირის ნიშნული	590.38	587.50	587.19	587.40	586.12	586.00	584.02	583.33	582.02

მანძილები	33.00	5.00	18.00	17.00	34.00	35.00	26.00	30.00	
ქანობი	0.0659	0.0226	0.0271	0.0341	0.0273	0.0379	0.0265	0.0303	
სიგრძე	33.00	5.00	18.00	17.00	30.00	39.00	26.00	30.00	

ფორმატი	სტადია	ვარიანტი
A3	მ.პ.	1

პირობითი აღნიშვნები:

შენიშვნები:

დამკვეთი: **მოქალაქე ეკა ფეიქრიშვილი**

დაკვეთა: IN20-0423572 15422

შემსრულებელი:

შ.პ.ს. "ჯორჯიან უოთერ ენდ ფაუერი"
თბილისი, კოსტავას I შესახვევი, №33
ტექნიკური ექსპერტიზის და პროექტირების დეპარტამენტი-საპროექტო სამსახური

საპროექტოს უფროსი	ს. ჯაფარიძე	
პროექტის ხელმძღვანელი	მ. მშვილდაძე	
შეასრულა	მ. მშვილდაძე	
შეამოწმა	რ. წიტაიშვილი	

პროექტი: **გლდანი-ნაძალადევის რაიონი, ხეხილსანერგე მეურნეობა, კეხვის ქ.№5-ში მდებარე მოქ. ეკა ფეიქრიშვილის ობიექტის კანალიზაციის გარე ქსელის მოწყობის პროექტი**

თარიღი: აგვისტო **2020**

ნახაზი: **კანალიზაციის გრძივი პროფილი,**

მასშტაბი	ფურცელი №	ფურცლები
-	კ-3	6