




გეგმა მიწის დონეზე / GROUND LEVEL PLAN

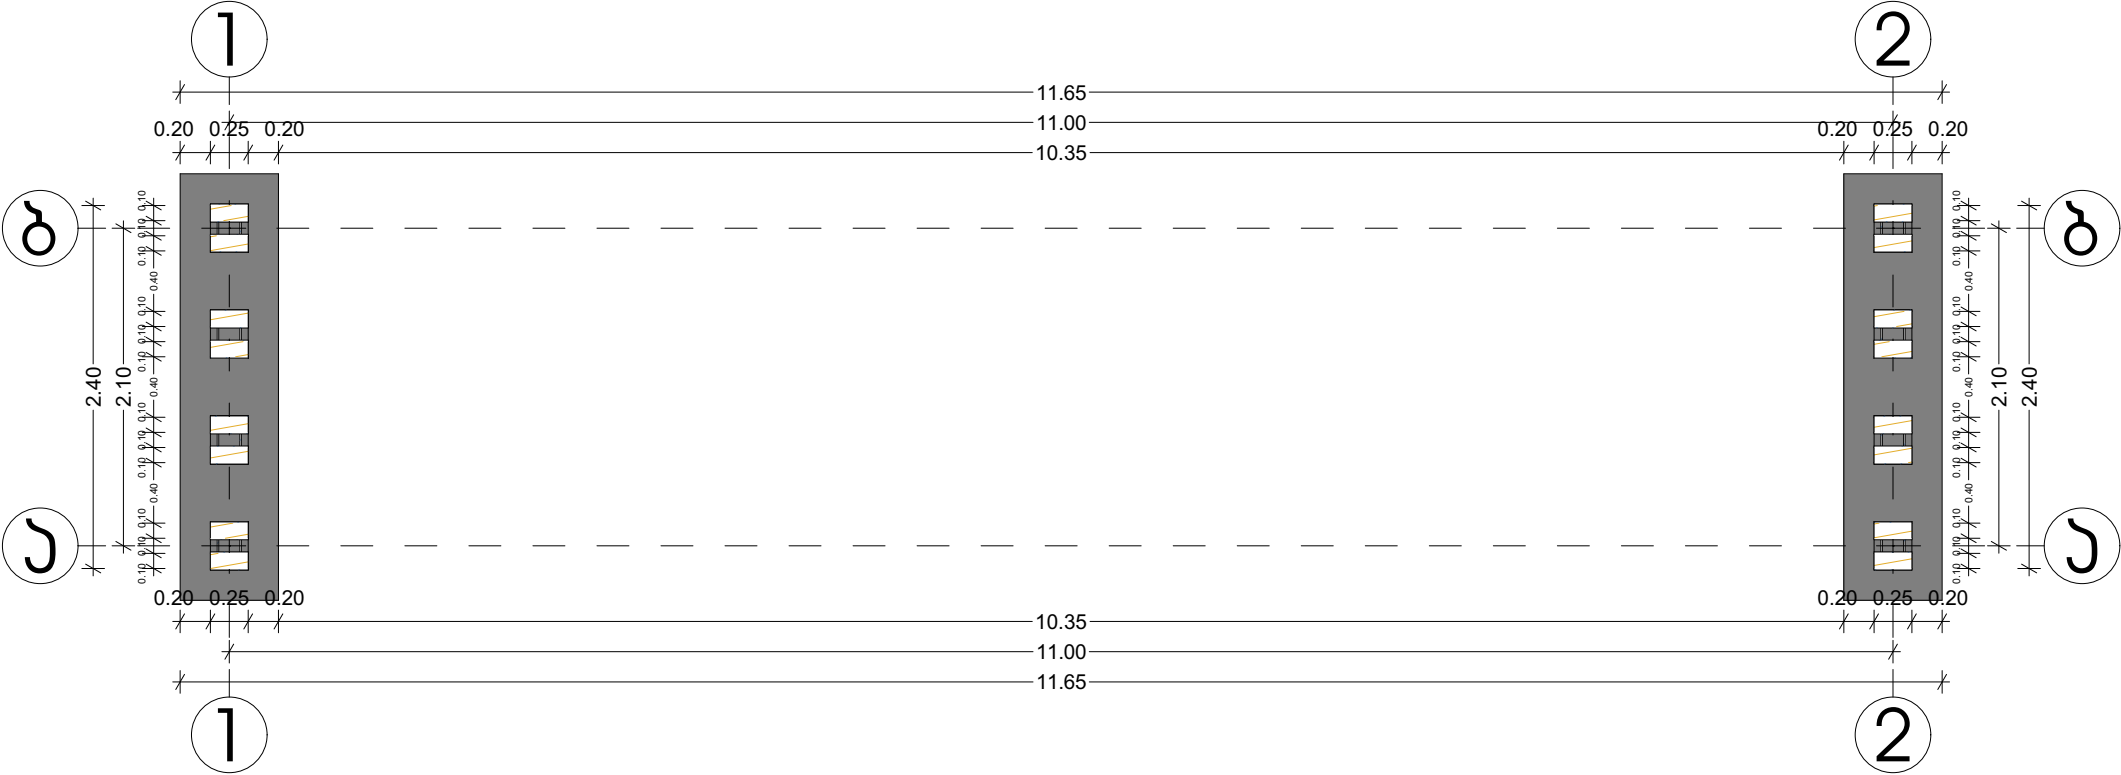


ბარახუნიანი გეგმა / ROOFING PLAN

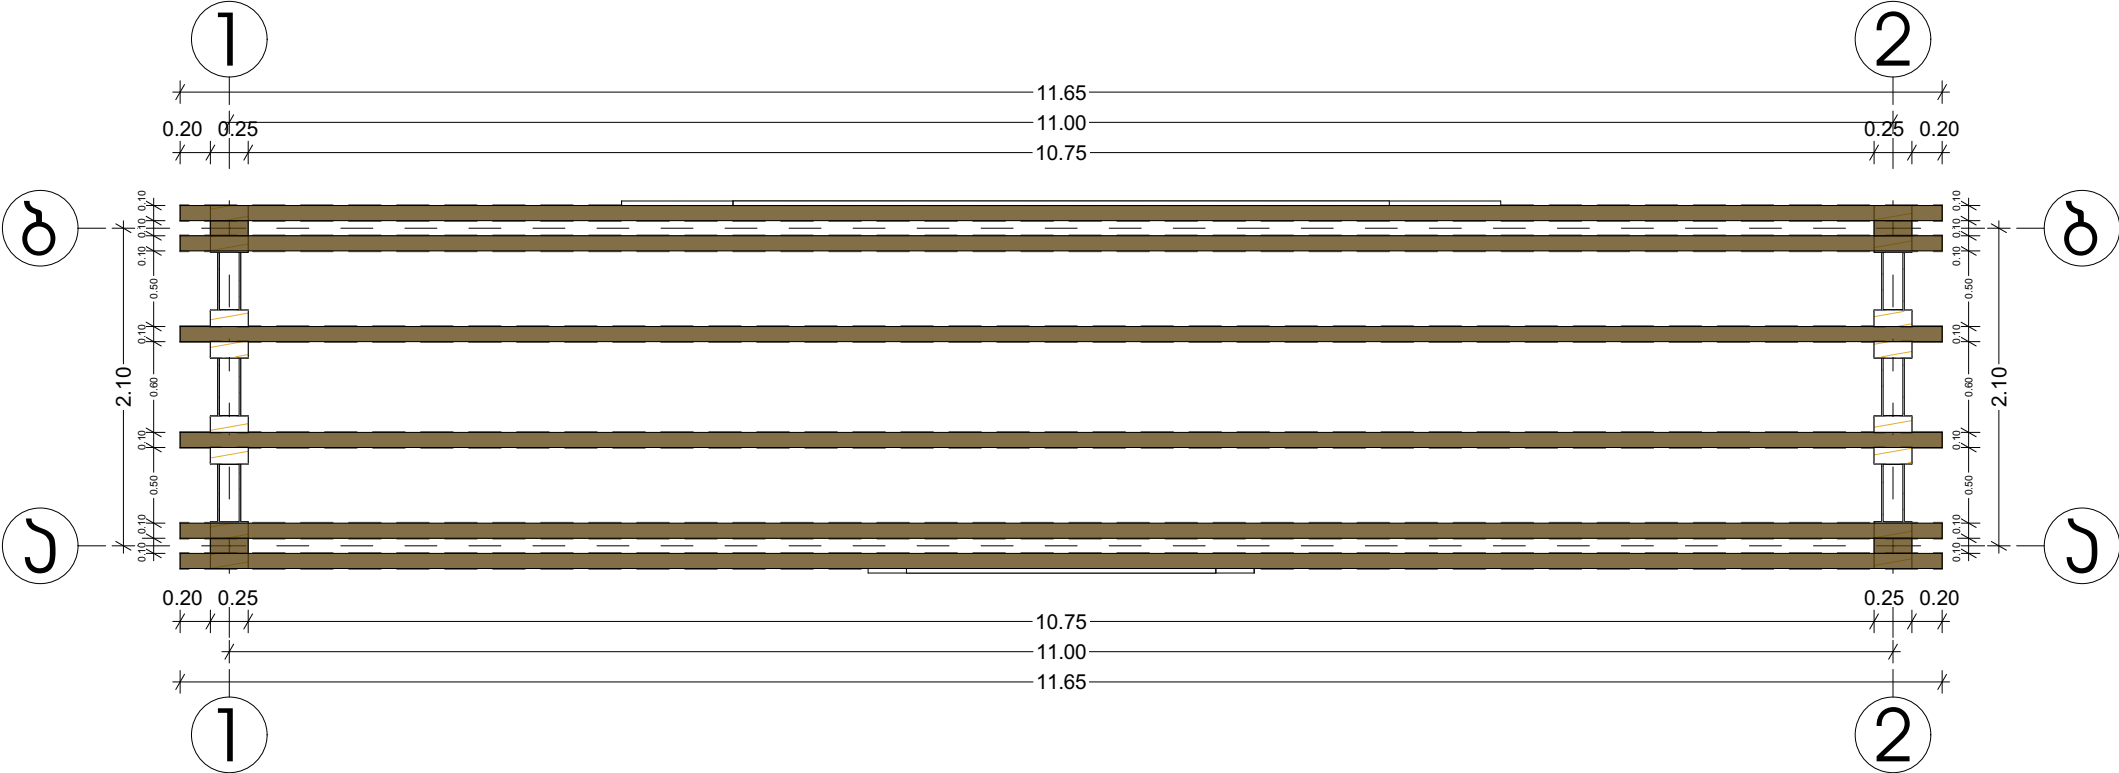

ფანსარი 1-2 / ELEVATION 1-2

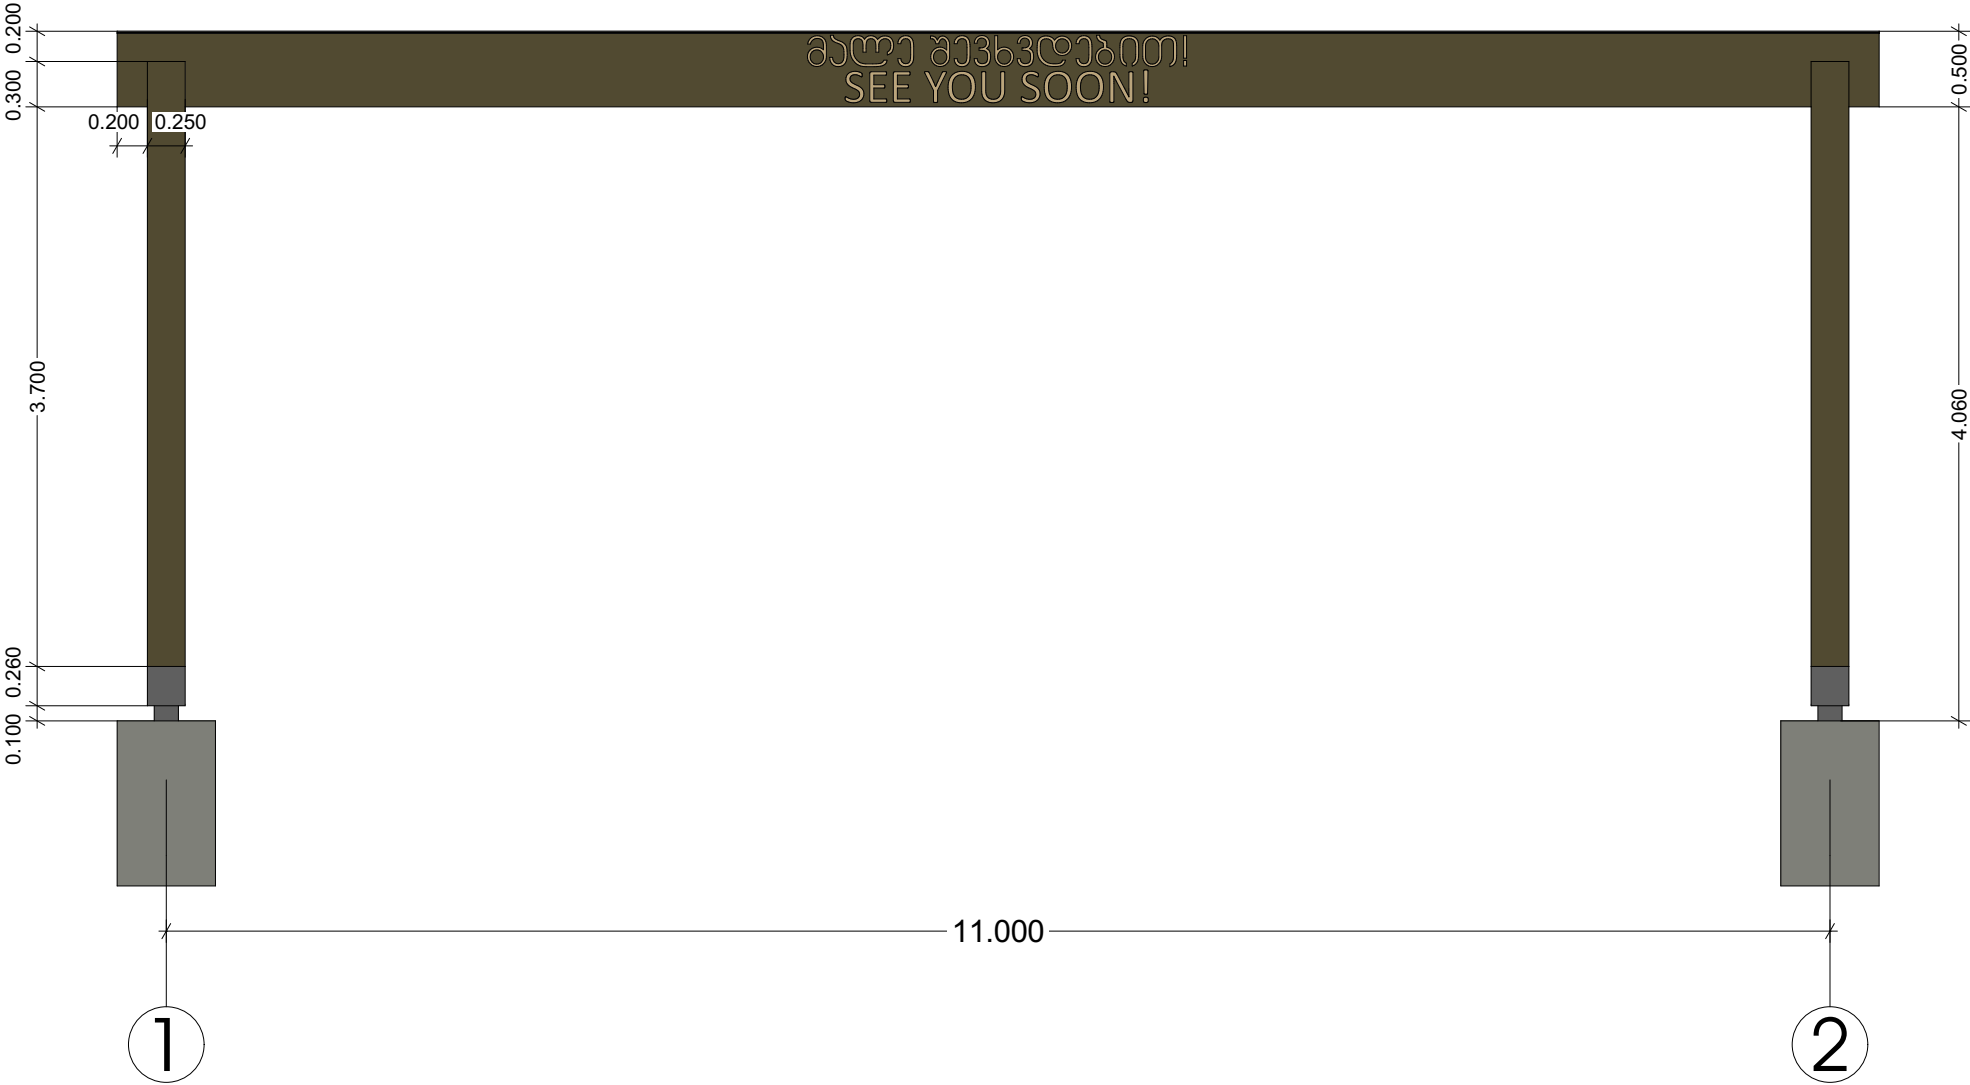

ԳՆՆՆՐՈՒՄ / ELEVATION B-A

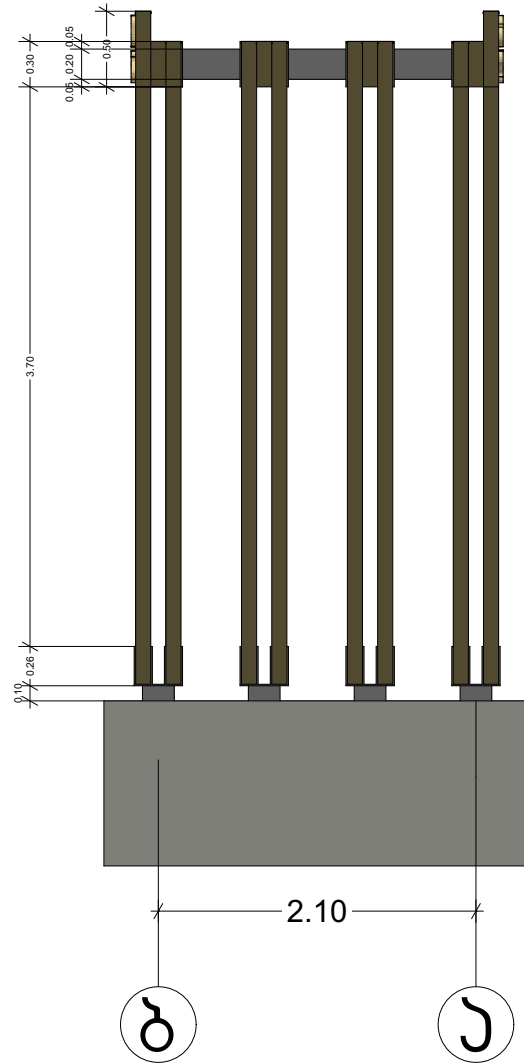

ფასაჲი 2-1 / ELEVATION 2-1

