


**УТВЕРЖДАЮ:**

Исполнительный директор «RMG Auramine»

Торнике Липартия

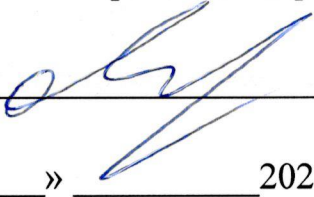

« \_\_\_ » \_\_\_\_\_ 2022 г.

**Техническое задание  
на выполнение проектной документации по объекту  
«Железнодорожные переезды обогатительной фабрики Auramine»**

<b>№</b>	<b>Перечень данных и требований</b>	<b>Содержание данных и требований</b>
<b>1</b>	<b>Общие сведения</b>	
1.1	Заказчик	«RMG Auramine»
1.2	Наименование объекта	Обогатительная фабрика Auramine
1.3	Местоположение объекта	Болнисский Муниципалитет, пос. Казрети
1.4	Стадийность проектирования	Проектная документация
1.5	Исполнитель	Определяется после проведения тендера
<b>2.</b>	<b>Исходные данные для проектирования</b>	
2.1	Исходные материалы, предоставляемые Заказчиком	1. Действующий паспорт железной дороги – Приложение 1 2. Предполагаемые места расположения железнодорожных переездов – Приложение 2 3. Материал переезда – бетон
<b>3.</b>	<b>Требования к документации</b>	
3.1	Требования к составу материалов	<b>Проект каждого железнодорожного переезда должен включать:</b> 1) Допустимую нагрузку на ось 2) Соответствие действующим нормам АО «Грузинская железная дорога» 3) Необходимый для согласования с АО «Грузинская железная дорога» объем текстовой и графической документации. 4) Согласование каждого переезда с АО «Грузинская железная дорога» 5) Сметный расчет 6) Коммерческое предложение на выполнение работ по обустройству запроектированных железнодорожных

		переездов 7) Другая необходимая документация, предусмотренная действующими нормами АО «Грузинская железная дорога»
3.2	Требования по нормативным документам и правилам выполнения	Действующие нормы и правила АО «Грузинская железная дорога»
3.3	Срок выполнения	15 календарных дней с момента подписания договора
3.4	Комплектность и требования к оформлению документации	Оформление проектной документации в соответствии с требованиями действующих норм и правил АО «Грузинская железная дорога». Проектную документацию представить Заказчику на бумажном носителе (3 экз.) и в электронном виде CD-R. Файлы должны быть предоставлены в форматах docx, xls, jpg, dwg, pdf.

СОГЛАСОВАНО:

Управляющий директор по производственным проектам






 Б. Липатов

Начальник отдела капитального строительства


 В. Абелишвили

Начальник железнодорожного хозяйства

 М. Гамбарашвили

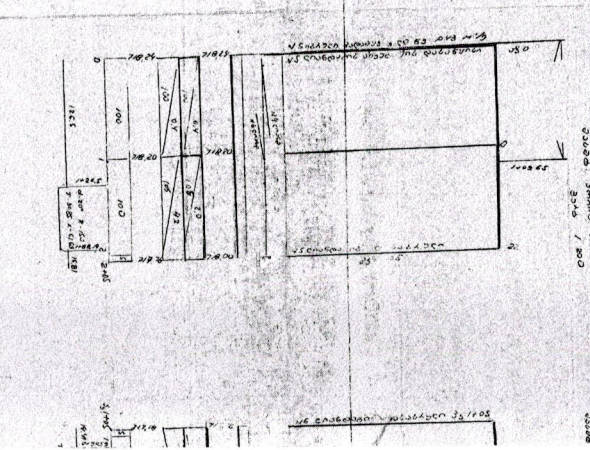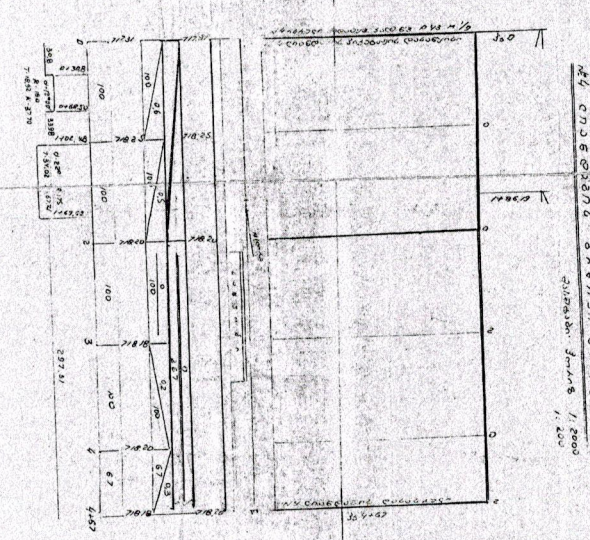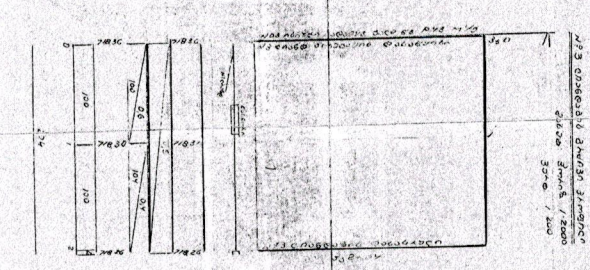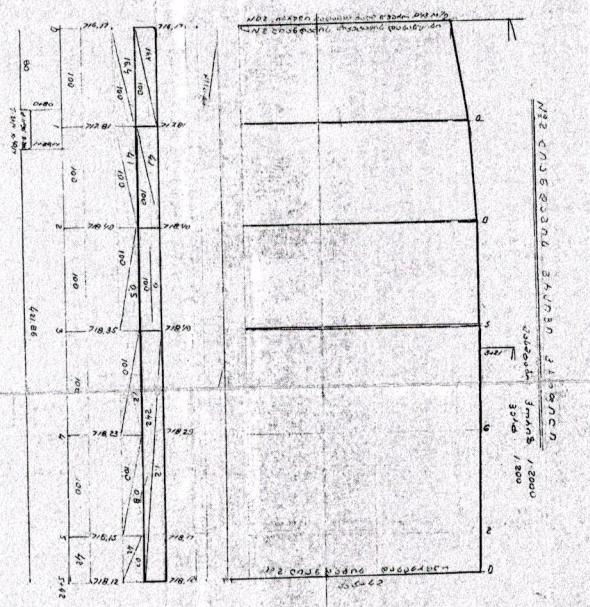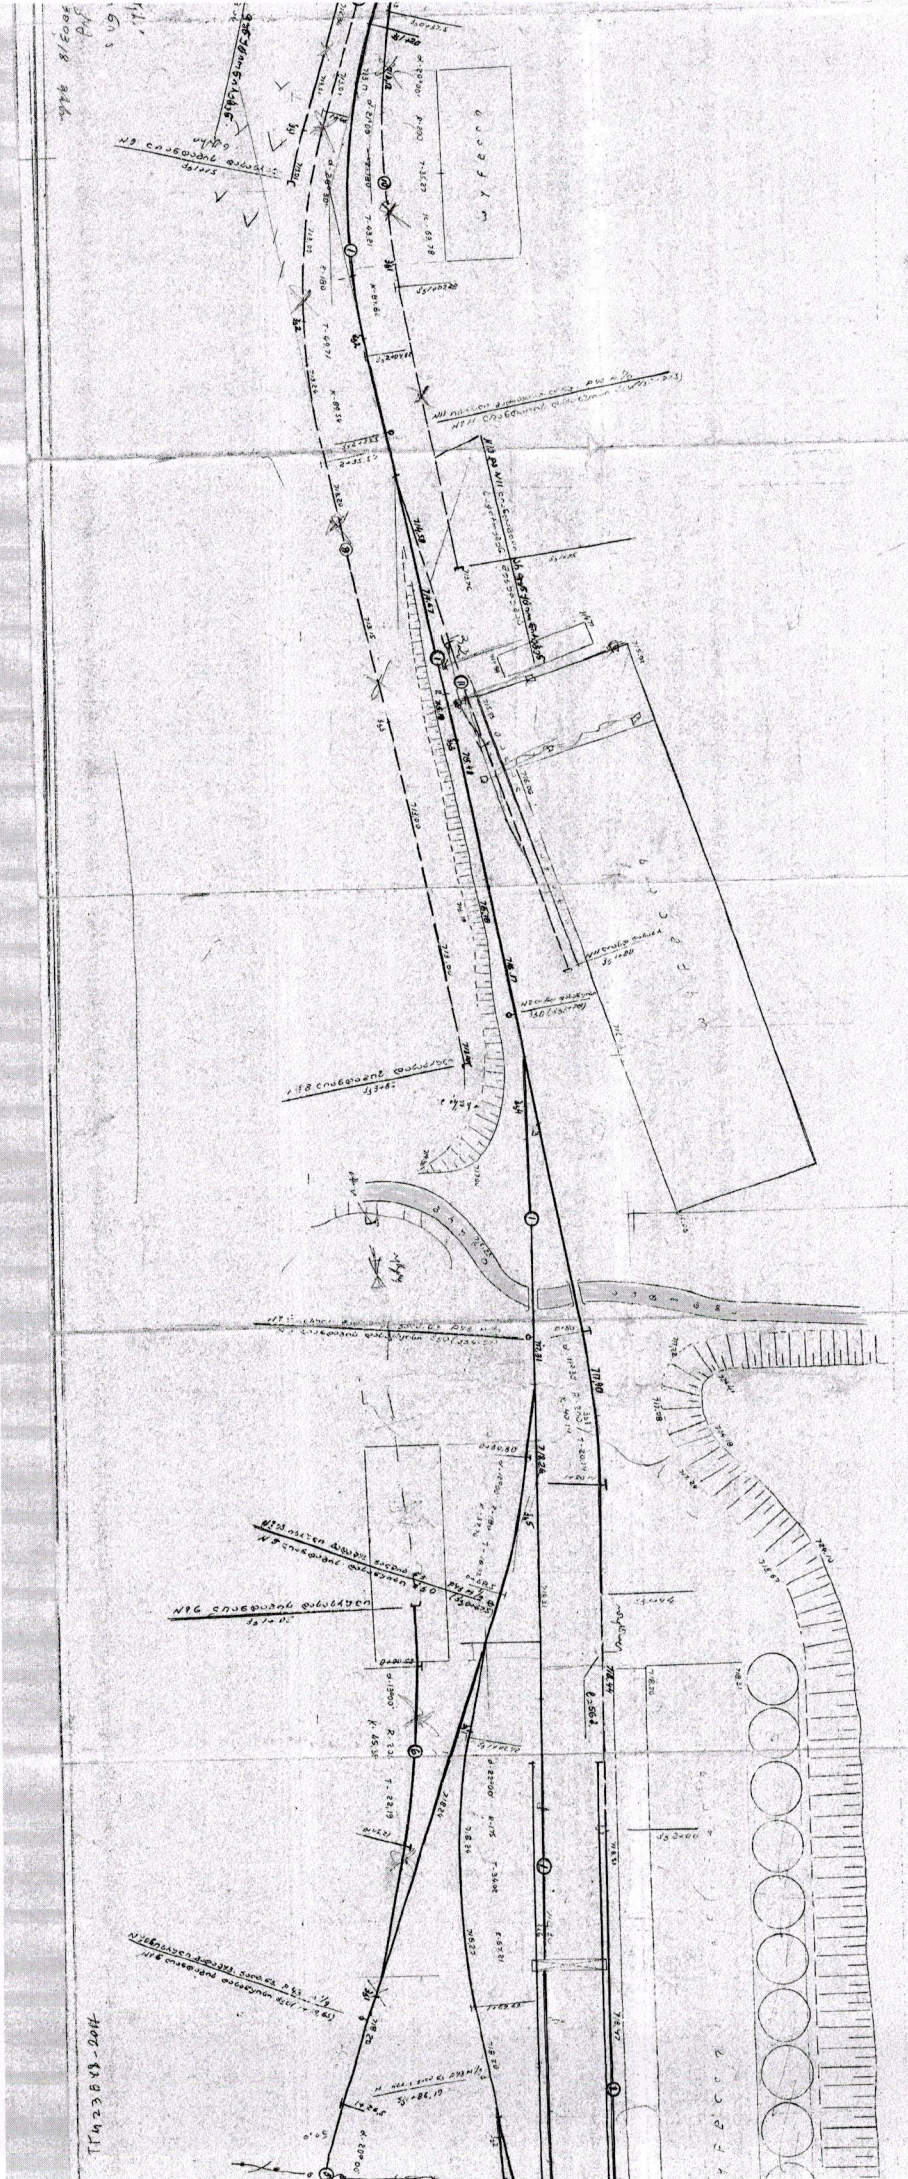

ТМ 23.8.83-204

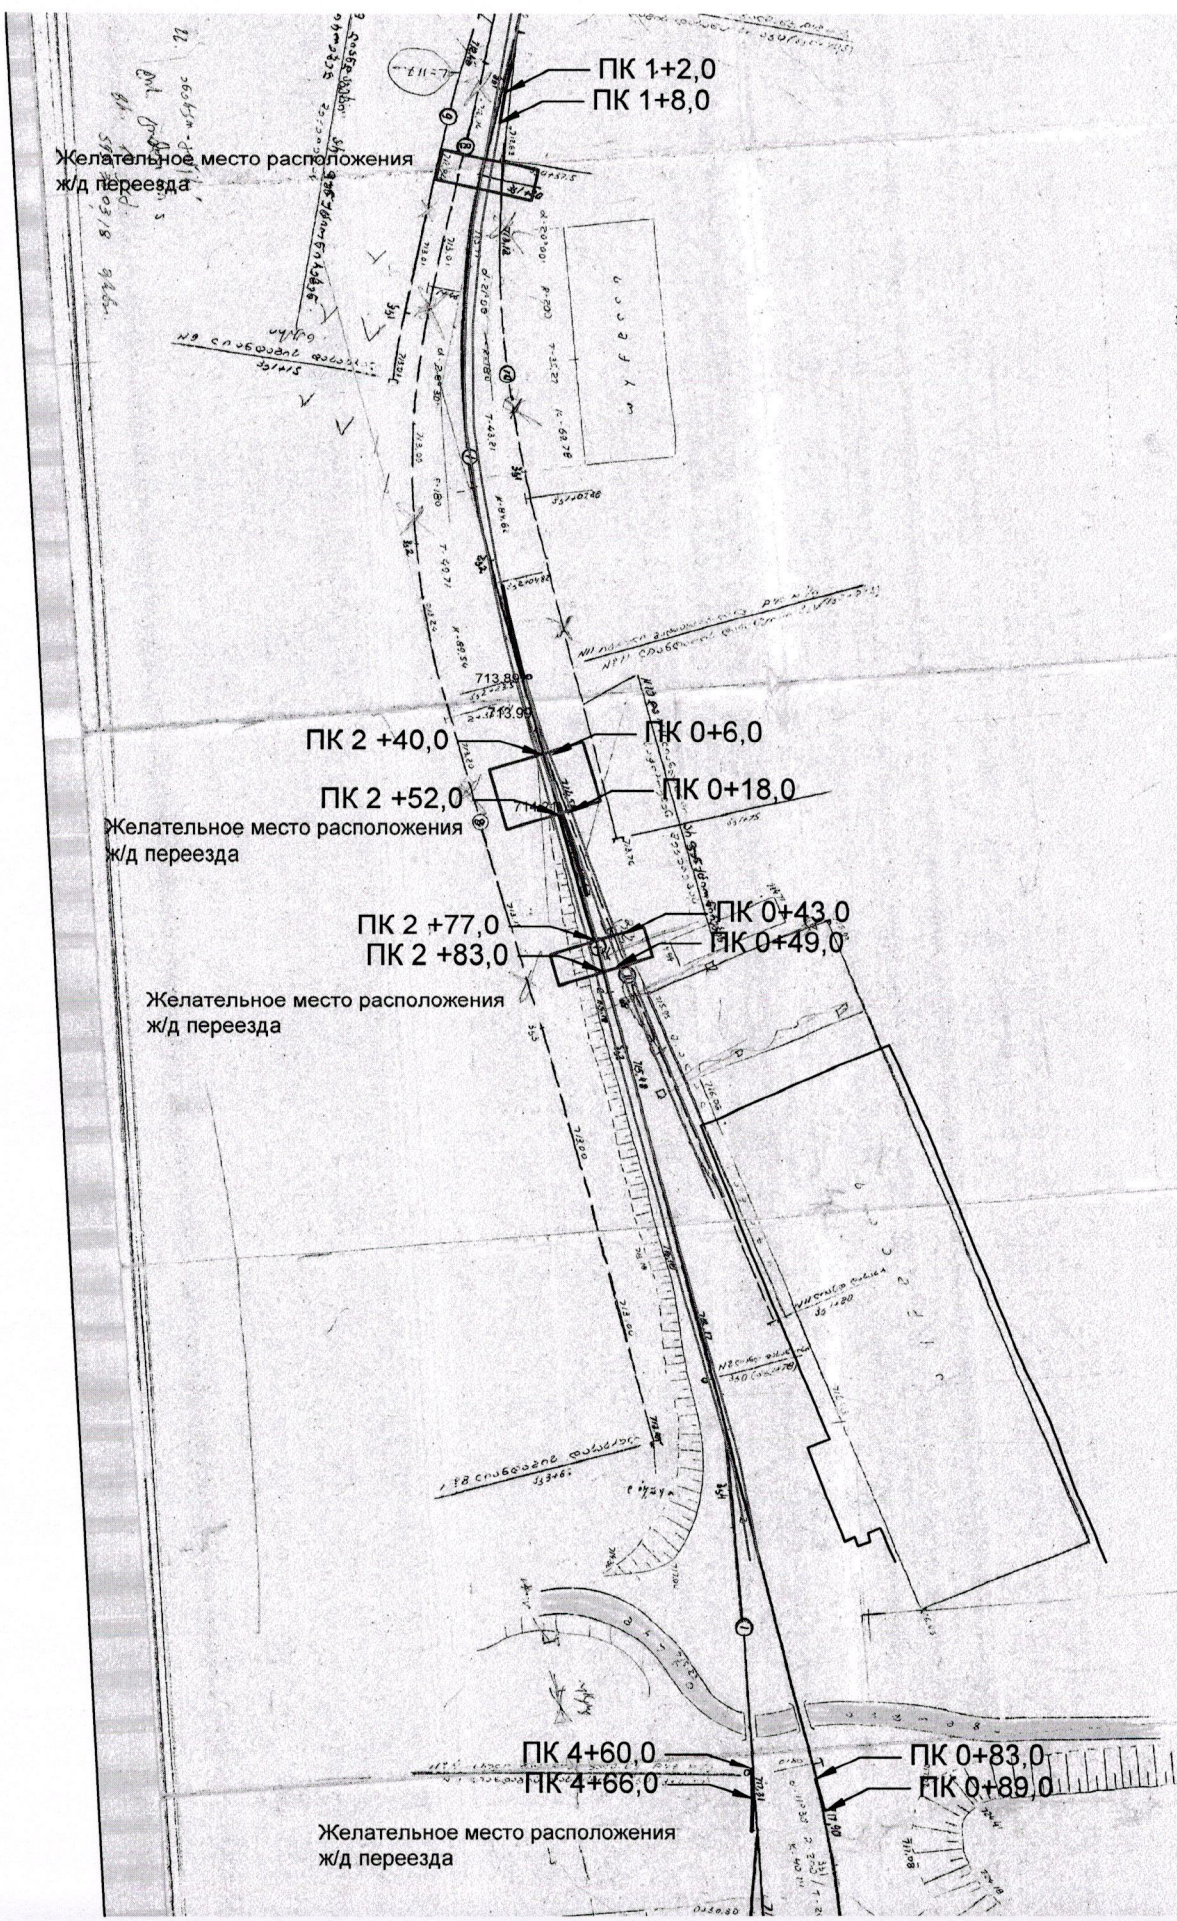

Желательное место расположения ж/д переезда

ПК 1+2,0  
ПК 1+8,0

ПК 2+40,0

ПК 0+6,0

ПК 2+52,0

ПК 0+18,0

Желательное место расположения ж/д переезда

ПК 2+77,0  
ПК 2+83,0

ПК 0+43,0  
ПК 0+49,0

Желательное место расположения ж/д переезда

ПК 4+60,0  
ПК 4+66,0

ПК 0+83,0  
ПК 0+89,0

Желательное место расположения ж/д переезда