




RMG
Copper

სს «RMG Copper». ელექტროძრავების რემონტის საამქრო.

პოლირეზული იატაკის მოწყობა.

გეგმა

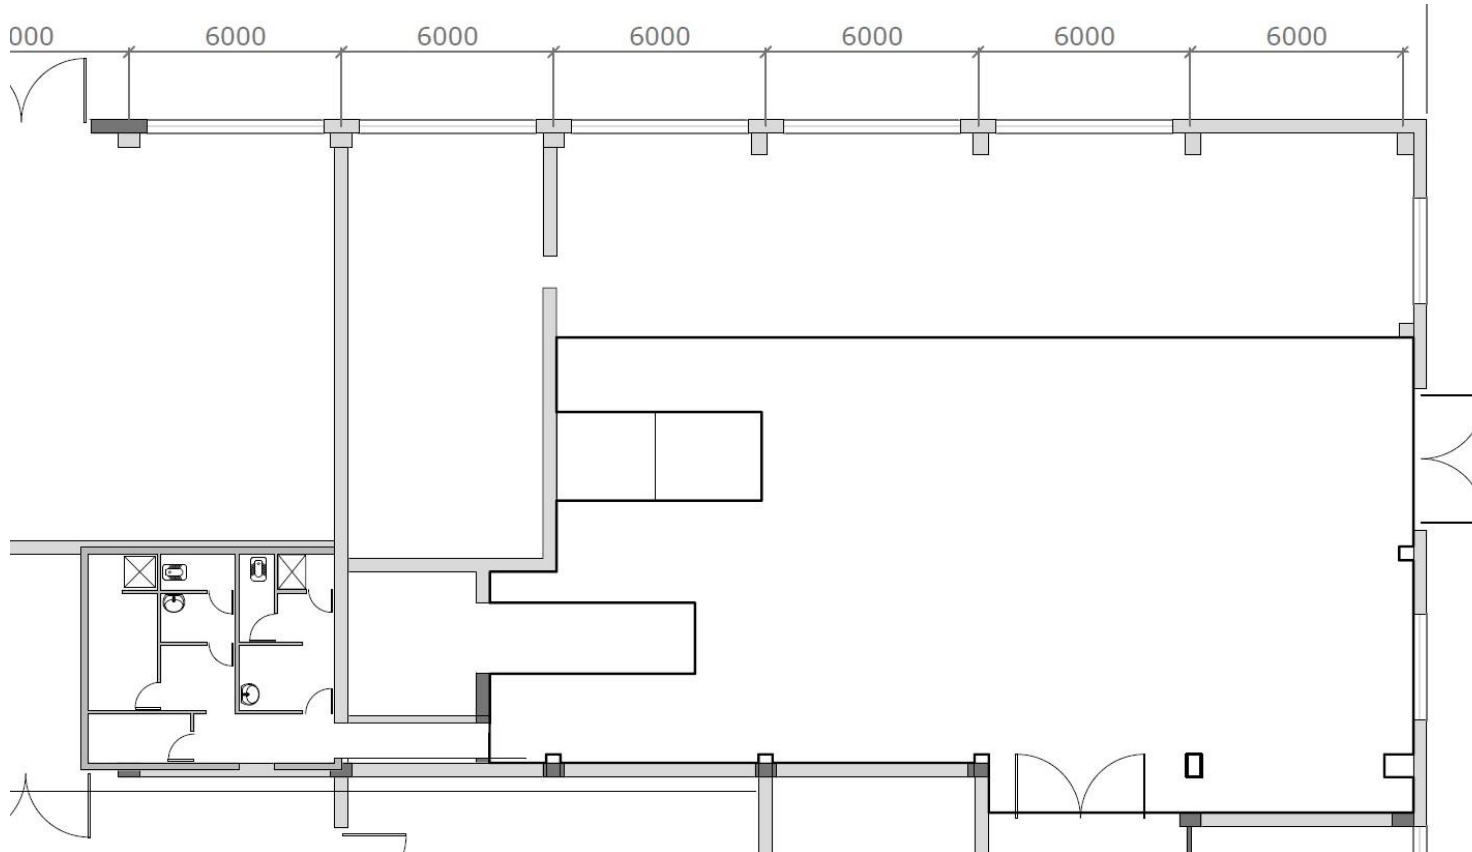

- მოსაწყობი იატაკის ფართი 291მ².
- იატაკის საშუალო სისქე - 200 მმ.
- 350 მარკის ბეტონის მოცულობა 60მ³.

