

შენიშვნა/EXPLANATION

შენიშვნა/NOTES
 შენიშვნის დონე/შენიშვნის დონე: +824.00
 PROJECT = 0.00 GEODESY LEVEL: +824.00
 ყოველი ზომის ერთეული მეტრში
 DIMENSIONS ARE INDICATED IN METERS

მდებარეობის მონაცემები/SITE LOCATION
 გარდაბნის მუნიციპალიტეტი, სოფელი თელავი (ს/გ: 81.03.12.925)
 MUNICIPALITY OF GARDABANI, VILLAGE TELETI (C/C: 81.03.12.925)

ნაწილი/PART
 არქიტექტურა / ARCHITECTURE

სტატუსი/STATUS
 პროექტი / PROJECT

კლიენტი/CLIENT
 შ.პ.ს. "პრემიერა გოლფ რეზიდენცია" (ს/გ: 404481379)
 PRIMERA GOLF AND RESIDENCE LLC (I/N: 404481379)

შემსრულებელი/COMPLETED
 ი.ებრაღიძე
 I. EBRAHIMIDZE

შეამოწმა/REVISED
 მ. შაიშმელაშვილი
 M. SHAISHMELASHVILI

საავტორო უფლებები/COPYRIGHT
 შ.პ.ს. "პრემიერა გოლფ რეზიდენცია" (ს/გ: 404481379)
 PRIMERA GOLF AND RESIDENCE LLC (I/N: 404481379)

განახების რეგისტრაცია/LAYOUT NAME
 ფანჯარა 6-ა / ELEVATION N-A


დაამუშავა/REVISION
 2.0

ფორმატი/FORMAT
 A3

მასშტაბი/SCALE
 1:200

თარიღი/DATE
 15/11/2021

გვერდი/PAGE
 A.01.26

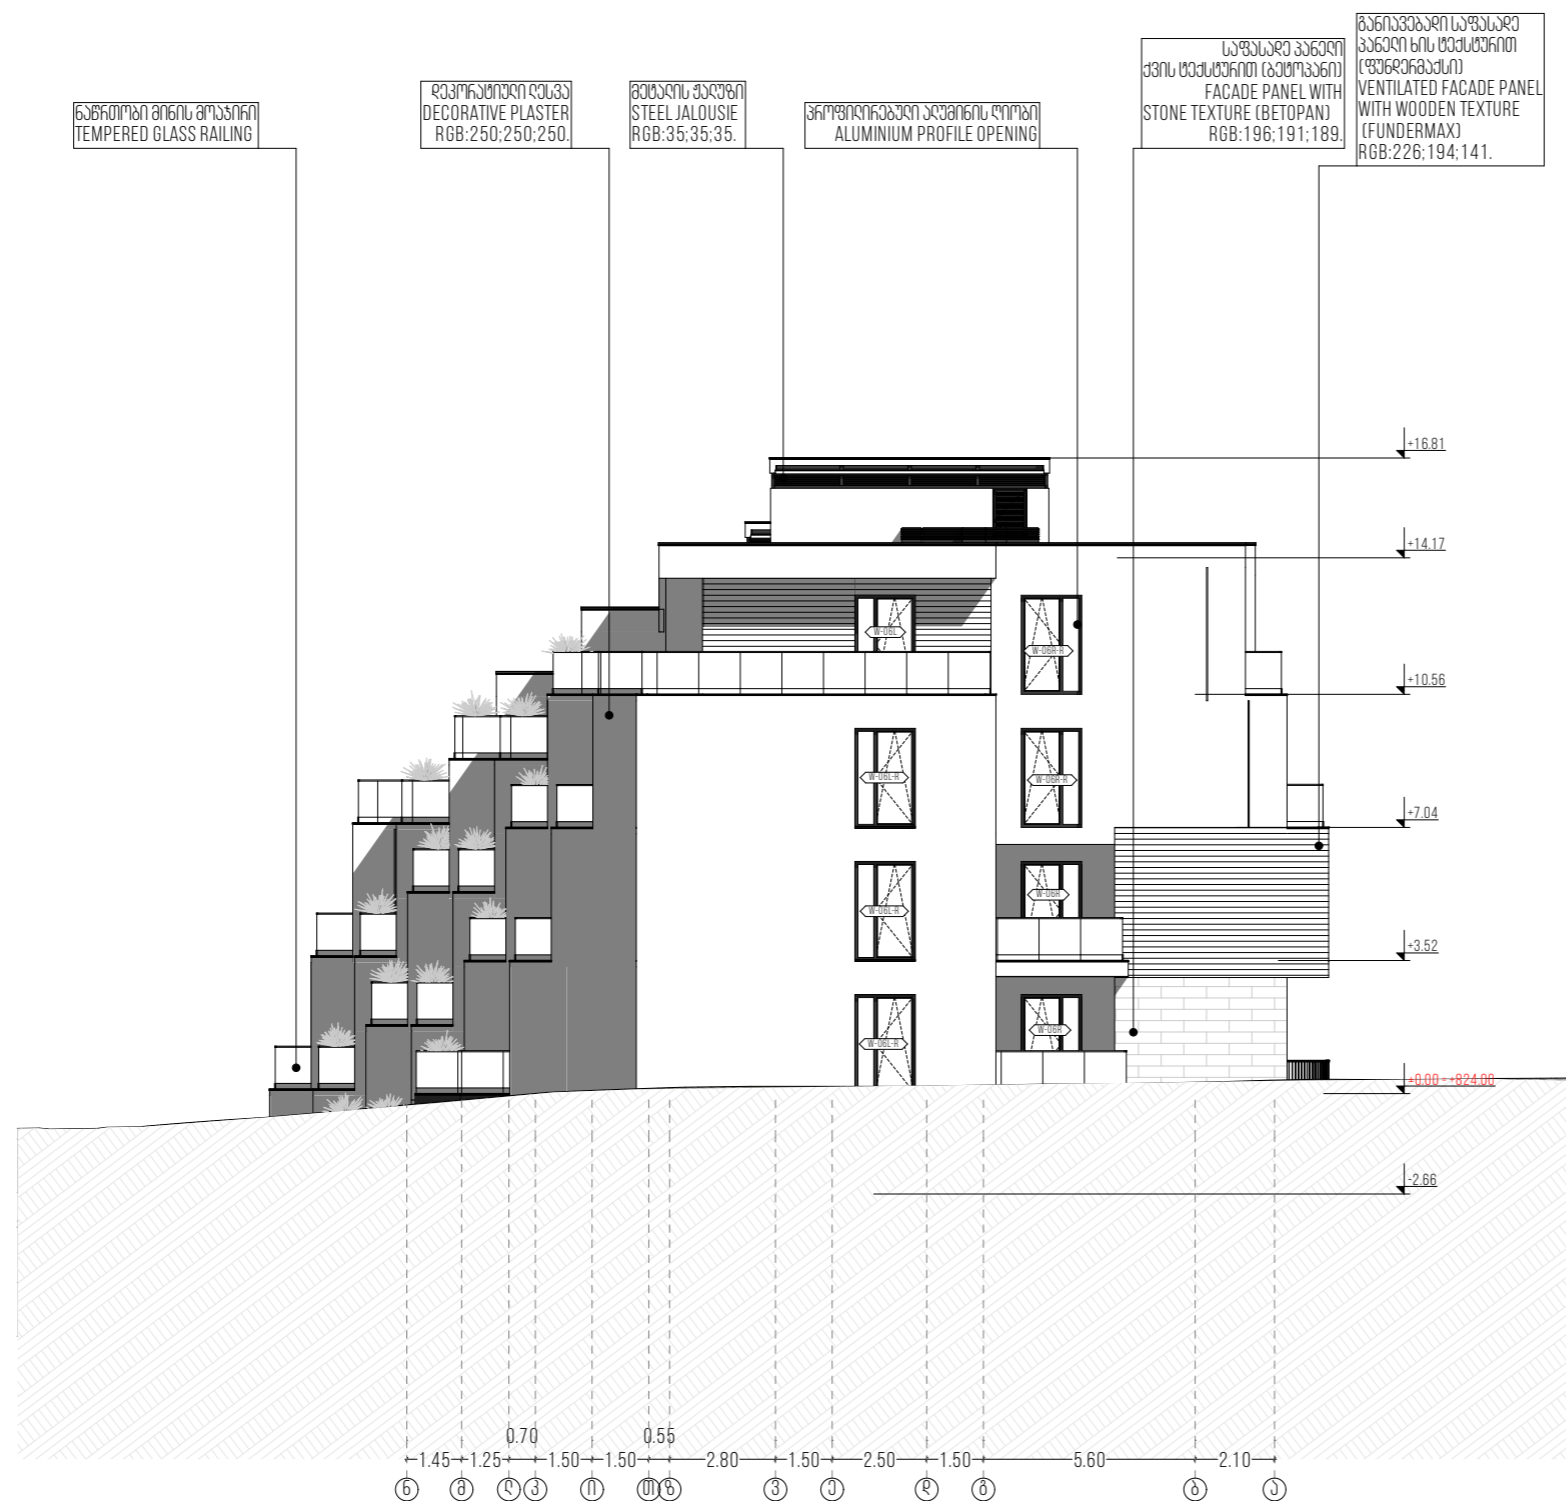

შენიშვნა/EXPLANATION

შენიშვნა/NOTES

შენიშვნა = 0.00 გეოდეზიის დონეზე
PROJECT = 0.00 GEODESY LEVEL
ზომები მითითებულია მეტრებში
DIMENSIONS ARE INDICATED IN METERS

მდებარეობა/SITE LOCATION

მუნიციპალიტეტი/სოფლის თემი (ს/გ: 81.03.12.925)
MUNICIPALITY OF GARDABANI, VILLAGE TELETI (C/G: 81.03.12.925)

ნაწილი/PART
არქიტექტურა / ARCHITECTURE

სტატუსი/STATUS
პროექტი / PROJECT

კლიენტი/CLIENT

შ.პ.ს. "პრემიერ გოლფ რეზიდენცია" (ს/გ: 404481379)
PRIMERA GOLF AND RESIDENCE LLC (I/N: 404481379)

შემსრულებელი/COMPLETED
ი.ებრაღიძე
I. EBRAHIDZE

შემოწმებულია/REVISED
მ. შაიშმელაშვილი
M. SHAISHMELASHVILI

საავტორო უფლებები/COPYRIGHT

შ.პ.ს. "პრემიერ გოლფ რეზიდენცია" (ს/გ: 404481379)
PRIMERA GOLF AND RESIDENCE LLC (I/N: 404481379)

განვითარების სახელი/LAYOUT NAME
ფანჯარი 15-01 / ELEVATION 15-01


რევიზია/REVISION
2.0

ფორმატი/FORMAT
A3

მასშტაბი/SCALE
1:200

თარიღი/DATE
15/11/2021

გვერდი/PAGE
A.01.27

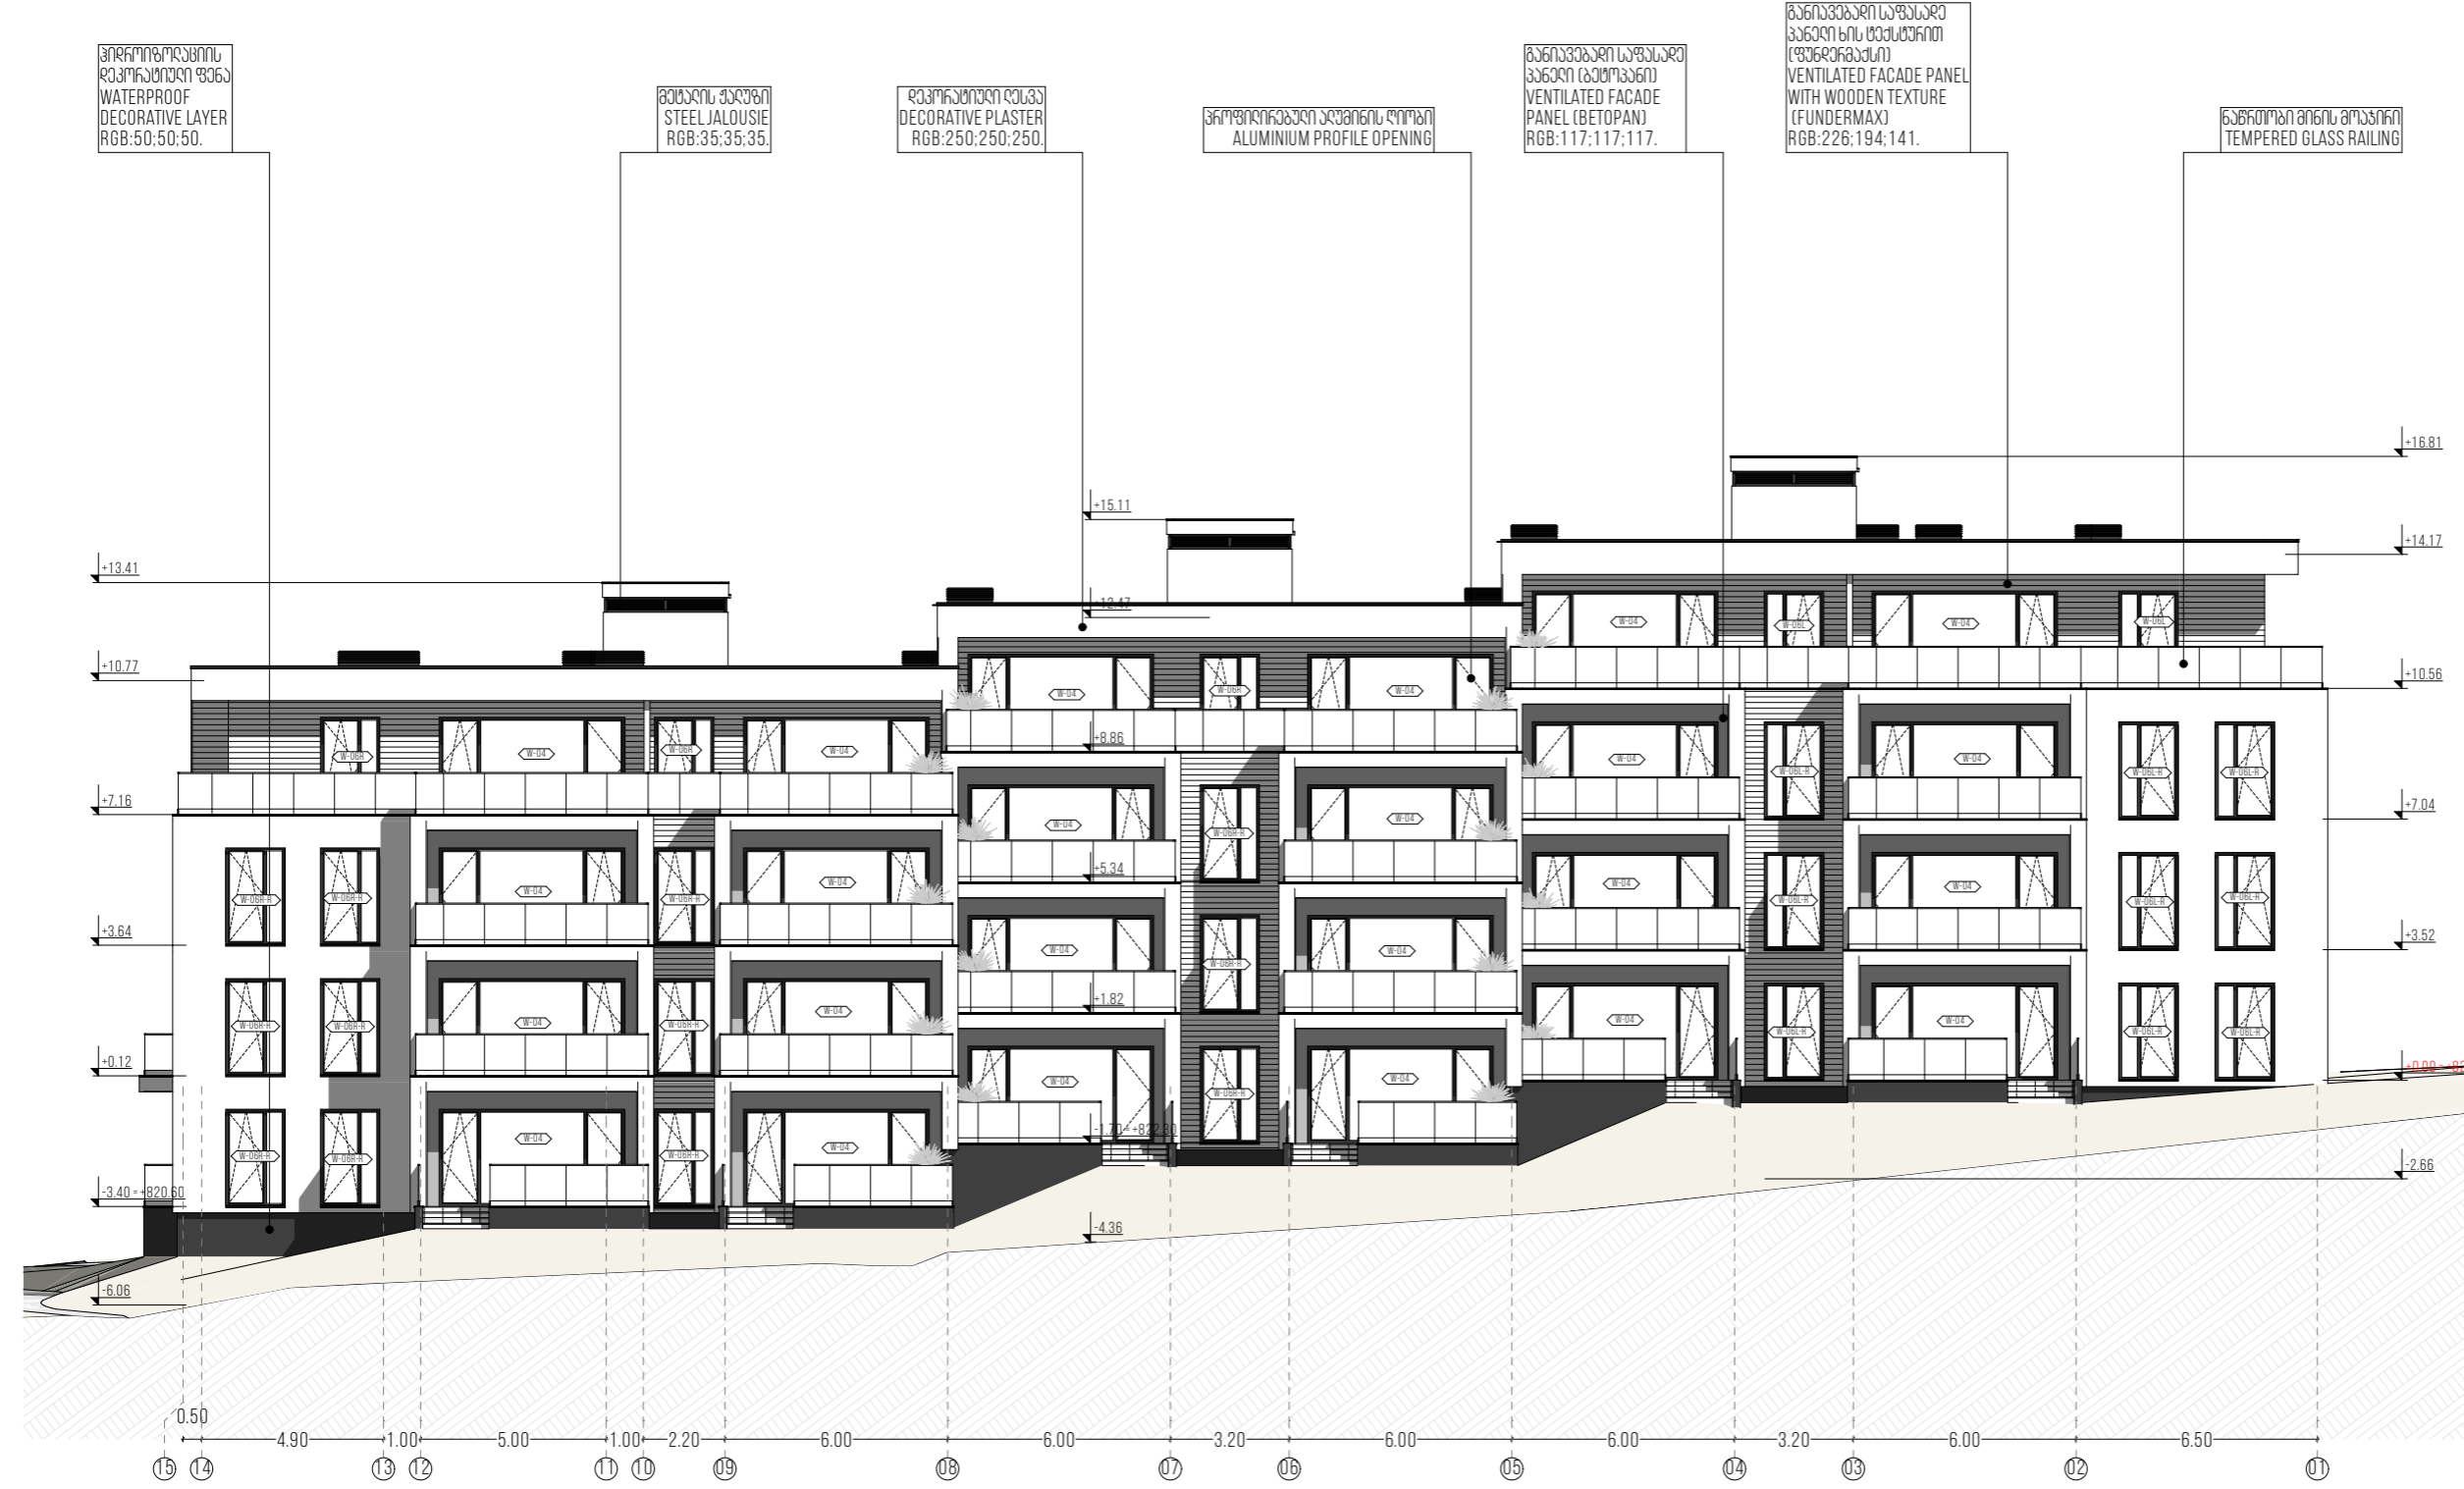

შენიშვნა/EXPLANATION

შენიშვნა/NOTES
შენიშვნის +0.00 ნიშნული გამოყენებული ნიშნული: +824.00
PROJECT = 0.00 GEODESY LEVEL: +824.00
ზომები მოცემულია მეტრებში
DIMENSIONS ARE INDICATED IN METERS

მდებარეობა/საიტის მდებარეობა/SITE LOCATION
გარდაბნის მუნიციპალიტეტი, სოფელი თეტი (ს/გ: 81.03.12.925)
MUNICIPALITY OF GARDABANI, VILLAGE TETI (C/C: 81.03.12.925)

ნაწილი/PART
არქიტექტურა / ARCHITECTURE

სტატუსი/STATUS
პროექტი / PROJECT

კლიენტი/CLIENT
შ.პ.ს. "პრიმერა გოლფ რეზიდენცია" (ს/გ: 404481379)
PRIMERA GOLF AND RESIDENCE LLC (I/N: 404481379)

შემსრულებელი/COMPLETED
ი.ებრაღიძე
I. EBRAIDZE

შემოწმებული/REVISED
მ. შაიშმელაშვილი
M. SHAISHMELASHVILI

საპატენტო უფლებები/COPYRIGHT
შ.პ.ს. "პრიმერა გოლფ რეზიდენცია" (ს/გ: 404481379)
PRIMERA GOLF AND RESIDENCE LLC (I/N: 404481379)

განახების დასახელება/LAYOUT NAME
ფანჯარა-6 / ELEVATION A-N

დასწორება/REVISION
2.0

ფორმატი/FORMAT
A3

მასშტაბი/SCALE
1:200

თარიღი/DATE
15/11/2021

გვერდი/PAGE
A.01.28

