



formati	stadia	varianti
A3	m.p.	1

პრობლემატიკა: არს. არს. არს. არს.

- ars. kan. izაციის მილი
- ars. kan. izაციის Wa
- sap. kan. izაციის Wa
- sap. kan. izაციის მილი
- ობიექტის ვიზუალური ხაზები
- qვabul i
- aRs. asfal. safari
- asfal ti
- adგილობრივი grunტი
- xრეSოვანი safari

სენისვანა:


1. სპროექტო qსელის მსენებლობისას მაქსიმალური დაცვა დაუზღვეოთ კანონის სისტემის პროექტირების მიხედვით. სპროექტო კანალიზაციის qსელის მოწყობის დავალებულია კანონის მიხედვით სავალდებულოდ დასრულდეს კომუნიკაცია.

დამკვეთი	ციალა მარაშვილი
დაკვეთა	#IN20-0466084 (406)
სემსრული ებელი	S.p.s. "Jorjian Uterend fauri" ტექნიკური ექსპერტიზის და პროექტირების დეპარტამენტი - სპროექტო სამსახური. Tბილისი, მედეა (მზია) ჯურელი სკოლა #10.
საპროექტო აქსიმერ. სამ. უფროსი	ს. ჯაფარიძე
პროექტის ხელმძღვანელი	ნ. იმნაძე
სემსრული	ნ. იმნაძე
სემსრული	ნ. ტეტრაძე

ისანი-სამგორის რაიონი. I ილიკვარტალი IV კორპორაცია #6-ის მიმდებარე ციალა მარაშვილის ობიექტის (ს.კ.#01.19.27.006.019) კანალიზაციის გარე qსელის მოწყობის პროექტი.

თარიღი	მარტი 2021	
ნაგავი		
გეგმარსებულ და სპროექტო კანალიზაციის qსელის დასრულების თარიღი.		
მასშტაბი	ფურცელი #	ფურცლები
1:500	k-2	4

kanal izaci is qsel is grZivi profil i
masStabi : v 1:100; h 1:500;

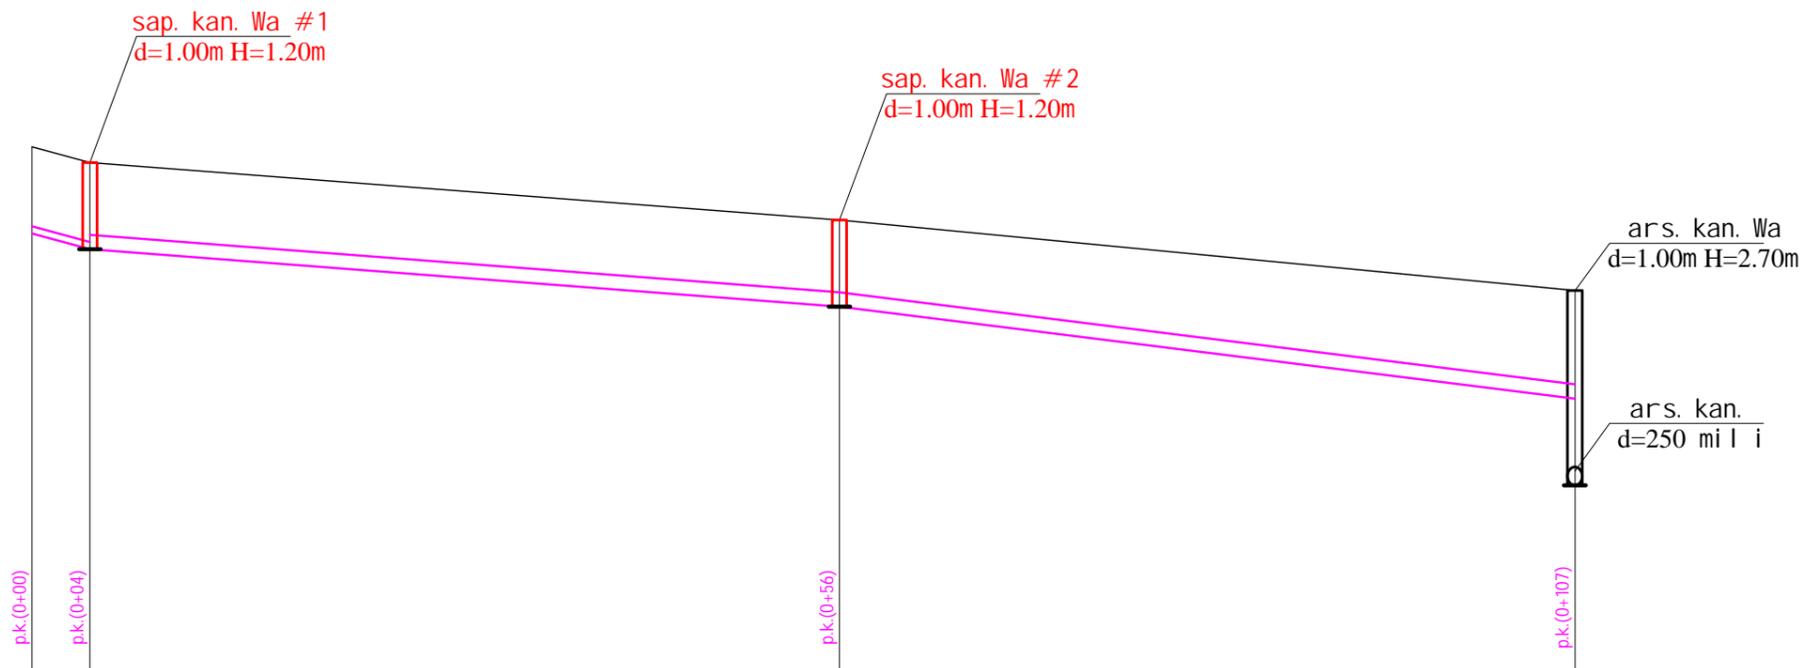

mi l i s masal a di am. si grZe mi l i s Zi ri s ni Snul i	sap. kan. gof. SN8 d=100 mm mi l i l =4m.		sap. kan. gof. SN8 d=200 mm mi l i l =52m.		sap. kan. gof. SN8 d=200 mm mi l i l =51m.	
mi l i s CaRrmaveba	1.20	1.20	1.20	1.50	2.70	
mi l i s Zi ri s ni Snul i	514.10	513.88	513.09	511.81	510.61	
mi wi s zedapi ri s ni Snul i	515.30	515.08	514.29	513.31		
si tuaci a	4.00	52.00	51.00			
qanobi	0.0549		0.0153		0.0251	
si grZe	4.00	52.00	51.00			
kuTxeebi	sap. kan. Wa		sap. kan. Wa		ars. kan. Wa	

formati	stadi a	variant i
A3	m.p.	1

- pi robi Ti aRni Svnebi :
- asfal t i s gza
 - RorRi s fena
 - qvi Sa-xreSovani fena
 - adgil obrivi grun t i
 - qvi Si s fena

- Seni Svnebi
- samuSaoebi s warmoebi sas dacul i i qnas usafrTxoebi s wesebi .
 - gamagreba moewyos H=1.70 m CaRrmavebi s Semdeg.
 - Txril is gaTxris dros saval debul oa geol ogi s daswreba.

damkveTi

cial a maWaraSvil i

dakveTa #IN20-0466084 (406)

Semsrul ebel i

Sps."j orj ian uoTer end faueri"
teqni kur i eqsper t i z i s da proeq t i rebi s
depar tamenti -saproeqto samsaxuri
Tbil isi, medea (mzia) j uRel is quCa #10.

sap. axal i mi er. sam. ufr osi	s. j afa ri Ze	
proeq t i s xel mZRvanel i	n. imnaZe	
Seasrul a	n. imnaZe	
Seamowma	n. TeTraZe	

isani -samgori s rai oni . I l i l o kvartal i IV. korp. #6-is mi mdebar ed cial a maWaraSvil i s obieq t i s (s.k.#01.19.27.006.019) kanal izaci s gare qsel is mowyobi s proeq t i .

Tari Ri mart i 2021

naxazi

sap. kan. grZivi profil i. mi wi s Txr il is ganivi kveTi.

masStabi	furcl i #	furcl ebi
----	k-3	4