



გეგმა

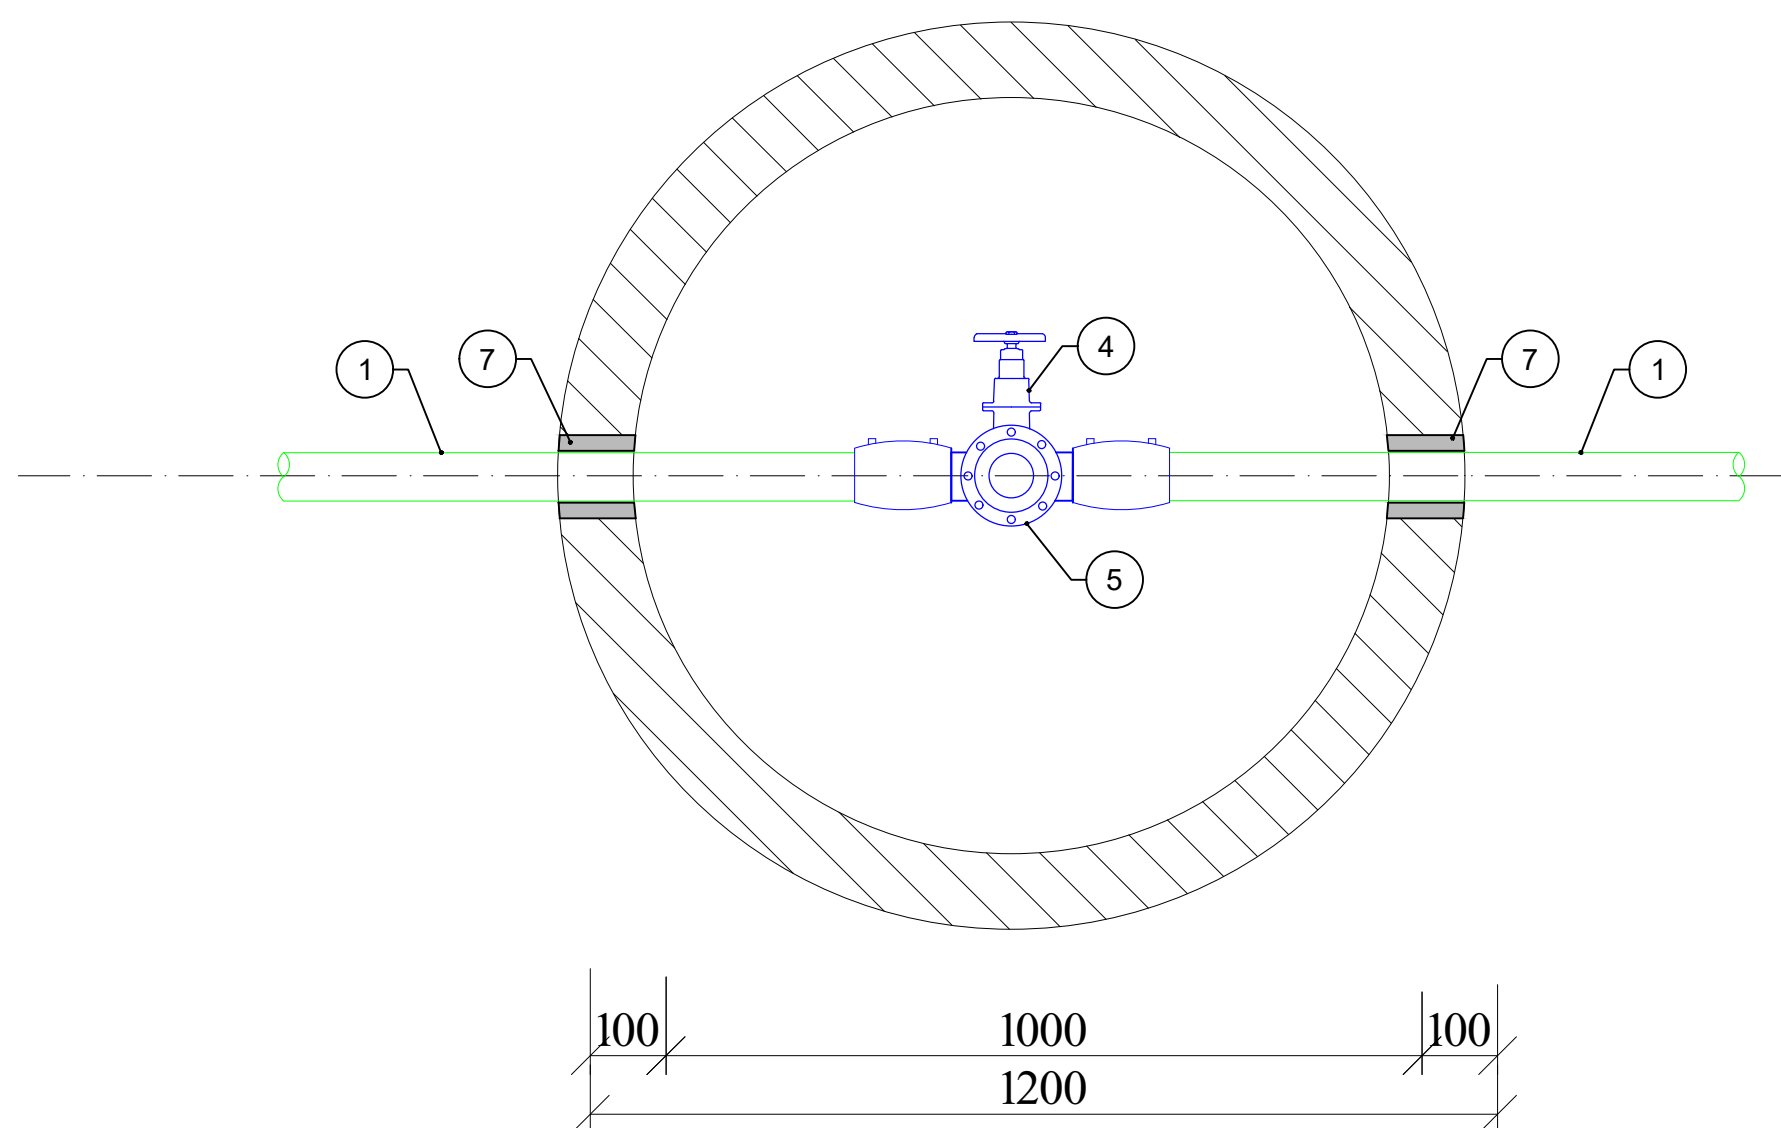

ექსპლიკაცია

1. არსებული პოლიეთილენის d 160 მმ მილი;
2. პოლიეთილენის სამკაპი d 160/63 მმ L=1 მ;
3. პოლიეთილენის ელ. ქურო d 160 მმ
4. პოლიეთილენის ელ. ქურო d 63 მმ
5. პოლიეთილენის ალკატორი მილტუჩით d 63 მმ;
6. ურდული d 50 მმ;
7. ვანტუზი d 50 მმ;
8. საჭრლენი ფოლადის მილი d100X100X300 მმ;
9. ჩოგალი d 273 მმ (ძენძით ამოვსება).

ფორმატი	სტადია	ვარიანტი																		
A3	მ.პ.	1																		
პირობითი აღნიშვნები:																				
შენიშვნები:																				
1. საერთო მონაცემები იხ. განმარტებით გარათში. 2. თხრილის გათხრისას და სამონტაჟო სამუშაოების წარმოებისას დაცული იქნას უსაფრთხოების წესები.																				
დამკვეთი																				
გიგნოსუნტარი																				
დამკვეთი	-																			
შემსრულებელი	<div><div>გორი უოთერ ენდ ფაუარი MORE THAN JUST WATER</div></div> <p><b>შ.პ.ს. "გორჯინე უოთერ ენდ ფაუარი"</b> თბილისი, მუღლა (მზია) ჯუღელის ქ №10 <b>გეგმიური ინჟინერიის და პროექტირების დამატარებელი-საპროექტო სამსახური</b></p> <table><tr><td>რეზ. სამსახ. უფროსი</td><td>თ. ხალია</td><td></td></tr><tr><td>პროექტის ხელმძღვანელი</td><td>მ. გვარამაძე</td><td></td></tr><tr><td>შეასრულა</td><td>მ. გვინგვარაძე</td><td></td></tr><tr><td>შეამოწმა</td><td>მ. გვარამაძე</td><td></td></tr><tr><td></td><td></td><td></td></tr><tr><td>პროექტი</td><td colspan="2"></td></tr></table>		რეზ. სამსახ. უფროსი	თ. ხალია		პროექტის ხელმძღვანელი	მ. გვარამაძე		შეასრულა	მ. გვინგვარაძე		შეამოწმა	მ. გვარამაძე					პროექტი		
რეზ. სამსახ. უფროსი	თ. ხალია																			
პროექტის ხელმძღვანელი	მ. გვარამაძე																			
შეასრულა	მ. გვინგვარაძე																			
შეამოწმა	მ. გვარამაძე																			
პროექტი																				
არსებულ ქსელზე ვანტუზის მოწვავი																				
თარიღი	აპრილი 2021																			
ნახაზი																				
არსებულ d=160 მმ პოლიეთილენის მილზე d=50 მმ ვანტუზის მოწვავი																				
მასშტაბი	ფურცელი №	ფურცლები																		
-	6-1																			