გათბობა-გაბრილების სქემატური ბეჭმა

კარაბს მედლაინის ვერანდა **V** სართულზე

ლოკაცია დიღომი

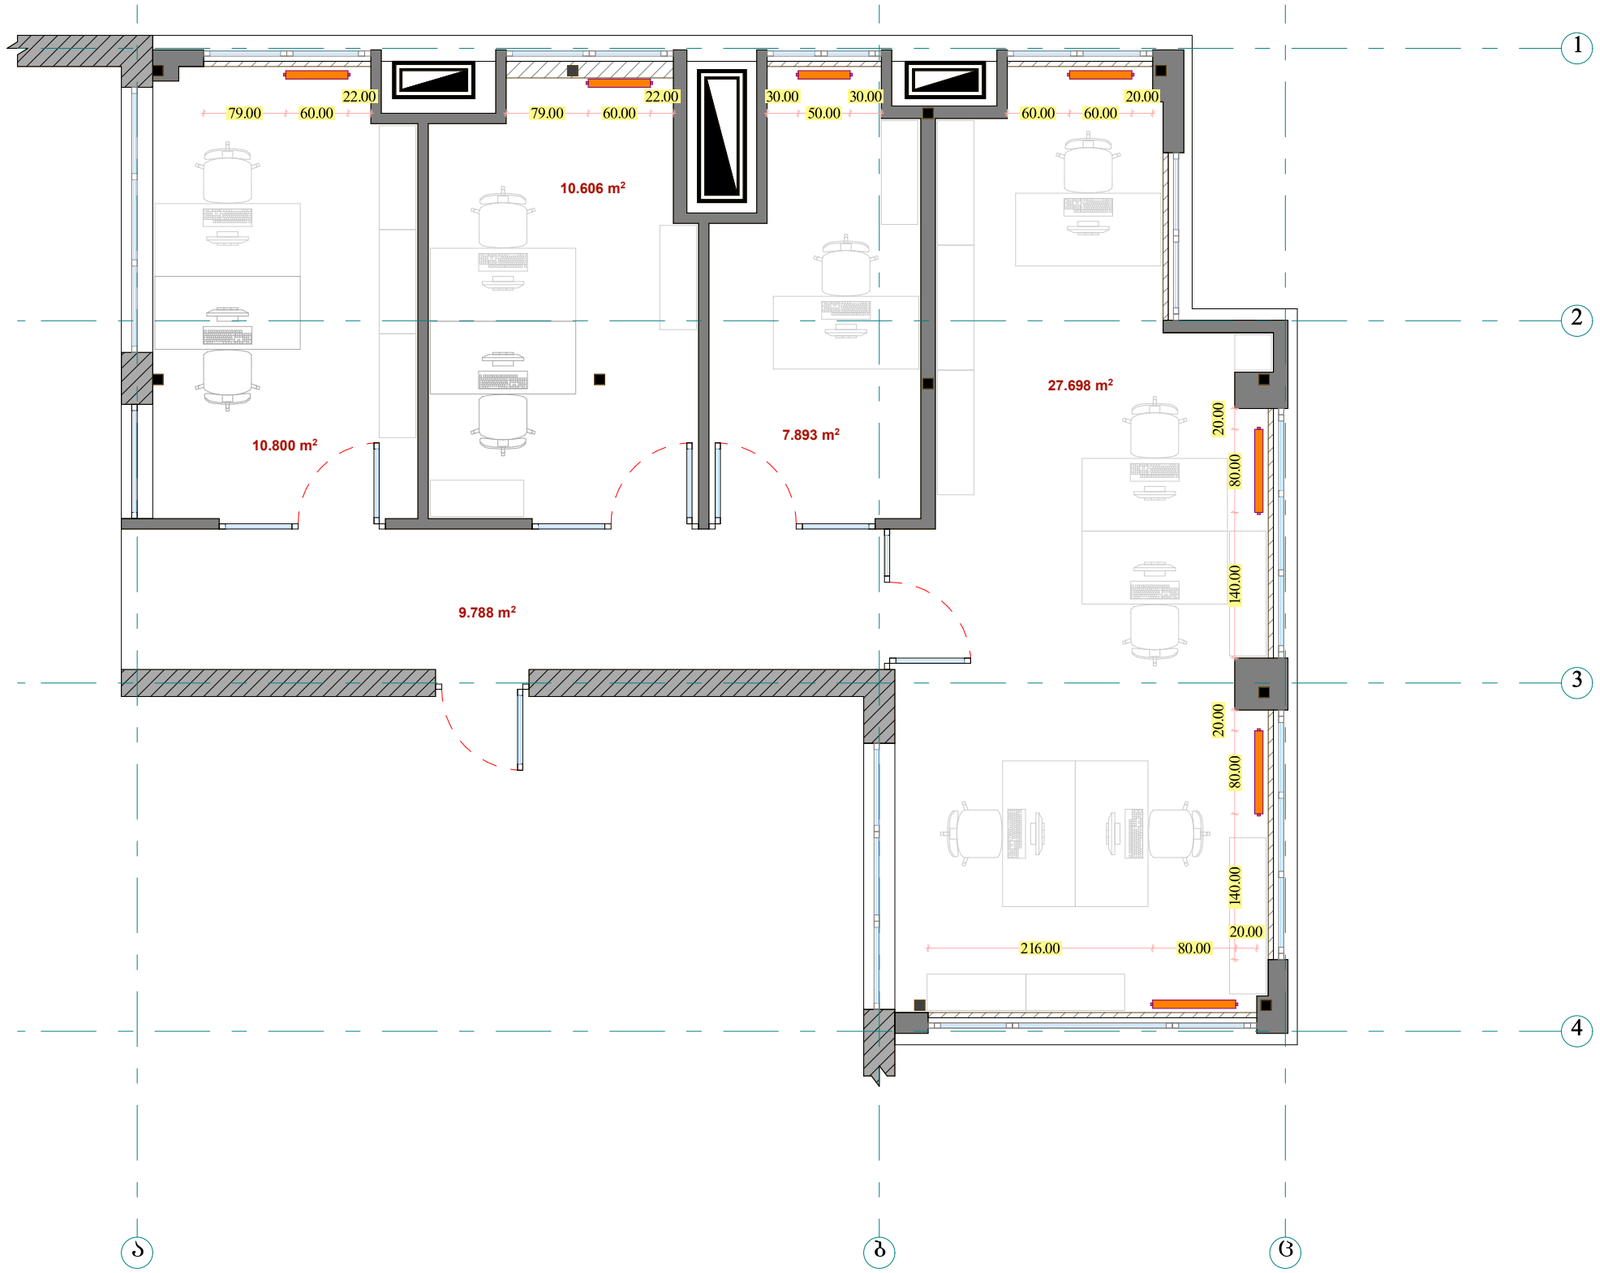

პროექტის სტადია	თარიღი	13.07.2022

შენიშვნა :

პროექტით გათვალისწინებულია არსებულ გათბობის სიტემაზე დაერთება და გამოყენებულია პანელური რადიატორები

გაბრილების სისტემად შერჩეულია სპლიტ კონდიციონერები შესაბამისის სიძლიერით კონკრეტული ოთახისთვის ფართიდან გამომდინარე

კარაბს მედლაინის ვერანდა **V** სართულზე

რეკონსტრუქციის ვარიანტი **I**

ლოკაცია დიღომი