


ელექტრო წერტილების და სანათების მოწყობა


კარაბს მფლანინის ვერანდა V სართულზე

ლოკაცია ღიღოში

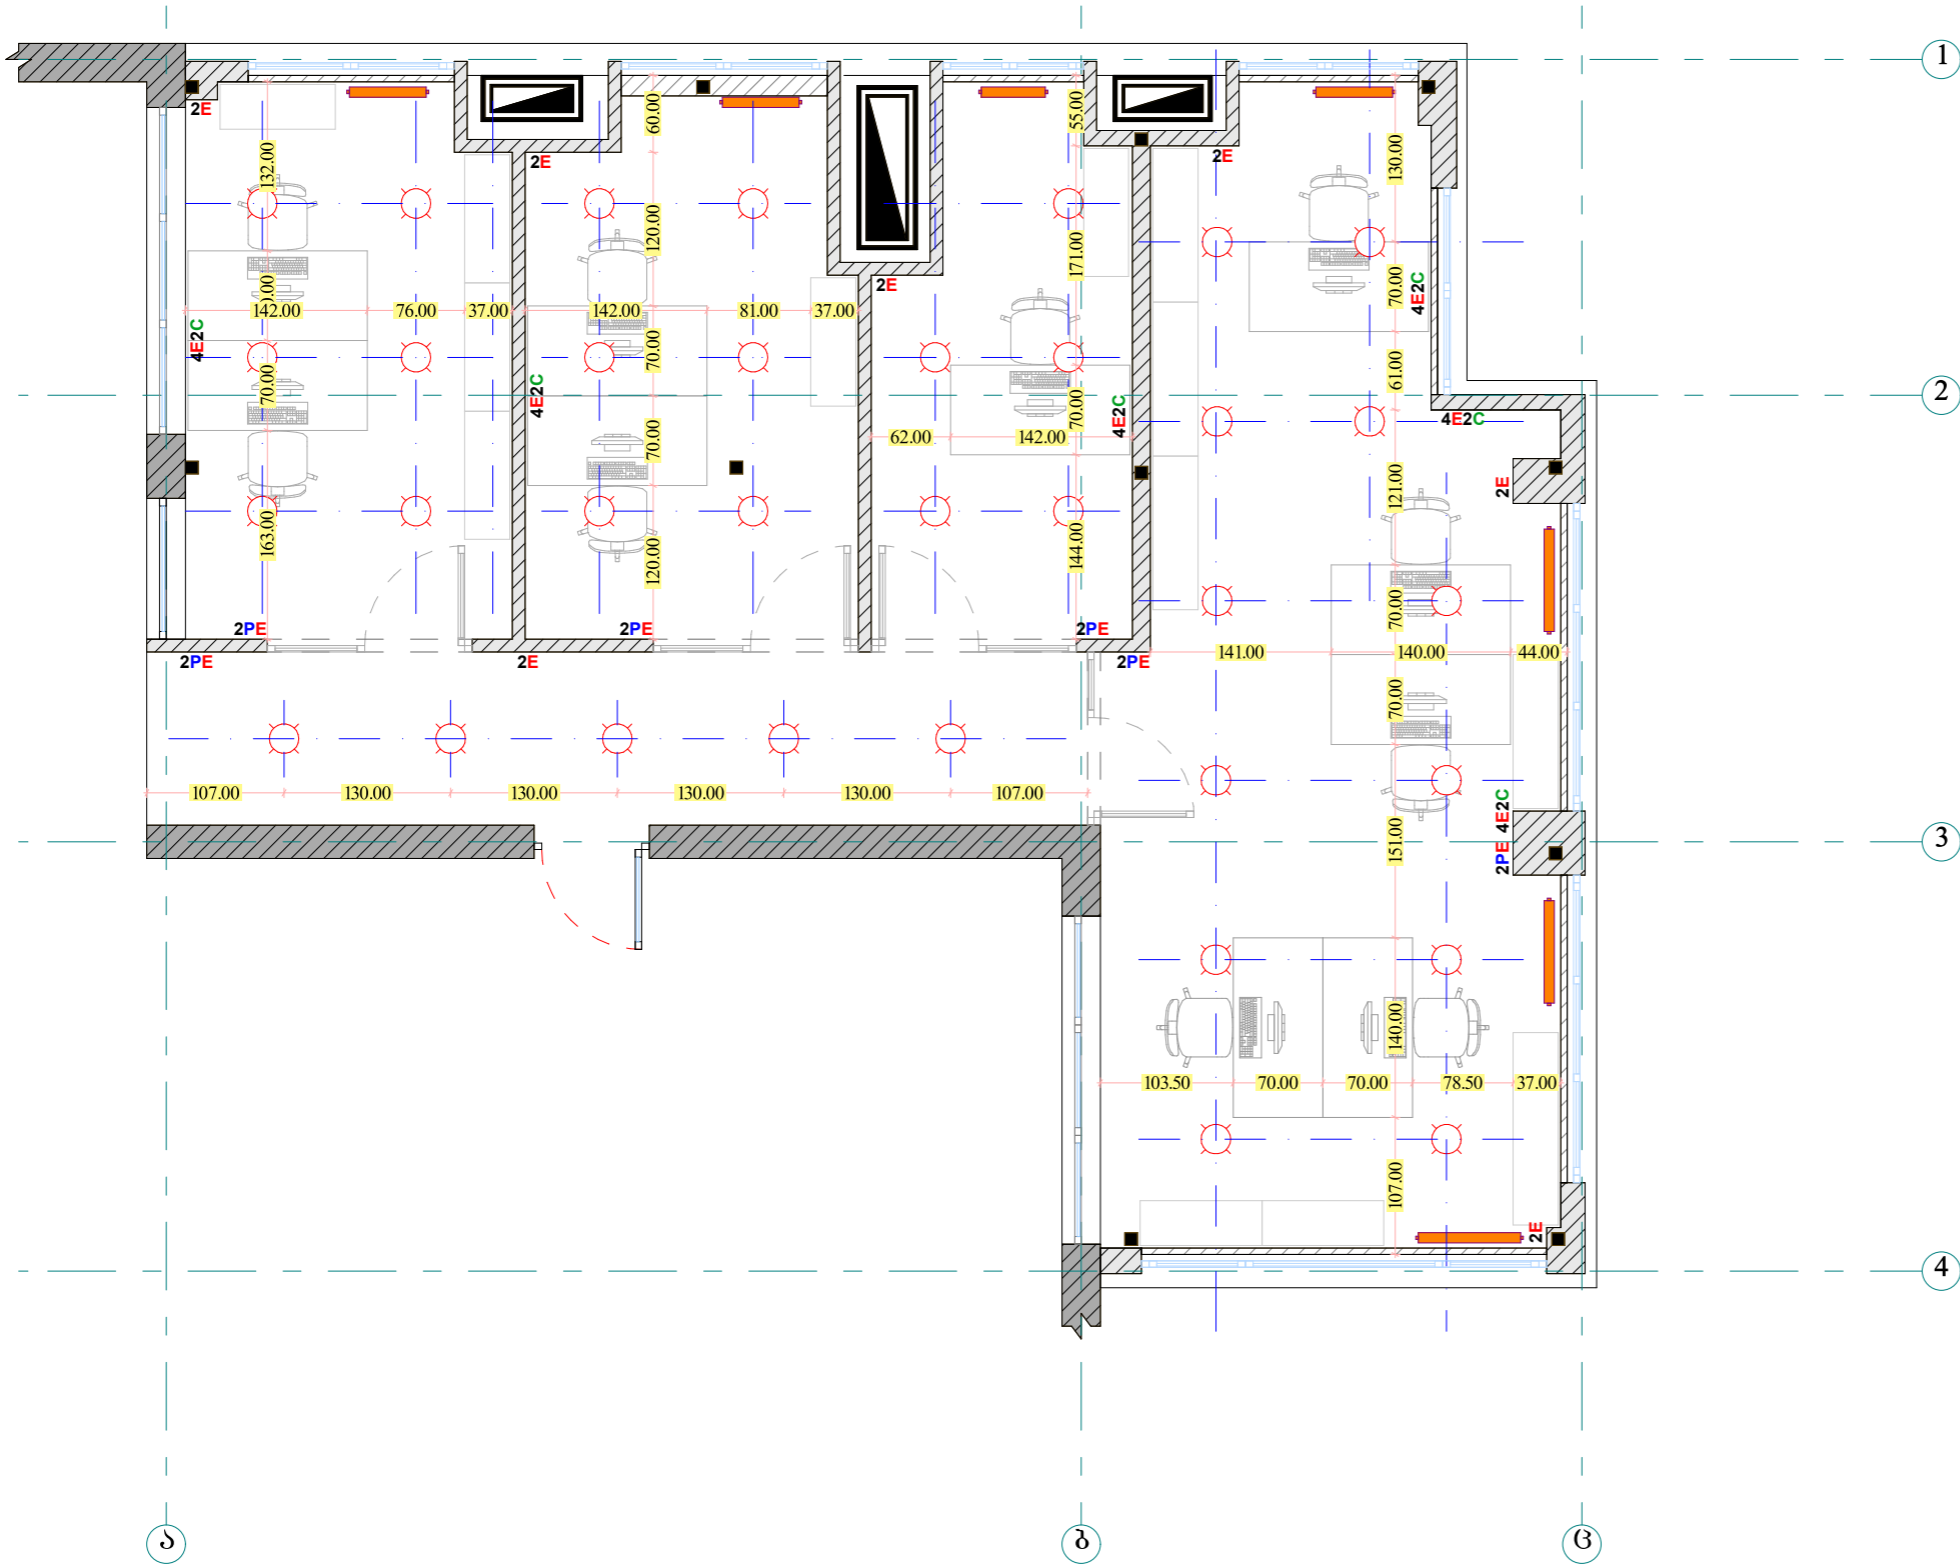

პროექტის სტადია	თარიღი	13.07.2022
--------------------	--------	------------

ემსკლიკაცია :

- E** ელექტრო კვება
- P** ჩამრთველ-ამორთველი
- C** ინტერნეტის ძეული
- HDIM** გამოსახულების კაბელი
-  **LED** სანათი  
თბილი ნათებით

თაბაშირ-მუჟაოს ტიხრების მოწყობა

კარაბს მფლანინის ვერანდა V  
სართულზე

ლოკაცია ღიღოში

**შენიშვნა :**

ძეული და ელექტრო წერტილები  
სამუშაო ადგილთან დამონტაჟებულია  
იატაკიდან 40 სმ სიმაღლეზე !!!

განათებისთვის ჩამრთველ-  
ამორთველები დამონტაჟებულია  
იატაკიდან 90 სმ სიმაღლეზე !!!