




ვიტრაჟების და ზანჯარების მოწყობა
 კარაბს მეფლანის ვერანდა V სართულზე
 ლოკაცია დილოში

პროექტის სტადია	თარიღი	13.07.2022
--------------------	--------	------------

ექსპლიკაცია :
 ვიტრაჟი კარით
 ზანჯარა

ვიტრაჟების და ზანჯარების მოწყობა
 კარაბს მეფლანის ვერანდა V
 სართულზე
 ლოკაცია დილოში

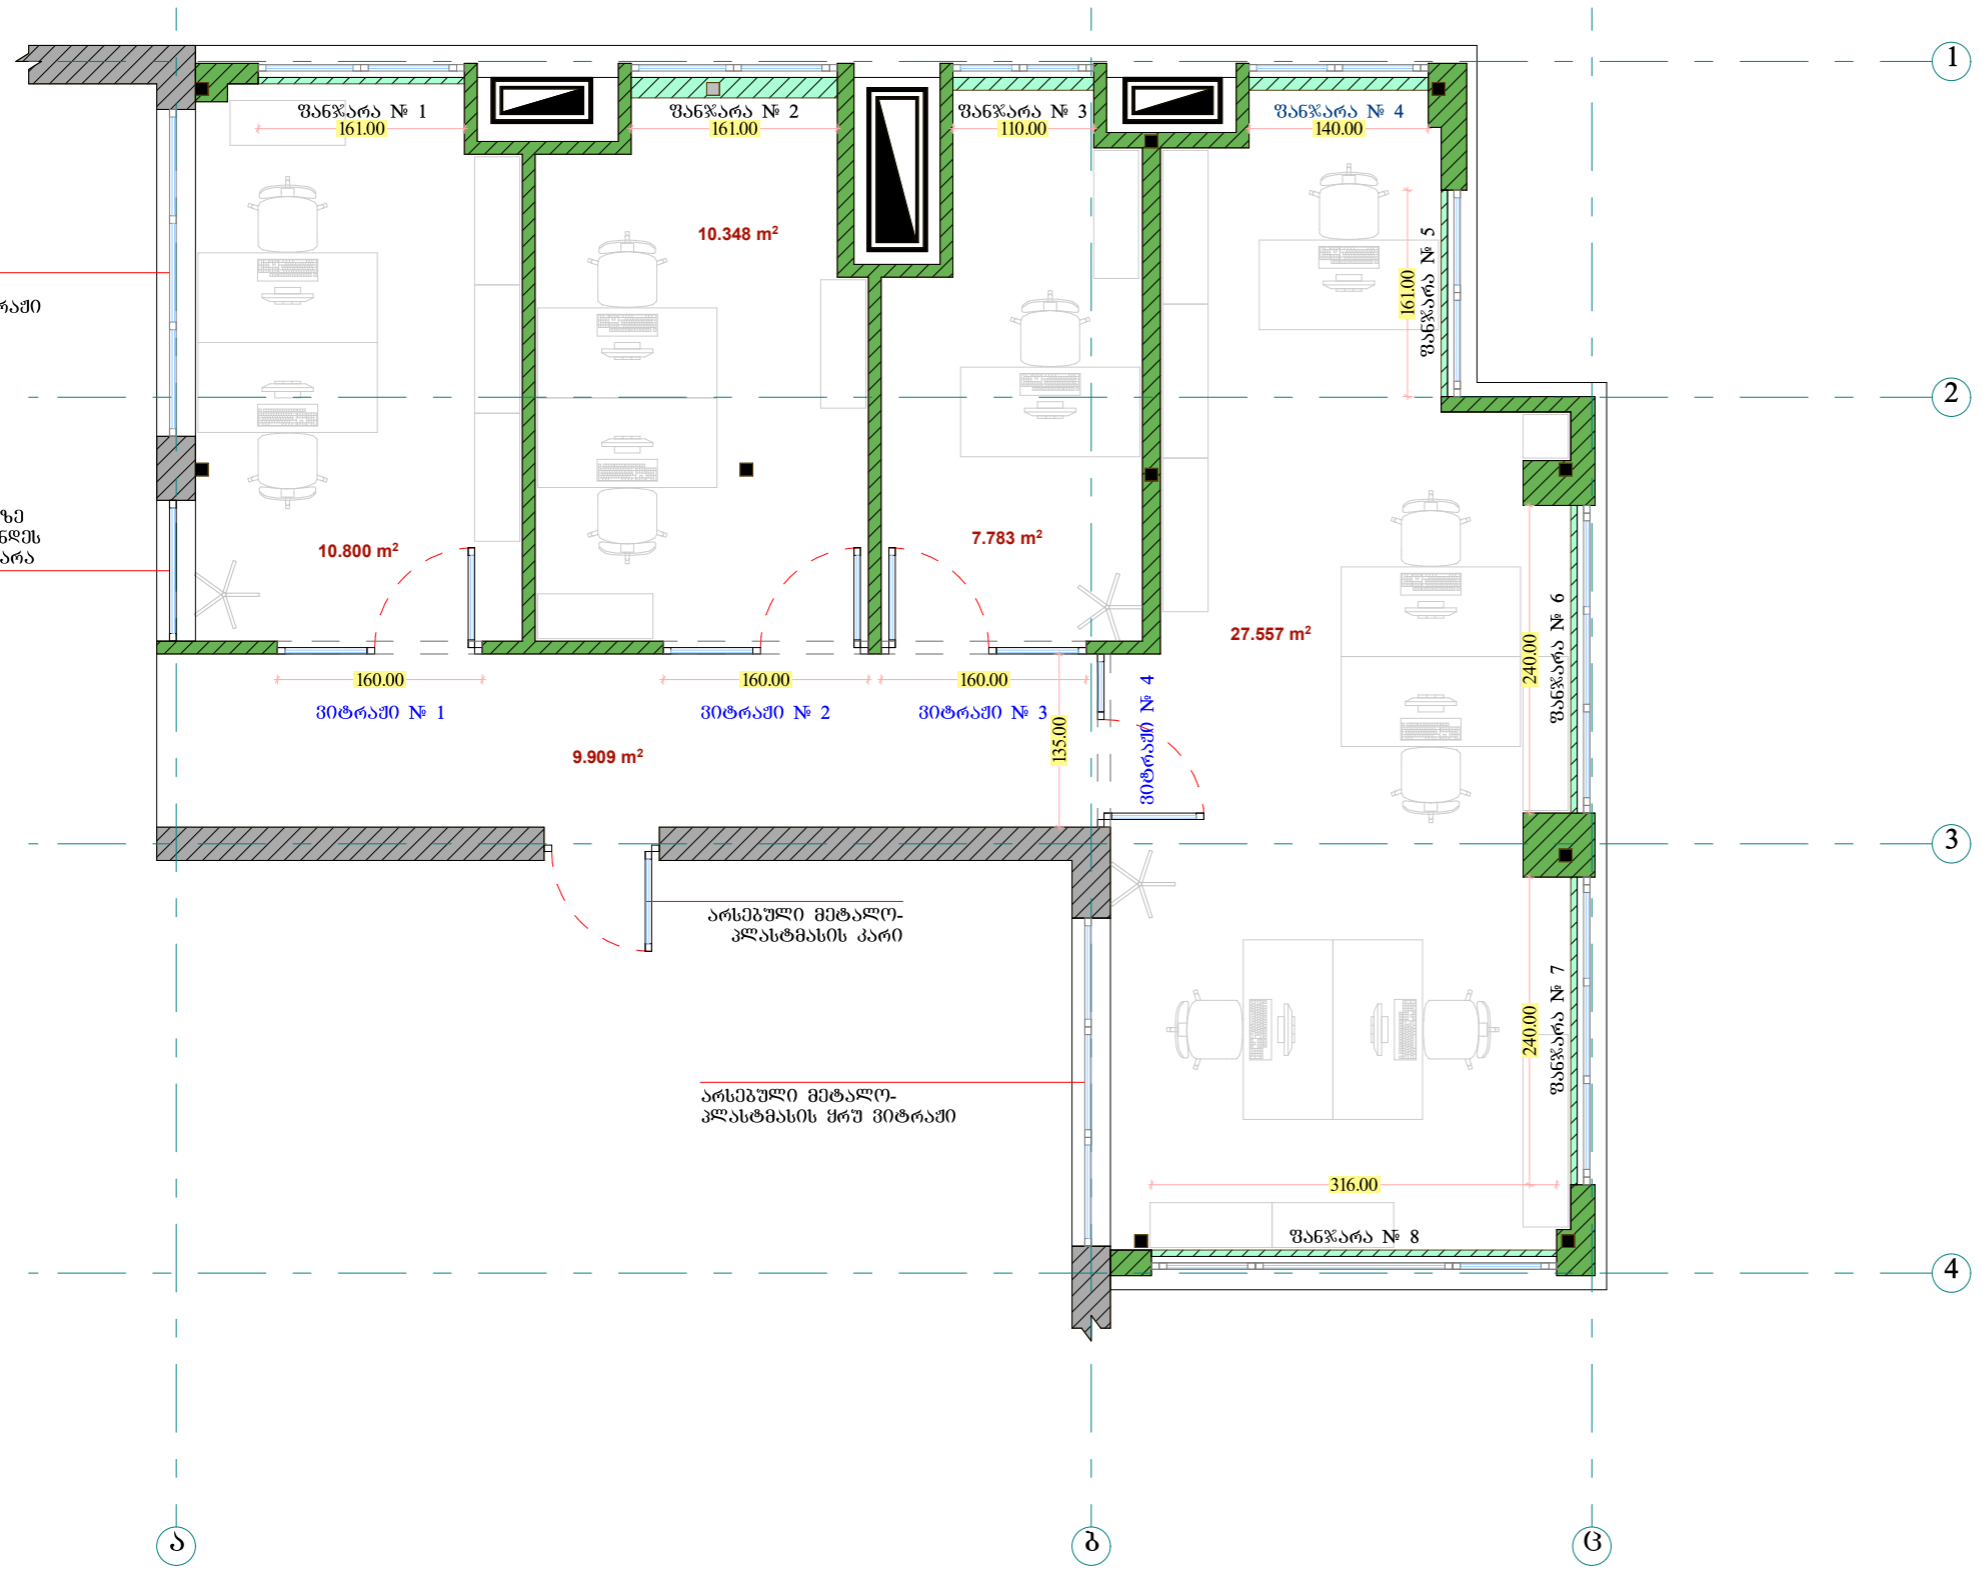

არსებული მეტალო-
პლასტმასის ჭრუ ვიტრაჟი

მითითებულ ადგილზე
სასურველია შენარჩუნდეს
არსებული ჭრუ ზანჯარა

არსებული მეტალო-
პლასტმასის კარი

არსებული მეტალო-
პლასტმასის ჭრუ ვიტრაჟი