


თაბაშირ-მუშაოს ტიხრების მოწყობა
 კარაბს მეფლანის ვერანდა V სართულზე
 ლოკაცია დილოში

ფასადის მხარეს
 გამომწვევებულმა საფასადე
 თაბაშირ-მუშაოს ფილა
 ფასადის მხარეს ტიხარი იწყობება
 მხოლოდ არსებული აივნის
 ზღვარისავე პირადი 136 სმ

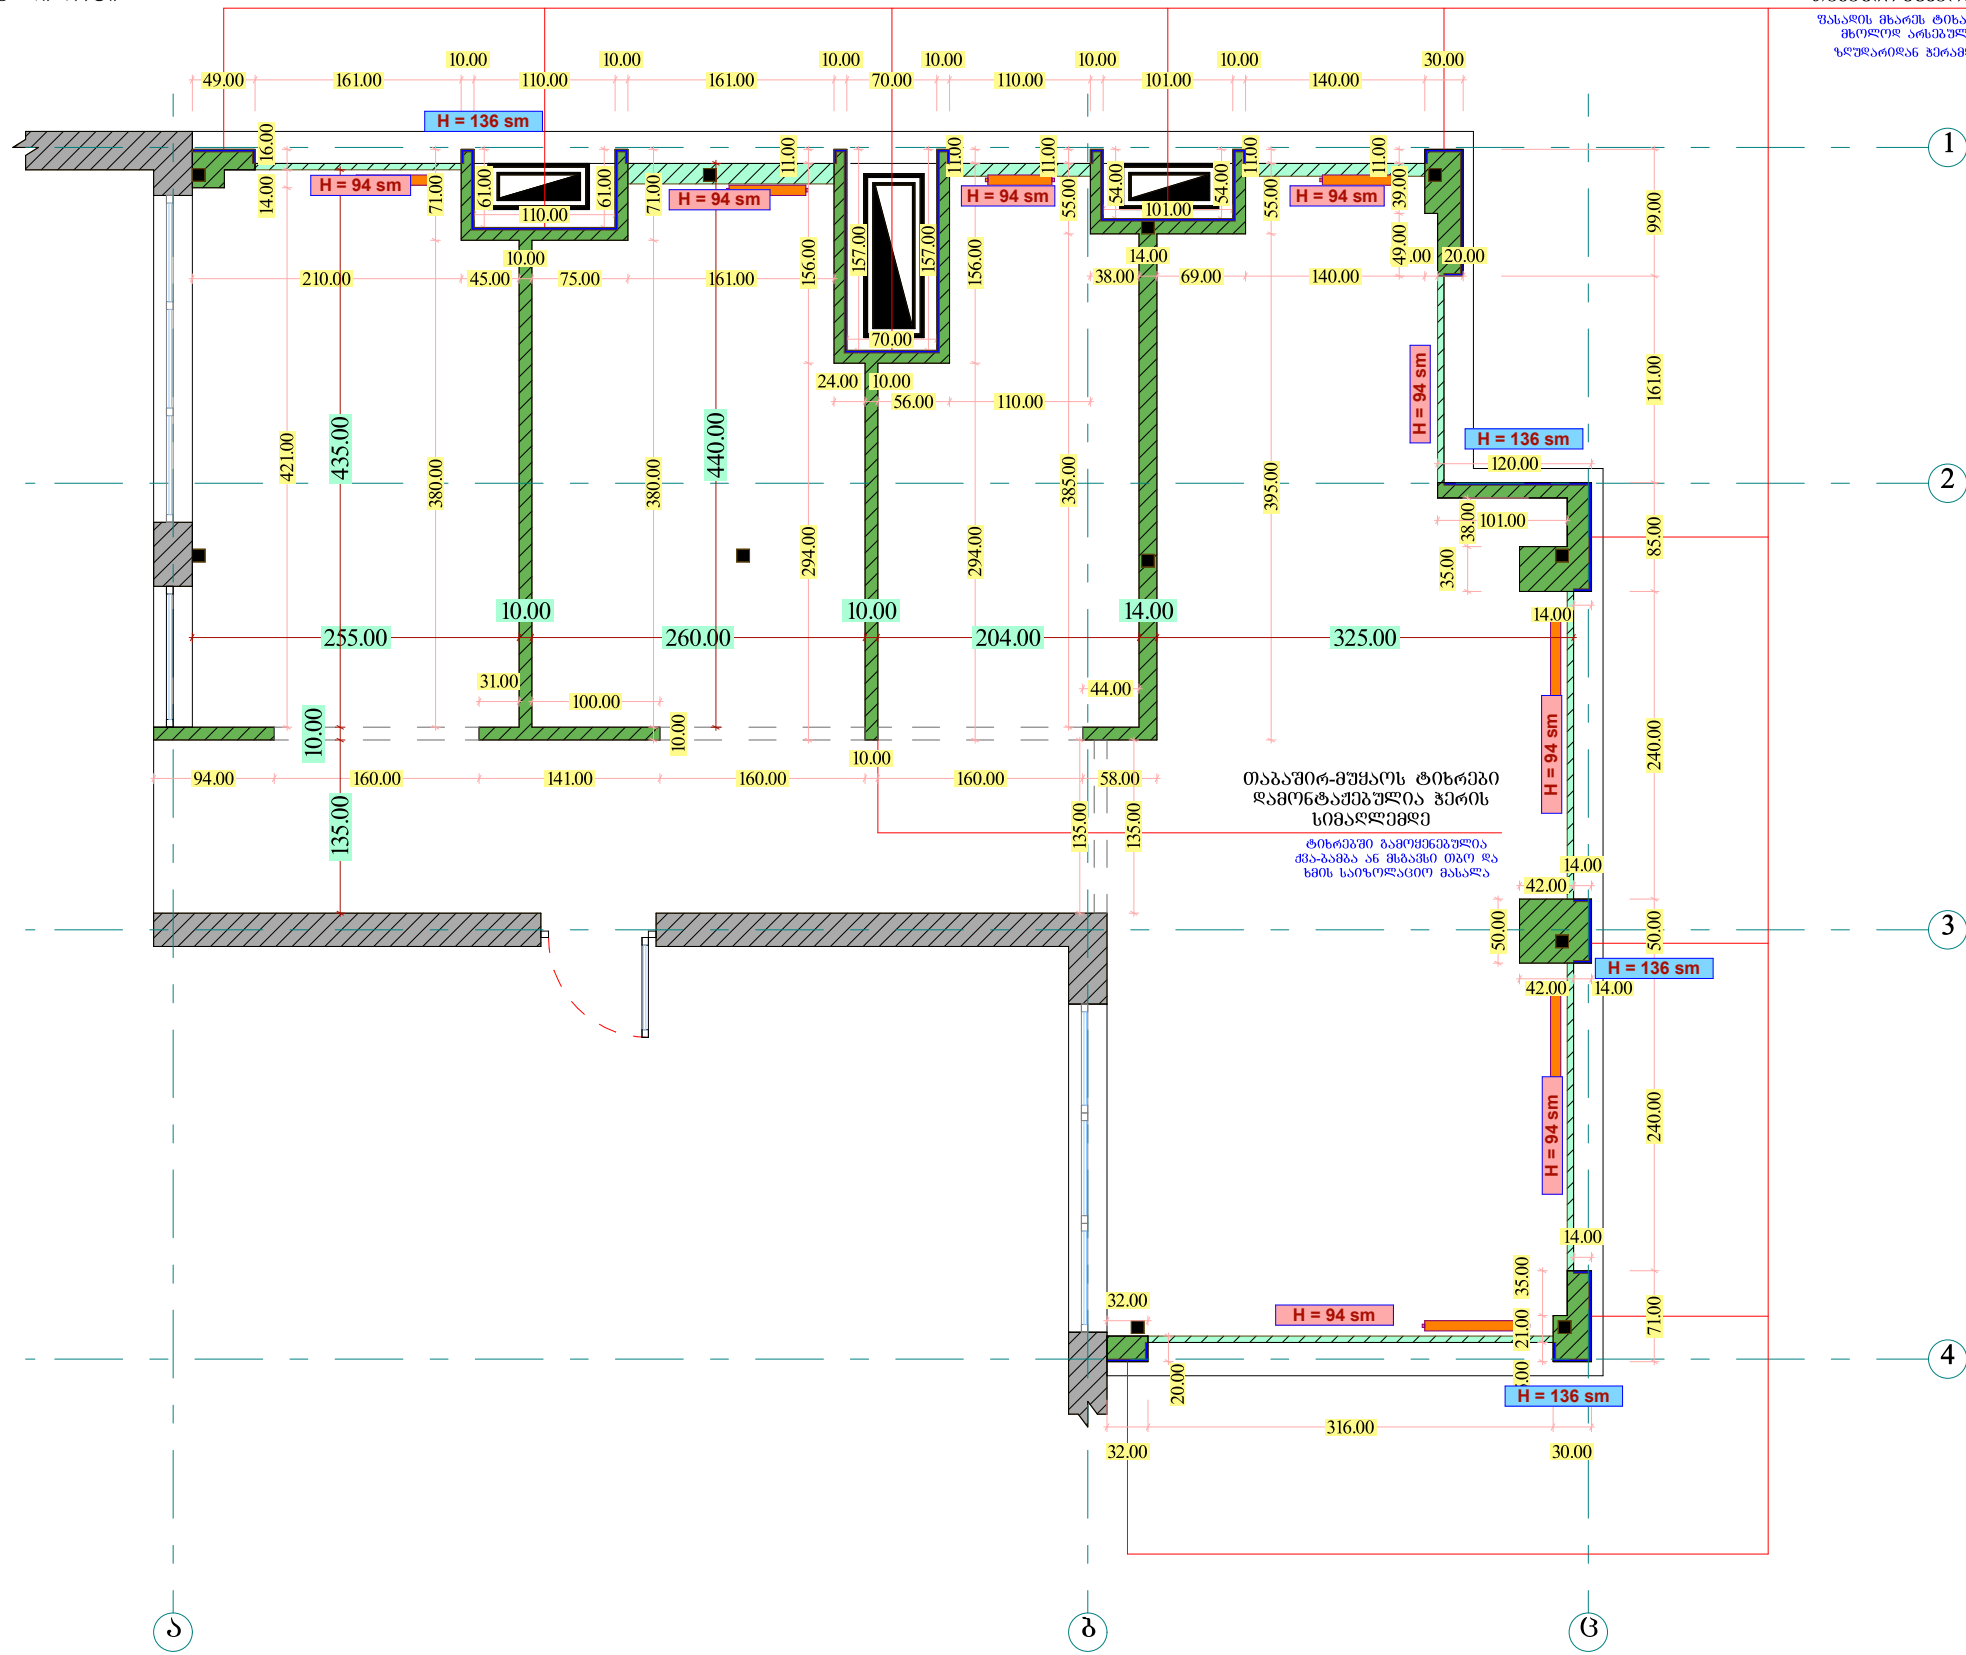

პროექტის სტადია	თარიღი	13.07.2022
-----------------	--------	------------

ექსპლიკაცია :

- თაბაშირ-მუშაოს ტიხარი
- საფასადე და ჩვეულებრივი თაბაშირ-მუშაო

თაბაშირ-მუშაოს ტიხრების მოწყობა
 კარაბს მეფლანის ვერანდა V
 სართულზე
 ლოკაცია დილოში
