თაბაშირ-მუყაოს შეკიდული ჭერის მოწყობა

კარაბს მედლაინის ვერანდა V სართულზე

ლოკაცია დიღომი

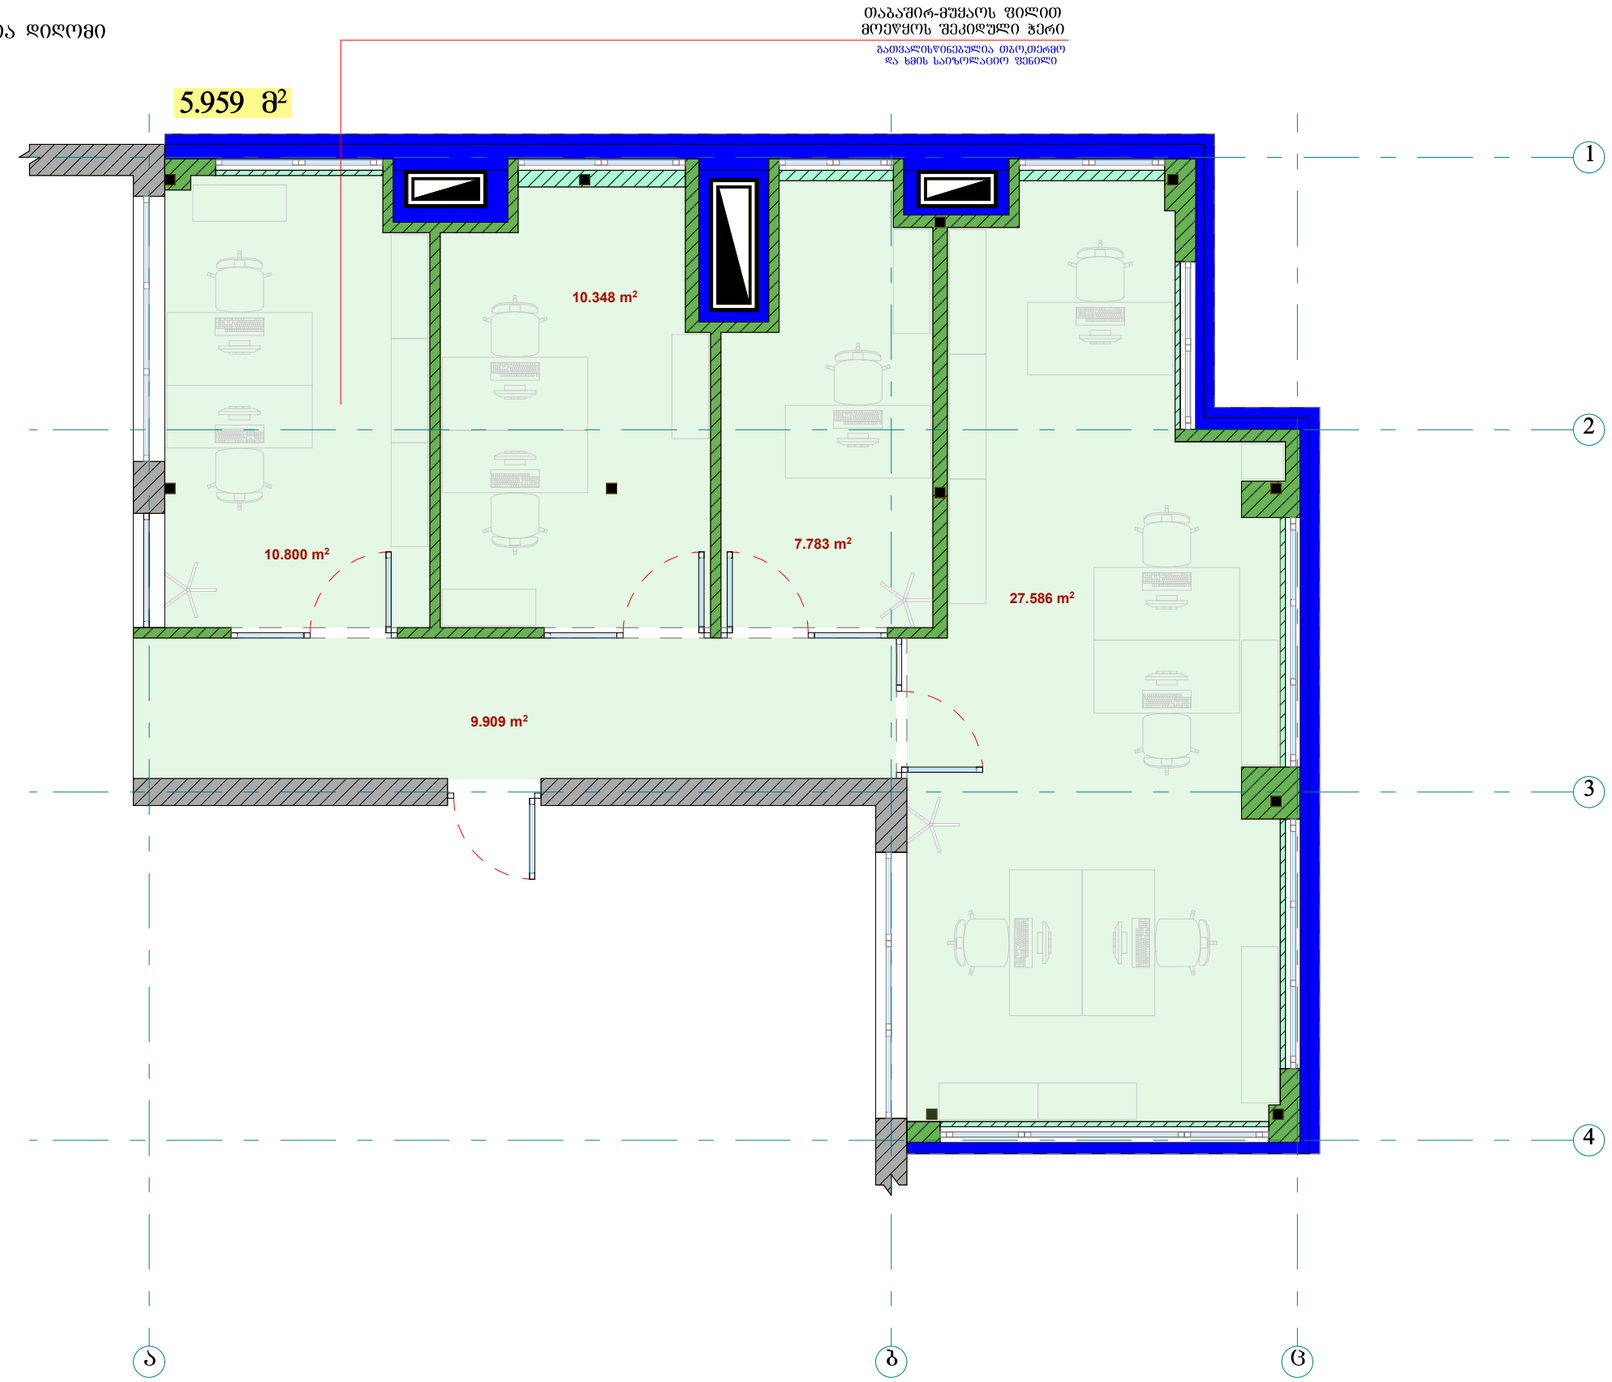

პროექტის სტადია	თარიღი	13.07.2022

ექსპლიკაცია :

თაბაშირ-მუყაოს შეკიდული ჭერი

თაბაშირ-მუყაოს საფასადე ფილა

შენიშვნა :

შეკიდული ჭერის მონტაჟის დროს აუცილებლად გასათვალისწინებელია თბო,თერმო და ხმის საიზოლაციო შენილი

თაბაშირ-მუყაოს შეკიდული ჭერის მოწყობა

კარაბს მედლაინის ვერანდა V სართულზე

ლოკაცია დიღომი