


ლამინირებული პარკეტის და კლინტუსის მოწყობა


კარავს მეფლანის ვერანდა V სართულზე

ლოკაცია დიღომი

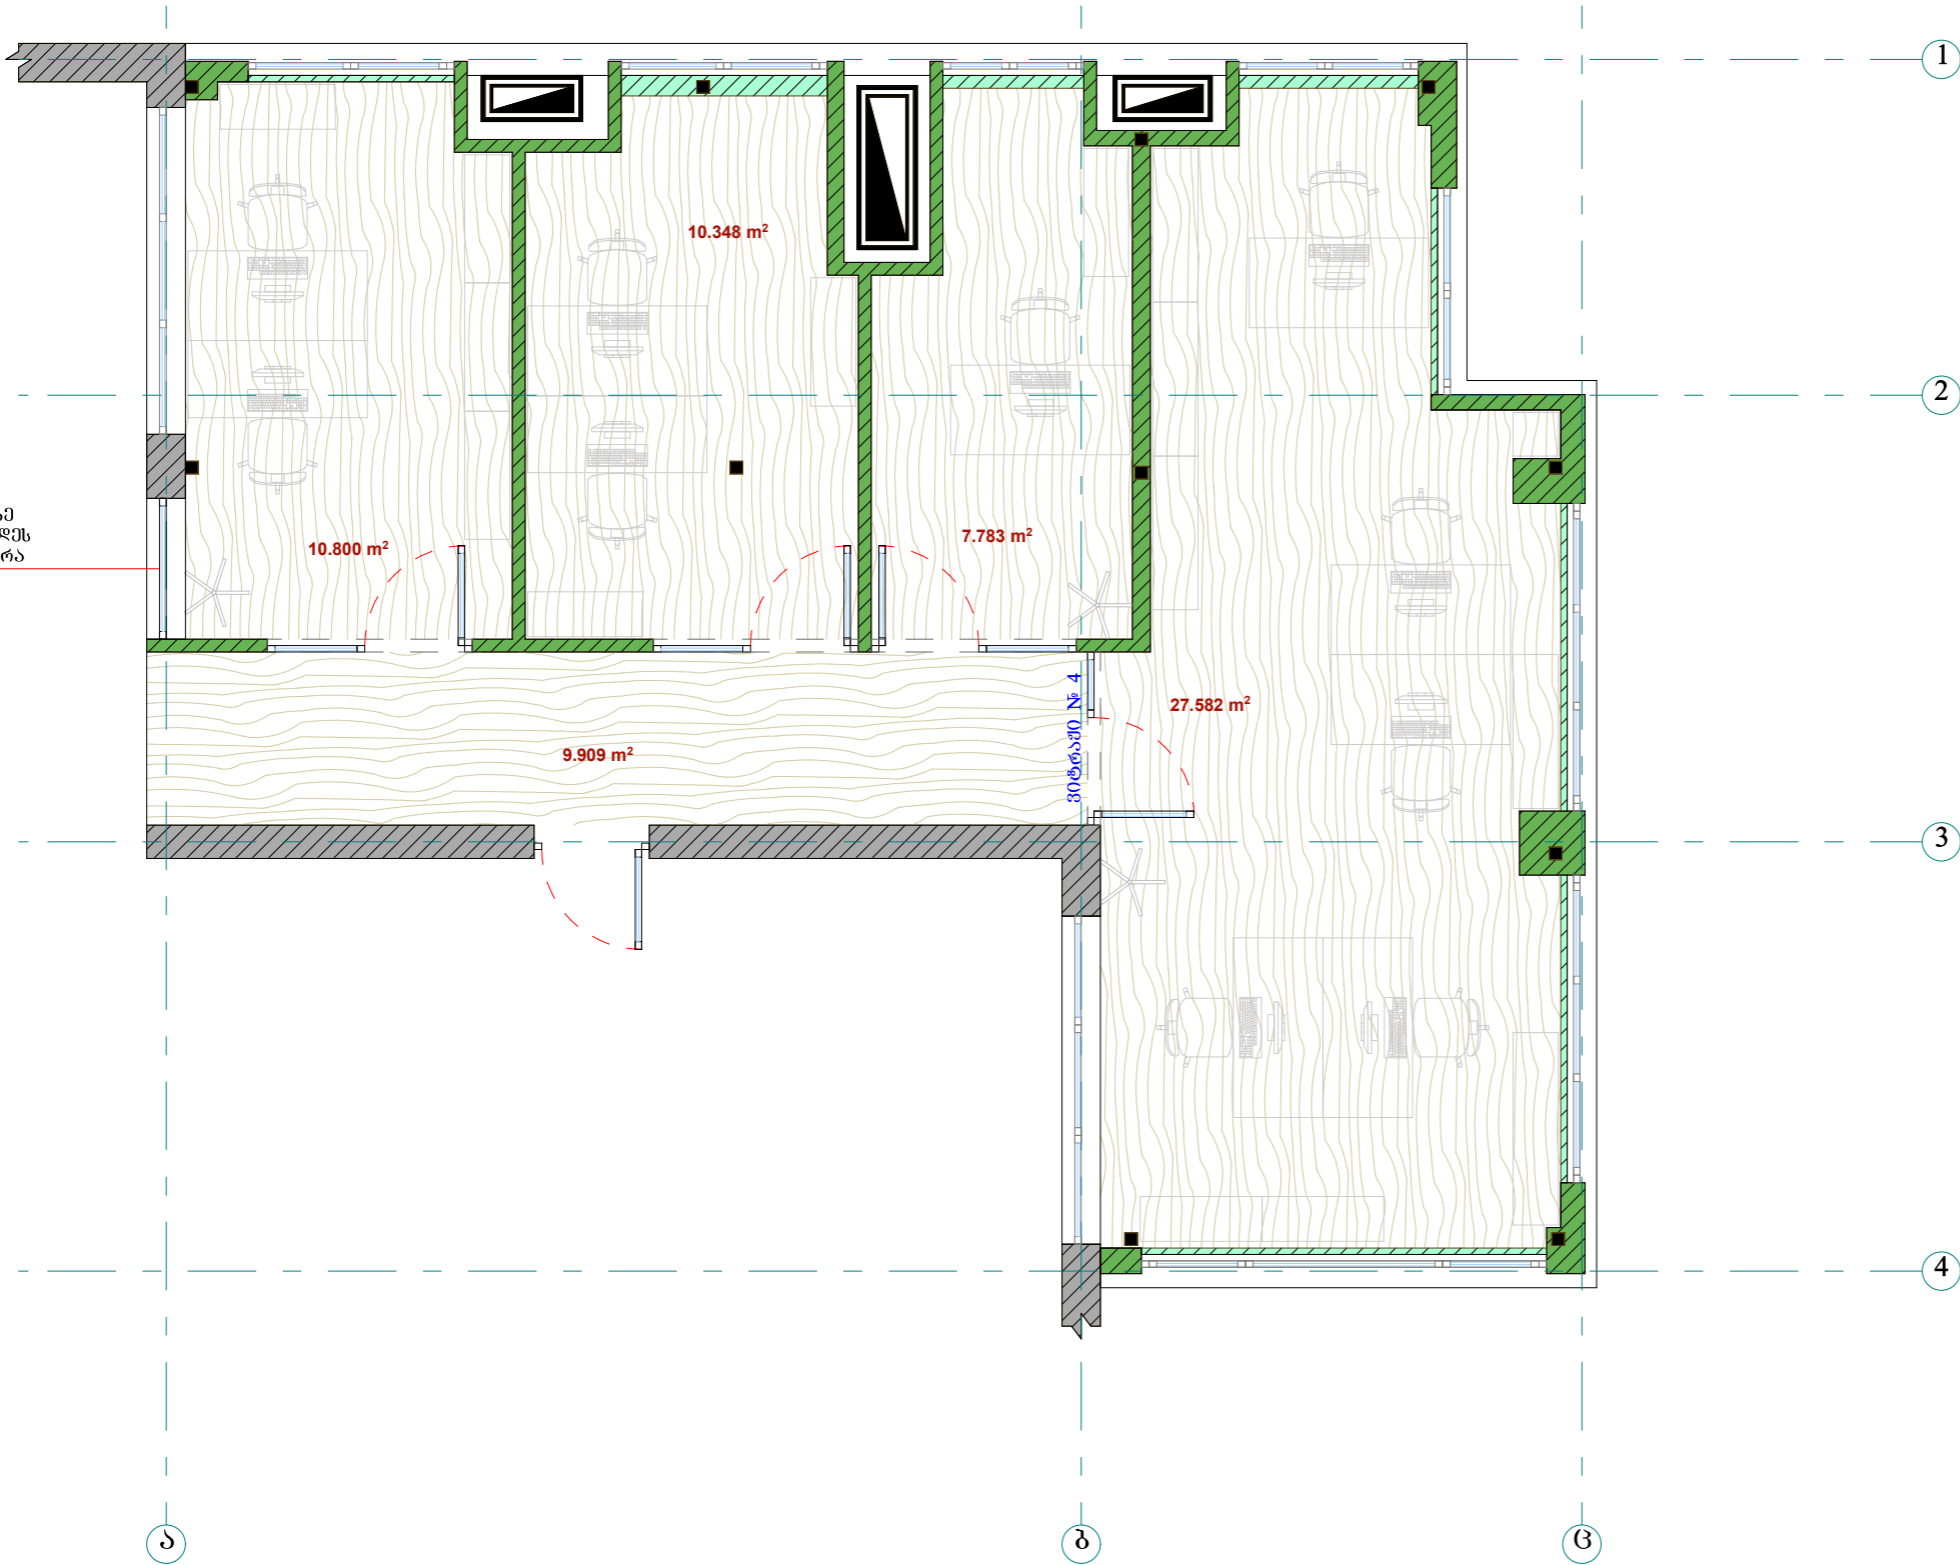

პროექტის სტადია	თარიღი	13.07.2022
--------------------	--------	------------

ექსპლიკაცია :

 ლამინირებული პარკეტი

ლამინირებული პარკეტის მოწყობა
კარავს მეფლანის ვერანდა V
სართულზე
ლოკაცია დიღომი

შენიშვნა :
პროექტით გათვალისწინებული
ლამინატის პარკეტის და კლინტუსის
ხარისხი, შერი და შატურა შერჩეული
იქნას დამკვეთთან
