


საღებონტაჟო გეგმა

კარაგს მელაინის ვერანდა V სართულზე

ლოკაცია ღიღოში

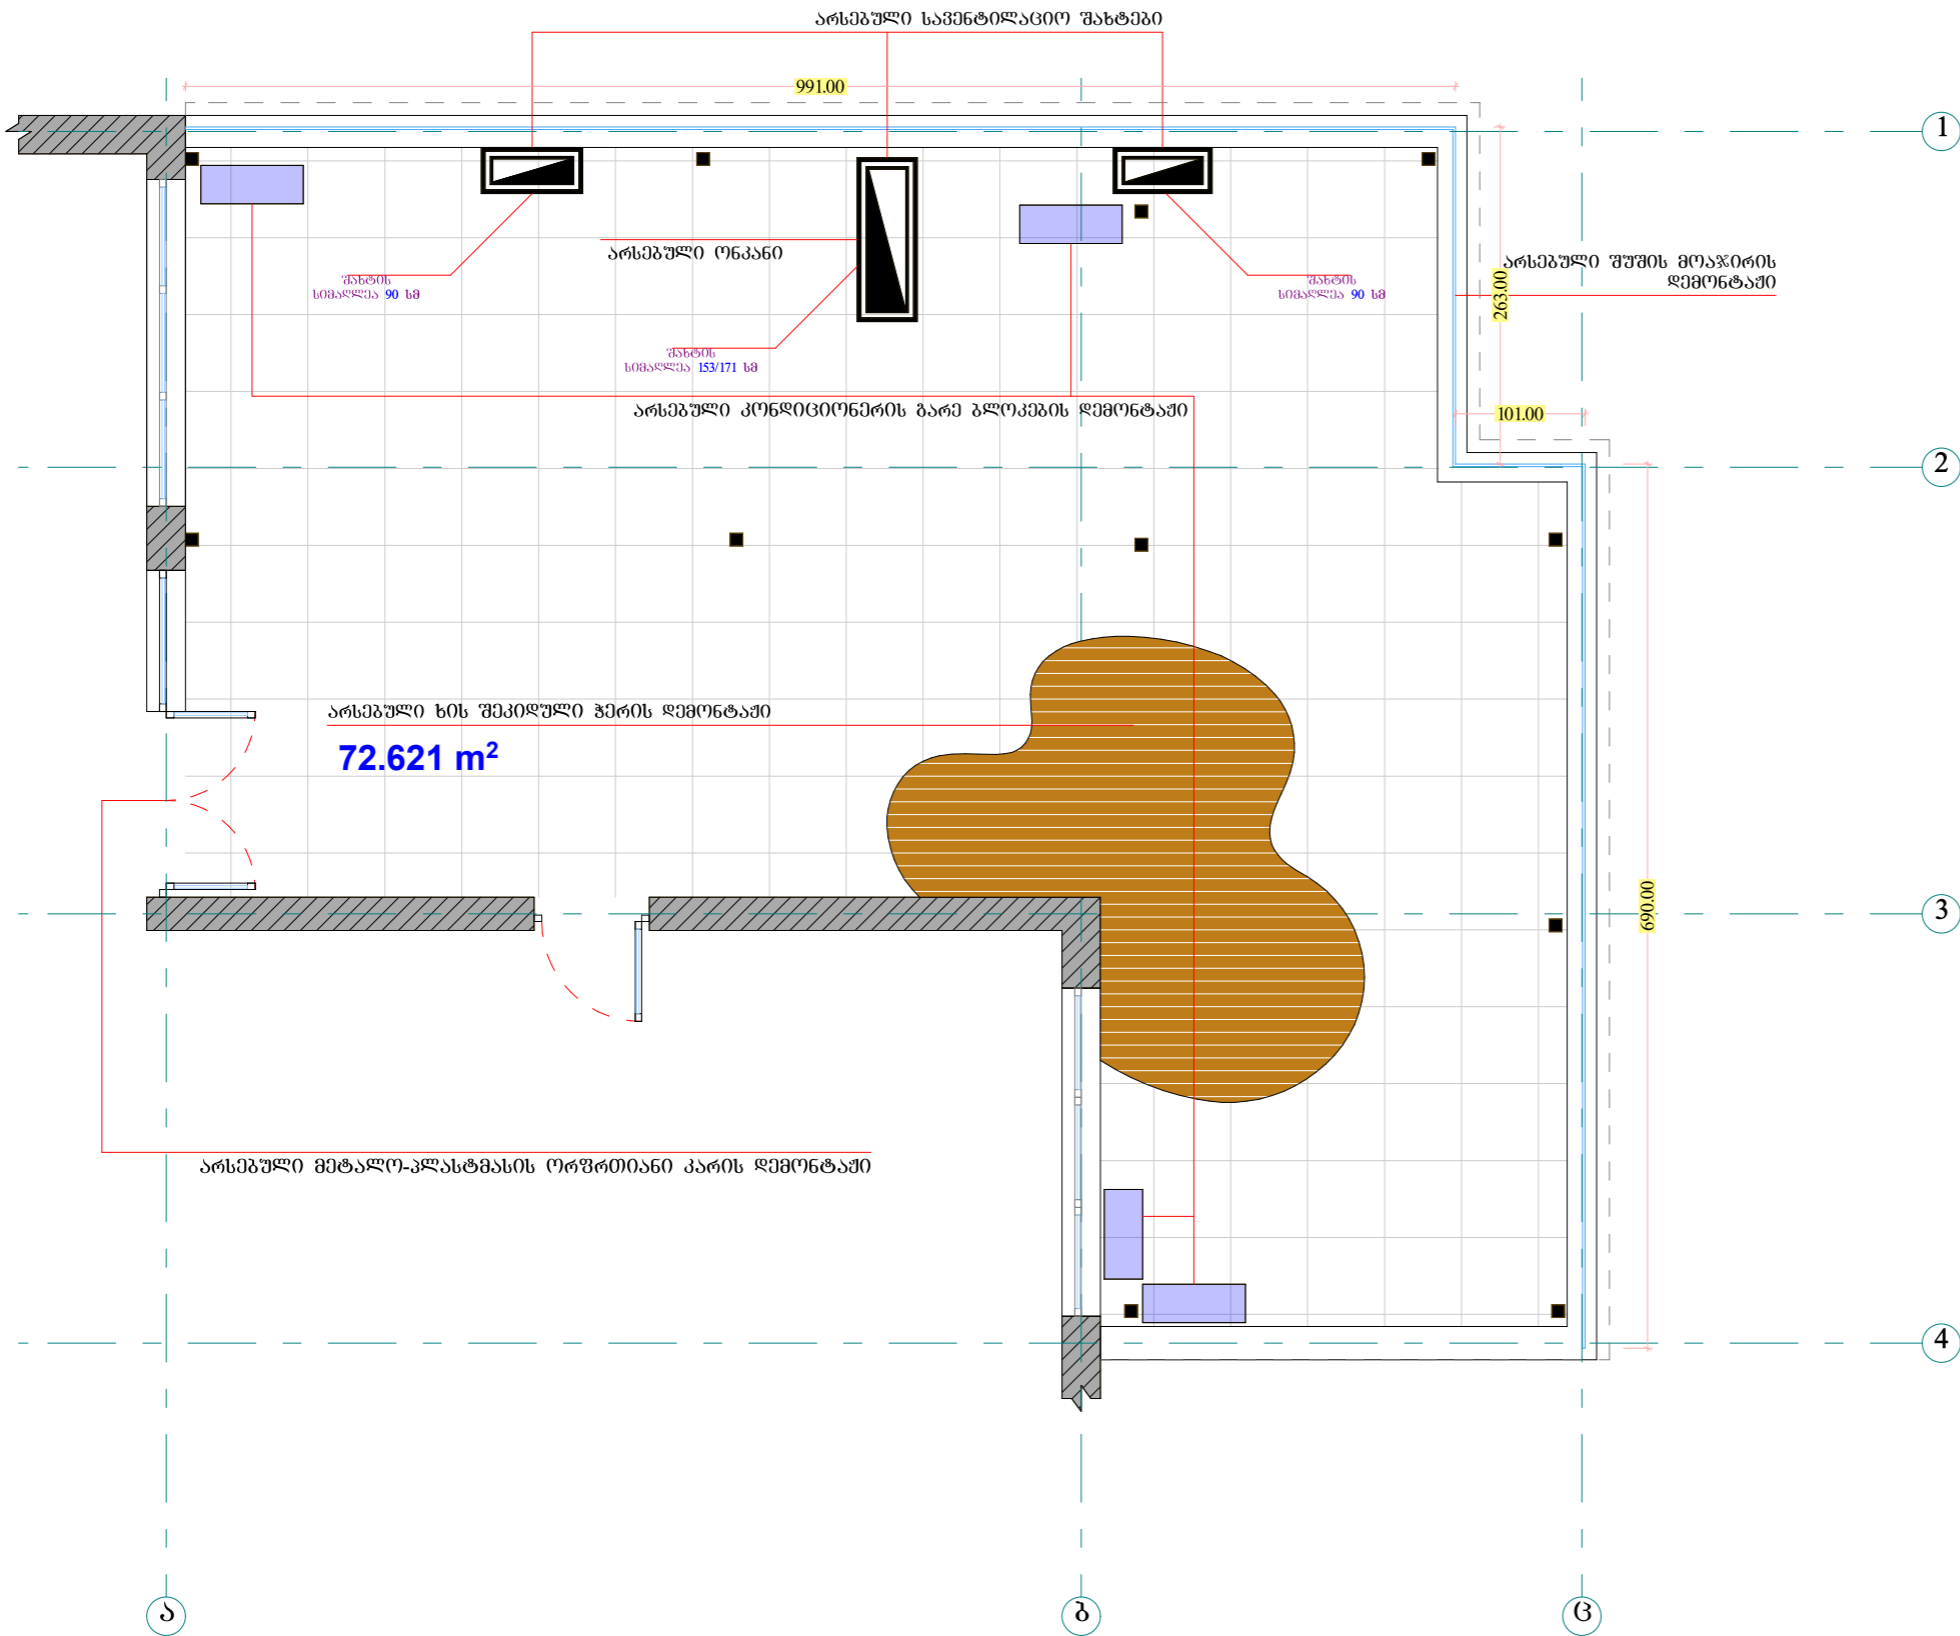

პროექტის სტადია	თარიღი	13.07.2022
--------------------	--------	------------

საღებონტაჟო გეგმა  
კარაგს მელაინის ვერანდა V  
სართულზე  
ლოკაცია ღიღოში
