


სარემონტოლ გამზადებული გეგმა

კარაბს მელანიის ვერანდა V სართულზე

ლოკაცია ღიღოში

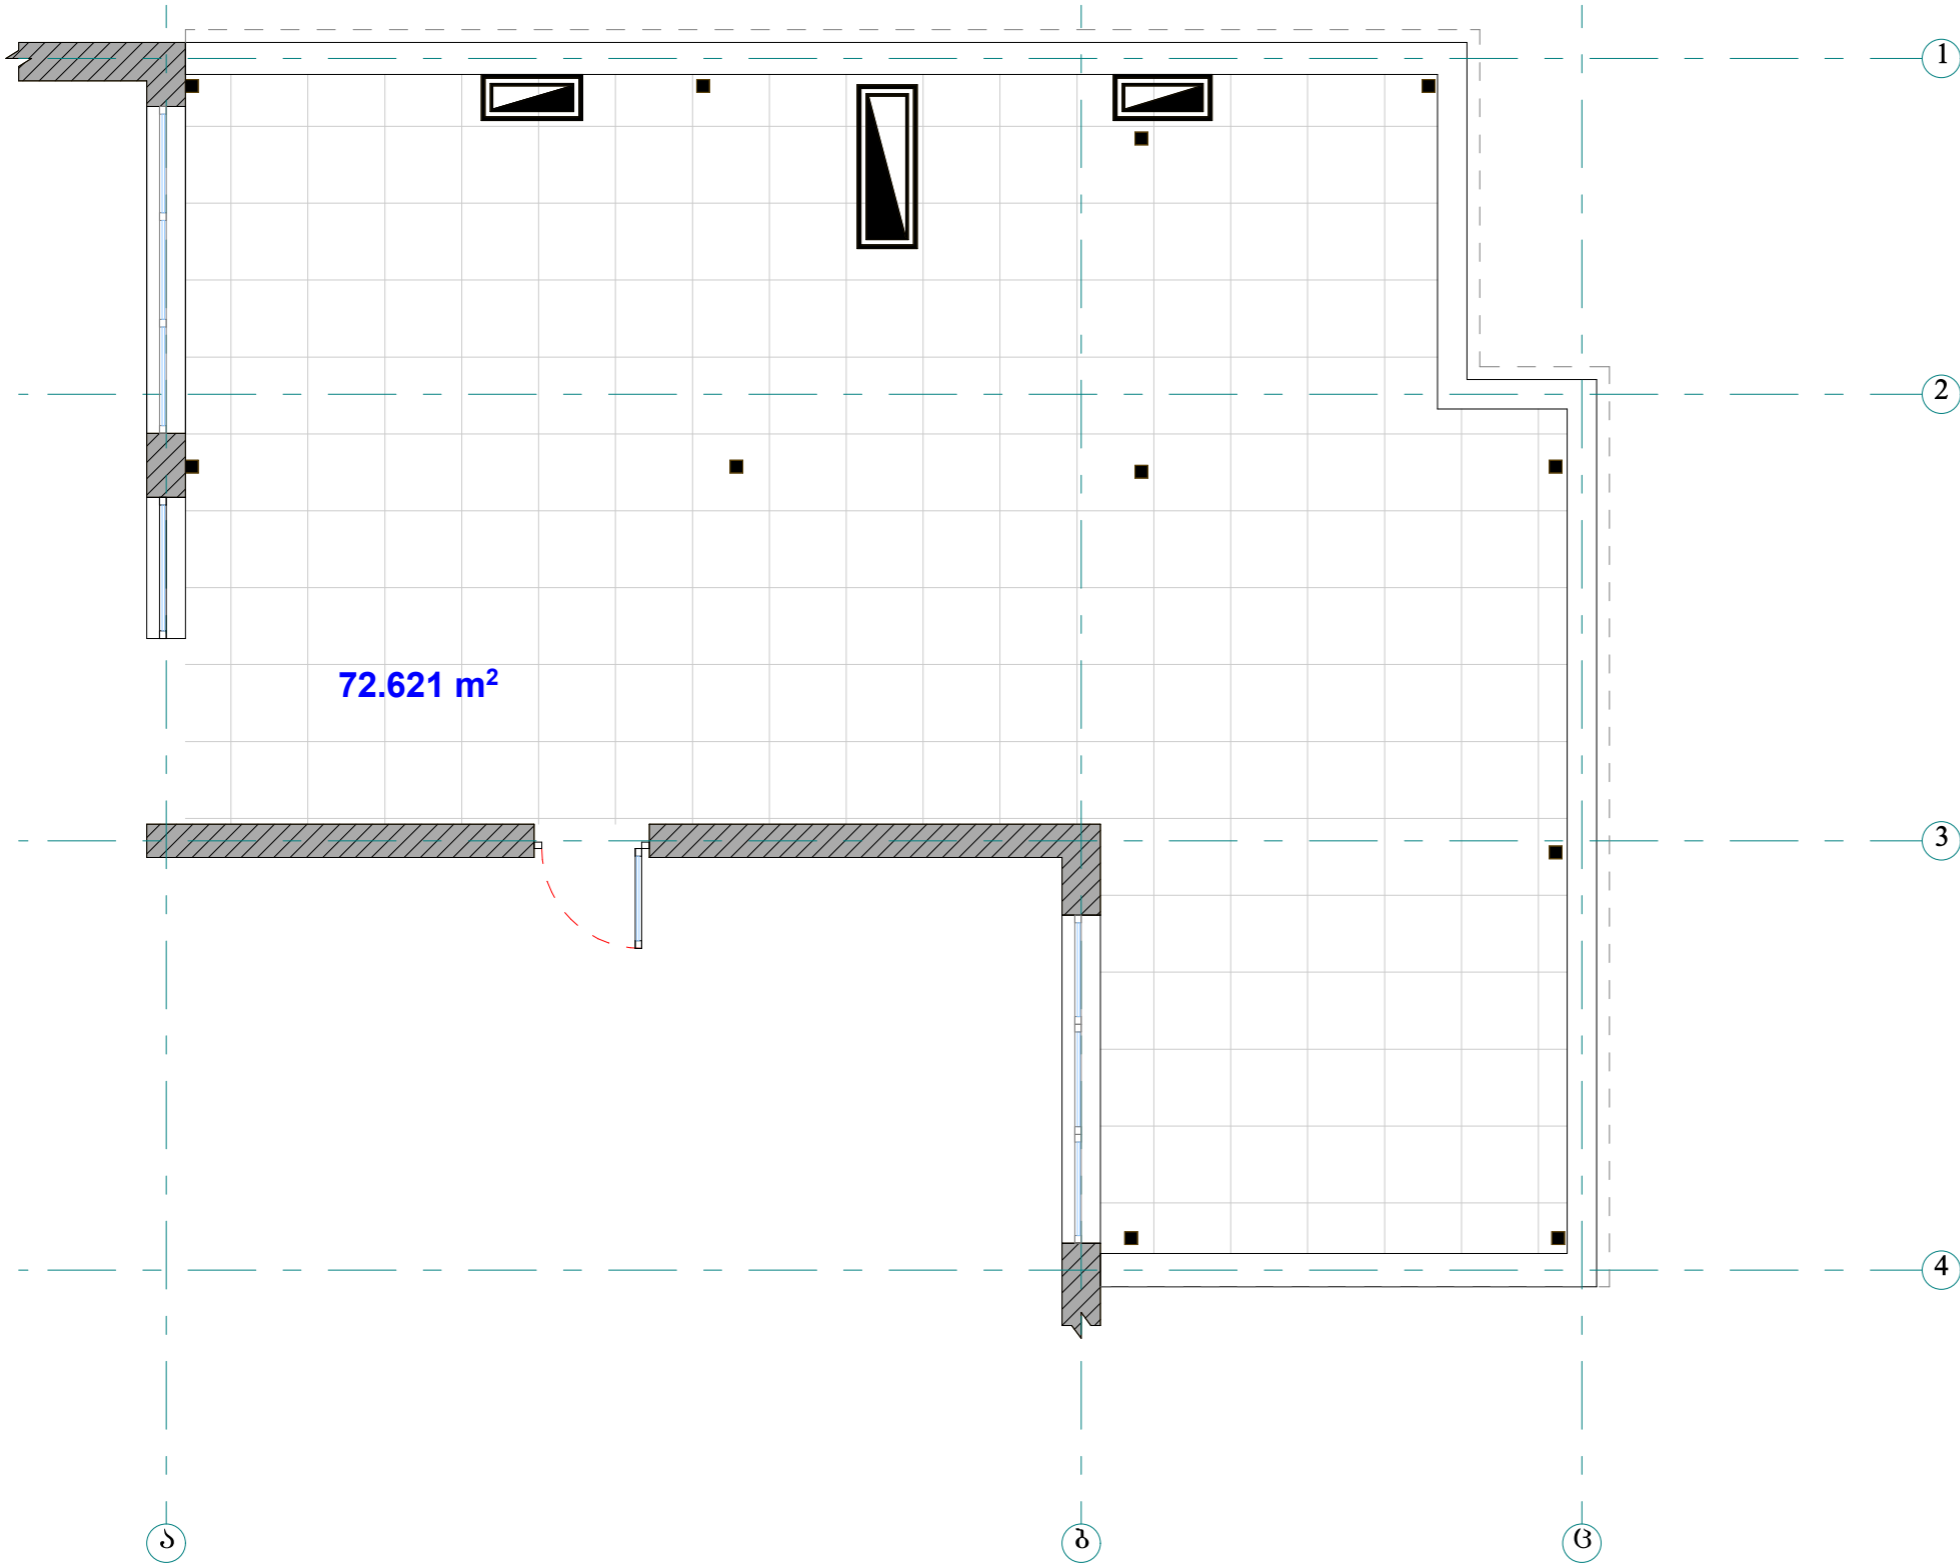

პროექტის სტადია	თარიღი	13.07.2022
--------------------	--------	------------

სარემონტოლ გამზადებული გეგმა  
კარაბს მელანიის ვერანდა V  
სართულზე  
ლოკაცია ღიღოში
