


კარავს მფლანის ვერანა V სართულზე

შეთანხმებული ვარიანტი

ლოკაცია ღიღოში

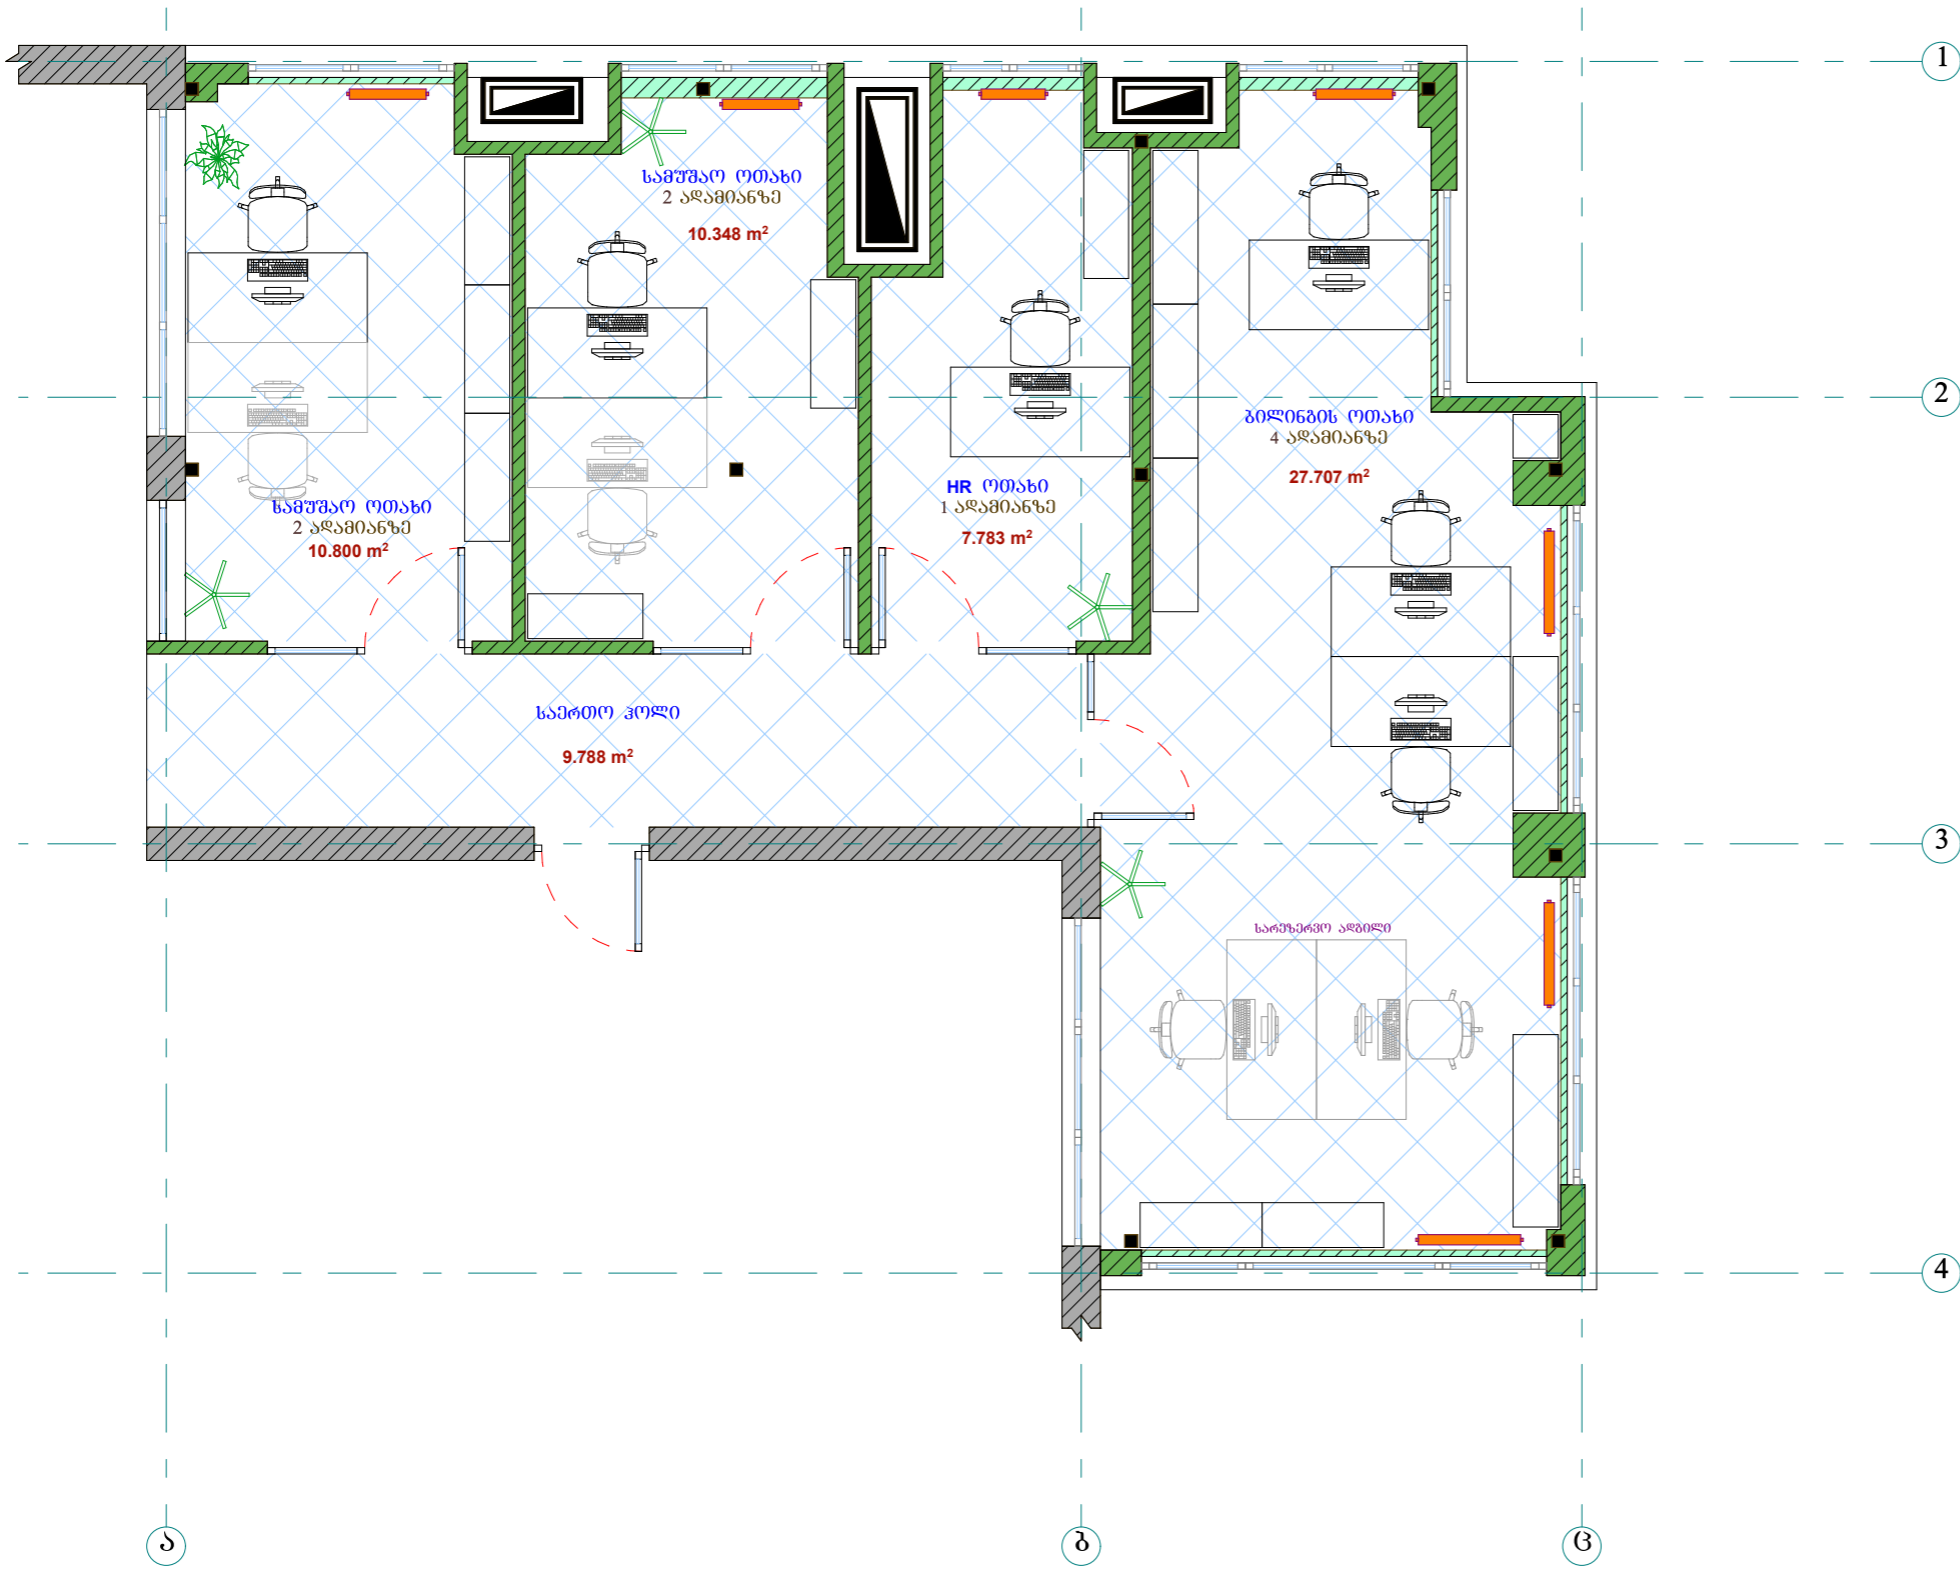

პროექტის სტადია	თარიღი	13.07.2022
--------------------	--------	------------

კარავს მფლანის ვერანა V  
სართულზე  
შეთანხმებული ვარიანტი  
ლოკაცია ღიღოში
