


ქინვალის ადმონისტრაციული (ს.კ. 71.52.05.450. 09(4)) შენობის ოთახების რემონტი




2022 ივლისი

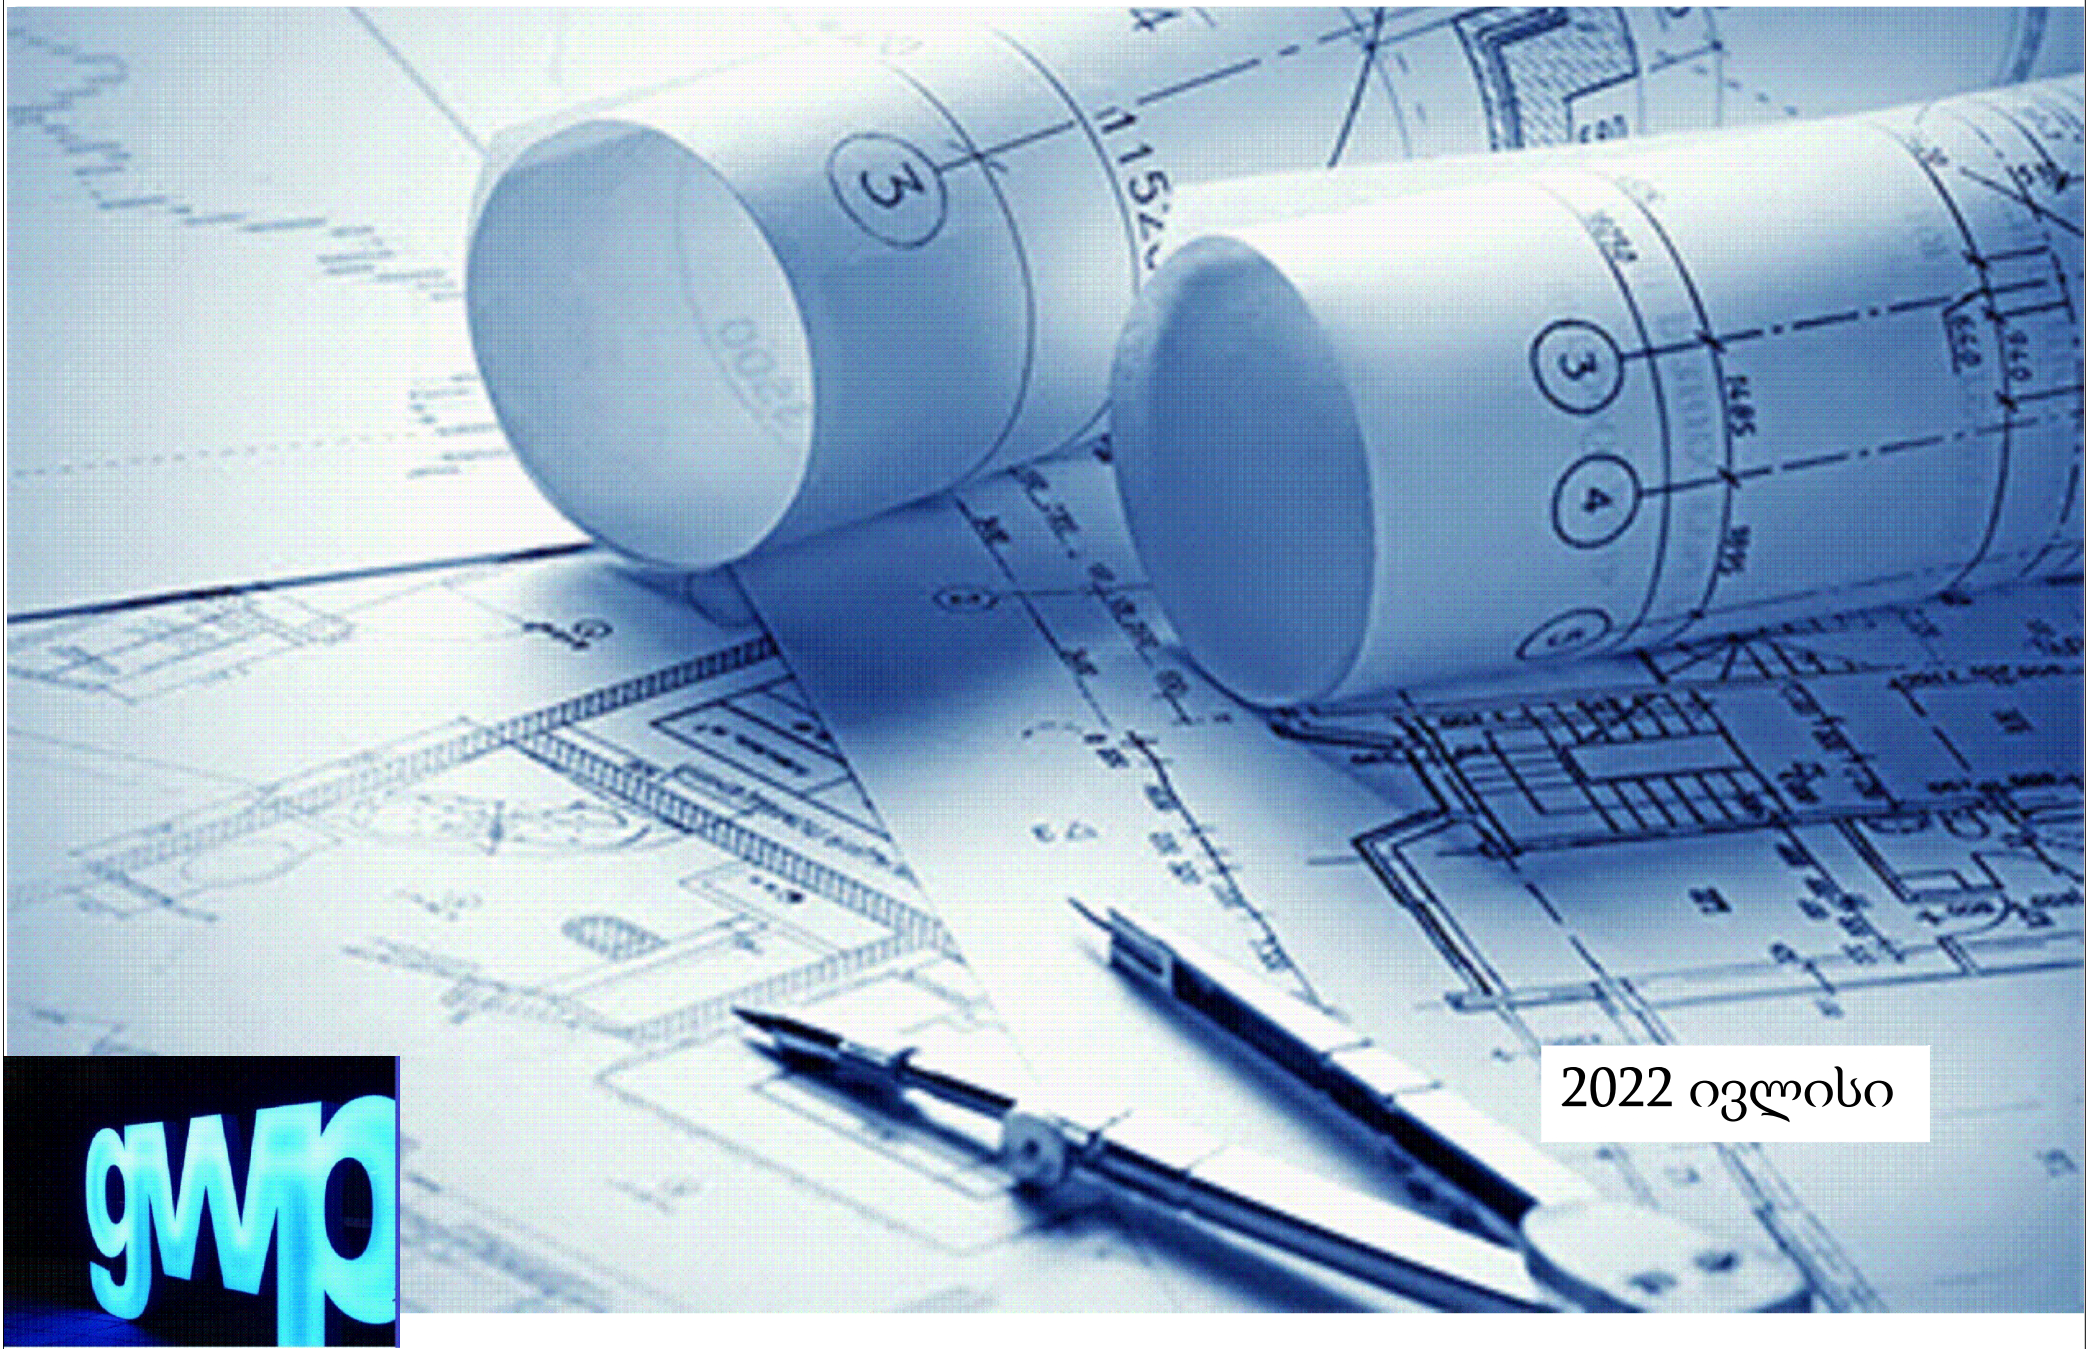

## ს ა რ ჩ ე ვ ი

აღნიშვნა	დასახელება	ფურც.№
1	სარჩევი	ას-1
2	განმარტებითი ბარეთი	ას-2
3	სიტუაციური გეგმა	ას-3
4	ადმინისტრაციულ შენობაში სარემონტო ოთახების განთავსების სექმატური გეგმა	ას-4
5	II სართული, №1 - ელექტრიკოსების ოთახი	ას-5
6	II სართული, №2 - ძველი კავშირგაბმულობის ოთახი	ას-6
7	III სართული, №3 - სამეურნეო ნაწილის ოთახი	ას-7
8	სამუშაოთა მოცულობები	ას-8
9	სამუშაოთა მოცულობები	ას-9
10	სამუშაოთა მოცულობები	ას-10
11	სამუშაოთა მოცულობები	ას-11
12	სამუშაოთა მოცულობები	ას-12



დამკვეთი №: IC22-  
წყლის მოპოვების დეპარტამენტი

შემსრულებელი:  
ტექნიკური ესპერტიზისა და პროექტირების დეპარტამენტი

პროექტის დასახელება:  
სამგორის საფილტრე სადგურის I, II, III რიგის საფილტრე ნაგებობების და მათთან მილიანიზაში არსებული სამიზერო და შეკვრები კამერების სარემონტო სამუშაოები.

პროექტი მოამზადა:  
იოსებ ჯარიძე

პროექტი შეამოწმა:  
მარინა ნაცვლიშვილი

თარიღი: ივნისი, 2022

**სარჩევი**

მასშტაბი	ფურცელი	ფურცლები
	ას-1	12

## განმარტებითი ბარათი

წინამდებარე პროექტი დამუშავებულია კომპანია შ.პ.ს. „ჯორჯიან უოთერ ენდ ფაუერის“ სტრუქტურული ერთეულის - ტექნიკური ექსპერტიზისა და პროექტირების დეპარტამენტის მიერ, ამავე კომპანიის ელექტრო ენერჯის წარმოების დეპარტამენტის ტექნიკური დავალების საფუძველზე. პროექტი ითვალისწინებს დუშეთის რაიონის დაბა ჟინვალში შ.პ.ს „ჯორჯიან უოთერ ენდ ფაუერის“ საკუთრებაში არსებულ მიწის ნაკვეთზე (ს/კ: 71.52.05.450) მდებარე ადმინისტრაციულ შენობაში განთავსებულ ოთახების სარემონტო სამუშაოებს. საპროექტო დოკუმენტაციაში გამოყენებული თითოეული ტექნიკური გადაწყვეტილება მიღებულია საქართველოში მოქმედი სამშენებლო ნორმებისა და წესების შესაბამისად.

საპროექტო ობიექტი წარმოადგენს ადმინისტრაციულ შენობაში მოთავსებულ - №1 - ელექტრიკოსების, №2 - ძველი კავშირგაბმულობის და №3 - სამეურნეო ნაწილის გასარემონტებელ ოთახებს შემდეგი სარემონტო სამუშაოებით:

იატაკის, კედლების, სვეტების, რიგელების და ჭერის გამოცვლა-განახლებითი სამუშაოები. აგრეთვე გათვალისწინებულია ამორტიზებული კარების და ფარდა-ჟალუზების გამოცვლა, მწერდამცავი ბადეების შექმნა - მონტაჟით.



დამკვეთი №: IC22-

წყლის მოპოვების დეპარტამენტი

შემსრულებელი:

ტექნიკური ექსპერტიზისა და პროექტირების დეპარტამენტი

პროექტის დასახელება:

სამგორის საფილტრე სადგურის I, II, III რიგის საფილტრე ნაგებობების და მათთან მოლიანობაში არსებული სამიზერო და შეკრები კამერების სარემონტო სამუშაოები.

პროექტი მოამზადა:

იოსებ ზარიძე

პროექტი შეამოწმა:

მარინა ნაცვლიშვილი

თარიღი: ივნისი, 2022

განმარტებითი ბარათი

მასშტაბი	ფურცელი	ფურცლები
	ას-2	12

# სიტუაციური გეგმა

მ - 1:5 000



დამკვეთი №: IC22-

წყლის მოპოვების დეპარტამენტი

შემსრულებელი:

ტექნიკური ესპერტისა და პროექტირების დეპარტამენტი

პროექტის დასახელება:

სამგორის საფილტრე სადგურის I, II, III რიგის საფილტრე ნაგებობების და მათთან მილიანობაში არსებული სამიბერო და შექვრები კამერების სარემონტო სამუშაოები.

პროექტი მოამზადა:

იოსებ ზარიძე

პროექტი შეამოწმა:

მარინა ნაცვლიშვილი

თარიღი: ივნისი, 2022

სიტუაციური გეგმა

მასშტაბი	ფურცელი	ფურცლები
1:5 000	ას-3	12

ადმინისტრაციულ შენობაში სარემონტო ოთახების  
განთავსების სქემატური გეგმა  
მ - 1:500



დამკვეთი №: IC22-  
წყლის მოპოვების დეპარტამენტი

შემსრულებელი:  
ტექნიკური ექსპერტიზისა და  
პროექტირების დეპარტამენტი

პროექტის დასახელება:  
სამგორის საფილტრე სადგურის I, II, III  
რიგის საფილტრე ნაგებობების და  
მათთან მოლიანობაში არსებული  
სამიბერო და შეკვრები კამერების  
სარემონტო სამუშაოები.

პროექტი მოამზადა:  
იოსებ ზარიძე


პროექტი შეამოწმა:  
მარინა ნაცვლიშვილი

თარიღი: ივნისი, 2022

ადმინისტრაციულ შენობაში  
სარემონტო ოთახების  
განთავსების სქემატური გეგმა

მასშტაბი	ფურცელი	ფურცლები
1:500	ას-4	12

II სართული, №1 - ელექტროსეგმის ოთახი  
 მ - 1:50

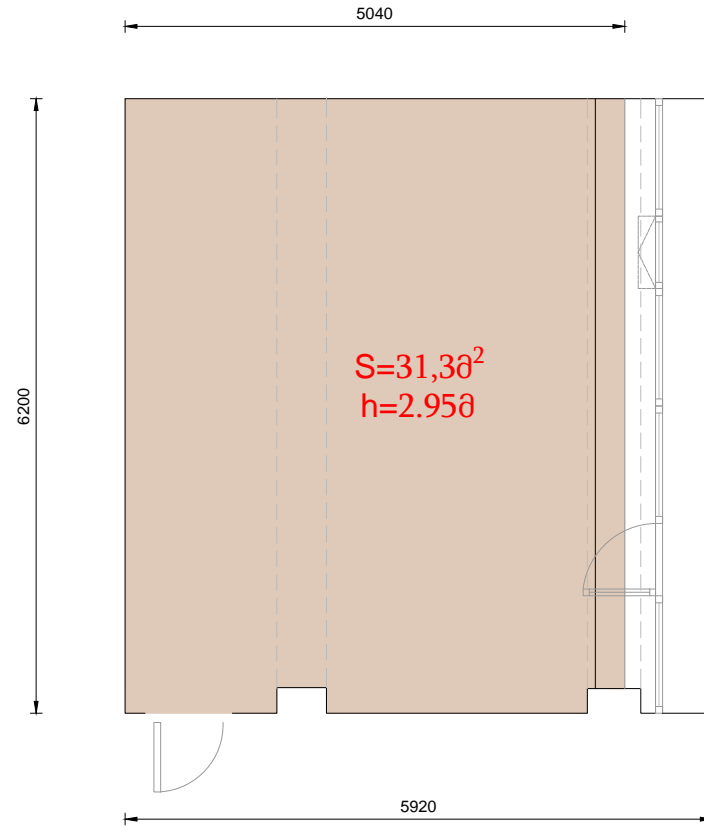

დამკვეთი №: IC22-

წყლის მოპოვების დეპარტამენტი

შემსრულებელი:

ტექნიკური ესპერტიზისა და პროექტირების დეპარტამენტი

პროექტის დასახელება:

სამგორის საფილტრე სადგურის I, II, III რიგის საფილტრე ნაგებობების და მათთან მოლიანობაში არსებული სამიზერო და შექვრები კამერების სარემონტო სამუშაოები.

პროექტი მოამზადა:

იოსებ ზარიძე

პროექტი შეამოწმა:


მარინა ნაცვლიშვილი

თარიღი: ივნისი, 2022

II სართული, №1 -  
 ელექტროსეგმის ოთახი

მასშტაბი	ფურცელი	ფურცლები
1:50	ას-5	12

II სართული, №2 - ძველი კავშირგაბმულობის ოთახი  
მ - 1:50

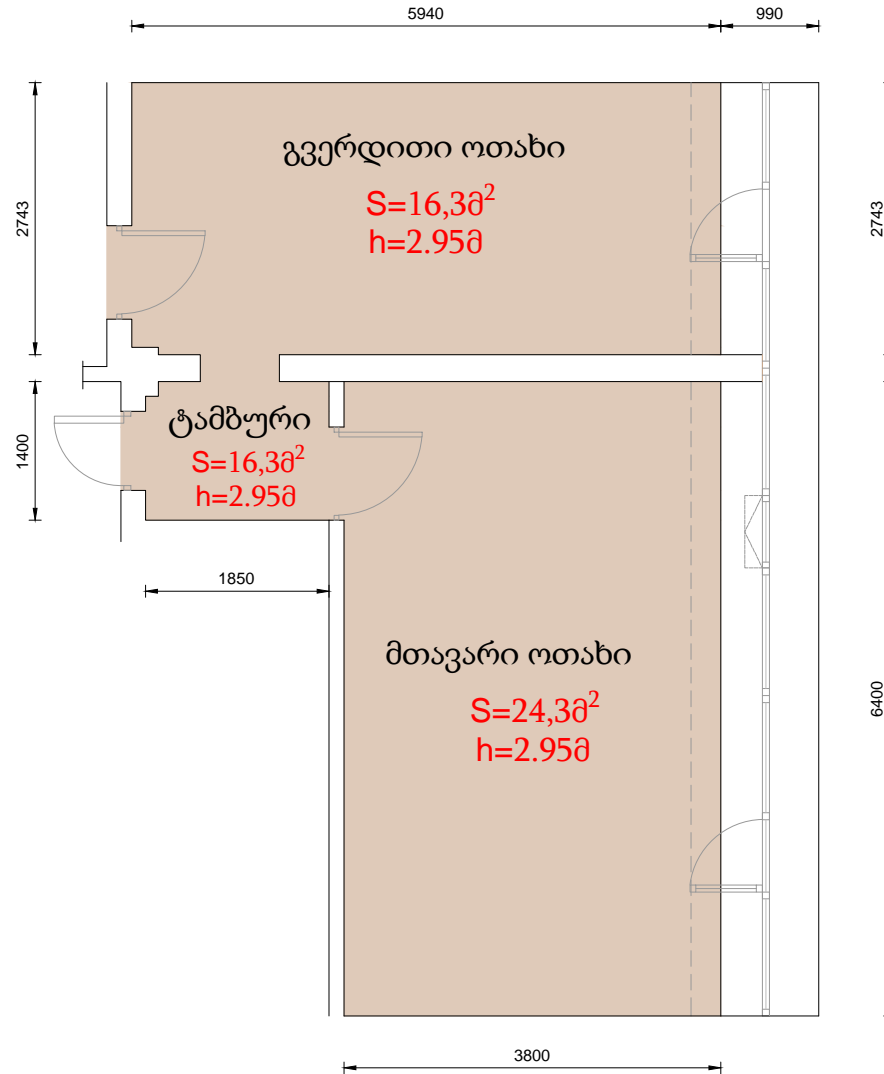

დამკვეთი №: IC22-

წყლის მოპოვების დეპარტამენტი

შემსრულებელი:

ტექნიკური ესპერტიზისა და პროექტირების დეპარტამენტი

პროექტის დასახელება:

სამგორის საფილტრე სადგურის I, II, III რიგის საფილტრე ნაგებობების და მათთან მოლიანობაში არსებული სამიბერო და შექვრები კამერების სარემონტო სამუშაოები.

პროექტი მოამზადა:

იოსებ ზარიძე

პროექტი შეამოწმა:


მარინა ნაცვლიშვილი

თარიღი: ივნისი, 2022

II სართული, №2 - ძველი კავშირგაბმულობის ოთახი

მასშტაბი	ფურცელი	ფურცლები
1:50	ას-6	12

III სართული, №3 - სამეურნეო ნაწილის ოთახი  
 მ - 1:50

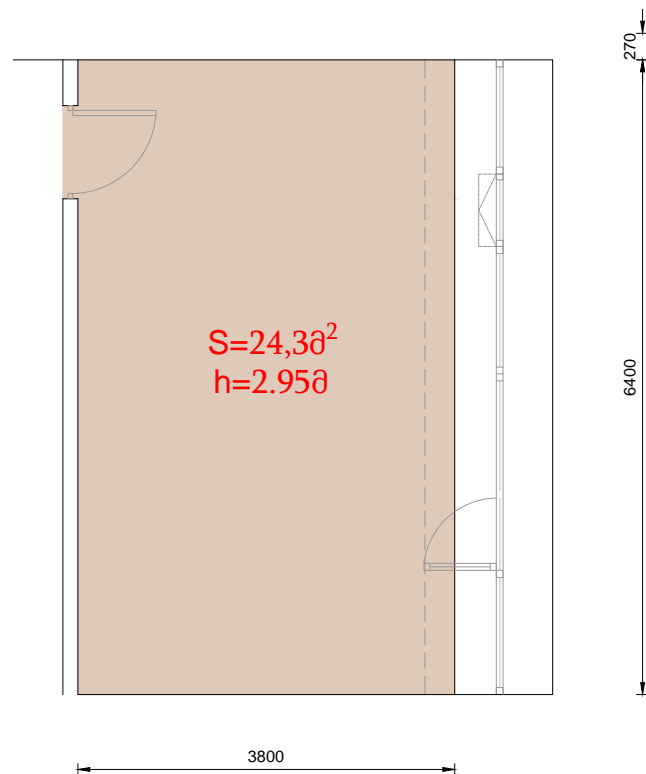

დამკვეთი №: IC22-  
 წყლის მოპოვების დეპარტამენტი

შემსრულებელი:  
 ტექნიკური ესპერტისა და  
 პროექტირების დეპარტამენტი

პროექტის დასახელება:  
 სამგორის საფილტრე სადგურის I, II, III  
 რიგის საფილტრე ნაგებობების და  
 მათთან მოლიანობაში არსებული  
 სამიზერო და შექცვები კამერების  
 სარემონტო სამუშაოები.

პროექტი მოამზადა:  
 იოსებ ზარიძე

პროექტი შეამოწმა:  
 მარინა ნაცვლიშვილი

თარიღი: ივნისი, 2022

III სართული, №3 -  
 სამეურნეო ნაწილის ოთახი

მასშტაბი	ფურცელი	ფურცლები
1:50	ას-7	12



**ქინვალის ადმინისტრაციული შენობის სარემონტო სამუშაოები**  
(ს.კ. 71.52.05.450)

**სამუშაოთა მოცულობები.**

**სამშენებლო ნაწილი.**

<b>II სართული - ელექტრიკოსების ოთახი</b>				
<b>იატაკი</b>				
1	ხის არშიის (პლინტუსი) მოხსნა.	გრძ.მ	22.5	
2	ხის ფიგრების (S 40 მმ) აყრა.	მ <sup>2</sup>	31.2	
3	მეტლახის იატაკის მოწყობა.	მ <sup>2</sup>	31.2	
3.1	მეტლახის არშიის (პლინტუსი h100 მმ) მოწყობა.	გრძ.მ	22.5	
<b>კედლები</b>				
1	კედლების ჩამოფხეკვა.	მ <sup>2</sup>	44.4	
1.1	შეფითხენა-დაზუმფარება.	მ <sup>2</sup>	44.4	
1.2	დაგრუნტვა და წყალემულსის საღებავით შეღებვა ორჯერ.	მ <sup>2</sup>	44.4	ფერი შეთანხმდეს დამკვეთთან
<b>ფანჯრები</b>				
1	ფანჯრის რაფის გაფხეკვა.	მ <sup>2</sup>	6.2	
1.1	შეფითხენა-დაზუმფარება.	მ <sup>2</sup>	6.2	
1.2	დაგრუნტვა და წყალემულსის საღებავით შეღებვა ორჯერ.	მ <sup>2</sup>	6.2	
2	ფანჯრის გარეთა უჟანგავი ფოლადის ფურცლის (δ=0.5მმ) ფართუკის მოხსნა.	მ <sup>2</sup>	3.5	
3	ფანჯრის გარეთა დაფერილი ფოლადის ფურცლის (δ=0.5მმ) ფართუკის მოწყობა.	მ <sup>2</sup>	3.5	ფერი შეთანხმდეს დამკვეთთან
4	მოსასხნელი მწერდამცავი ბადის (850*1400) შექმენა-მონტაჟი. ზომები დაზუსტდეს ადგილზე.	ც/მ <sup>2</sup>	2/2.4	ორივეს ფართი
5	ფანჯრის ჟალუზების(ასაწვეი) შექმენა - მონტაჟი. ზომები დაზუსტდეს ადგილზე.	მ <sup>2</sup>	9.3	
<b>სვეტები</b>				
1	სვეტის ჩამოფხეკვა.	მ <sup>2</sup>	5.4	
2	სვეტის შეფითხენა-დაზუმფარება.	მ <sup>2</sup>	5.4	
2.1	დაგრუნტვა და წყალემულსის საღებავით შეღებვა ორჯერ.	მ <sup>2</sup>	5.4	
<b>რიგელი</b>				
1	რიგელის ჩამოფხეკვა.	მ <sup>2</sup>	17.4	
2	რიგელის შეფითხენა-დაზუმფარება.	მ <sup>2</sup>	17.4	
2.1	დაგრუნტვა და თეთრი ფერის წყალემულსის საღებავით შეღებვა ორჯერ.	მ <sup>2</sup>	17.4	
<b>ჭერი</b>				
1	ჭერის ჩამოფხეკვა.	მ <sup>2</sup>	26.40	
2	ჭერის შეფითხენა-დაზუმფარება.	მ <sup>2</sup>	26.40	
2.1	დაგრუნტვა და თეთრი ფერის წყალემულსის საღებავით შეღებვა ორჯერ.	მ <sup>2</sup>	26.40	
<b>კონდენციონერი</b>				
1	ზაფხული-ზამთრის კონდენციონერი 12 000 BTU - ის შექმენა მონტაჟი.	ც	1	



დამკვეთი №: IC22-  
წყლის მოპოვების დეპარტამენტი

შემსრულებელი:  
ტექნიკური ესპერტიზისა და პროექტირების დეპარტამენტი

პროექტის დასახელება:  
სამგორის საფილტრე სადგურის I, II, III რიგის საფილტრე ნაგებობების და მათთან მილიანიზაში არსებული სამიბერო და შეკრები კამერების სარემონტო სამუშაოები.

პროექტი მოამზადა:  
იოსებ ზარიძე

პროექტი შეამოწმა:  
მარინა ნაცვლიშვილი

თარიღი: ივნისი, 2022

**სამუშაოთა მოცულობები**

მასშტაბი	ფურცელი	ფურცლები
	ას-8	12

II სართული - ძველი კავშირგაბმულობის ოთახი			
ტამბური			
იატაკი			
1	ძველი ამორტიზებული ხის არშიის(პლინტუსის) მოხსნა.	გრძ.მ	5.24
2	ძველი ამორტიზებული ხის პარკეტის აყრა.	მ <sup>2</sup>	2.74
3	მეტლახის იატაკის მოწყობა.	მ <sup>2</sup>	2.74
3.1	მეტლახის არშიის (პლინტუსი h100 მმ) მოწყობა.	გრძ.მ	5.24
კედლები			
1	კედლებიდან დაზიანებული და ამორტიზებული ნაღესის მოხსნა.	მ <sup>2</sup>	8.3
2	დაგრუნტვა და შელესვა ქვიშაცემენტის ხსნარით.	მ <sup>2</sup>	8.3
3	შეფითვნა - დაზუმფარება, დაგრუნტვა და წყალემულსის საღებავით შეღებვა ორჯერ.	მ <sup>2</sup>	8.3
			ფერი შეთანხმდეს დამკვეთთან
სვეტი			
1	სვეტის ჩამოფხეკვა.	მ <sup>2</sup>	1.25
2	სვეტის შეფითვნა-დაზუმფარება.	მ <sup>2</sup>	1.25
2.1	დაგრუნტვა და წყალემულსის საღებავით შეღებვა ორჯერ.	მ <sup>2</sup>	1.25
რიგელი			
1	რიგელის ჩამოფხეკვა.	მ <sup>2</sup>	2.5
2	რიგელის შეფითვნა-დაზუმფარება.	მ <sup>2</sup>	2.5
2.1	დაგრუნტვა და თეთრი ფერის წყალემულსის საღებავით შეღებვა ორჯერ.	მ <sup>2</sup>	2.5
ჭერი			
1	ჭერის ჩამოფხეკვა.	მ <sup>2</sup>	2.04
2	ჭერის შეფითვნა-დაზუმფარება.	მ <sup>2</sup>	2.04
2.1	დაგრუნტვა და თეთრი ფერის წყალემულსის საღებავით შეღებვა ორჯერ.	მ <sup>2</sup>	2.04



დამკვეთი №: IC22-

წყლის მოპოვების დეპარტამენტი

შემსრულებელი:

ტექნიკური ესპერტისა და პროექტირების დეპარტამენტი

პროექტის დასახელება:

სამგორის საფილტრე სადგურის I, II, III რიგის საფილტრე ნაგებობების და მათთან მილიანობაში არსებული სამიზრო და შექვრები კამერების სარემონტო სამუშაოები.

პროექტი მოამზადა:

იოსებ ზარიძე

პროექტი შეამოწმა:


მარინა ნაცვლიშვილი

თარიღი: ივნისი, 2022

სამუშაოთა მოცულობები

მასშტაბი	ფურცელი	ფურცლები
	ას-9	12

ძირითადი ოთახი				
იატაკი				
1	ძველი ამორტიზებული ხის არშიის(პლინტუსის) მოხსნა.	გრძ.მ	19.00	
2	ძველი ამორტიზებული ხის პარკეტის აყრა.	მ <sup>2</sup>	24.32	
3	მეტლახის იატაკის მოწყობა.	მ <sup>2</sup>	24.32	
3.1	მეტლახის არშიის (პლინტუსი h100 მმ) მოწყობა.	გრძ.მ	19.00	
კედლები				
1	კედლებიდან დაზიანებული და ამორტიზებული ნაღესის მოხსნა.	მ <sup>2</sup>	29.65	
2	დაგრუნტვა და შელესვა ქვიშაცემენტის ხსნარით.	მ <sup>2</sup>	29.65	
3	შეფითხვნა - დაზუმფარება, დაგრუნტვა და წყალმულისის საღებავით შეღებვა ორჯერ.	მ <sup>2</sup>	29.65	ფერი შეთანხმდეს დამკვეთთან
ფანჯრები				
1	ფანჯრის რაფის გაფხეკვა.	მ <sup>2</sup>	6.2	
1.1	შეფითხვნა-დაზუმფარება.	მ <sup>2</sup>	6.2	
1.2	დაგრუნტვა და წყალმულისის საღებავით შეღებვა ორჯერ.	მ <sup>2</sup>	6.2	
2	ფანჯრის გარეთა უჟანგავი ფოლადის ფურცლის (δ=0.5მმ) ფართუკის მოხსნა.	მ <sup>2</sup>	3.5	
3	ფანჯრის გარეთა დაფერილი ფოლადის ფურცლის (δ=0.5მმ) ფართუკის მოწყობა.	მ <sup>2</sup>	3.5	ფერი შეთანხმდეს დამკვეთთან
4	მოსასხნელი მწერდამცავი ბადის (850*1400) შექმნა-მონტაჟი. ზომები დაზუსტდეს ადგილზე.	ც/მ <sup>2</sup>	2/2.4	ორივეს ფართი
5	ფანჯრის ჟალუზების(ასაწევი) შექმნა - მონტაჟი. ზომები დაზუსტდეს ადგილზე.	მ <sup>2</sup>	10.24	
სვეტი				
1	სვეტის ჩამოფხეკვა.	მ <sup>2</sup>	3.4	
2	სვეტის შეფითხვნა-დაზუმფარება.	მ <sup>2</sup>	3.4	
2.1	დაგრუნტვა და წყალმულისის საღებავით შეღებვა ორჯერ.	მ <sup>2</sup>	3.4	
რიგელი				
1	რიგელის ჩამოფხეკვა.	მ <sup>2</sup>	2.3	
2	რიგელის შეფითხვნა-დაზუმფარება.	მ <sup>2</sup>	2.3	
2.1	დაგრუნტვა და თეთრი ფერის წყალმულისის საღებავით შეღებვა ორჯერ.	მ <sup>2</sup>	2.3	
ჭერი				
1	ჭერიდან ნაღესის მოხსნა.	მ <sup>2</sup>	24.32	
2	ჭერის შეფითხვნა-დაზუმფარება.	მ <sup>2</sup>	24.32	
2.1	დაგრუნტვა და თეთრი ფერის წყალმულისის საღებავით შეღებვა ორჯერ.	მ <sup>2</sup>	24.32	
კარები				
1	ძველი ხის კარების დემონტაჟი.	ც/მ <sup>2</sup>	1/2.1	
2	ახალი მდფ-ის ტიპის კარების შექმნა მონტაჟი.	ც/მ <sup>2</sup>	1/2.1	
კონდენციონერი				
1	ზაფხული-ზამთრის კონდენციონერი 9 000 BTU - ის შექმნა მონტაჟი.	ც	1	



დამკვეთი №: IC22-  
წყლის მოპოვების დეპარტამენტი

შემსრულებელი:  
ტექნიკური ესპერტოზისა და პროექტირების დეპარტამენტი

პროექტის დასახელება:  
სამგორის საფილტრე სადგურის I, II, III რიგის საფილტრე ნაგებობების და მათთან მოლიანობაში არსებული სამიბერო და შემკრები კამერების სარემონტო სამუშაოები.

პროექტი მოამზადა:  
იოსებ ზარიძე


პროექტი შეამოწმა:  
მარინა ნაცვლოშვილი

თარიღი: ივნისი, 2022

სამუშაოთა მოცულობები

მასშტაბი	ფურცელი	ფურცლები
	ას-10	12

გვერდითი ოთახი				
იატაკი				
1	ძველი ამორტიზებული ხის არშიის(პლინტუსის) მოხსნა.	გრძ.მ	17.80	
2	ძველი ამორტიზებული ხის პარკეტის აყრა.	მ <sup>2</sup>	23	
3	მეტლახის იატაკის მოწყობა.	მ <sup>2</sup>	23	
3.1	მეტლახის არშიის (პლინტუსი h100 მმ) მოწყობა.	გრძ.მ	17.8	
კედლები				
1	კედლებიდან დაზიანებული და ამორტიზებული ნაღესის მოხსნა.	მ <sup>2</sup>	27.8	
2	დაგრუნტვა და შელესვა ქვიშაცემენტის ხსნარით.	მ <sup>2</sup>	27.8	
3	შეფითვნა - დაზუმფარება, დაგრუნტვა და წყალმულისის საღებავით შეღებვა ორჯერ.	მ <sup>2</sup>	27.8	ფერი შეთანხმდეს დამკვეთთან
ფანჯრები				
1	ფანჯრის რაფის გაფხეკვა.	მ <sup>2</sup>	5.8	
1.1	შეფითვნა-დაზუმფარება.	მ <sup>2</sup>	5.8	
1.2	დაგრუნტვა და წყალმულისის საღებავით შეღებვა ორჯერ.	მ <sup>2</sup>	5.8	
2	ფანჯრის გარეთა უჟანგავი ფოლადის ფურცლის (δ=0.5მმ) ფართუკის მოხსნა.	მ <sup>2</sup>	3.3	
3	ფანჯრის გარეთა დაფერილი ფოლადის ფურცლის (δ=0.5მმ) ფართუკის მოწყობა.	მ <sup>2</sup>	3.3	ფერი შეთანხმდეს დამკვეთთან
4	მოსახსნელი მწერდამცავი ბადის (850*1400) შექმნა-მონტაჟი. ზომები დაზუსტდეს ადგილზე.	ც/მ <sup>2</sup>	1/1.2	
5	ფანჯრის ქალაქების(ასაწევი) შექმნა - მონტაჟი. ზომები დაზუსტდეს ადგილზე.	მ <sup>2</sup>	4.4	
სვეტი				
1	სვეტის ჩამოფხეკვა.	მ <sup>2</sup>	3.2	
2	სვეტის შეფითვნა-დაზუმფარება.	მ <sup>2</sup>	3.2	
2.1	დაგრუნტვა და წყალმულისის საღებავით შეღებვა ორჯერ.	მ <sup>2</sup>	3.2	
რიგელი				
1	რიგელის ჩამოფხეკვა.	მ <sup>2</sup>	2.2	
2	რიგელის შეფითვნა-დაზუმფარება.	მ <sup>2</sup>	2.2	
2.1	დაგრუნტვა და თეთრი ფერის წყალმულისის საღებავით შეღებვა ორჯერ.	მ <sup>2</sup>	2.2	
ჭერი				
1	ჭერიდან ნაღესის მოხსნა.	მ <sup>2</sup>	23.00	
2	ჭერის შეფითვნა-დაზუმფარება.	მ <sup>2</sup>	23.00	
2.1	დაგრუნტვა და თეთრი ფერის წყალმულისის საღებავით შეღებვა ორჯერ.	მ <sup>2</sup>	23.00	
კარები				
1	ძველი ხის კარების დემონტაჟი.	ც/მ <sup>2</sup>	1/2.1	
2	ახალი მდფ-ის ტიპის კარების შექმნა მონტაჟი.	ც/მ <sup>2</sup>	1/2.1	
კონდენციონერი				
1	ზაფხული-ზამთრის კონდენციონერი 9 000 BTU - ის შექმნა მონტაჟი.	ც	1	



დამკვეთი №: IC22-  
წყლის მოპოვების დეპარტამენტი

შემსრულებელი:  
ტექნიკური ესპერტოზისა და პროექტირების დეპარტამენტი

პროექტის დასახელება:  
სამგორის საფილტრე სადგურის I, II, III რიგის საფილტრე ნაგებობების და მათთან მილიანობაში არსებული სამიბერო და შექვრები კამერების სარემონტო სამუშაოები.

პროექტი მოამზადა:  
იოსებ ზარიძე

პროექტი შეამოწმა:  
მარინა ნაცვლოშვილი

თარიღი: ივნისი, 2022

სამუშაოთა მოცულობები

მასშტაბი	ფურცელი	ფურცლები
	ას-11	12

III სართული - სამეურნეო ოთახი				
<b>იატაკი</b>				
1	ხის პარკეტის მოხვეწა და ლაკის წასმა.	მ <sup>2</sup>	24.30	
<b>ჭერი</b>				
1	ჭერიდან თაბაშირმუყაოს ფურცლების მოხსნა მოხსნა.	მ <sup>2</sup>	24.30	
2	ჭერის შეფითხენა-დაზუმფარება.	მ <sup>2</sup>	24.30	
2.1	დაგრუნტვა და თეთრი ფერის წყალემულსიის საღებავით შეღებვა ორჯერ.	მ <sup>2</sup>	24.30	
<b>ფანჯრები</b>				
1	ფანჯრის რაფის გაფხეკვა.	მ <sup>2</sup>	6.2	
1.1	შეფითხენა-დაზუმფარება.	მ <sup>2</sup>	6.2	
1.2	დაგრუნტვა და წყალემულსიის საღებავით შეღებვა ორჯერ.	მ <sup>2</sup>	6.2	
2	ფანჯრის გარეთა უჟანგავი ფოლადის ფურცლის (δ=0.5მმ) ფართუკის მოხსნა.	მ <sup>2</sup>	3.5	
3	ფანჯრის გარეთა დაფერილი ფოლადის ფურცლის (δ=0.5მმ) ფართუკის მოწყობა.	მ <sup>2</sup>	3.5	ფერი შეთანხმდეს დამკვეთთან
4	მოსახსნელი მწერდამცავი ბადის (850*1400) შექმნა-მონტაჟი. ზომები დაზუსტდეს ადგილზე.	ც/მ <sup>2</sup>	2/2.4	ორივეს ფართი
5	ფანჯრის ქალუზების(ასაწევი) შექმნა - მონტაჟი. ზომები დაზუსტდეს ადგილზე.	მ <sup>2</sup>	10.24	
<b>კონდენციონერი</b>				
1	ზაფხული-ზამთრის კონდენციონერი 9 000 BTU - ის შექმნა მონტაჟი.	ც	1	

სამშენებლო ნაგავის დატვირთვა ავტოთვიომცლელზე და  
28კმ მანძილზე გატანა - 5ტ.



დამკვეთი №: IC22-  
წყლის მოპოვების დეპარტამენტი

შემსრულებელი:  
ტექნიკური ესპერტოზისა და პროექტირების დეპარტამენტი

პროექტის დასახელება:  
სამგორის საფილტრე სადგურის I, II, III რიგის საფილტრე ნაგებობების და მათთან მილიანობაში არსებული სამიზერო და შექვრები კამერების სარემონტო სამუშაოები.

პროექტი მოამზადა:  
იოსებ ზარიძე

პროექტი შეამოწმა:  
მარინა ნაცვლიშვილი

თარიღი: ივნისი, 2022

სამუშაოთა მოცულობები

მასშტაბი	ფურცელი	ფურცლები
	ას-12	12