
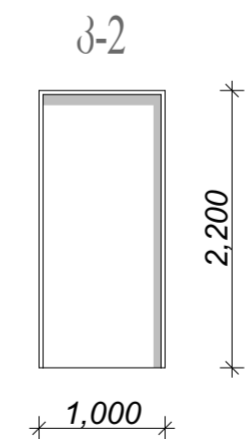


დასახელება	მასალა	რაოდენობა
კ-1	ალუმინის კარი	13
კ-2	ალუმინის კარი	10
ე-1	ალუმინის ვიტრაჟი	7
ე-2	ალუმინის ვიტრაჟი	1
ე-3	ალუმინის ვიტრაჟი	1
ე-4	ალუმინის ვიტრაჟი	7
ე-5	ალუმინის ვიტრაჟი	5
ე-6	ალუმინის ვიტრაჟი	3
ე-7	ალუმინის ვიტრაჟი	5
ე-8	ალუმინის ვიტრაჟი	3
ე-9	ალუმინის ვიტრაჟი	8
ე-10	ალუმინის ვიტრაჟი	1

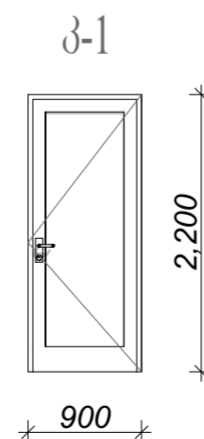

ქმედობები

სავსრულო აღწერა:
 ქ. თბილისი, ნარიშკინის ქუჩა №10
 საა. ხოლო: 01.18.01.002.053

ღამავეთ(ებ):
 შპს. ნალიშკინი-96

შეასრულა: **შ.პ.ს. გრუსია**



ღირებულება: **ბ. მარგალიტი**
 არქიტექტორი: **ა. მახიძე**
 შ. ირავალი: **ბ. იახვიანი**


ქმედობები: **ა. კლინიკის**

ფურცელი: 39
 ფურცლები: 46


ინჟინერი:

მაშაბი: 1:100


იატაკის მოწყობის დეტალი

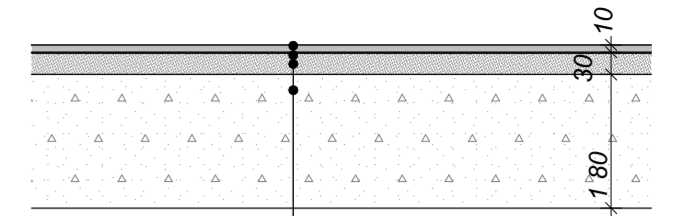

ბეტონის ფილა
 კერამიტის ფილა
 ჰერმეტიკის მოჭიმვა
 წებოცემენტი

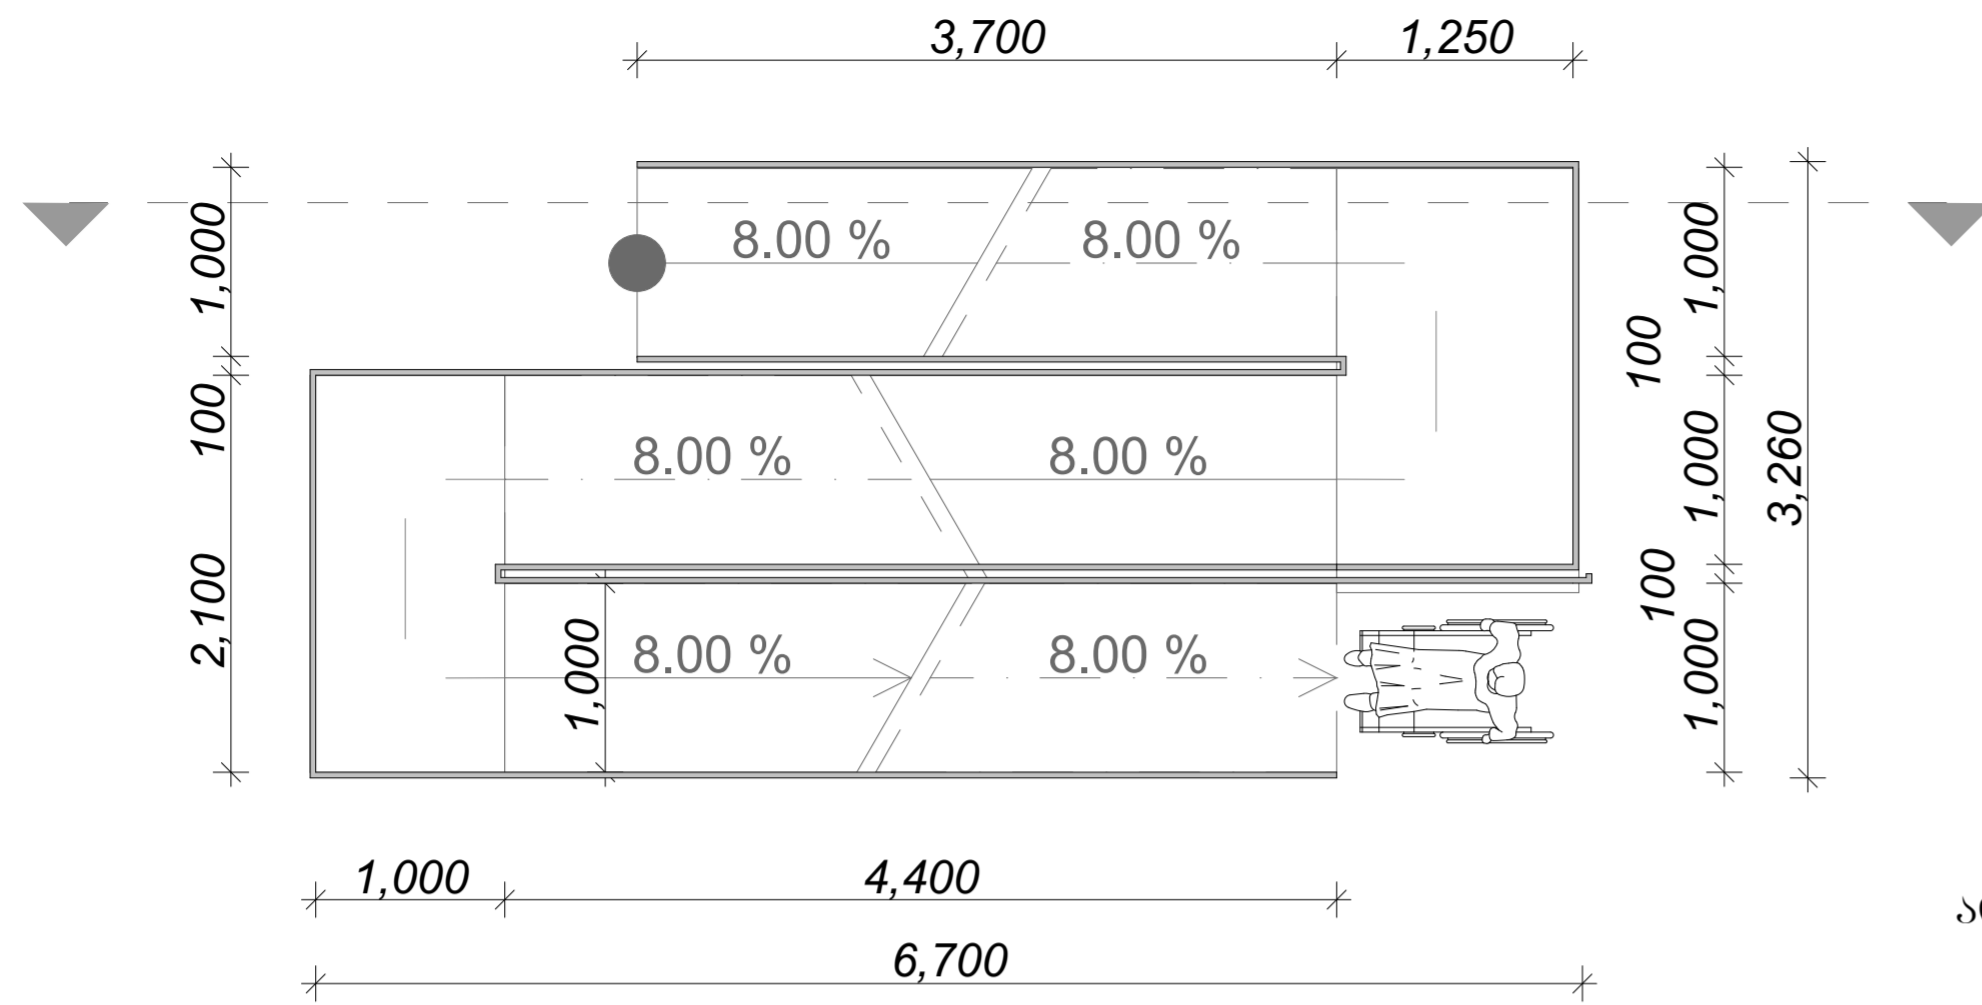


სივანის მოწყობის დეტალი

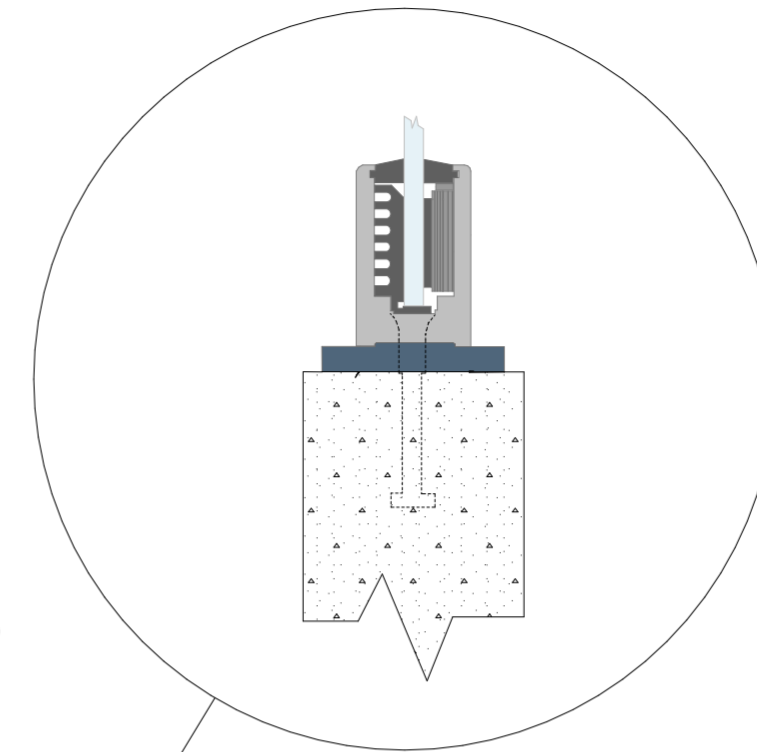


მინის მოაჯირი

ალუმინის ვიტრაჟი

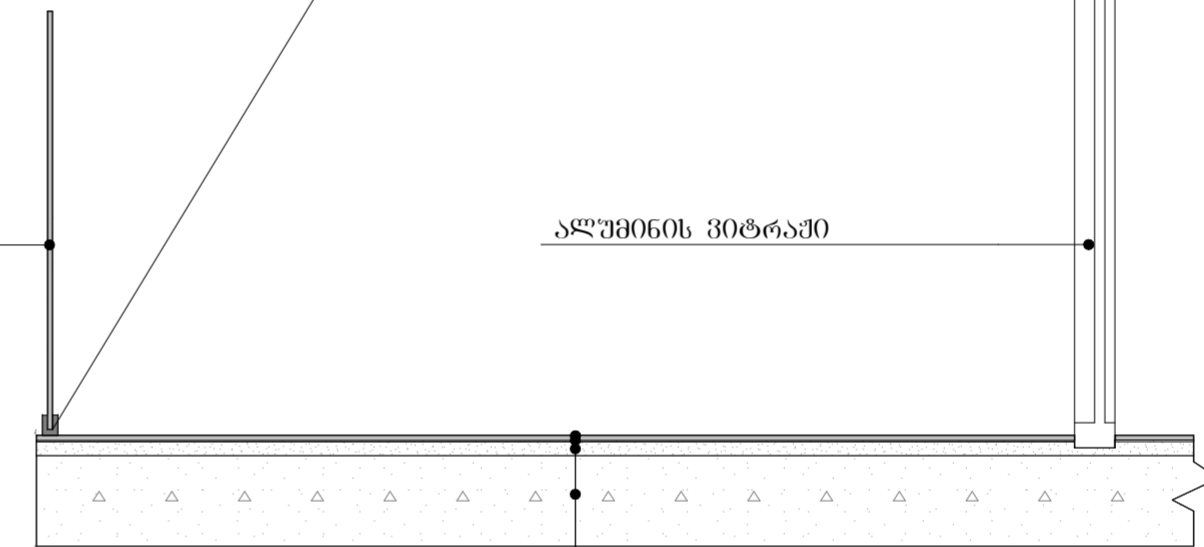

ბეტონის ფილა
 ჰერმეტიკის მოჭიმვა
 წებოცემენტი
 კერამიტის ფილა

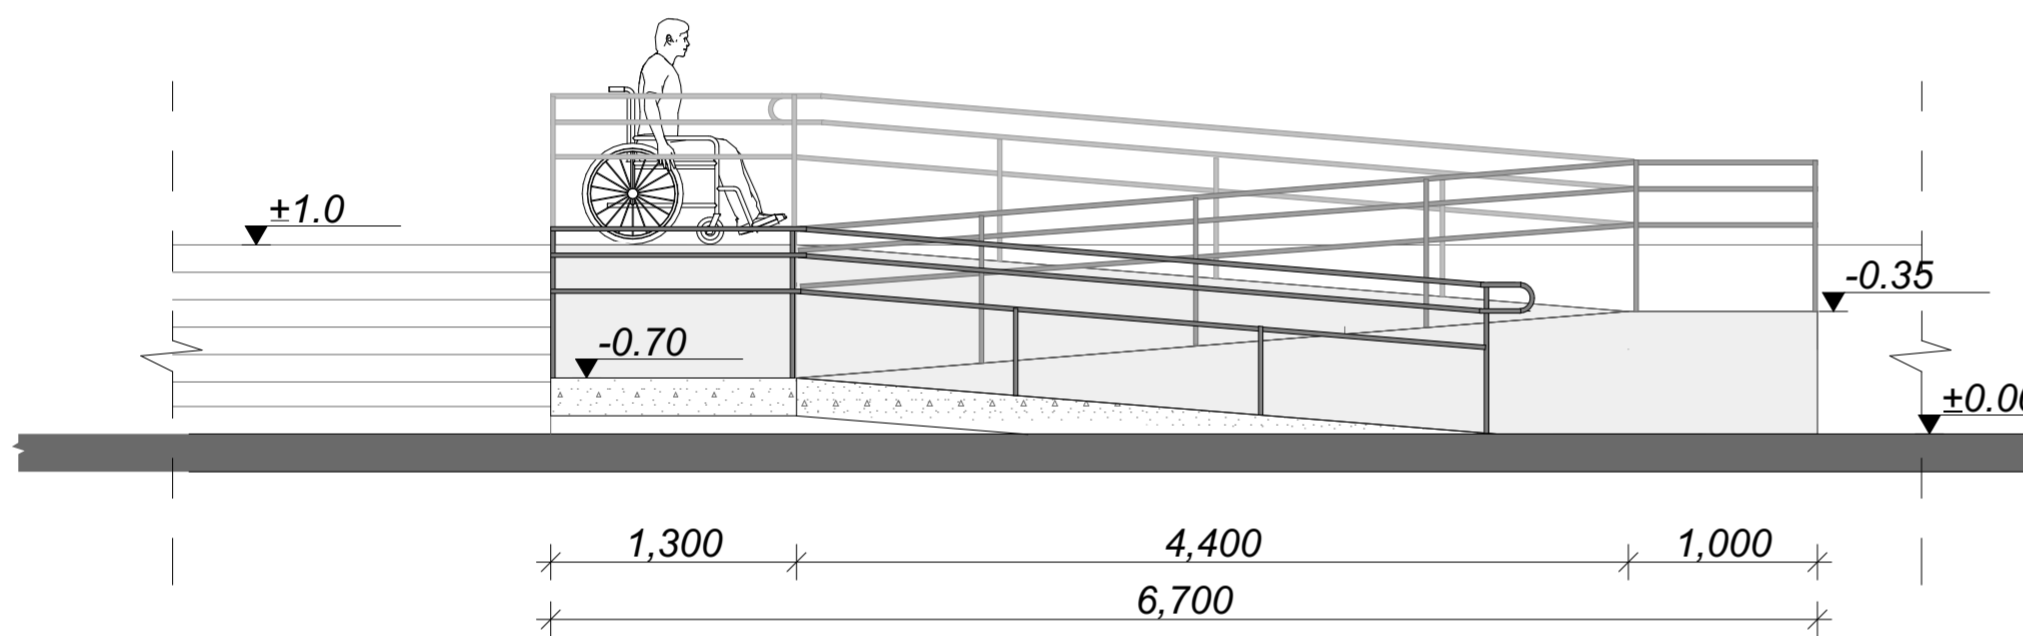

ქსპლიკაცია

საპროექტო აღწერა:
 ქ. თბილისი, ნარიანთის ქუჩა №10
 საბ. ჯოდი: 01.18.01.002.053



დამკვეთი:
 შპს. ნალიანთი-96

შეასრულა: შ.პ.ს. გრუსია

დირექტორი:	ბ. მარგალიტი	ბ. მარგალიტი
არქიტექტორი:	ა. მახიძე	ა. მახიძე
	მ. იოვანიძე	მ. იოვანიძე
ქსპერტი:	ა. კლიაიშვილი	ა. კლიაიშვილი
ფურცელი:	44	
ფურცლები:	46	
ინჟინერი:		

დებულება

მაშაბი: 1:100


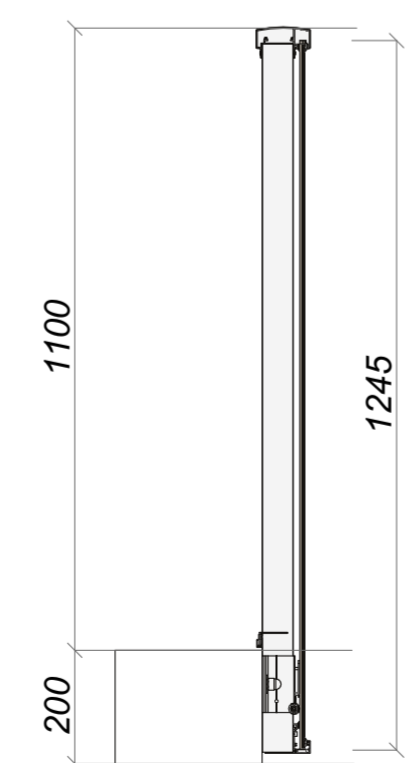
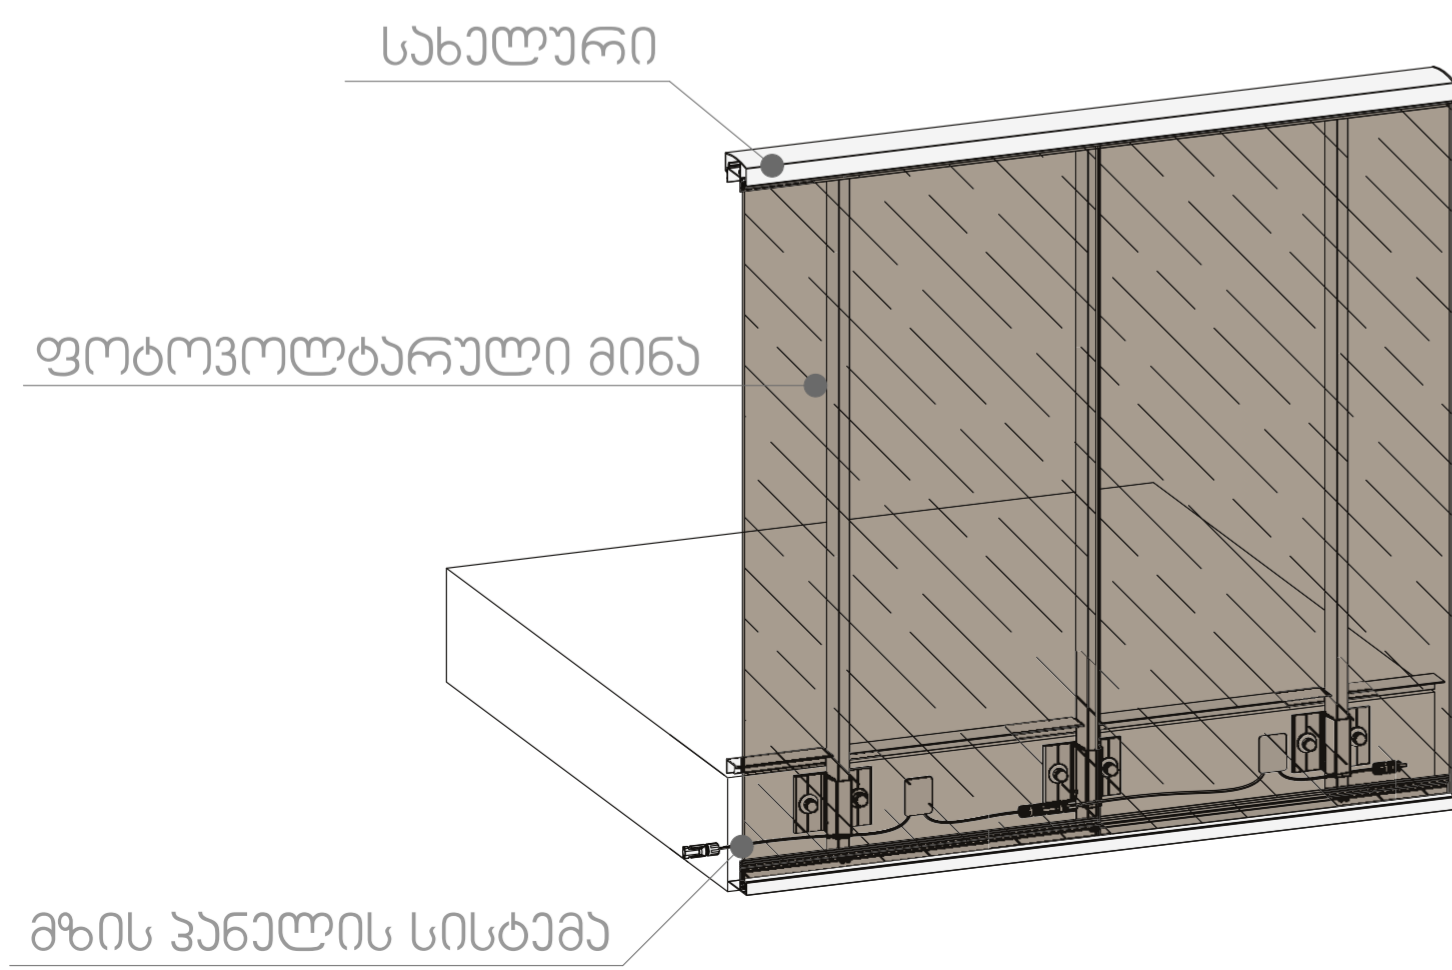


10%-იანი გამჭვირვალობის მაგალითი




- 0%
- 10%
- 20%
- 30%


გამჭვირვალობა

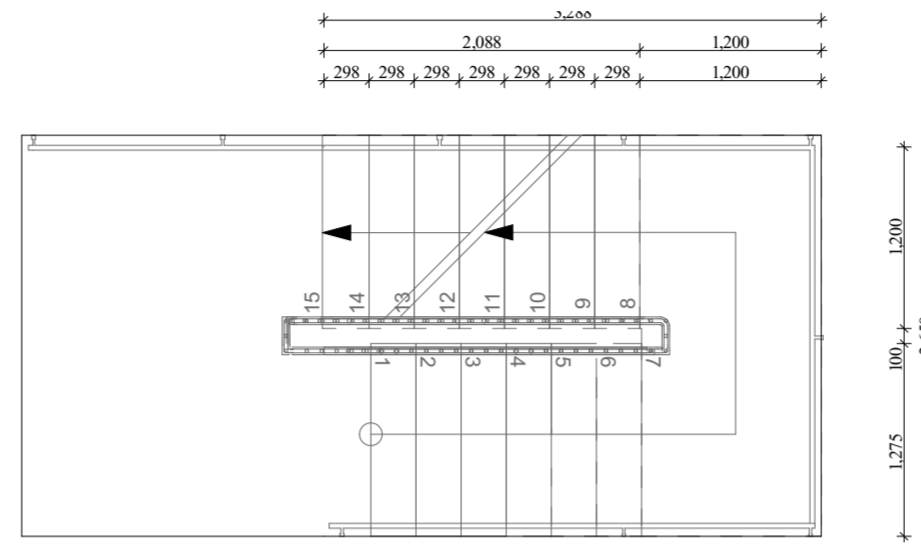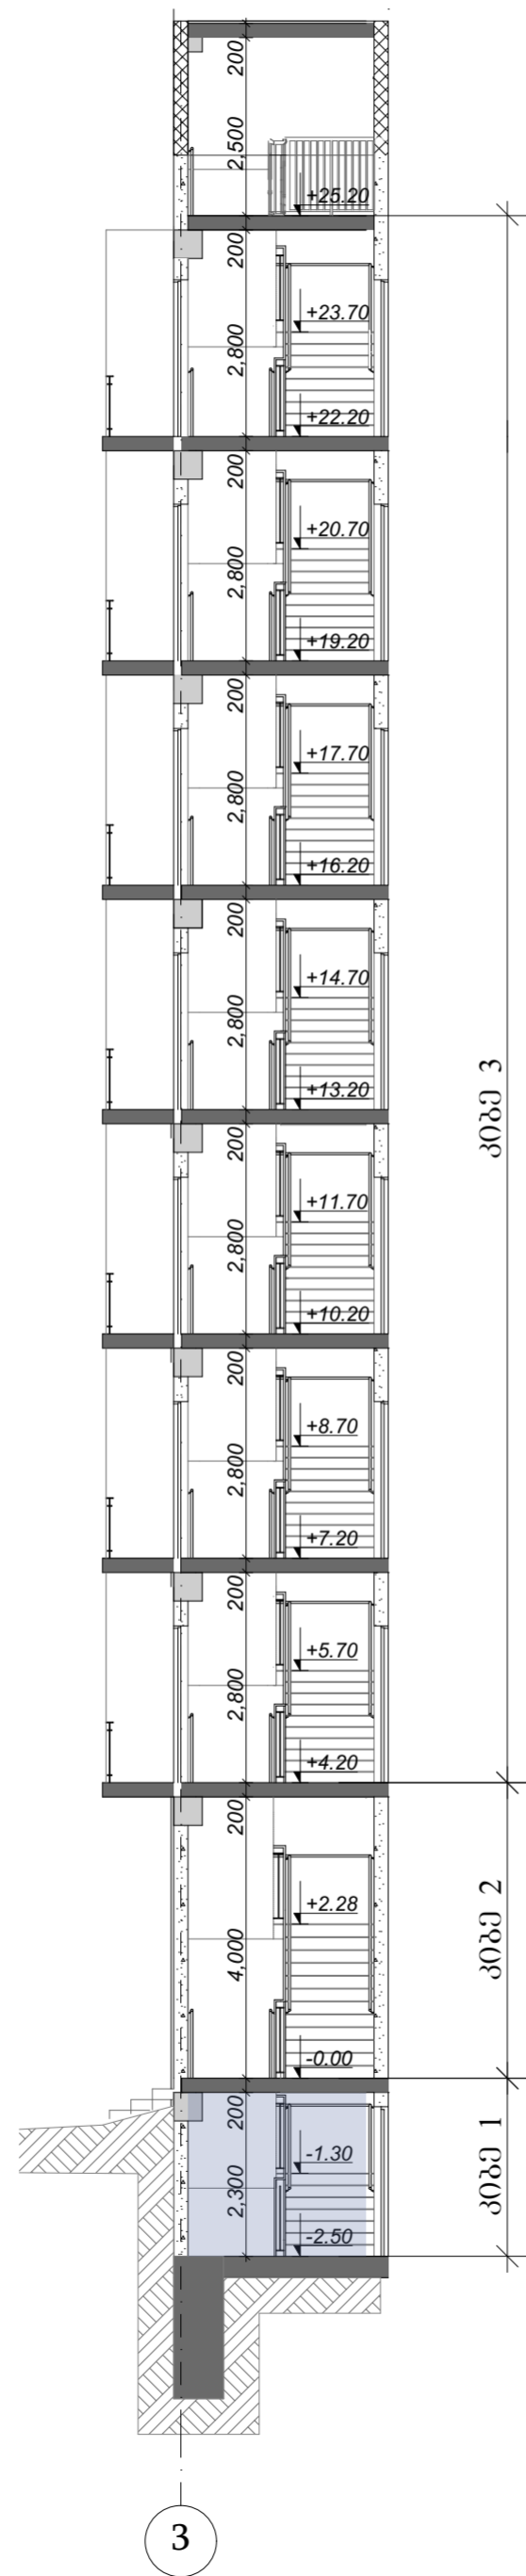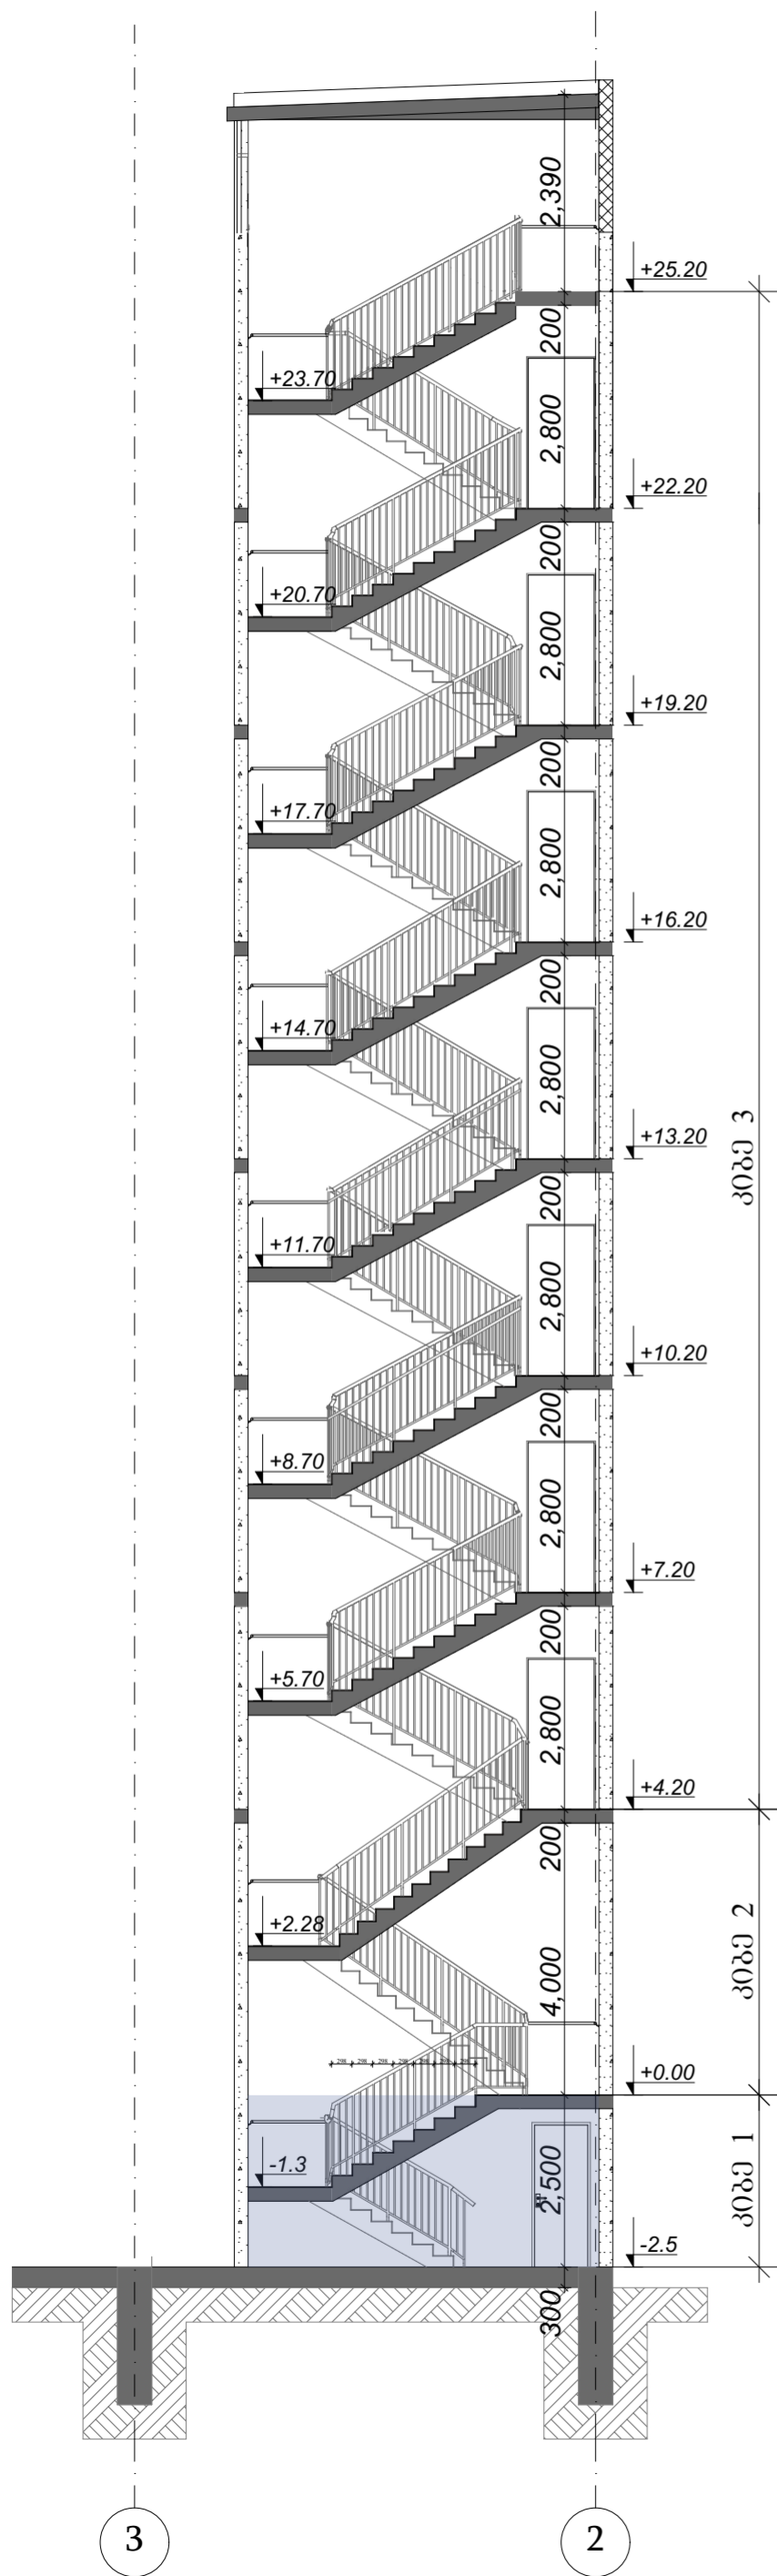




პიბე 1

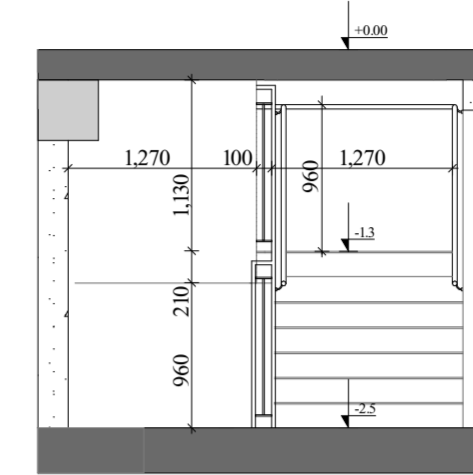


პიბე 1

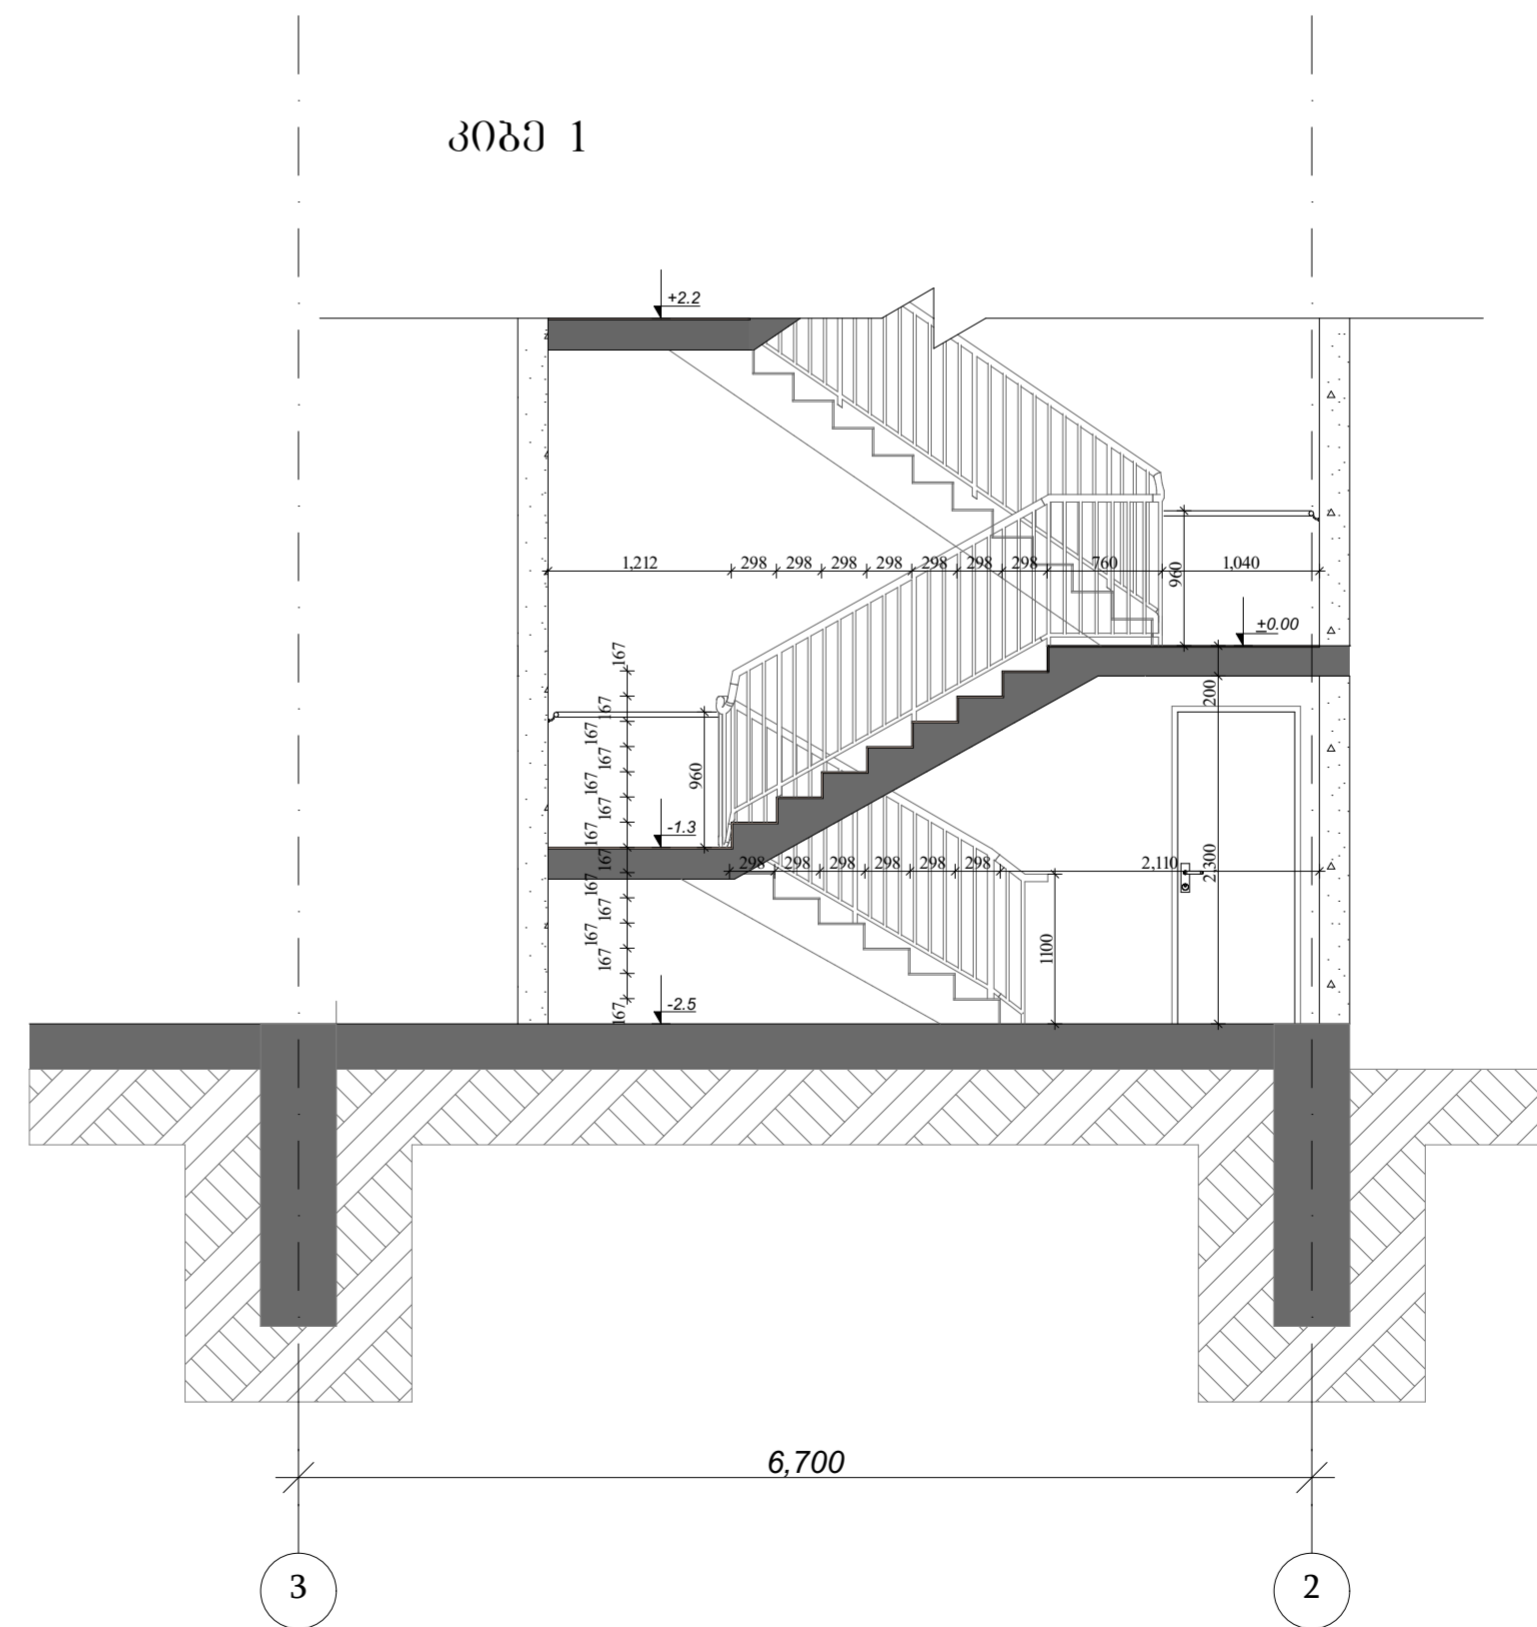


ქვეყნის სახელი	
საპროექტო ადგილი:	
ქ. თბილისი, ნარიშკინის ქუჩა №10	
საპ. ხოლო: 01.18.01.002.053	
დაამუშავებ(ებ):	
გვს. ნადივარი-96	
შეასრულა:	გ.ვ.ს. გრუსია
 GRUSIA ARCHITECTS	
დირექტორი:	ბ. მარგარიტაშვილი <i>ბ. მარგარიტაშვილი</i>
არქიტექტორი:	ა. მხაიძე <i>ა. მხაიძე</i>
	მ. იოვანავილი <i>მ. იოვანავილი</i>
ქვეყნის სახელი:	საქართველო <i>საქართველო</i>
ფურცელი:	40
ფურცლები:	46
ინჟინერი:	
სიბე 1	
მასშტაბი:	1:100

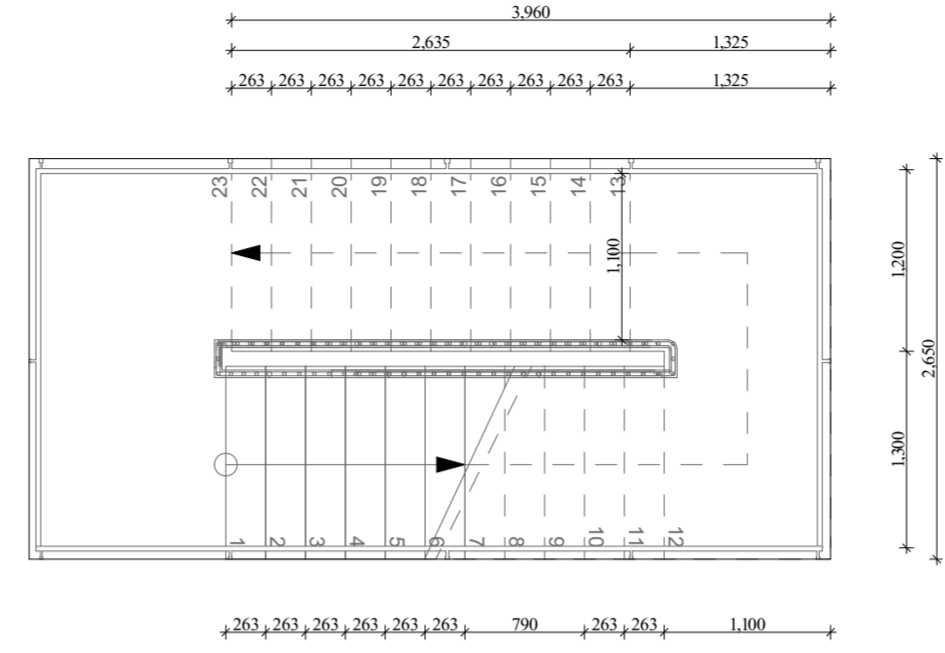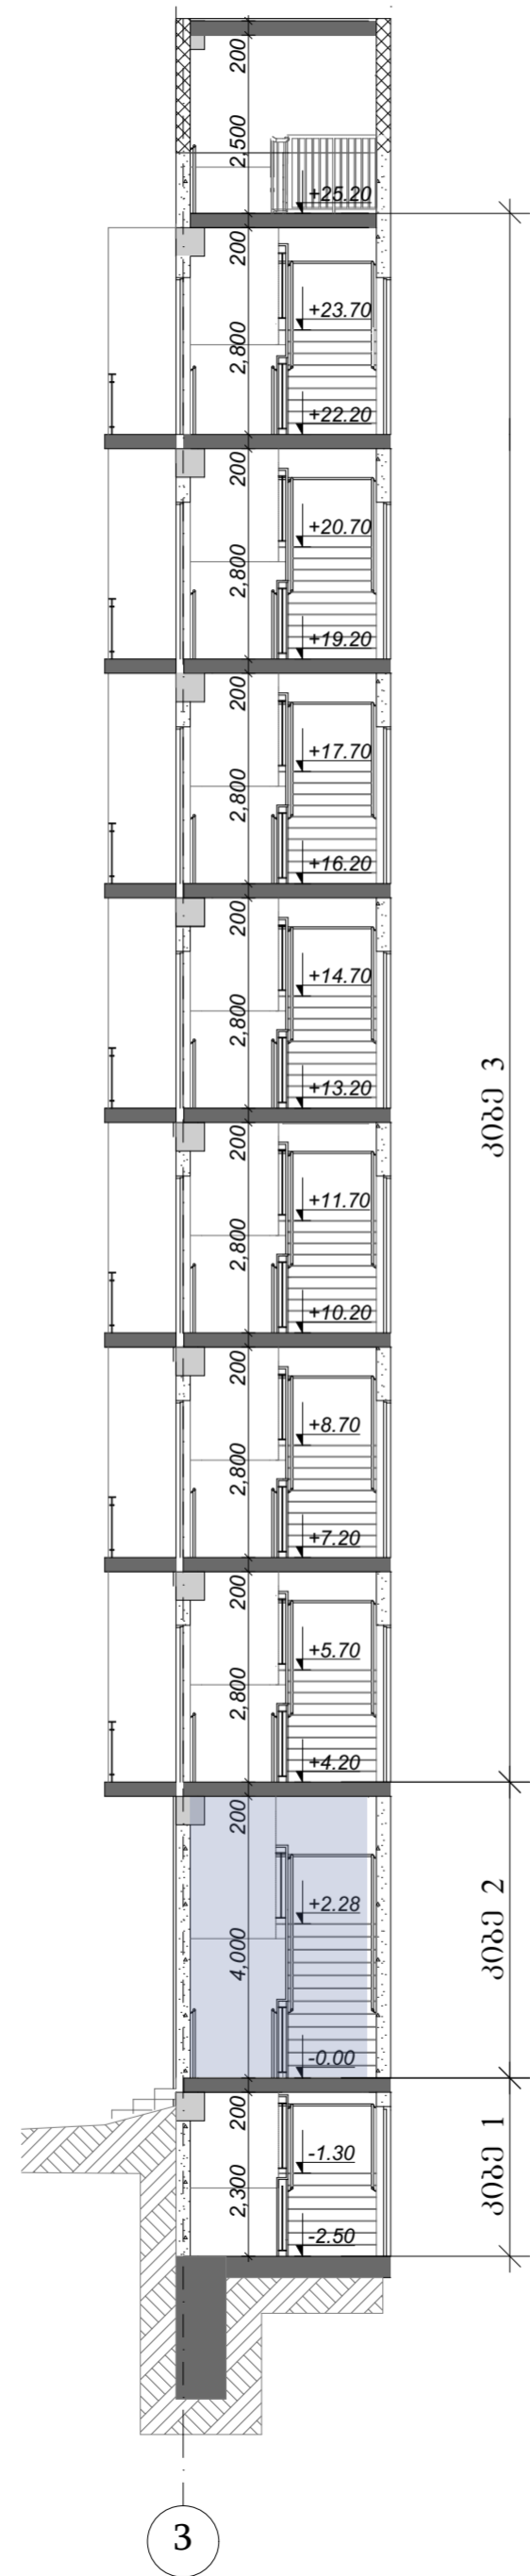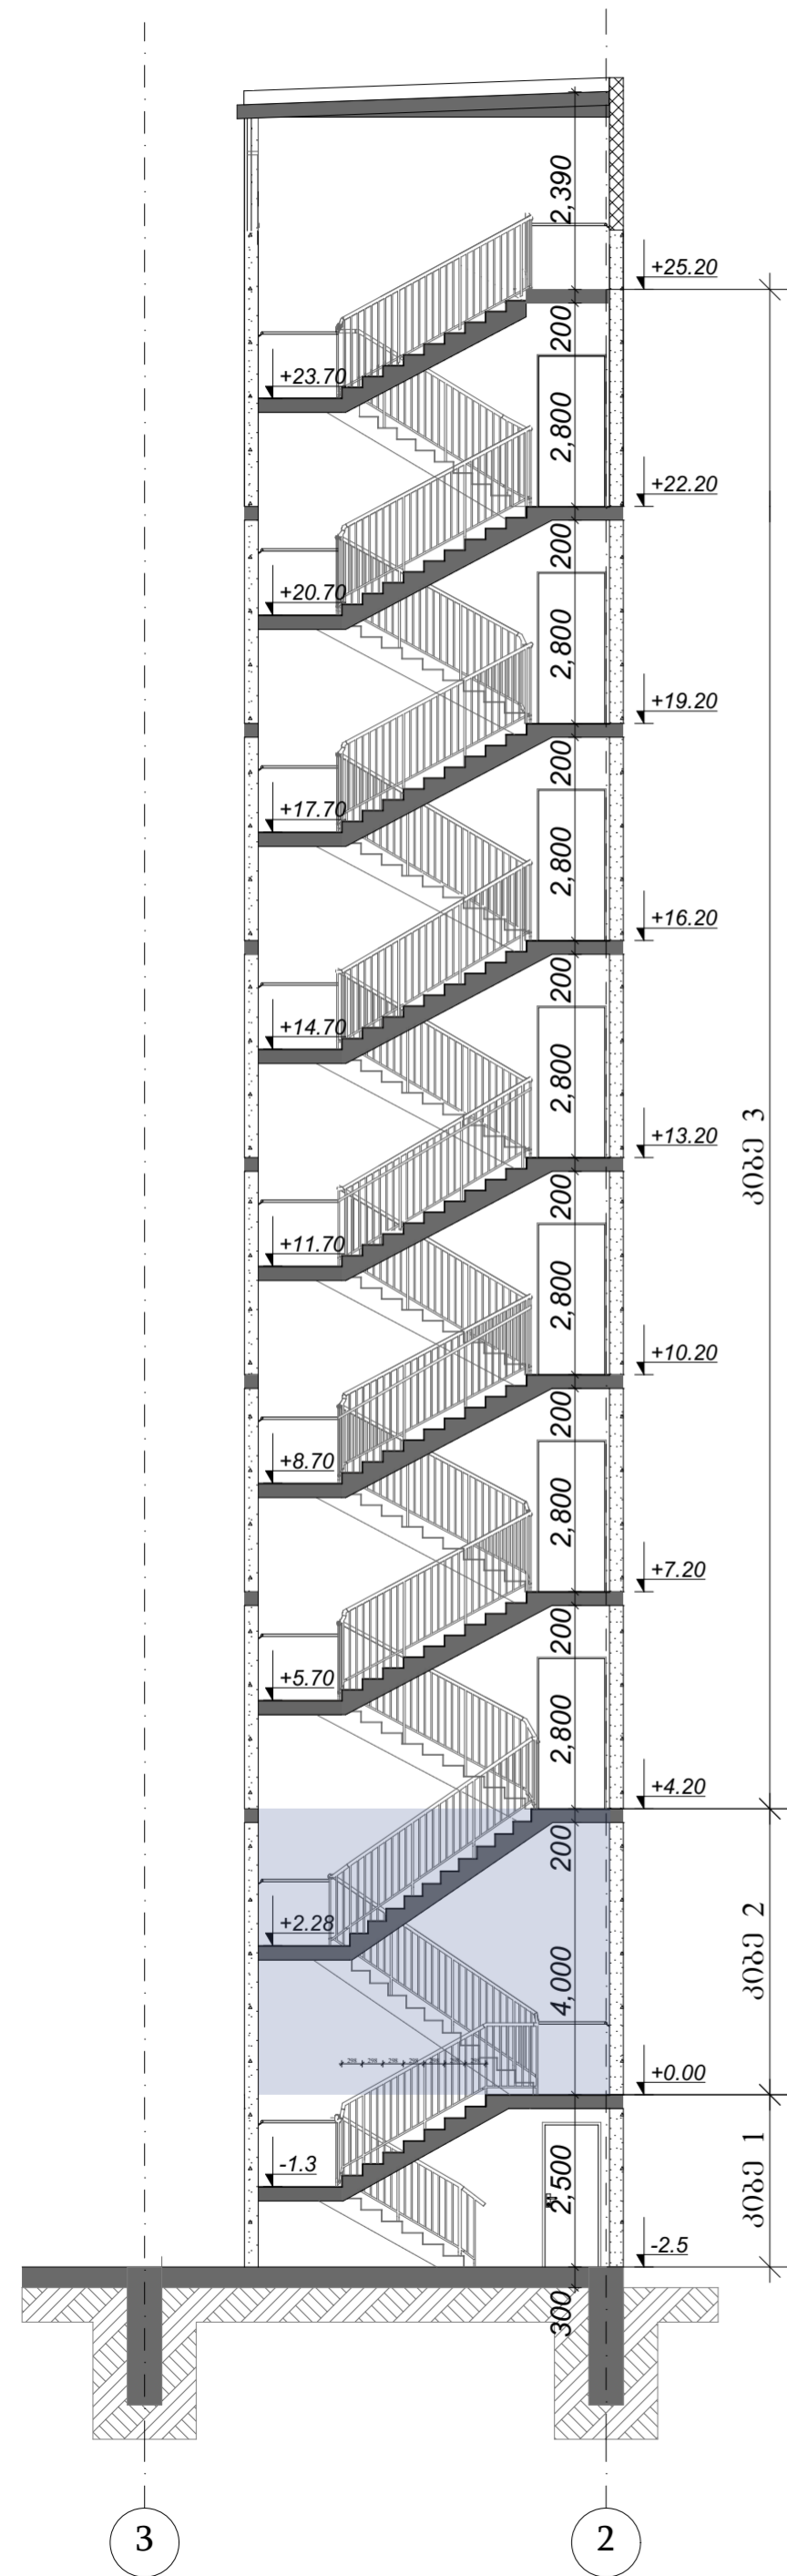

პიბე 2

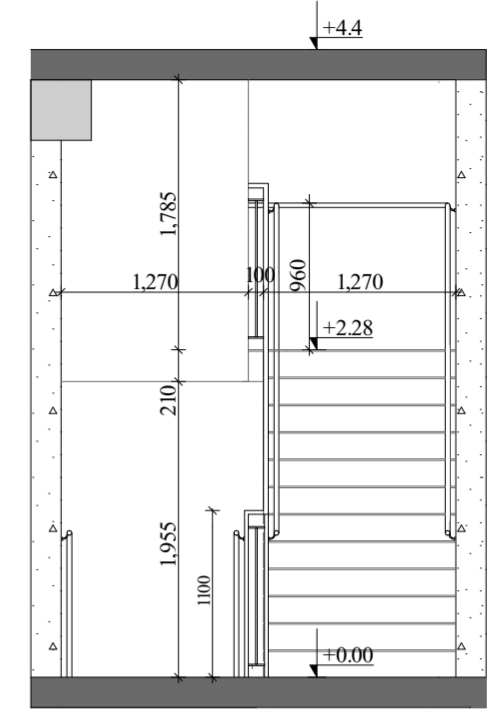

პიბე 2

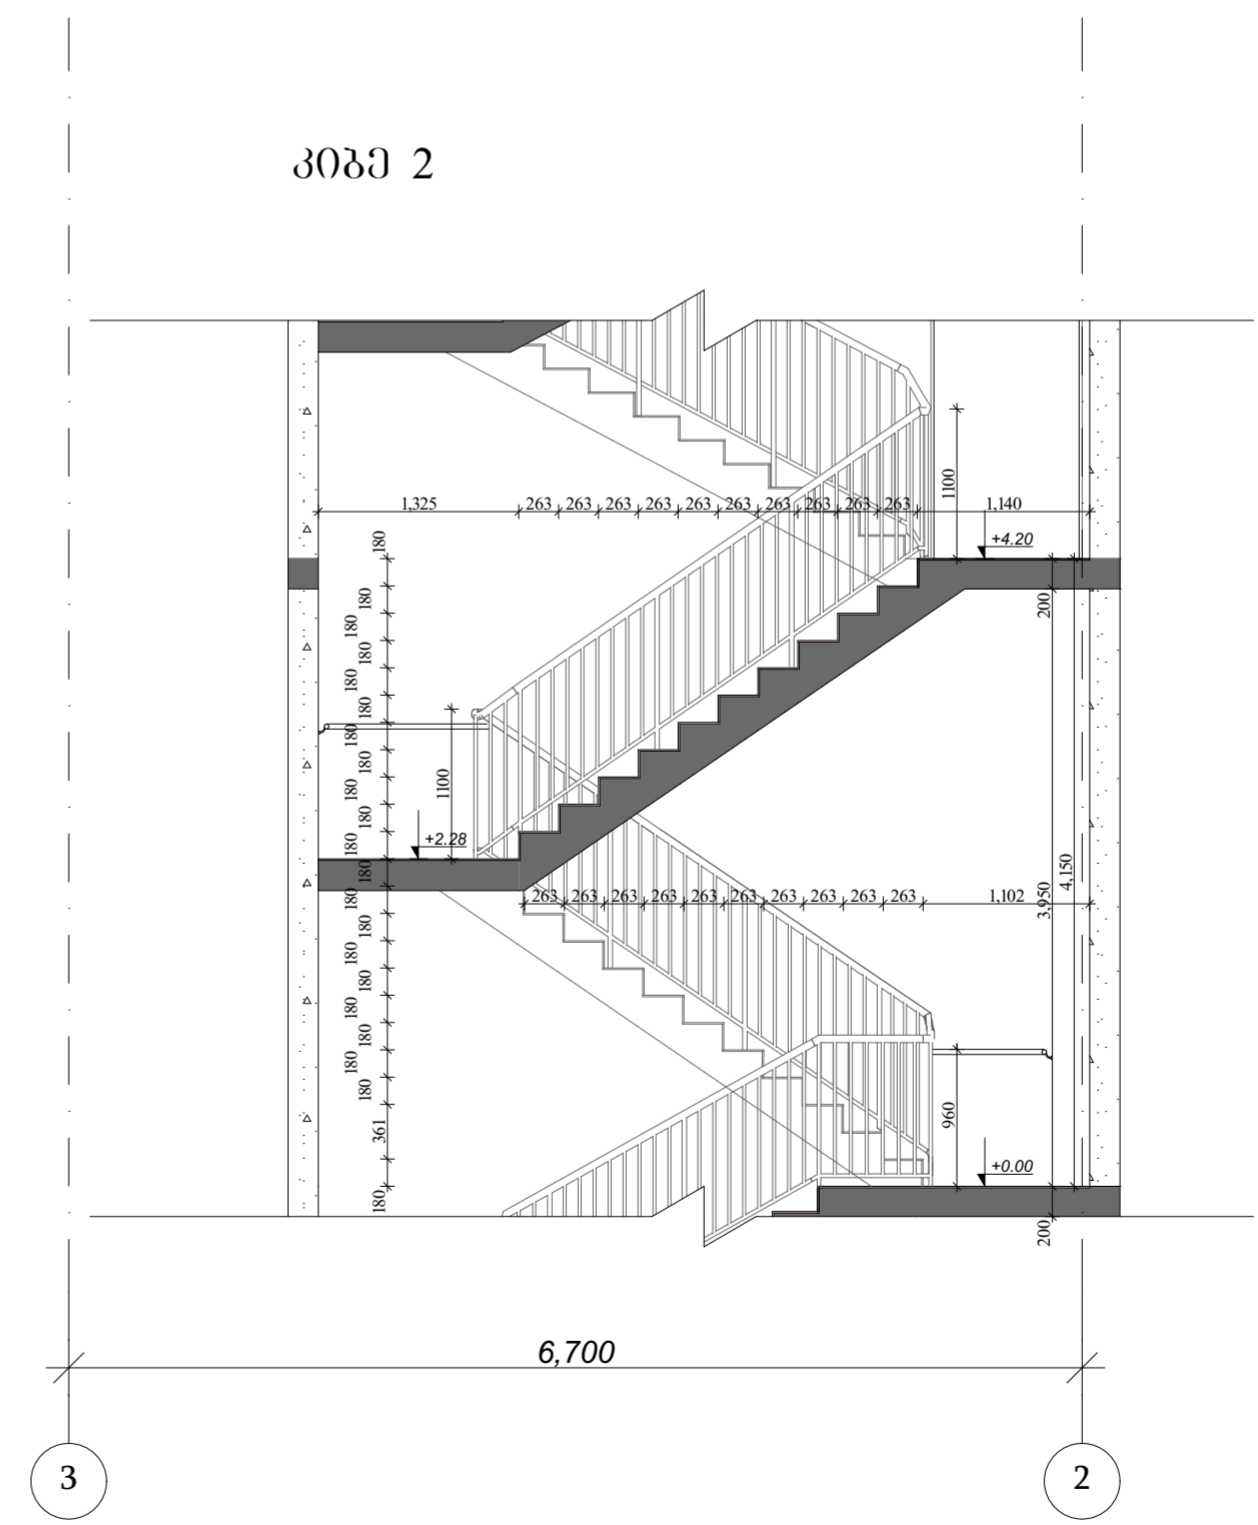

ქვეყნის სახელი	
საპროექტო ადგილი:	
ქ. თბილისი, ნარიანოვის ქუჩა №10 სა. ხოლო: 01.18.01.002.053	
დაამუშავებელი:	
შპს. ნადიარაი-96	
შეასრულა:	შ.პ.ს. გრუსია
	
დირექტორი:	ბ. მარგალიტი <i>ბ. მარგალიტი</i>
არქიტექტორი:	ა. მახაია <i>ა. მახაია</i>
	მ. იორაშვილი <i>მ. იორაშვილი</i>
ქვეყნის სახელი:	საქართველო <i>ქ. მარგალიტი</i>
ფურცელი:	41
ფურცლები:	46
ინჟინერი:	
პიბე 2	
მასშტაბი:	1:100

