


kanal izaci is qsel is grZivi profil i
masStabi: v 1:100; h 1:750;

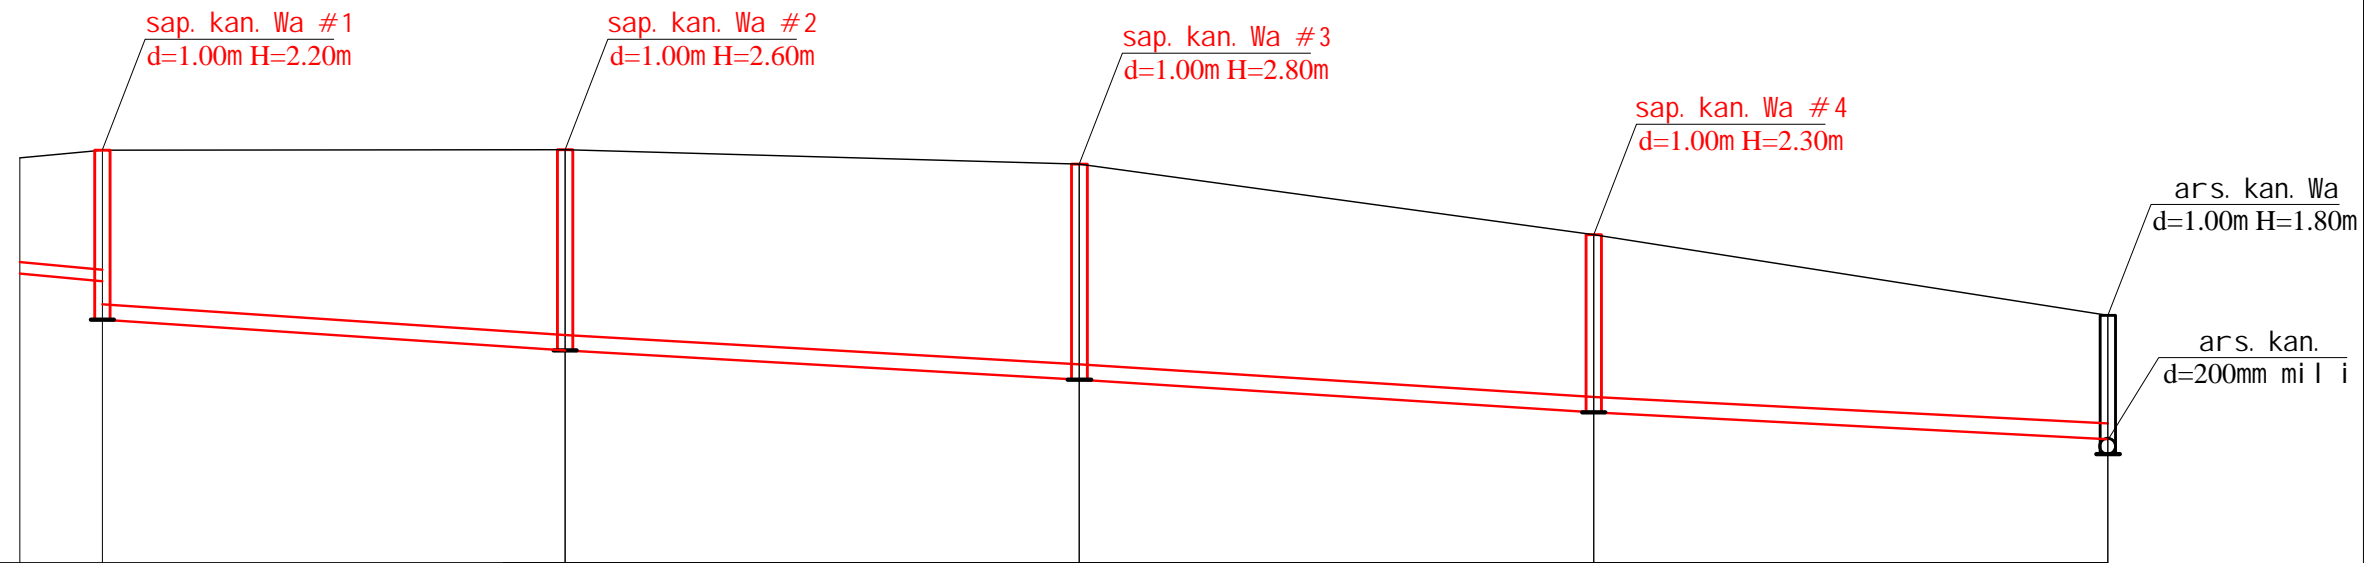

mil is masal a diam. si grZe mil is Ziris ni Snul i	sap. kan. gof. SN8 d=150 mm mli i l=8m.		sap. kan. gof. SN8 d=200 mm mli i l=45m.		sap. kan. gof. SN8 d=200 mm mli i l=50m.		sap. kan. gof. SN8 d=200 mm mli i l=50m.		sap. kan. gof. SN8 d=200 mm mli i l=50m.	
mil is CaRrmaveba	1.50	1.70	2.20	2.60	2.80	2.30	1.60	1.80		
mil is Ziris ni Snul i	438.75	438.65	438.15	437.75	437.37	436.95	436.61	436.41		
mi wis zedapiris ni Snul i	440.25	440.35	440.35	440.17	439.25	438.21				
si tuacia	8.00	45.00	50.00	50.00	50.00	50.00				
si grZe	0.0125	0.0089	0.0076	0.0084	0.0069					
kuTxeebi										

formati	stadia	varianti
A3	mp.	1
pi robi Ti aRni Svnebi:		
	asfal tis gza	
	qvi Sa-xreSovani fena	
	RorRis fena	
	adgil obrivi grunti	
	qvi Si s fena	

- Seni Svnebi**
- samuSaoebis warmoebis sas dacul i i qnas usafrTxoebis wesebi.
 - gamagreba moewyos H=1.50 m CaRrmavebis Semdeg.
 - Txrilis gaTxris dros saval debul oa geol ogis daswreba.

damkveTi

S.p.s. sxivi +

dakveTa #IN22-0645214 (886)


Semsrul ebel i

S.p.s. "j orj ian uoTer end faueri"
teqnikuri eqspertizis da proeqtiris departamenti - saproeqto samsaxuri
Tbilisi, medea (mzia) juRelis quca #10.

sap. axali mi er. sam. ufrosi	s. jafariZe	
proeqtis xel mZRvanel i	n. imnaZe	
Seasrula	n. imnaZe	
Seamowma	s. jafariZe	

gl dani-naZal adevis raioni. T. erisTavis Cixi #8.
S.p.s. "sxivi+" obieqtis s.k.(#01.12.08.036.162)
kanal izaci is gare qsel is mowyobis proeqti.

Tari Ri	i vni si 2022
naxazi	
sap. kan. grZivi profil i.	
masStabi	furcl i # furcl ebi
----	k-3 5

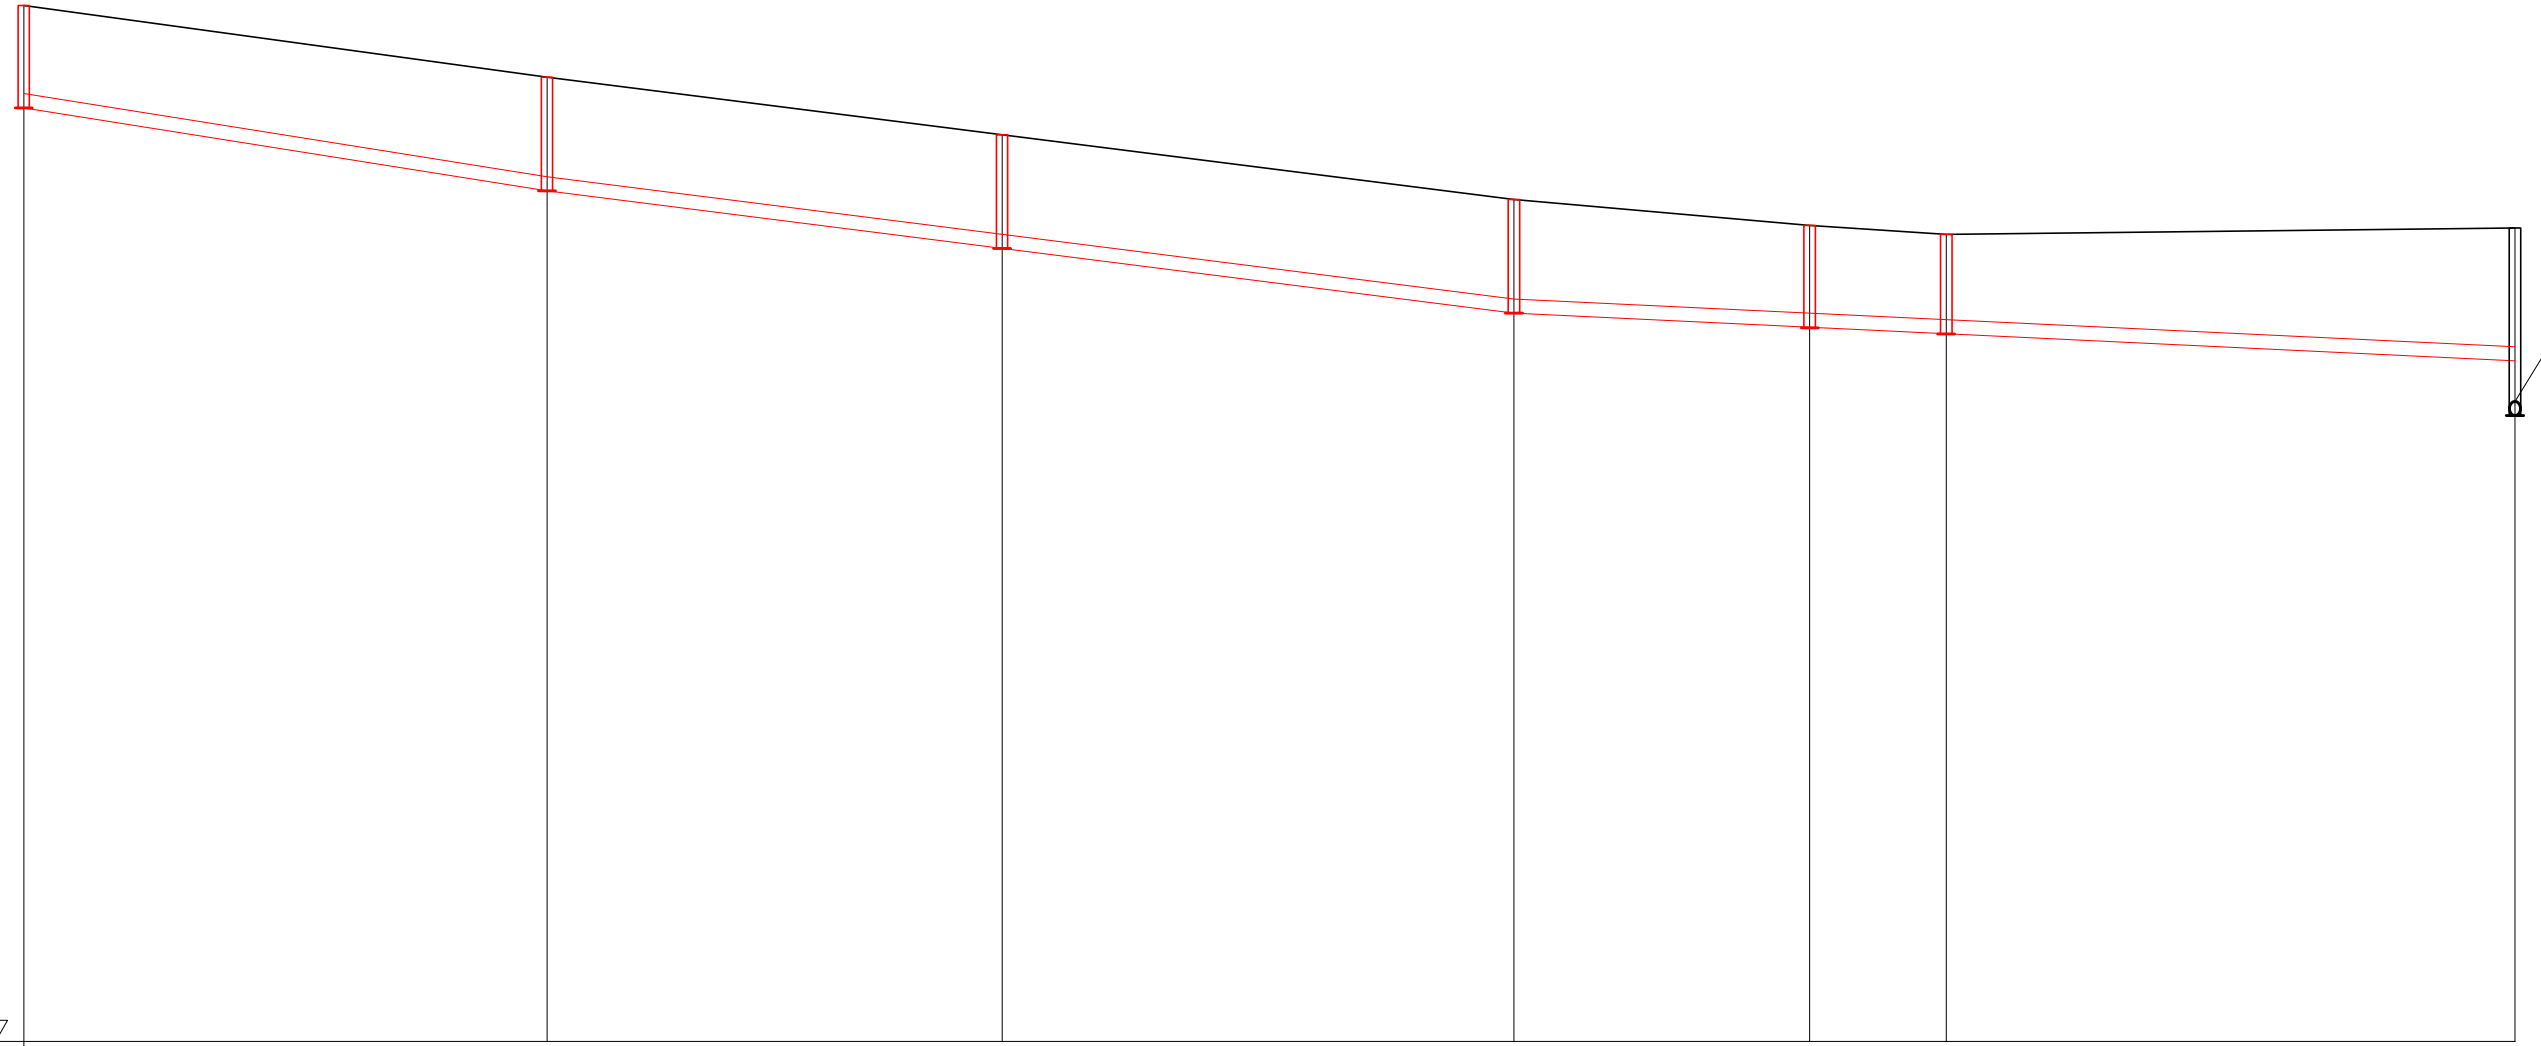

ars. kan.
d=300mm mli

420

მიწის მასალა ღია სივრცეში მიწის ძირის ნიშნული	
მიწის ნალრმავევა	
მიწის ძირის ნიშნული	
მიწის ზედაპირის ნიშნული	
სიღრმე	
პიკეტი	
კუთხეები	

მიწის ნალრმავევა	1.80	2.00	2.00	2.00	1.80	1.75	2.30	3.30
მიწის ძირის ნიშნული	436.41	434.95	433.94	432.80	432.54	432.43	432.00	431.00
მიწის ზედაპირის ნიშნული	438.21	436.95		434.80	434.34	434.19		434.30
სიღრმე	46.00	40.00	45.00	26.00	12.00	50.00		
პიკეტი	0.0317	0.0253	0.0253	0.0099	0.0086	0.0095		
კუთხეები	46.00	40.00	45.00	26.00	12.00	50.00		
პიკეტი								
კუთხეები								