


არსებული გეგმა
I სართული


ღვანისის ფილიალი

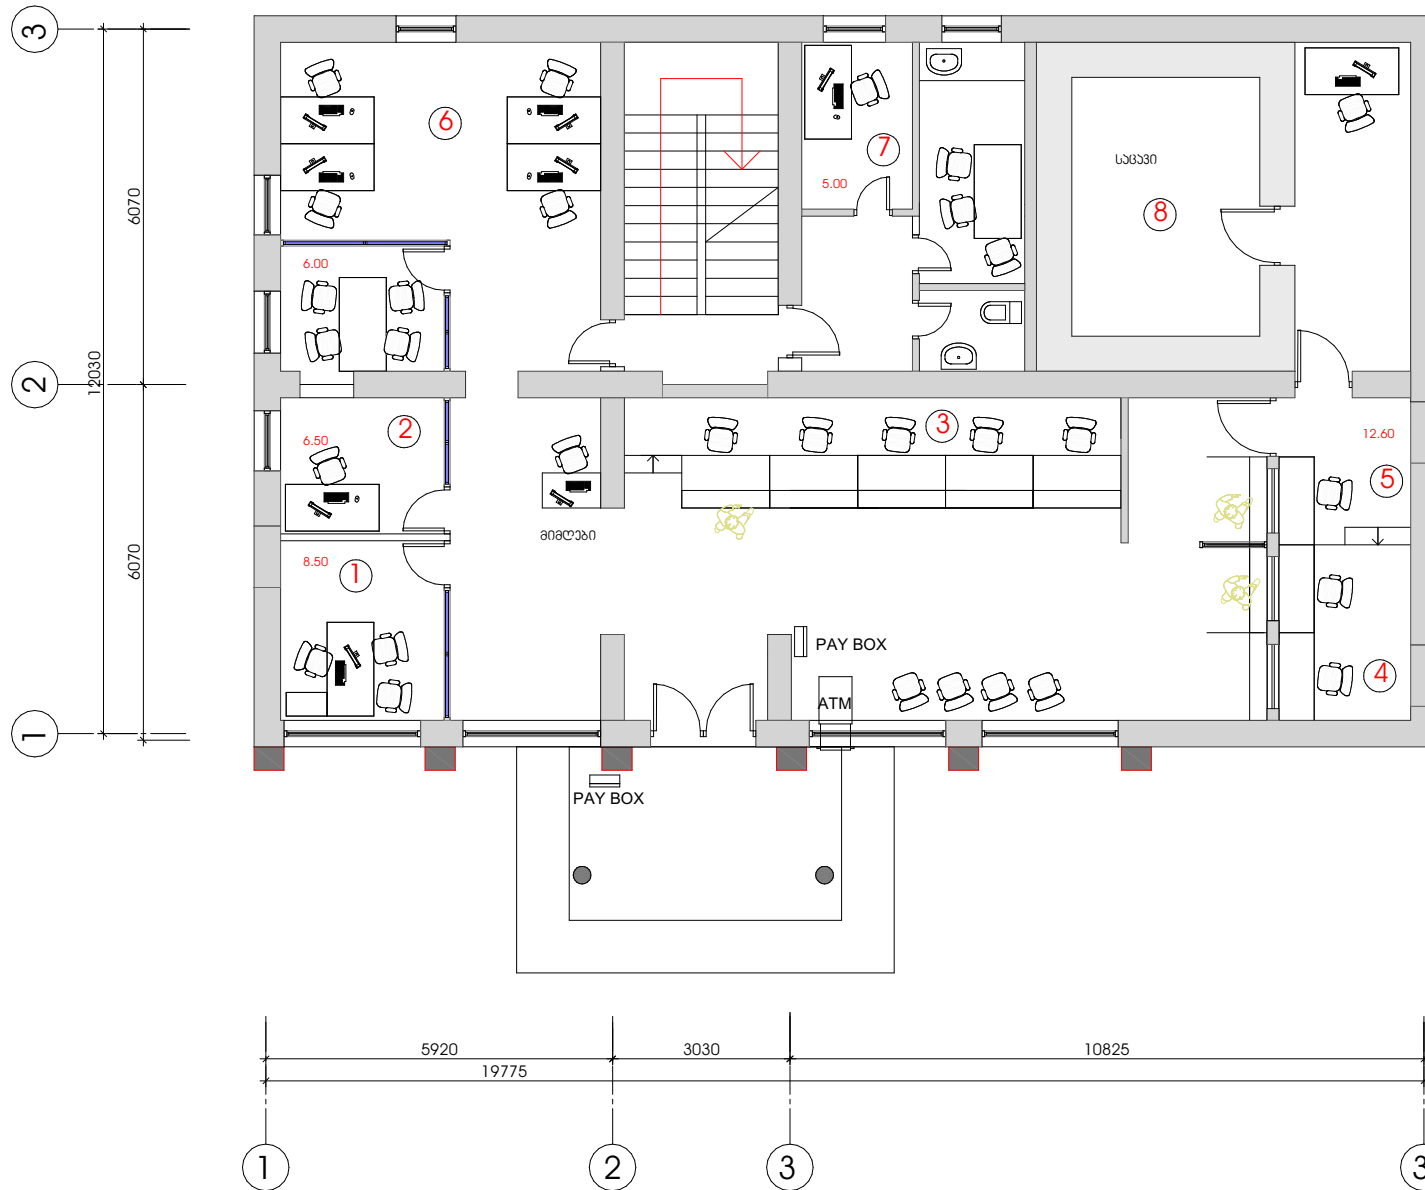

| | |
|--|---------|
| ფურცელი 010 3 | |
| <ol style="list-style-type: none"> 1. ბარათი -1 2. საოპერაციო უჯროსი -1 3. ოფისი -5 4. ოფისი -2 5. ლობი -1 6. მიწრო საბარათი -4 7. ტაბა -1 8. სადარბაზო -1 | |
| პროექტის აღწერა | |
| შენიშვნები | |
| <ol style="list-style-type: none"> 1. ნახაზი ზომები მოცემულია სანტიმეტრებში; <p>სართო ფართი; 466.0 მ² I სართლის ფართი; 233.0 მ² II სართლის ფართი; 233.0 მ²</p> | |
| პროექტი | |
| ფურცელი | |
| თარიღი | |
| LIBERTY | |
| არქიტექტურული ნახაზი | |
| სტადია | ფურცელი |
| შპს პროექტი | 1:100 |

არსებული გეგმა
II სართული


ღვანისის ფილიალი

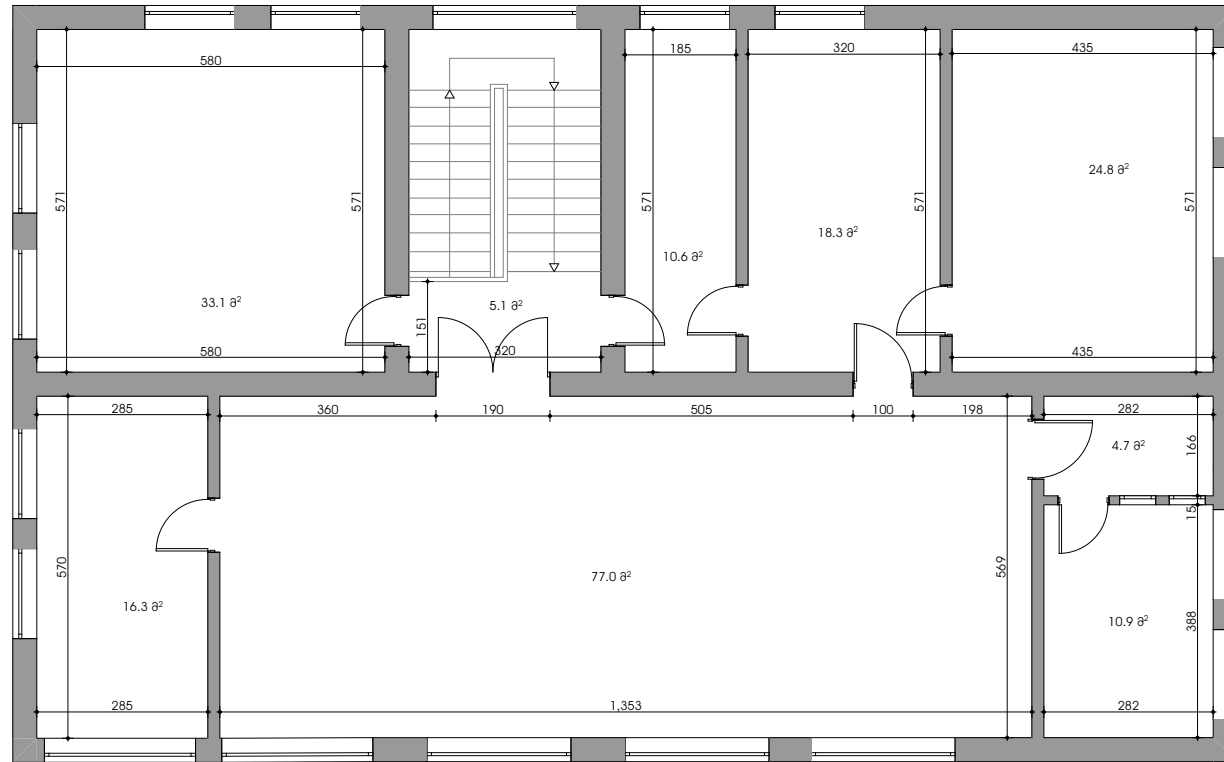

| | | |
|--|---------|------|
| ფურცელი | | |
| 3 | | |
| პროექტით აღნიშნული | | |
| შენიშვნები | | |
| 1. ნახაზ ზომები მოცემულია სანტიმეტრებით. | | |
| სართო ფართი; 466.0 მ ² I სართლის ფართი; 233.0 მ ² II სართლის ფართი; 233.0 მ ² | | |
| შენიშვნა: | | |
| პროექტი | | |
| დაამუშავა | | |
| | | |
| | | |
| LIBERTY | | |
| არქიტექტურული ნაშრომი | | |
| ნაშრომის: | | |
| სტადია | მასშაბი | ფურც |
| შპს პროექტი | 1:100 | |

სადემონტაჟო გეგმა
II სართული


ღვანისის ფილიალი

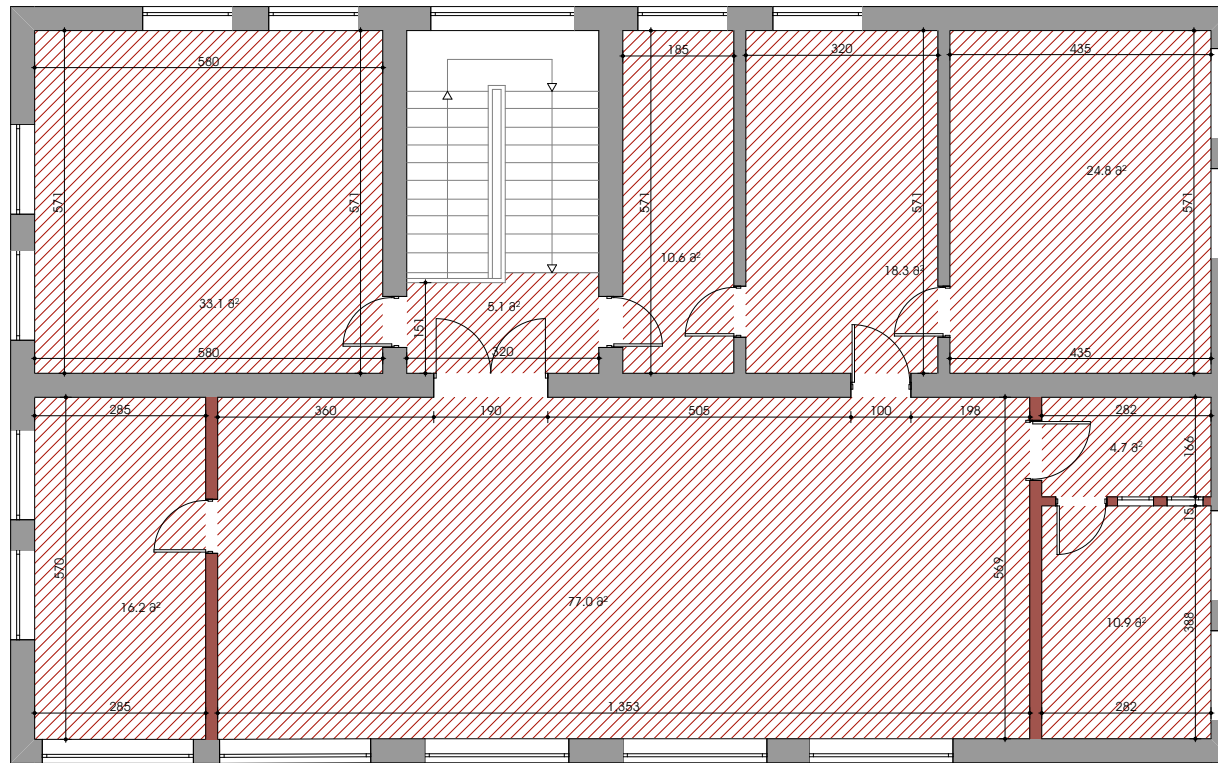

| | | |
|---|---------|---------|
| ფურცელი | | |
| მ.მ. 3 | | |
| | | |
| პირობითი აღნიშვნები | | |
| | | |
| შენიშვნები | | |
| 1. ნახაზა ზომები მოცემულია სანტიმეტრებში. | | |
| | | |
| | | |
| პროექტი | | |
| არქიტექტორი | | |
| ლაივინგ | | |
| | | |
| | | |
| LIBERTY | | |
| არქიტექტურული ნაწილი | | |
| შავი: | | |
| სტადია | ფურცელი | ფურცელი |
| შუბი პროექტი | 1:100 | |

საპროექტო გეგმა
II სართული

ღვანის ფილიალი

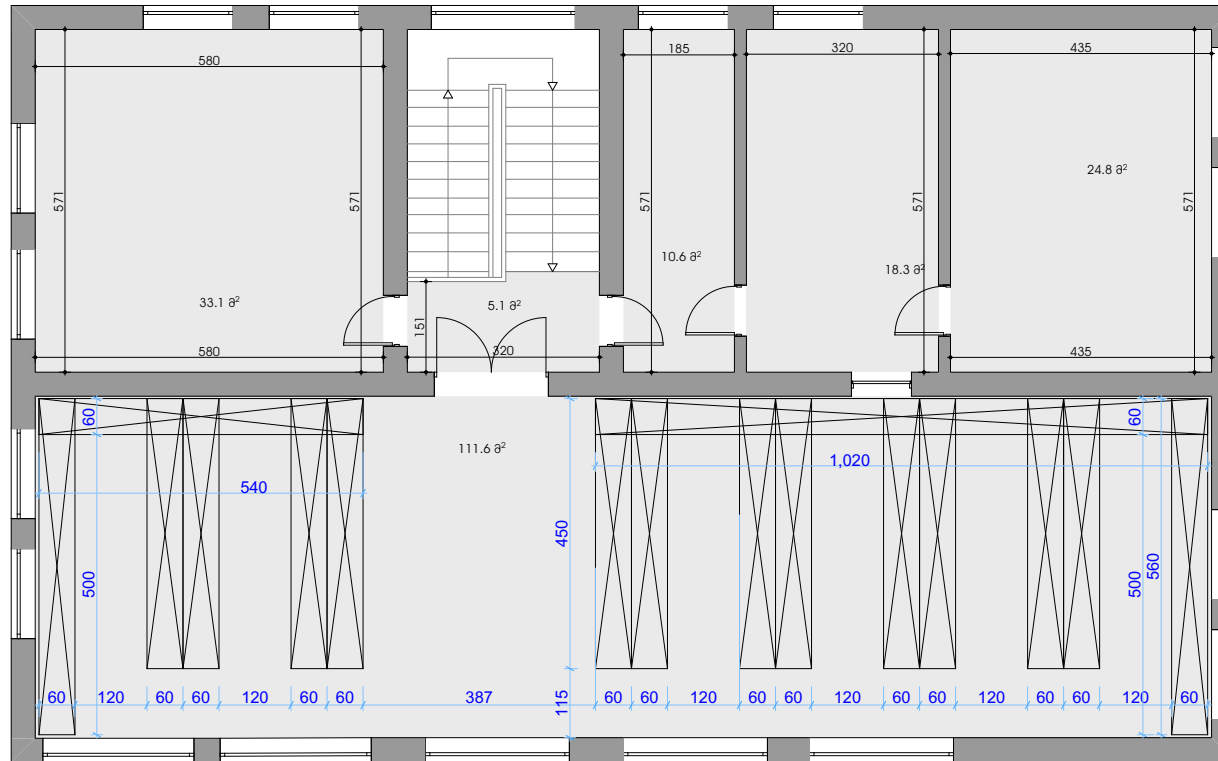

| | | |
|---|----------|------|
| ფურცელი | | |
| მ. 3 | | |
| პირებითი აღნიშვნები | | |
| შენიშვნები | | |
| 1. ნახაზა ზომები მოცემულია სანტიმეტრებში: | | |
| სართო ფართი; 466.0 მ ² | | |
| I სართლის ფართი; 233.0 მ ² | | |
| II სართლის ფართი; 233.0 მ ² | | |
| პროექტი | | |
| პროექტი | | |
| ლაშქვა | | |
| LIBERTY | | |
| არქიტექტურული ნახაზი | | |
| სტადია | მასშტაბი | ფურც |
| შპს პროექტი | 1:100 | |