
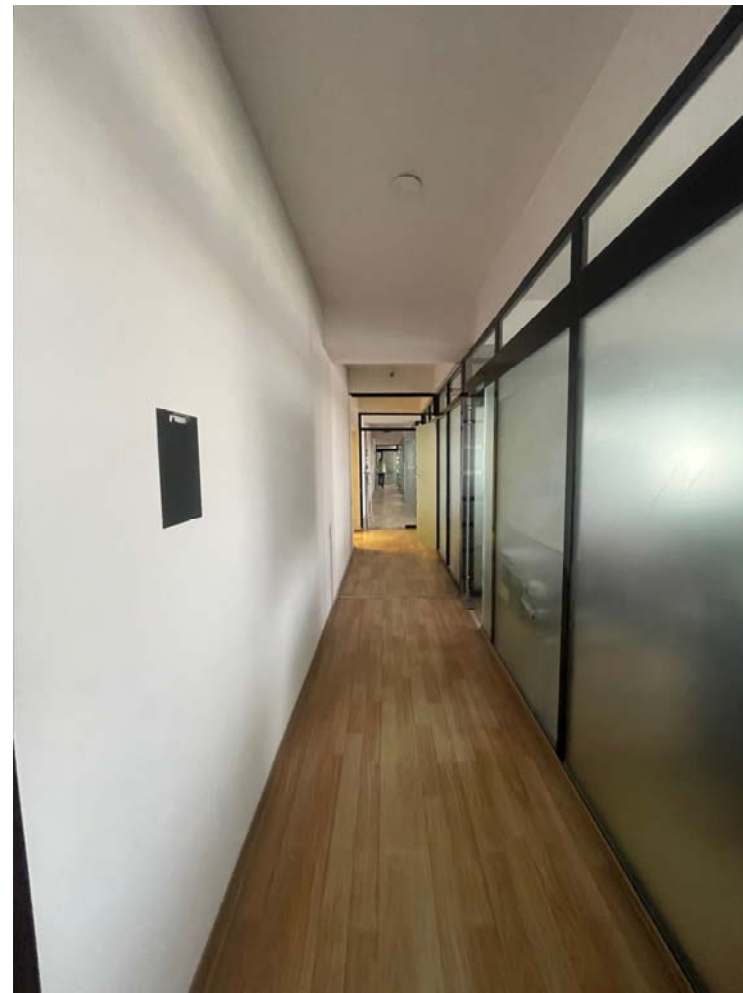
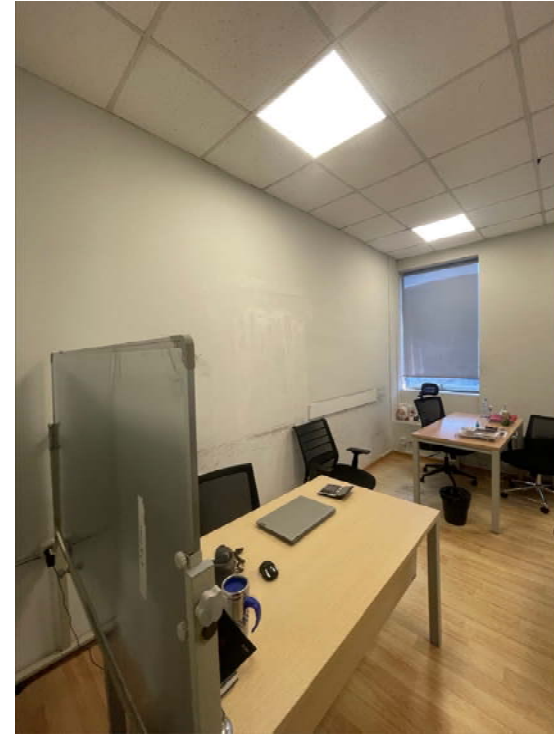


LIBERTY

ქ. თბილისი ჭავჭავაძის გამზ. N74 ში
მღებარე 9 სართულის "ლიბერთი ბანკის" ინტერიერის პროექტი

9 სართული
არსებული სურათები

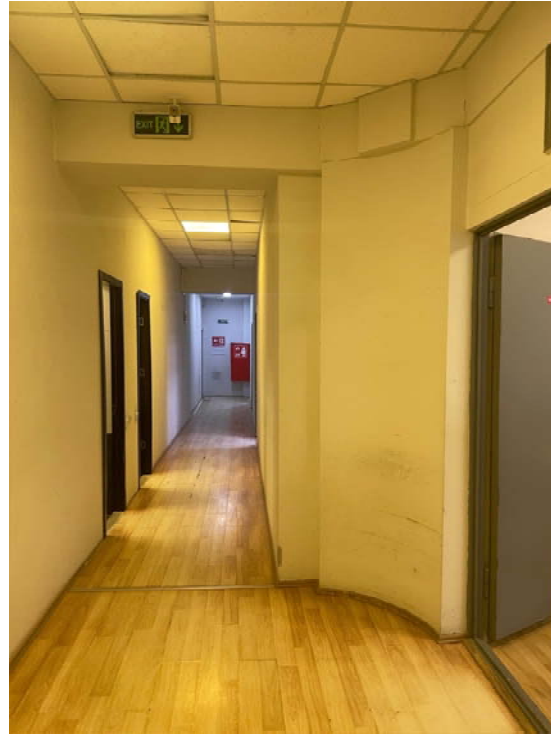

პირობითი აღწერვები

შენიშვნები

1. ნახაზზე ზომები მოყვარულია სანტიმეტრებში;

შენიშვნები:

პრ. ავტორი	ბ. ანუაშარიძე
------------	---------------

დაამუშავა	ბ. ანუაშარიძე
-----------	---------------

LIBERTY

არქიტექტურული ნაწილი

ნახაზი:


სტადია	ფაზები	ფურს
მუშა პროექტი	1:125	

9 სართული

ზონირება

სართო ფართი 795.0 კვ.მ

მოსაშვილის ქუჩა

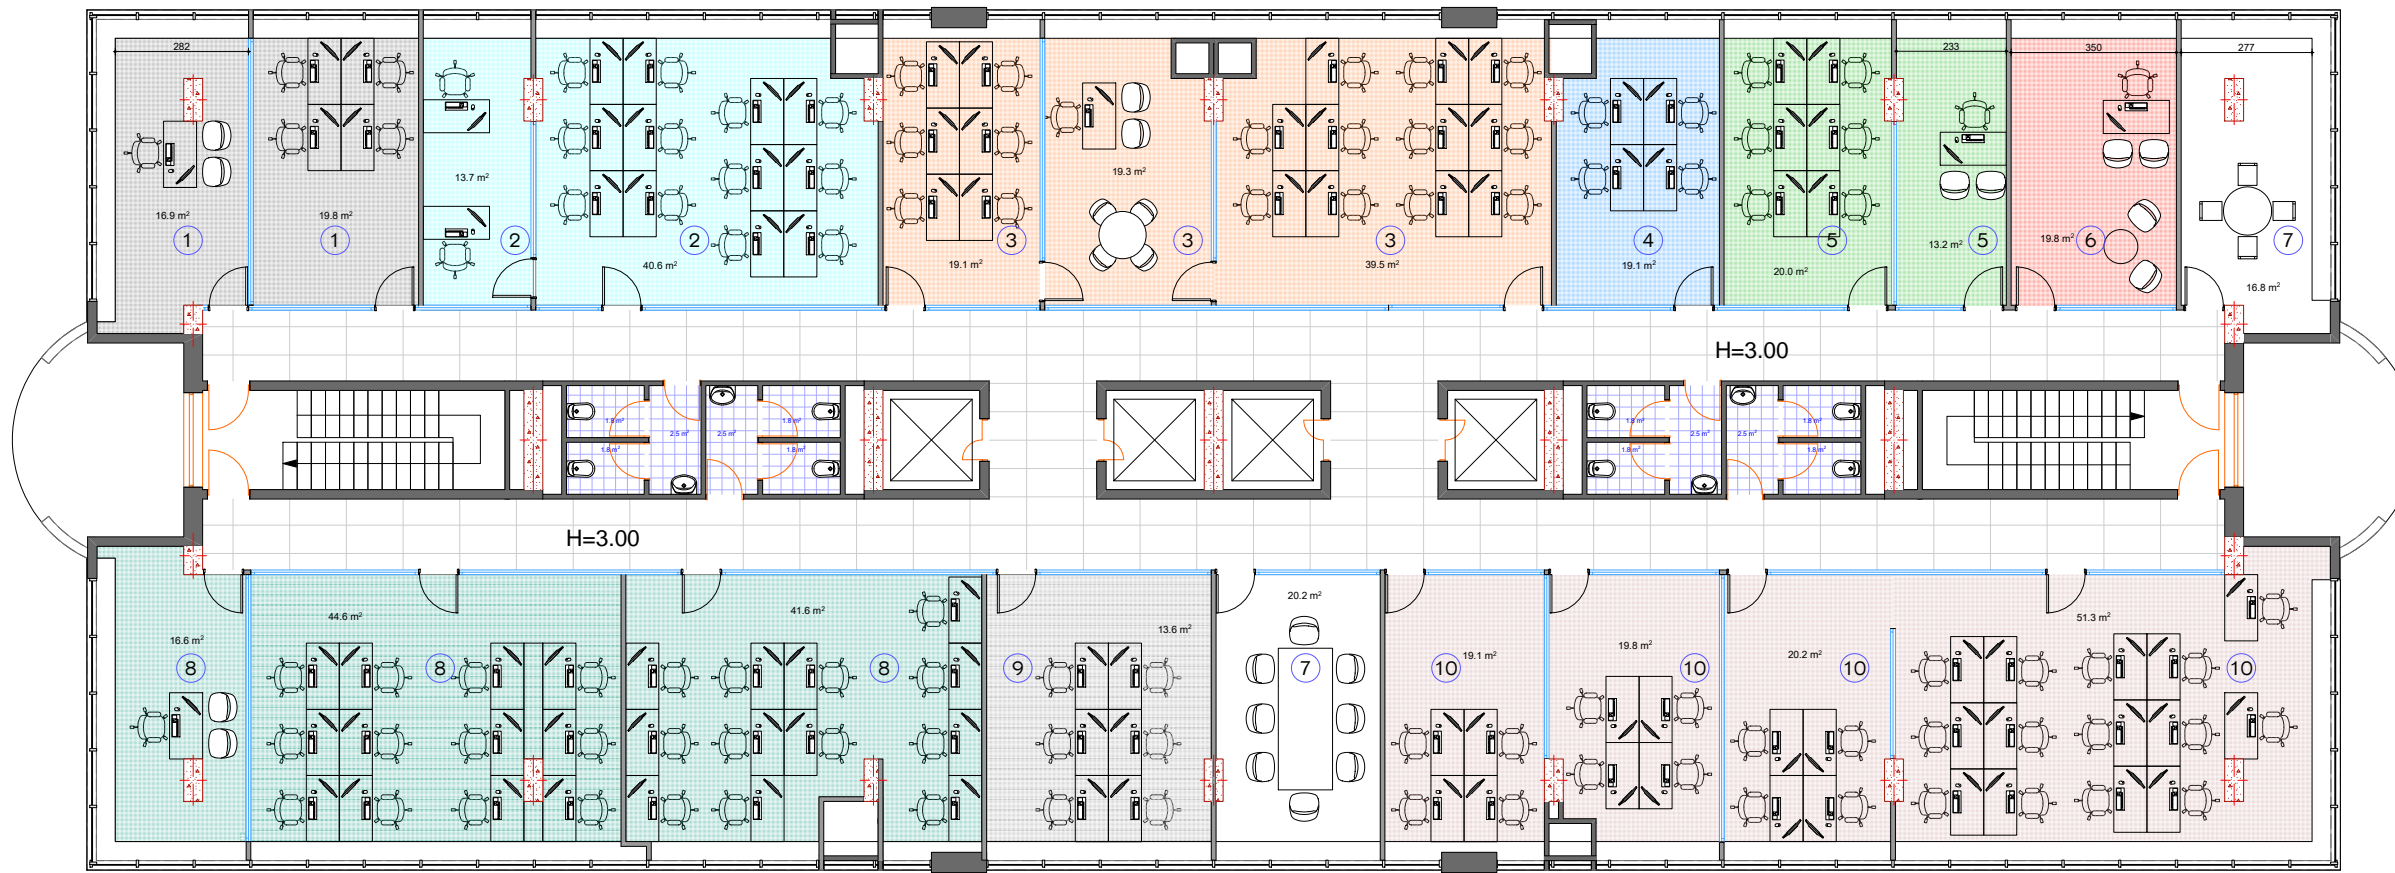

ჭავჭავაძის გამზ.

A3

- 1 - სოფო სარალიძე
- 2 - დავით გაბაძე
- 3 - ირაკლი აბაშიძე
- 4 - ბიზნეს პროს.კვტ
- 5 - დავით ესიყვა
- 6 - ვაჟა მენაბდე
- 7 - შესვენების ოთახი
- 8 - ზურაბ კურტანიძე
- 9 - შოთა დეკანოზიძე
- 10- ანა ნიკოლაძე/რატი მებრივილი

პირობითი აღნიშვნები

შენიშვნები

1. ნახაზი ზომები მოსაშვილი სასტუმროში;

პრ.ავტორი ბ. ანჯაფარიძე

დაამუშავა ბ. ანჯაფარიძე

LIBERTY

არქიტექტურული ნაწილი

ნახაზი:

სტადია	მასშაბი	ფურც
მუშა პროექტი	1:125	

9 სართული
არსებული გეგმა



პროექტით აღნიშვნიანი

შენიშვნები

1. ნახაზზე ზომები მოცემულია სანტიმეტრებში;

შენიშვნები:

პრ. კატორი	ბ. ანჯაფარიძე
დამუშავა	ბ. ანჯაფარიძე


LIBERTY

არქიტექტურული ნაწილი

ნახაზი:

სტადია	მაშტაბი	ფურც
შუა პროექტი	1:125	

9 სართული
დემონტაჟი
ჭერი/კედლები

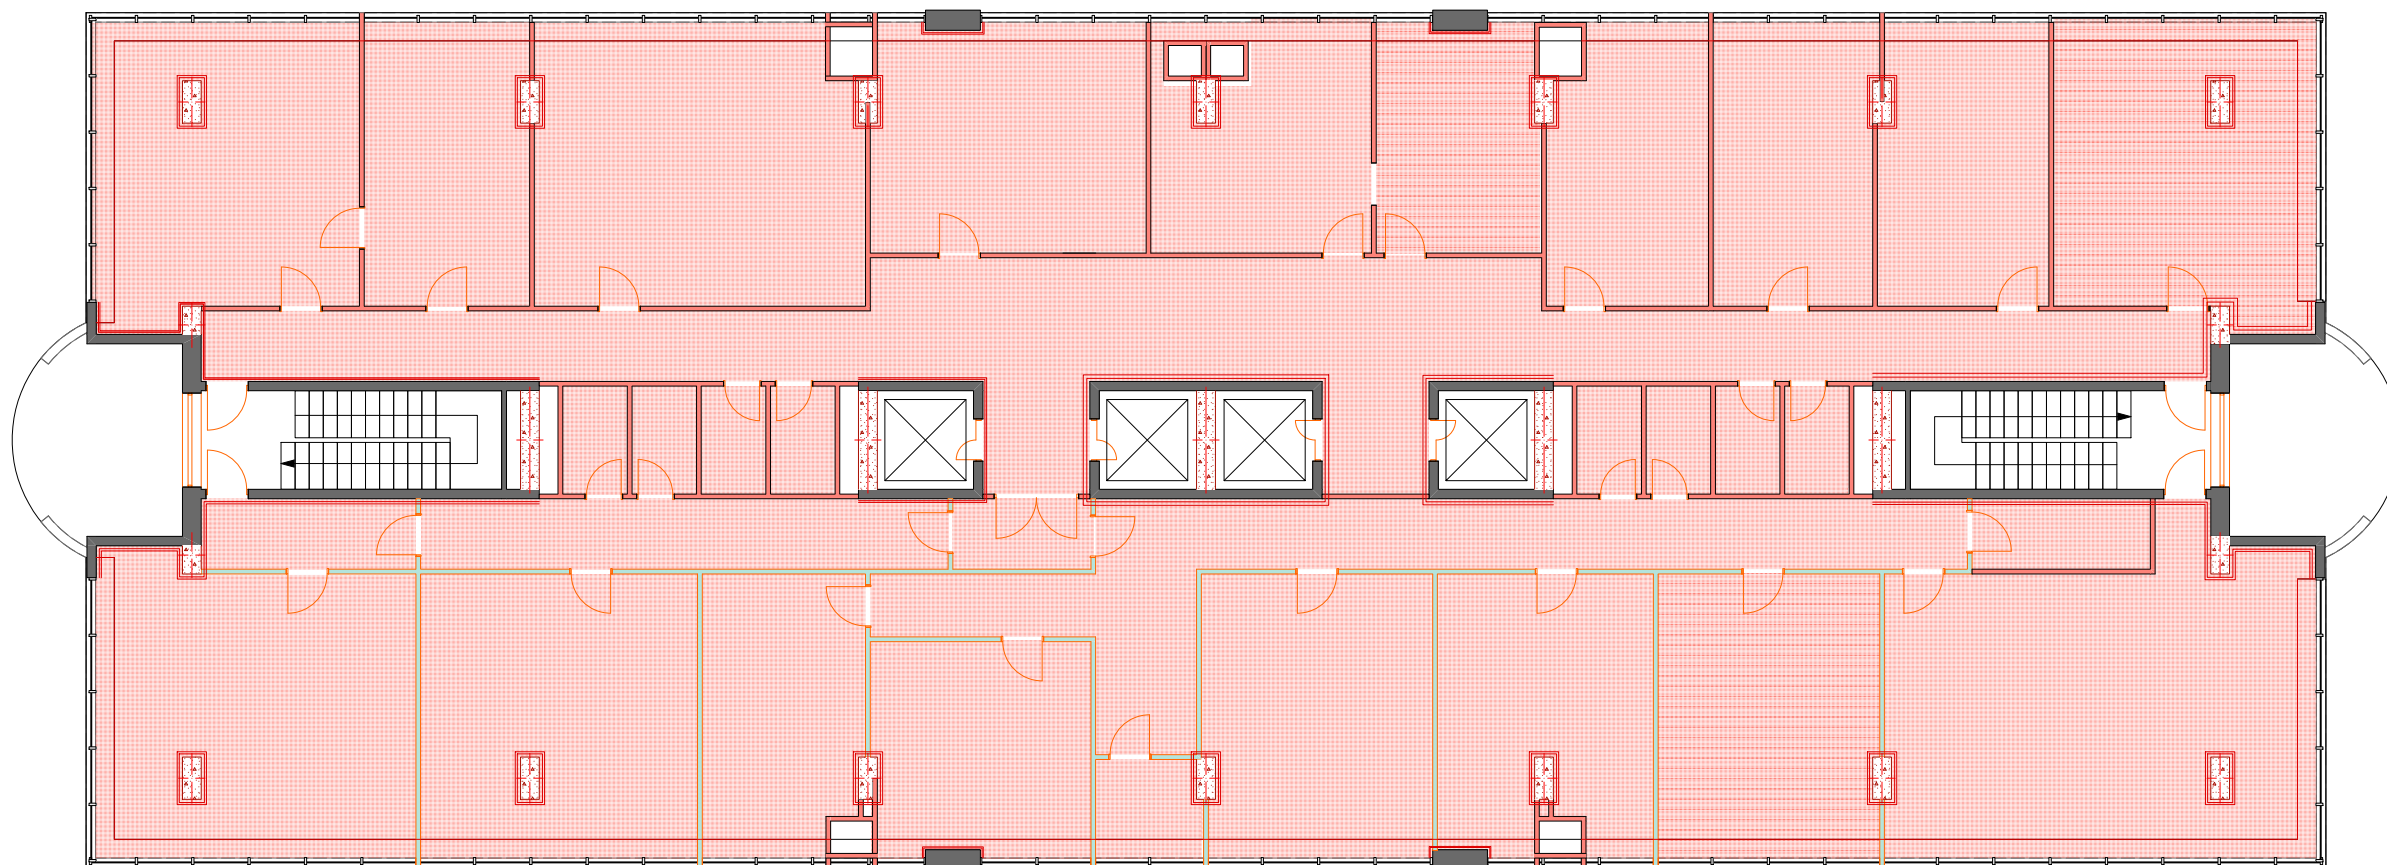

A 3	
	-იატაქის დემონტაჟი საფართან ერთად საშიროზინსამბარ-730.0კვ.მ
	-აბურის წყობის 20-30სმ კედლის დემონტაჟი -483.0 კვ.მ
	-თაბაშირ მუყაოს ტიხრის დემონტაჟი - 175.0 კვ.მ
	-კედლის თაბაშირ მუყაოს ფილის დემონტაჟი - 382.0 კვ.მ
	- თაბაშირ მუყაოს რაფების დემონტაჟი - 180.0 კვ.მ
	-ორ ფრთიანი კარის დემონტაჟი - 1
	-რკინაბლდო კარის დემონტაჟი - 19
	-შიდა ვიტრაჟის დემონტაჟი კარავაბთან ერთად-281.0კვ.მ
	-არსებული კოლონების ბანჯაბლა ბატონის აირამბლა-14

პირობითი აღნიშვნები

შენიშვნები

1. ნახაზზე ზომები მოყვებულია სანტიმეტრებში;

მს.საათი:

პრ.ავტორი	ბ. ანჯაფარიძე
დაამუშავა	ბ. ანჯაფარიძე

LIBERTY


არქიტექტურული ნაწილი

ნახაზი:

სტადია	მაშტაბი	ფურც
შუა პროექტი	1:125	

9 სართული

დამონტაჟი ჭარის

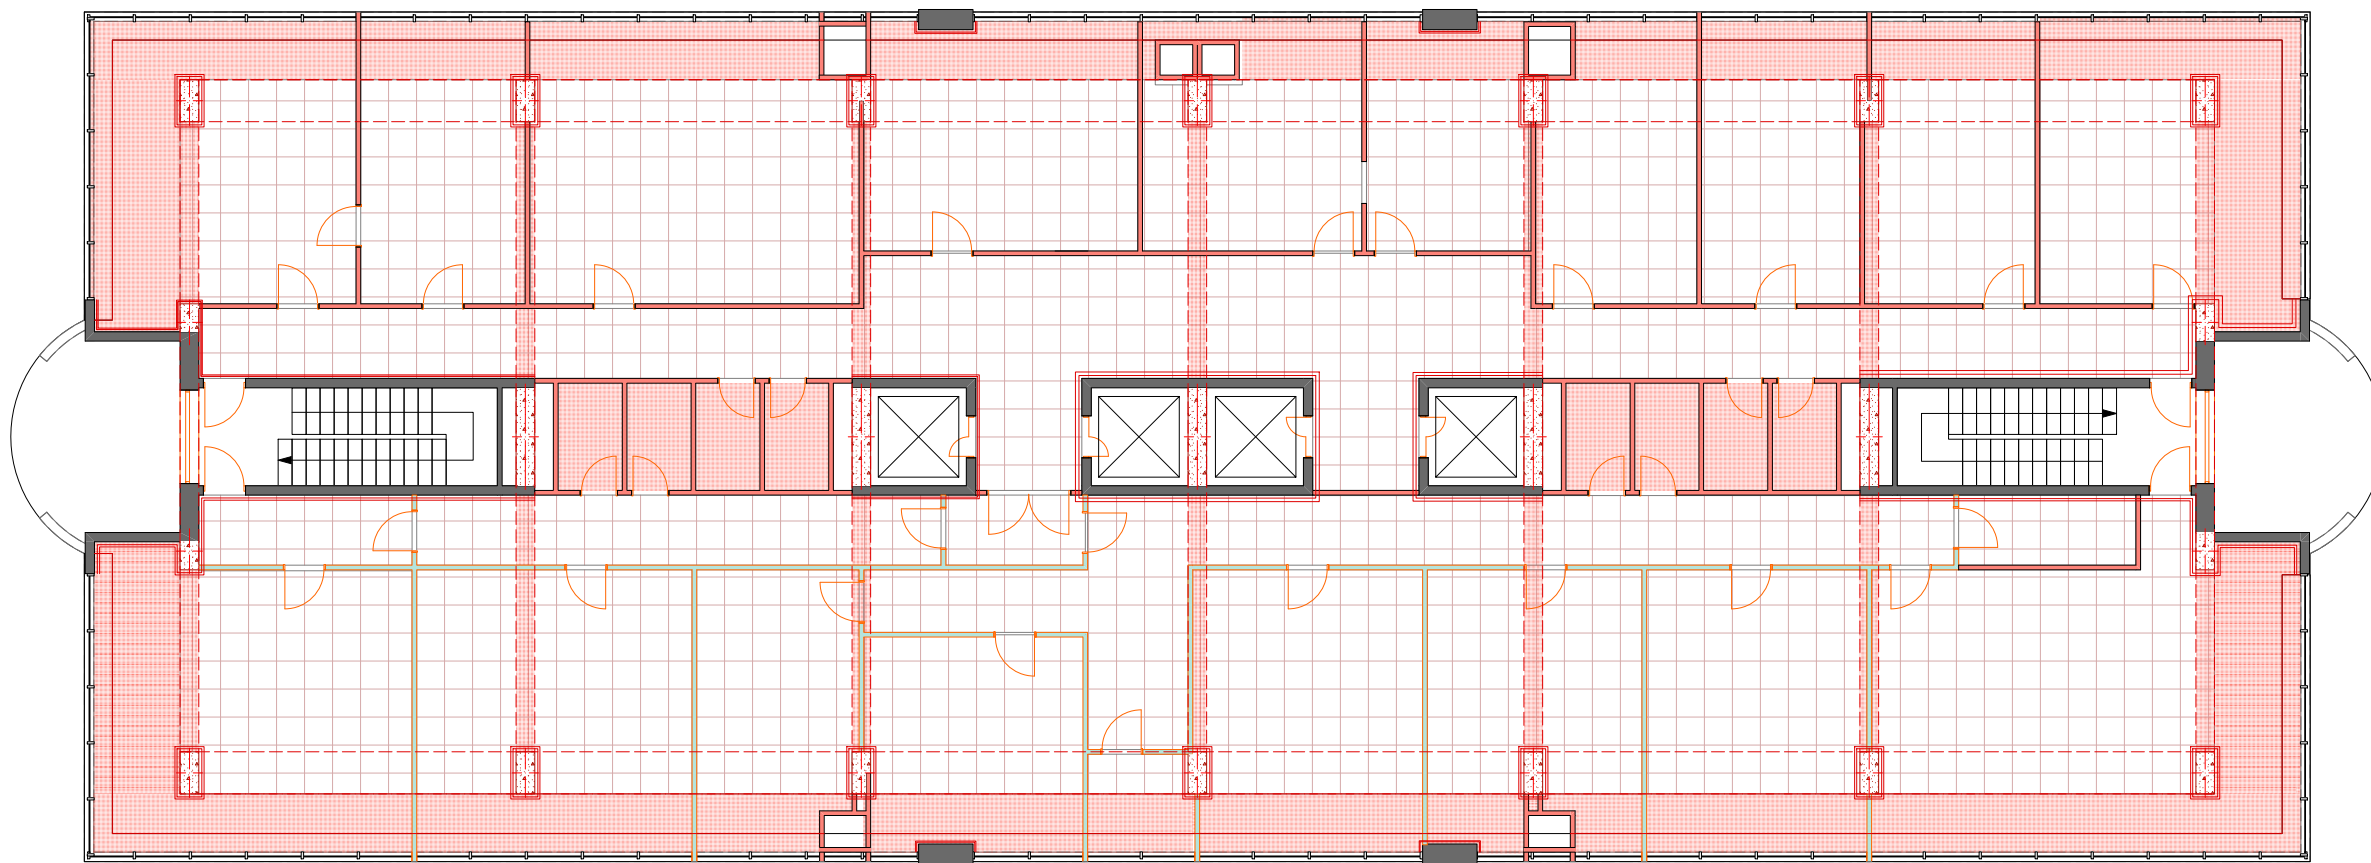

A 3

- ამსტრონგის შიდა კედლის დამონტაჟი - 552.0 კვ.მ
- თბავირი გუგულის შიდა კედლის დამონტაჟი - 277.0 კვ.მ
- არსებული საკონსტრუქციო საკაბელო არხების დამონტაჟი - 795.0 კვ.მ
- სავანტილაციო არხების დამონტაჟი - 450 კვ.მ

აირონიტი აღნიშვნები

შენიშვნები

1. ნახაზზე ზომები მოყვებულია სანტიმეტრებში.

შენიშვნები:

პროექტორი	ბ. ანჯაფარიძე
დამამუშავა	ბ. ანჯაფარიძე

LIBERTY


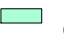


არქიტექტურული ნაწილი


ნახაზი:

სტადია	მაშტაბი	ფურც
მუშა პროექტი	1:125	

9 სართული

კედლების და ტიხრების მოწყობის გეგმა

-  -საპროექტო კედელი (თაბაშირ მუყაოს ტიხარი)-339.0კვ.მ
-  -საპროექტო კედელი (ნესტ ბამბლე თაბაშირ მუყაოს ტიხარი)-168.0კვ.მ
-  -საპროექტო კედელი (თაბაშირ-მუყაოს ფილა)-452.0კვ.მ
-  -რაფების მოწყობა თაბაშირ მუყაოს ფილით-180.0კვ.მ

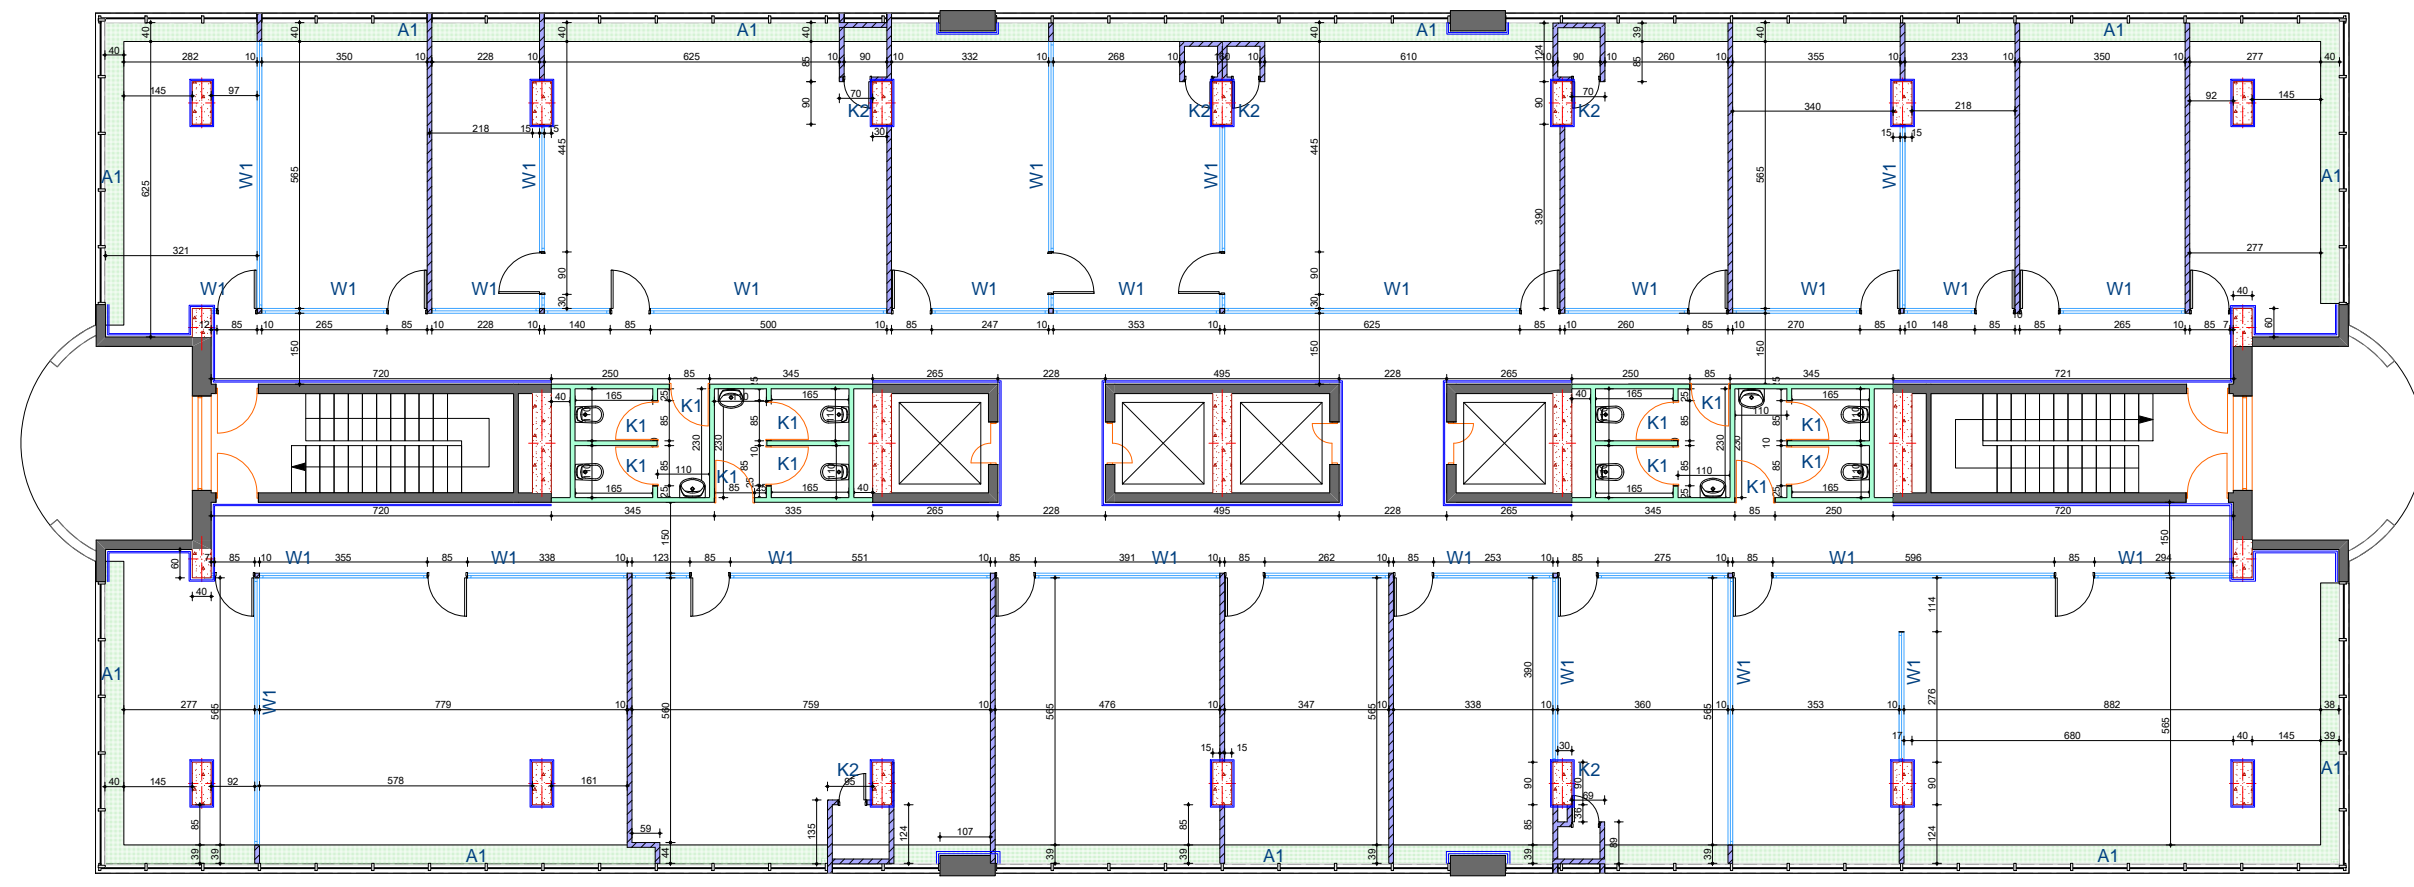

პირობითი აღნიშვნები

შენიშვნები

1. ნახაზზე ზომები მოცემულია სანტიმეტრებში;

შენიშვნები:

პრ.ავტორი	ბ. ანჯაფარიძე
ლაშქრუშვილი	ბ. ანჯაფარიძე


LIBERTY

არქიტექტურული ნაწილი

ნახაზი:

სტადია	მუშავები	ფურც
მუშა პროექტი	1:125	ფურც


9 სართული
იატაკის გეგმა

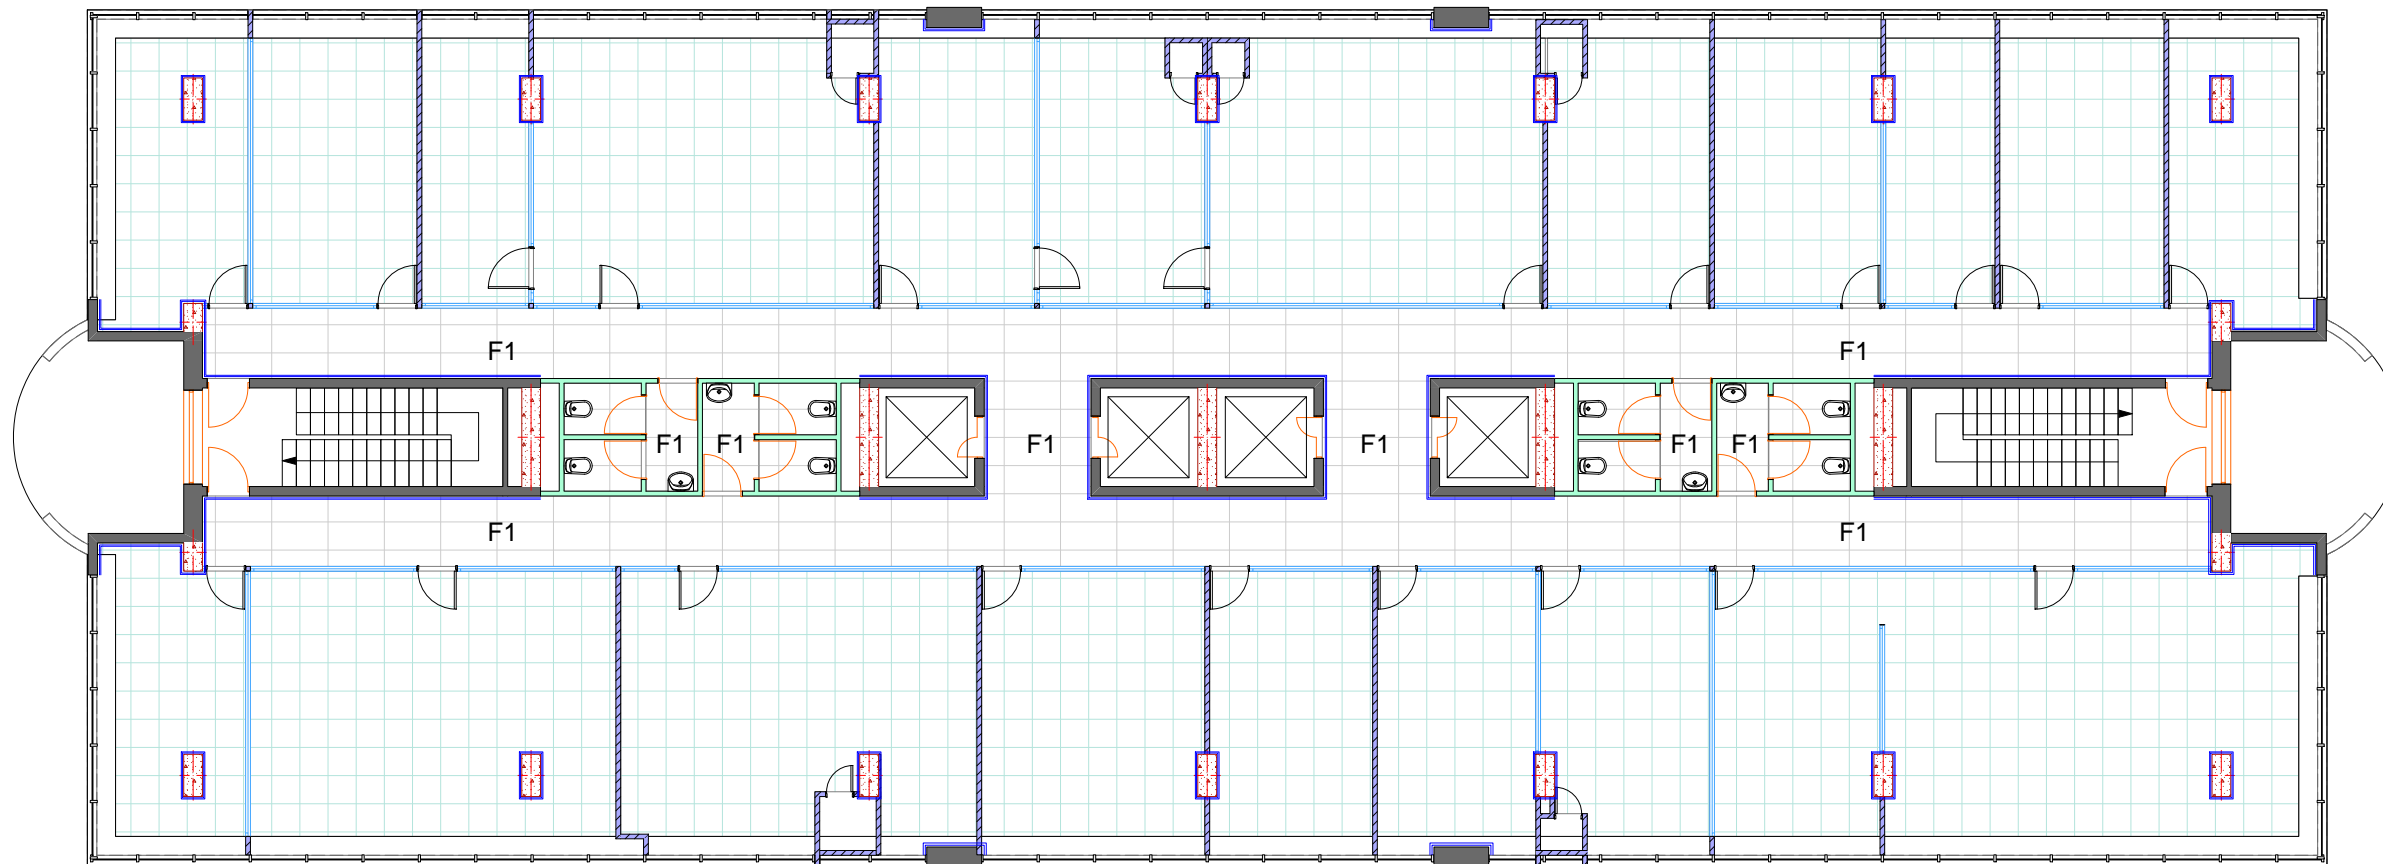

A 3		
<p>F1 - კერამო გრანიტის ფილის მოწყობა 120X60-170.0კვ.მ</p> <p>F2 - ვინილის იატაკი-521.0კვ.მ</p> <p>P1 - კლინგუსი (თეთრი)-380.0 ბრძ.მ</p> <p>იატაკის მოწყობა ყვედტის სსნარით 5-8სმ-765.0 კვ.მ</p> <p>იატაკის დასხმა თვითნორმალი სსნარით -521.0 კვ.მ</p>		
პირობითი აღნიშვნები		
შენიშვნები		
1. ნახაზზე ზოლები მოყვებულია სანტიმეტრებში;		
შენიშვნები		
პრ.ავტორი	ბ. ანჯაფარიძე	
დაამუშავა	ბ. ანჯაფარიძე	
LIBERTY		
არქიტექტურული ნაწილი		
სტადია	მუშავები	ფურს
მუშა პროექტი	1:125	

9 სართული


ჭირის გეგმა

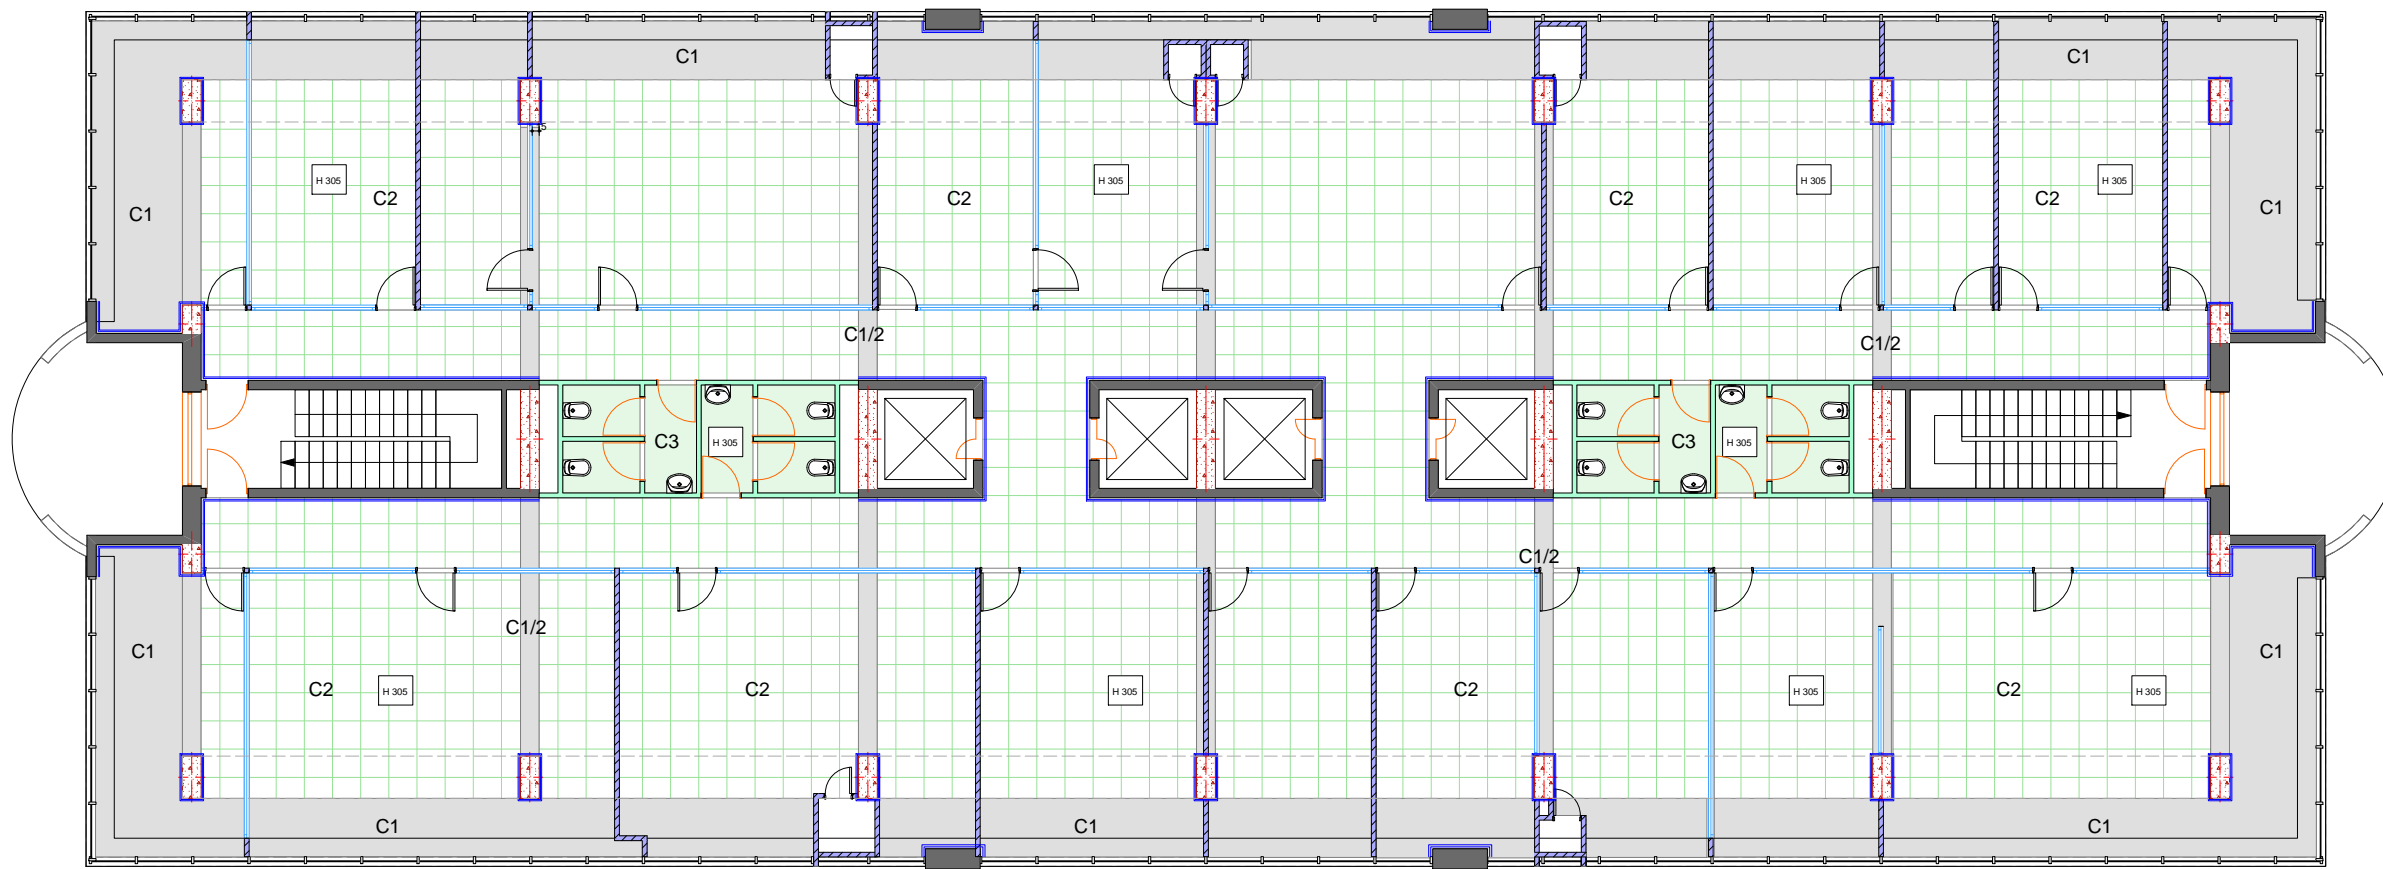

A 3		
C1	-თაბაშირ მუყაოს შეკიდული ჭირი-198.0კვ.მ	
C1/2	-რიბელევის შეფუთვითაბაშირ მუყაოს ფილით-110.0კვ.მ	
C2	-ამსტრონის შეკიდული ჭირი (კუსტიკური)-525.0კვ.მ	
C3	-ნესტ ბაჰკელე თაბაშირ მუყაოს შეკიდული ჭირი-26.0კვ.მ	
თაბაშირ მუყაოს შეკიდული ჭირი ღებვა Ra19010-334.0 კვ.მ		
პროექტი ავტორი		
შენიშვნები		
1. ნახაზზე ზომები მოსაძულთა სანტიმეტრებში.		
პროექტი:		
პრ. ავტორი	ბ. ანჯაფარიძე	
ლაშქრბაზა	ბ. ანჯაფარიძე	
<p style="text-align: center;">LIBERTY</p>		
არქიტექტურული ნაწილი		
ნახაზი:		
სტადია	მომზადი	ფურც
შპს პროექტი	1:125	

9 სართული

სანათების გეგმა

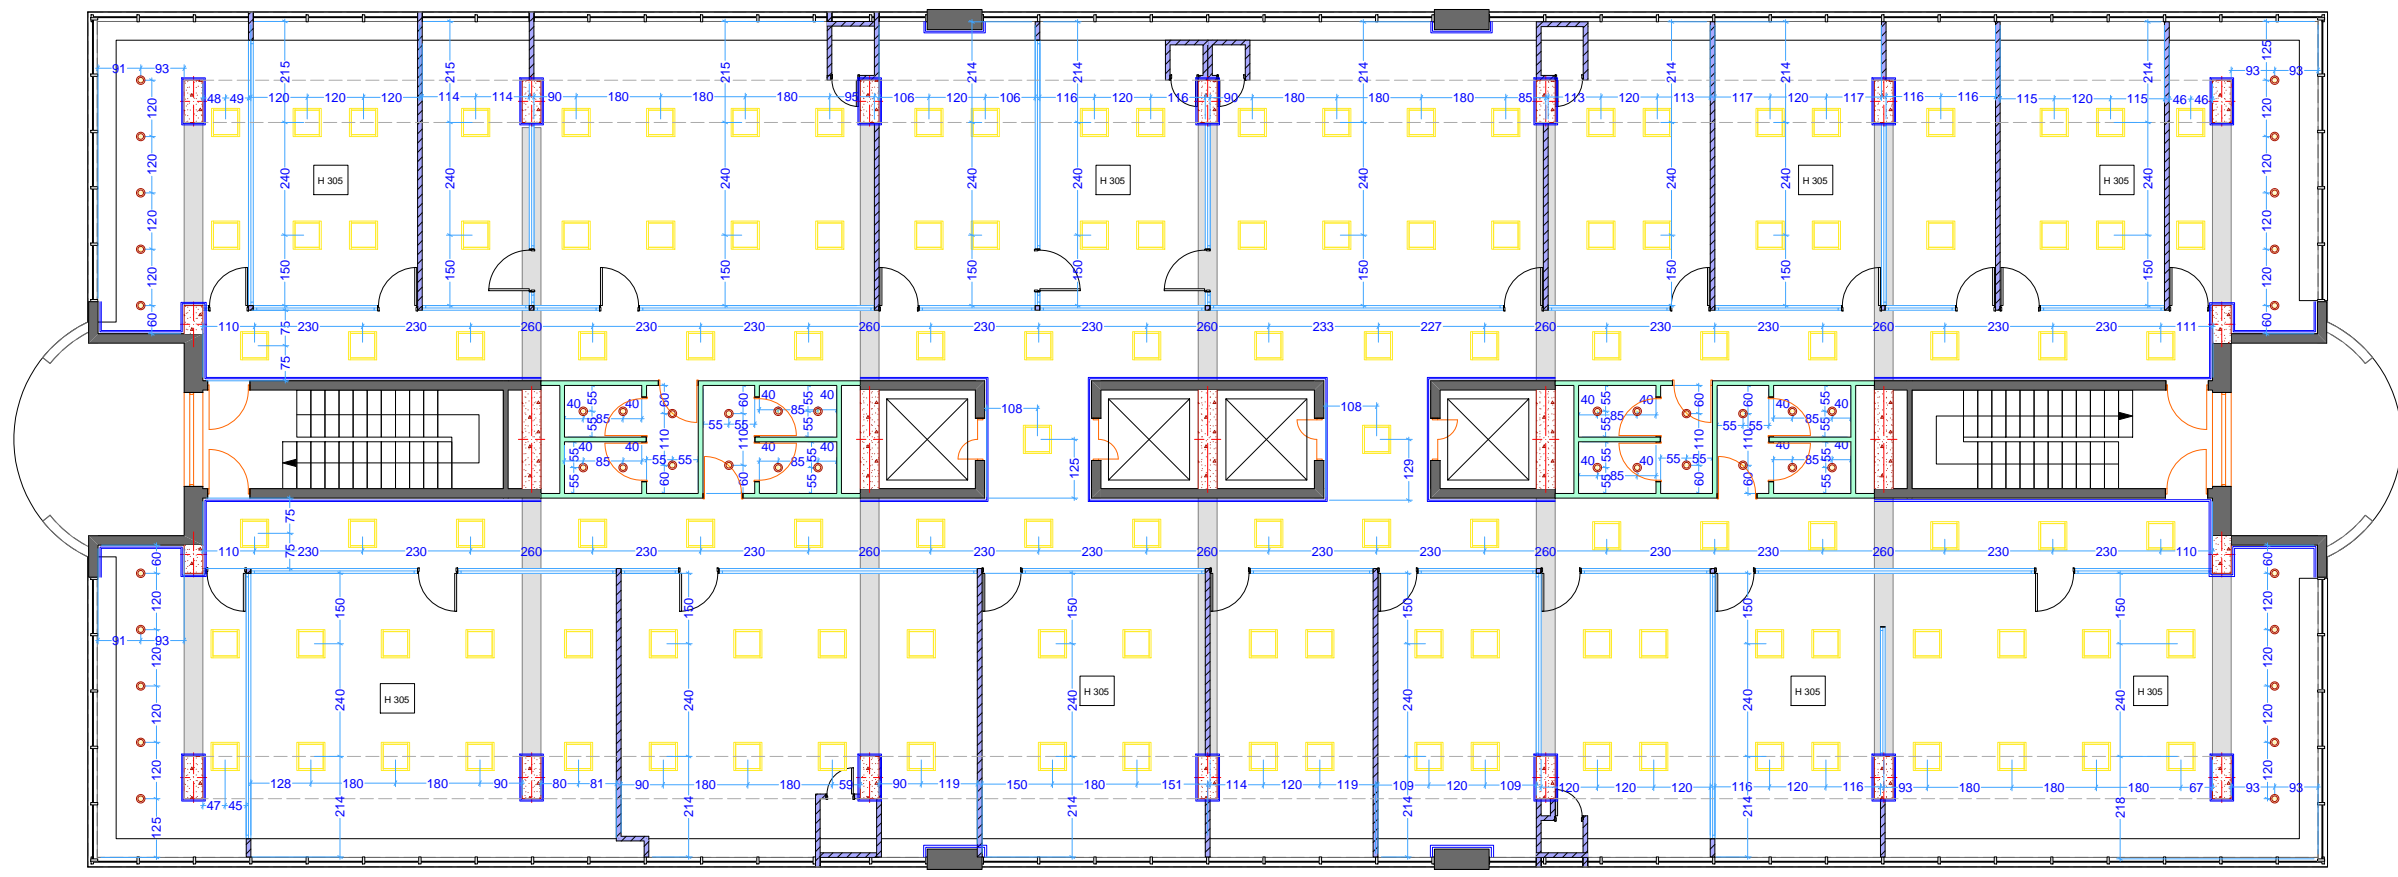

A 3

- აბსტრუქციის სანათი ლედ-132
- ნარიტილქვანი სანათი ლედ-44

პირობითი აღნიშვნები

შენიშვნები

1. ნახაზზე ზომები მოსაძულთა სანტიმეტრებში.

პრ.პატორი	ბ. ანჯაფარიძე
ლაგებულება	ბ. ანჯაფარიძე








LIBERTY


არქიტექტურული ნაწილი

სტადია	მაგზაბი	ფურც
შუა პროექტი	1:125	

9 სართული

სანათობის ელქ. განაწილება

-  -ელქ. ფარი
-  -ერთკლავიანი ჩაერთვები -25
-  -ორკლავიანი ჩაერთვები -4
-  -როზეტი (ერთიანი)-4
-  -როზეტი (ორიანი)-69
-  -როზეტი (სამიანი)-47
-  -ნაბაქის ზოქსი (სამიანი)-73

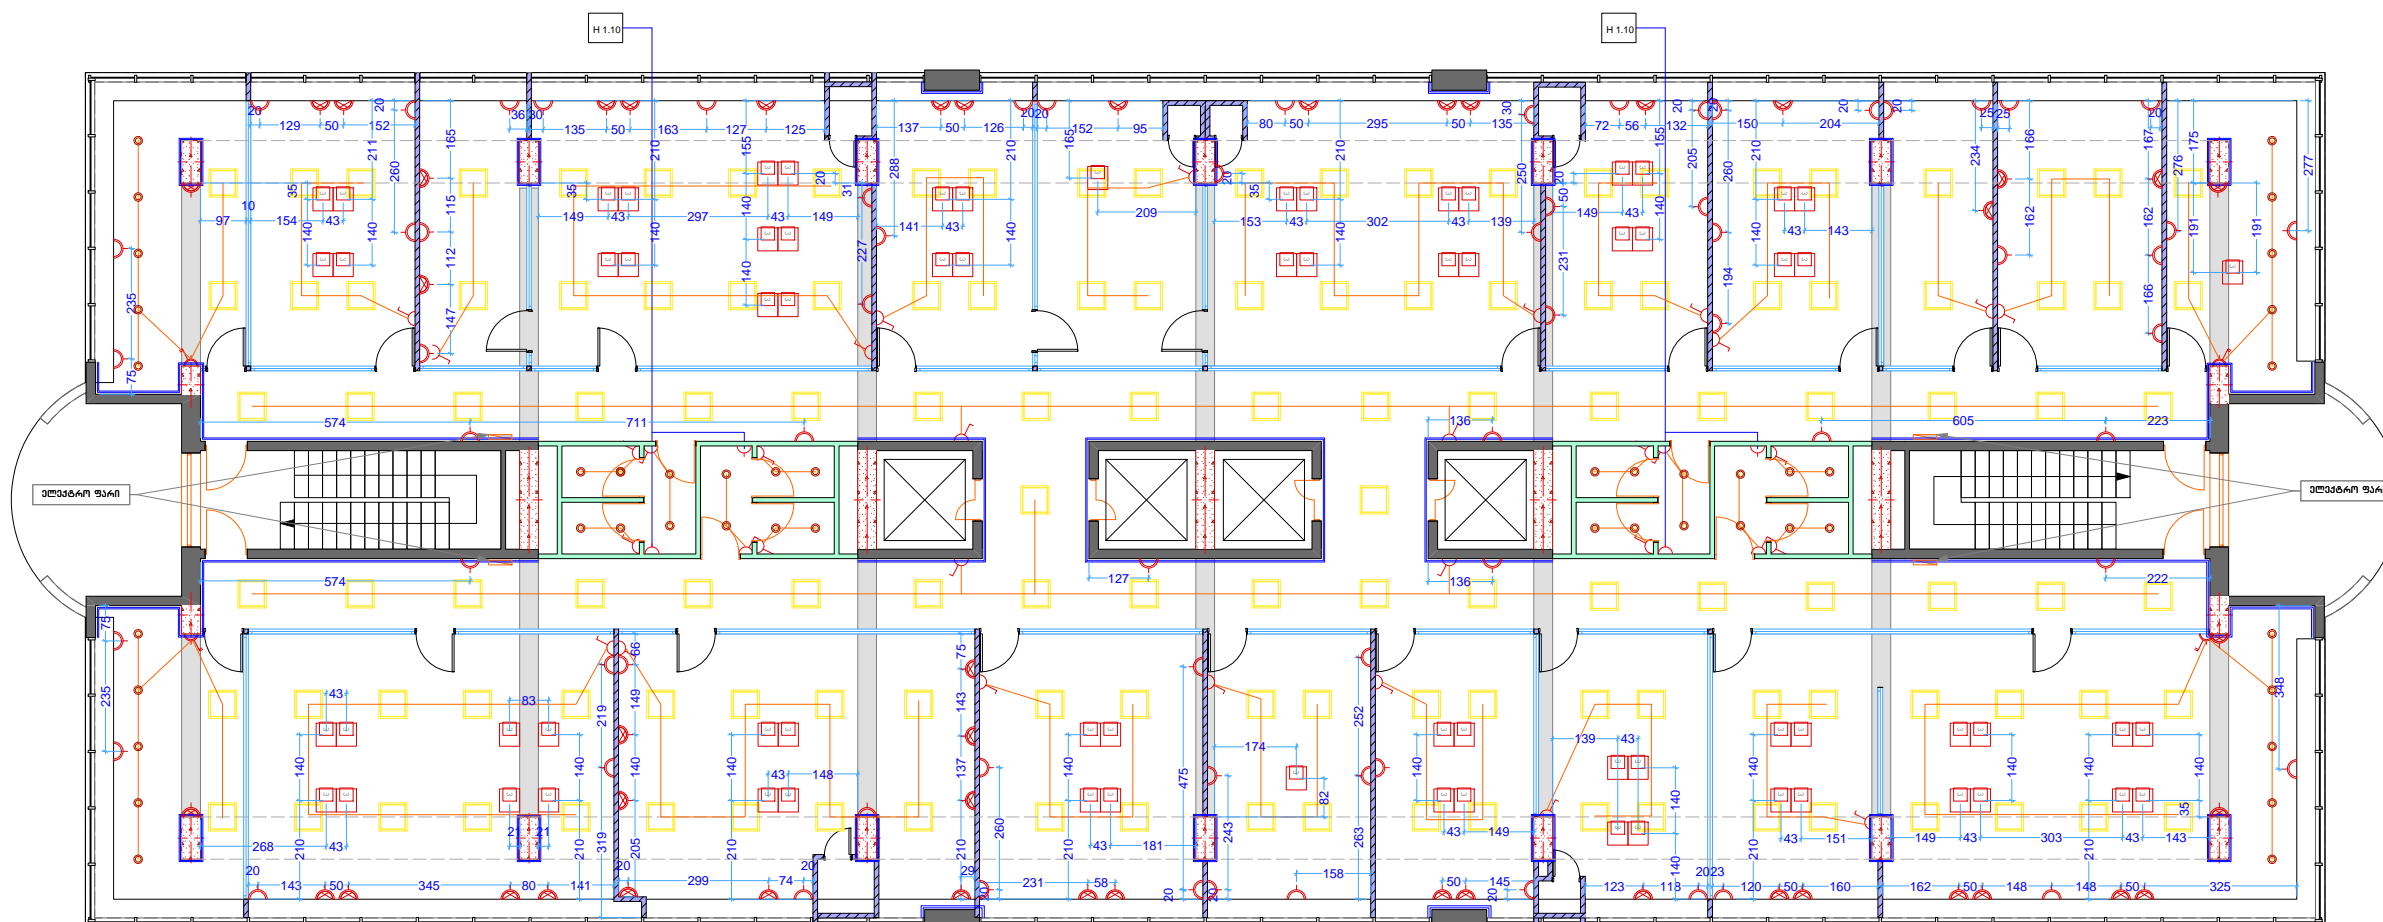

პირობითი აღნიშვნები

შენიშვნები

1. ნახაზზე ზომები მოცემულია სანტიმეტრებში.

შენიშვნები:

პროექტორი	ბ. ანჯაფარიძე
დამამუშავებელი	ბ. ანჯაფარიძე

LIBERTY


არქიტექტურული ნაწილი

ნახაზი:

სტადია	გამზადებულია	ფურცელი
შუბი პროექტი	1:125	

9 სართული

BOX-ბის და ქსელების განაწილება

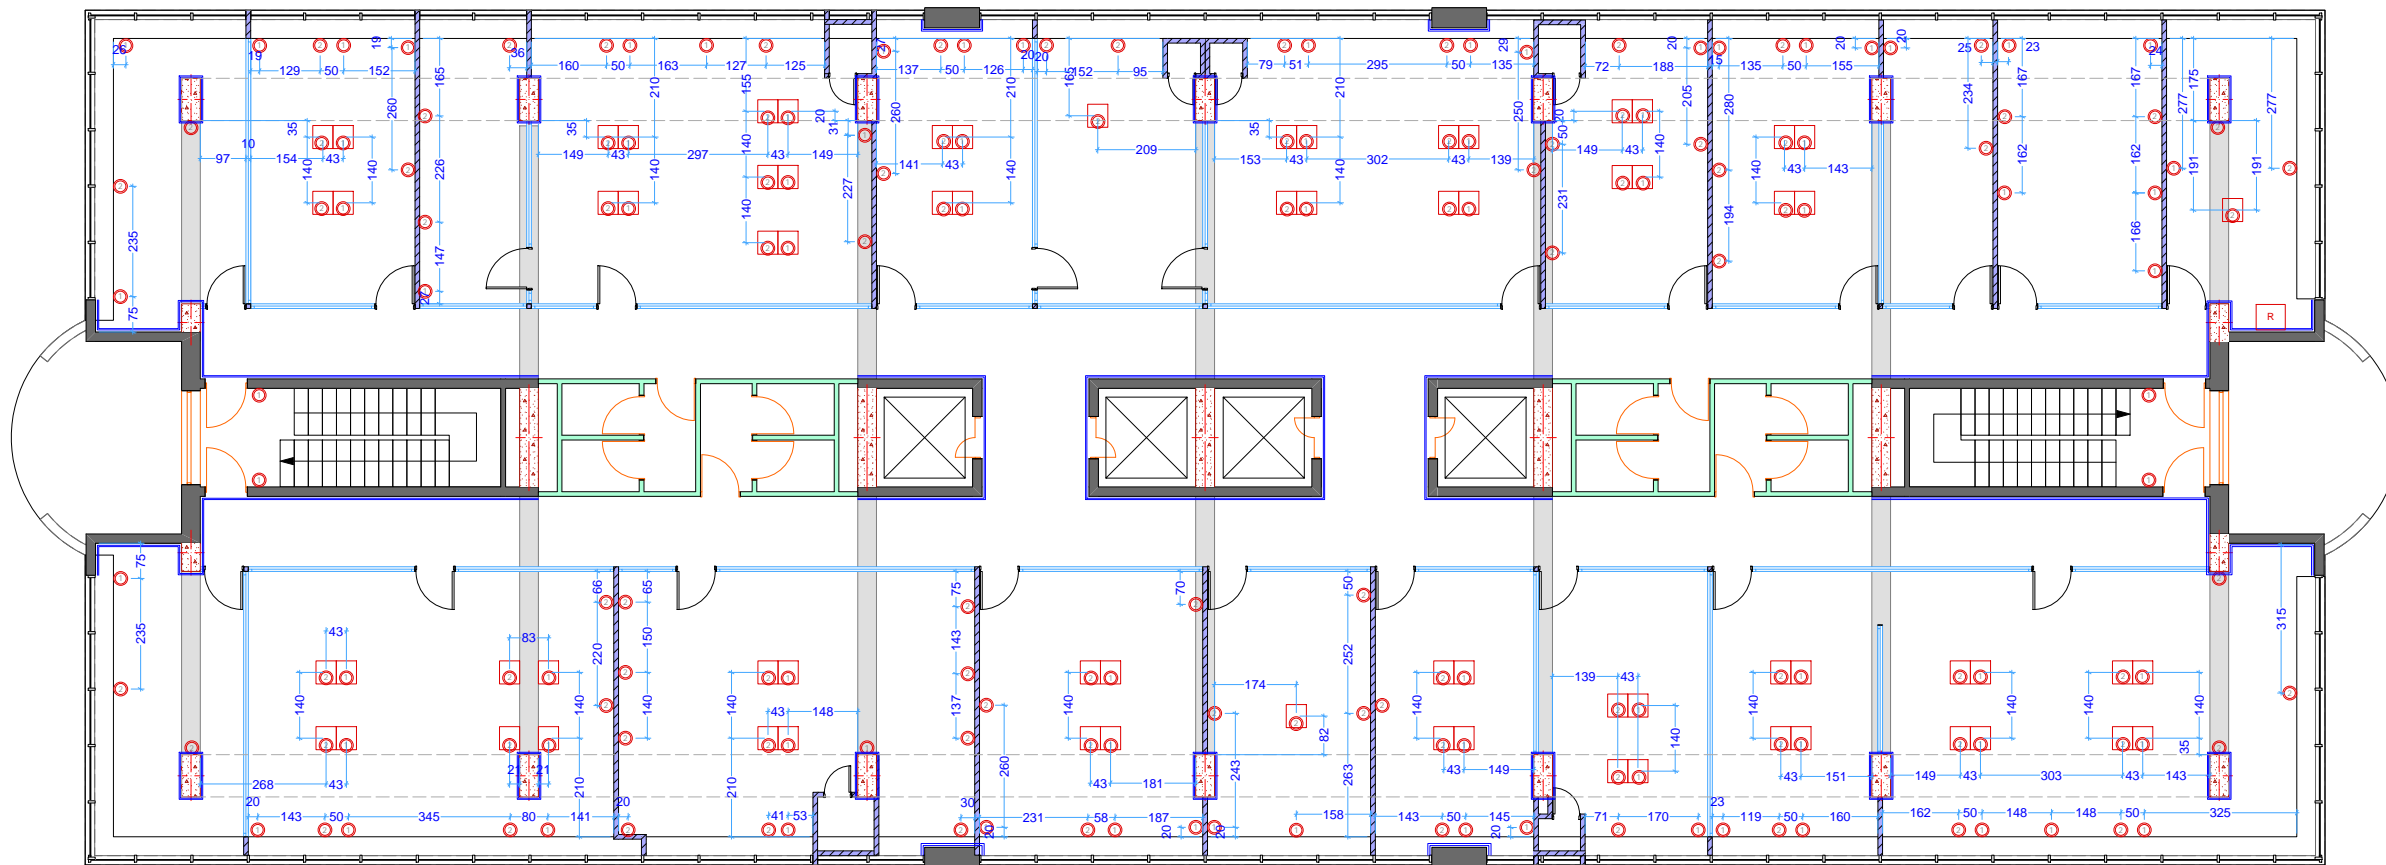

A 3

□ იატაკის ღრის და კომუნიკაციების ბოქსი (შიდა კაბელები გაღის იატაკის ქვეშ)-73

○ ქსელი (კედლის ღრის და კომუნიკაციების ბოქსი) -271

R - რაიტი

პროექტით აღნიშვნიებული

შენიშვნები

1. ნახაზზე ზომები მოყვებულია სანტიმეტრებში.

შენიშვნები:

კრავტორი ბ. ანჯაფარიძე

დამუშავა ბ. ანჯაფარიძე

LIBERTY


არქიტექტურული ნაწილი

ნახაზი:





სტადია	მუშავი	ფურც
მუშა კომპლექტი	1:125	

9 სართული

კედლების მოპირკეთების გეგმა

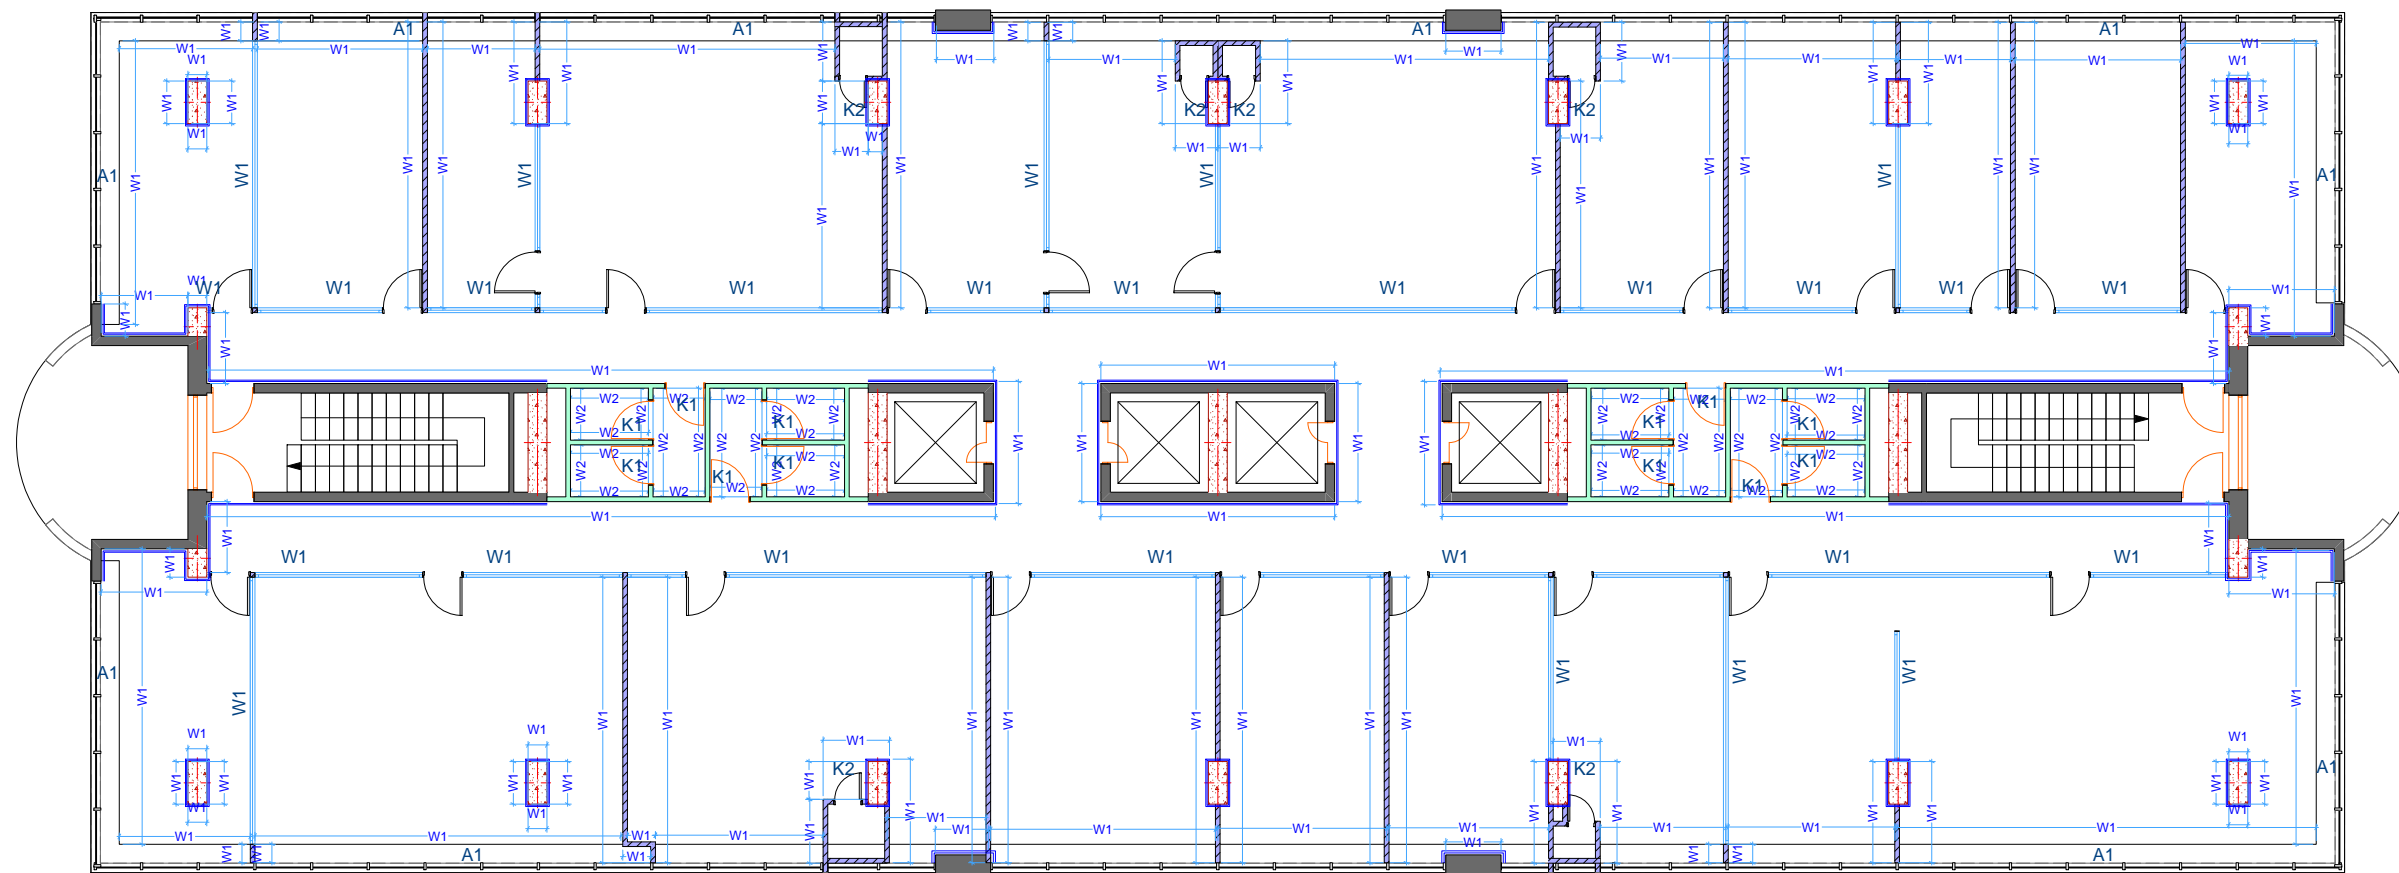

A 3		
W1-მაღალი ხარისხის გლუვი საღებავი Ra19010-1142.O კვ.მ		
W2-ქირაბიკული ფილა(WC)-205.0კვ.მ		
პირობითი აღნიშვნები		
შენიშვნები 1. ნახაზა ზომები მოყვანილია საბიძგარბოში;		
პრ.კატორი	ბ. ანჯაფარიძე	
დამუშავა	ბ. ანჯაფარიძე	
არქიტექტურული ნახაზი		
სტადია	მასშაბი	ფურც
შუა პროექტი	1:125	

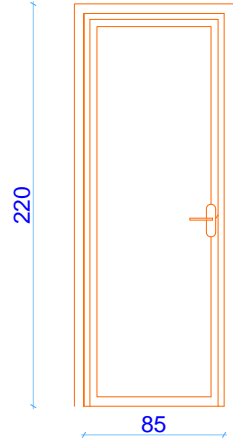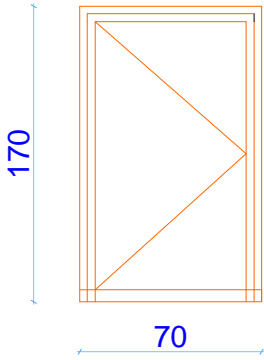 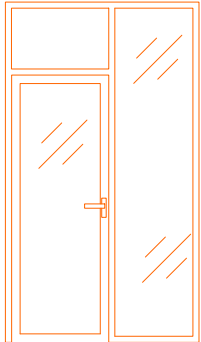	K-1	K-2	A-1	W1
	MDF კარი (ფარი თეთრი)	ტექნიკური MDF კარი თეთრი კარი	ლაინნატივს რაფების მონტაჟი	შიდა ვიტრაჟი ნარეშობი შუიტი და კარით ფარი შავი მატე
				
რაოდენობა	12	6	-	-
	23.0 კვ.მ	7.50 კვ.მ	94.0 კვ.მ	390.0 კვ.მ

პროექტის აღწერა

შენიშვნები

1. ნახაზზე ზომები მოცემულია
სანტიმეტრებში;

პროექტი: ბ. ანჯაფარიძე

დაამუშავა: ბ. ანჯაფარიძე

LIBERTY

არქიტექტურული ნახაზი