

# ორი ან მეტი ფუნქციის მქონე ობიექტი- მაღაზნია-შოპრუმი/ავტოსერვისი/საწყოები

ქალაქი თბილისი, ვიქტორ კუპრაძის ქუჩა, N64  
საკადასტრო კოდი: 01.19.37.017.043

არქიტექტურული ნაწილი



2023 წელი


# ნახაზების ჩამონათვალი

	თავფურცელი
	სარჩევი
1	გენ.გეგმა
2	სიმაღლის განმსაზღვრელი სქემა
3	სართულის სამონტაჟო გეგმა ფართებით
4	სართულის გეგმა ავეჯით
5	ტექ. რეგლამენტი მისაწვდომობის ეროვნული სტანდარტები
6	სახურავის გეგმა
7	ფასადები: 5-1; 1-5
8	ფასადები: ზ-ა
9	ფასადი ა-ზ
10	ჭრილი: 1-1; 2-2
11	საფასადე მასალების სპეციფიკაცია
12	კარ-ფანჯრის სპეციფიკაცია
13	რენდერები
14	რენდერები
15	დეტალები
16	დეტალები
A.01	ტექნიკურ-ეკონომიკური მონაცემები

ექსპლიკაცია


სართულის სამონტაჟო გეგმა ფართებით

N	დასახელება	ფართი კვ.მ
01	შორუმი	80.6
02	ბოქსები 5 მანქანისთვის	145.7
03	გამოსაცვლელი	7.0
04	სამზაპე	4.0
05	WC	3.8
06	მესაწყობის ოთახი	7.6
07	მენეჯერის ოთახი	7.6
08	საწყობი	172.9
09	WC	7.6
10	ტამბური	5.6
11	სამზარეულო	15.8
		458.2 m <sup>2</sup>

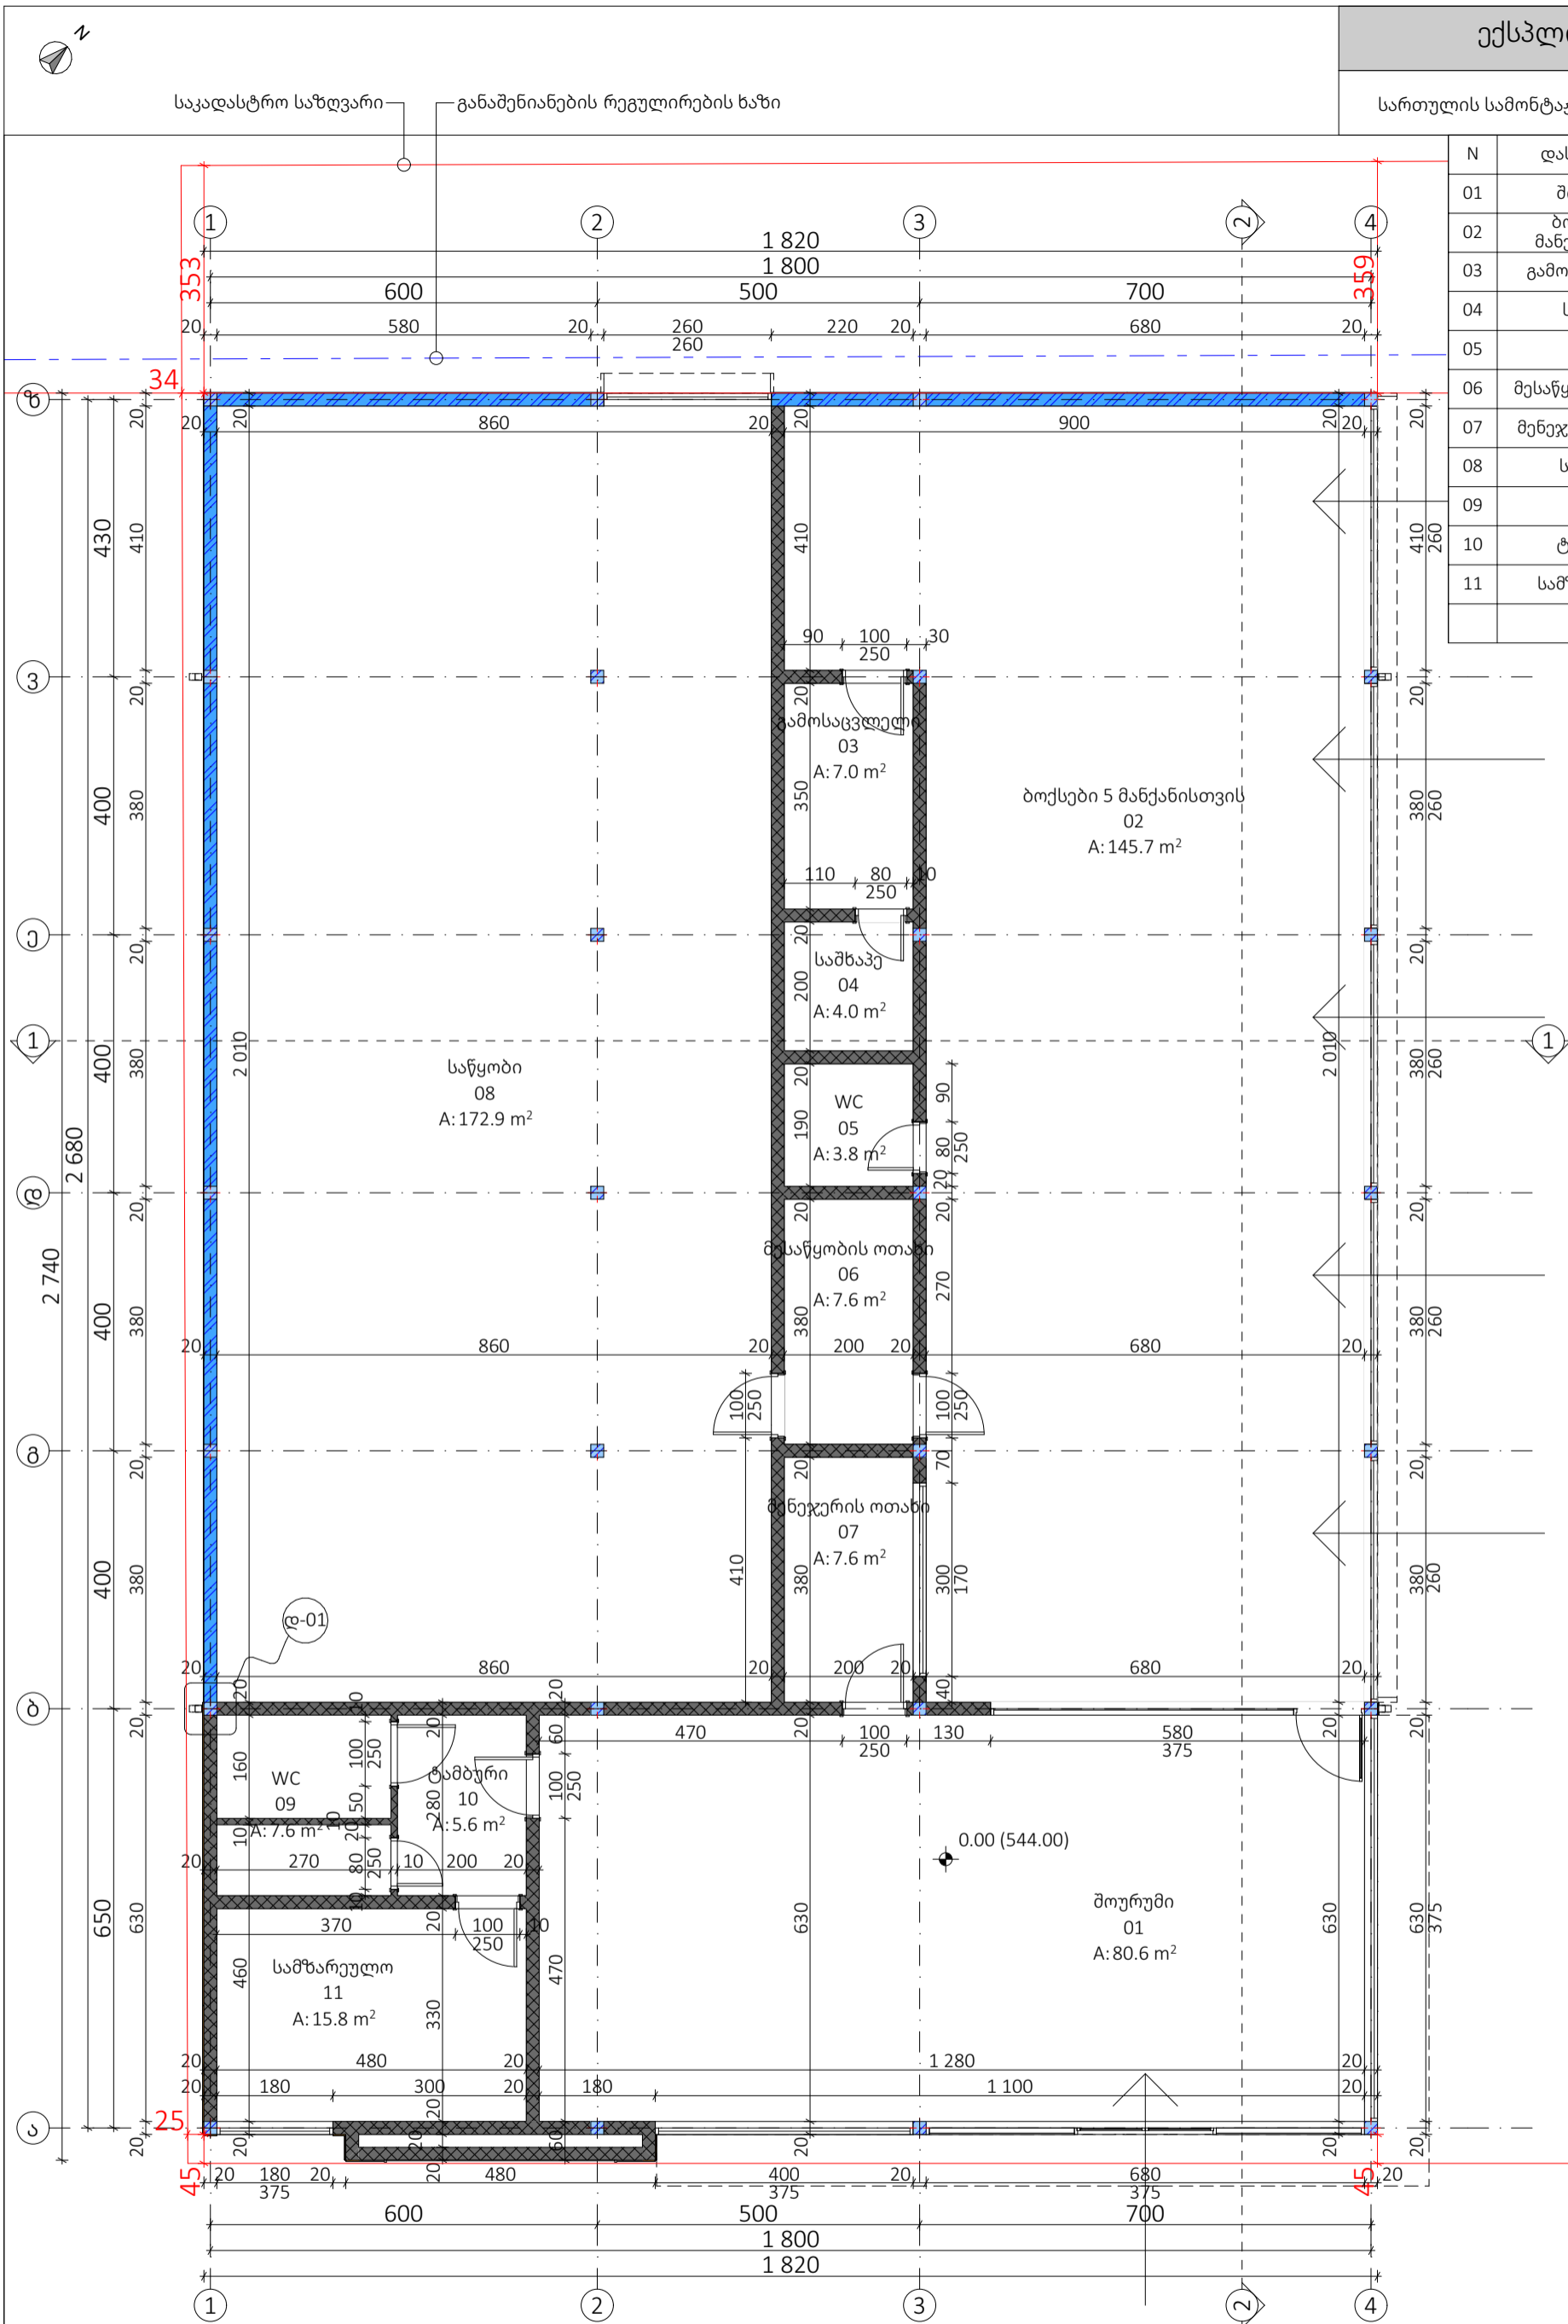

პროექტი:	ორი ან მეტი ფუნქციის მქონე ობიექტი-მაღაზია-შორუმი/ავტოსერვისი/საწყობი	
მისამართი:	ქალაქი თბილისი, ვიქტორ კუპრაძის ქუჩა, N64 ს/კ 01.19.37.017.043	
თანამდებობა	გვარი	ხელმოწერა
მთარქიტექტორი	ლევან ძაგნიძე	
არქიტექტორი	ლუკა ჩიკვილაძე	

სართულის სამონტაჟო გეგმა ფართებით	
თარიღი	2023 წელი
მასშტაბი	1:100, 1:1, 1:1.32
გვერდი	ა-3
ფორმატი	A-3

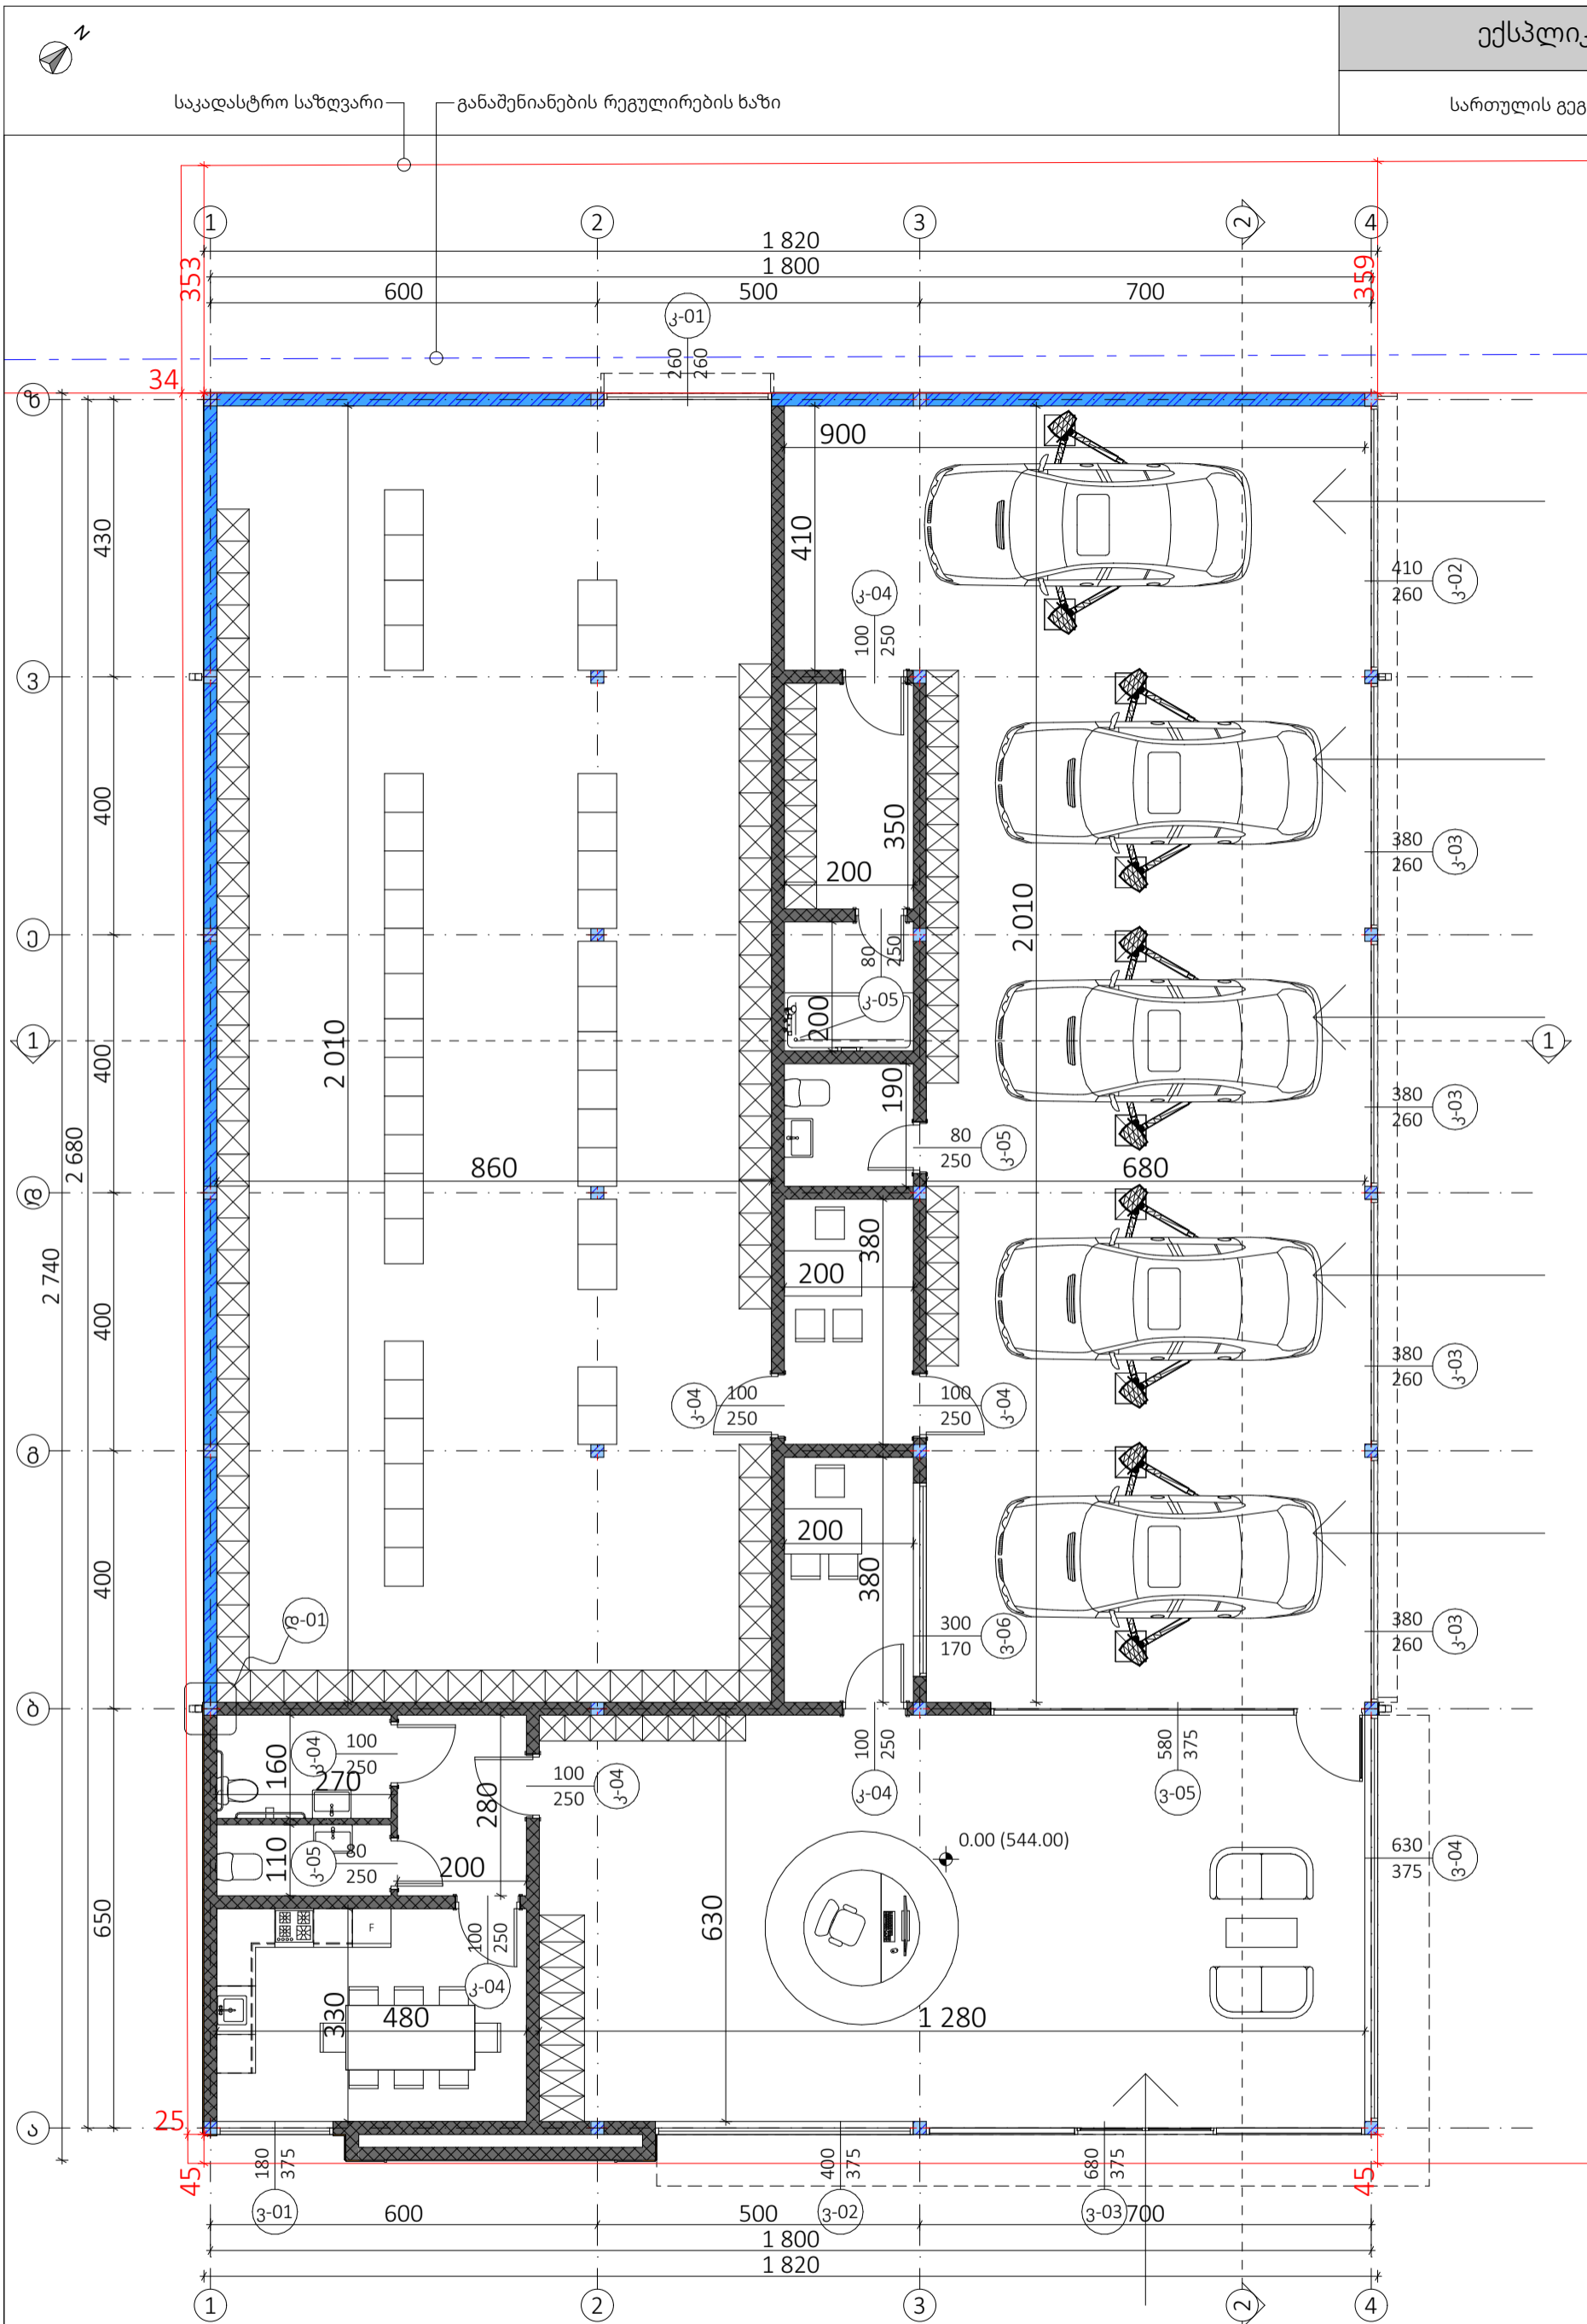


პროექტი:	ორი ან მეტი ფუნქციის მქონე ობიექტი-მალაზია-მორუმში/ავტოსერვისის/საწყობი	
მისამართი:	ქალაქი თბილისი, ვიქტორ კუპრაძის ქუჩა, N64 ს/კ 01.19.37.017.043	
თანამდებობა	გვარი	ხელმოწერა
მთარქიტექტორი	ლევან ძაგნიძე	
არქიტექტორი	ლუკა ჩიკვილაძე	

სართულის გეგმა ავეჯით	
თარიღი	2023 წელი
მასშტაბი	1:100
გვერდი	ა-4
ფორმატი	A-3


ექსპლიკაცია

ტექ. რეგლამენტი მისაწვდომობის ეროვნული სტანდარტები

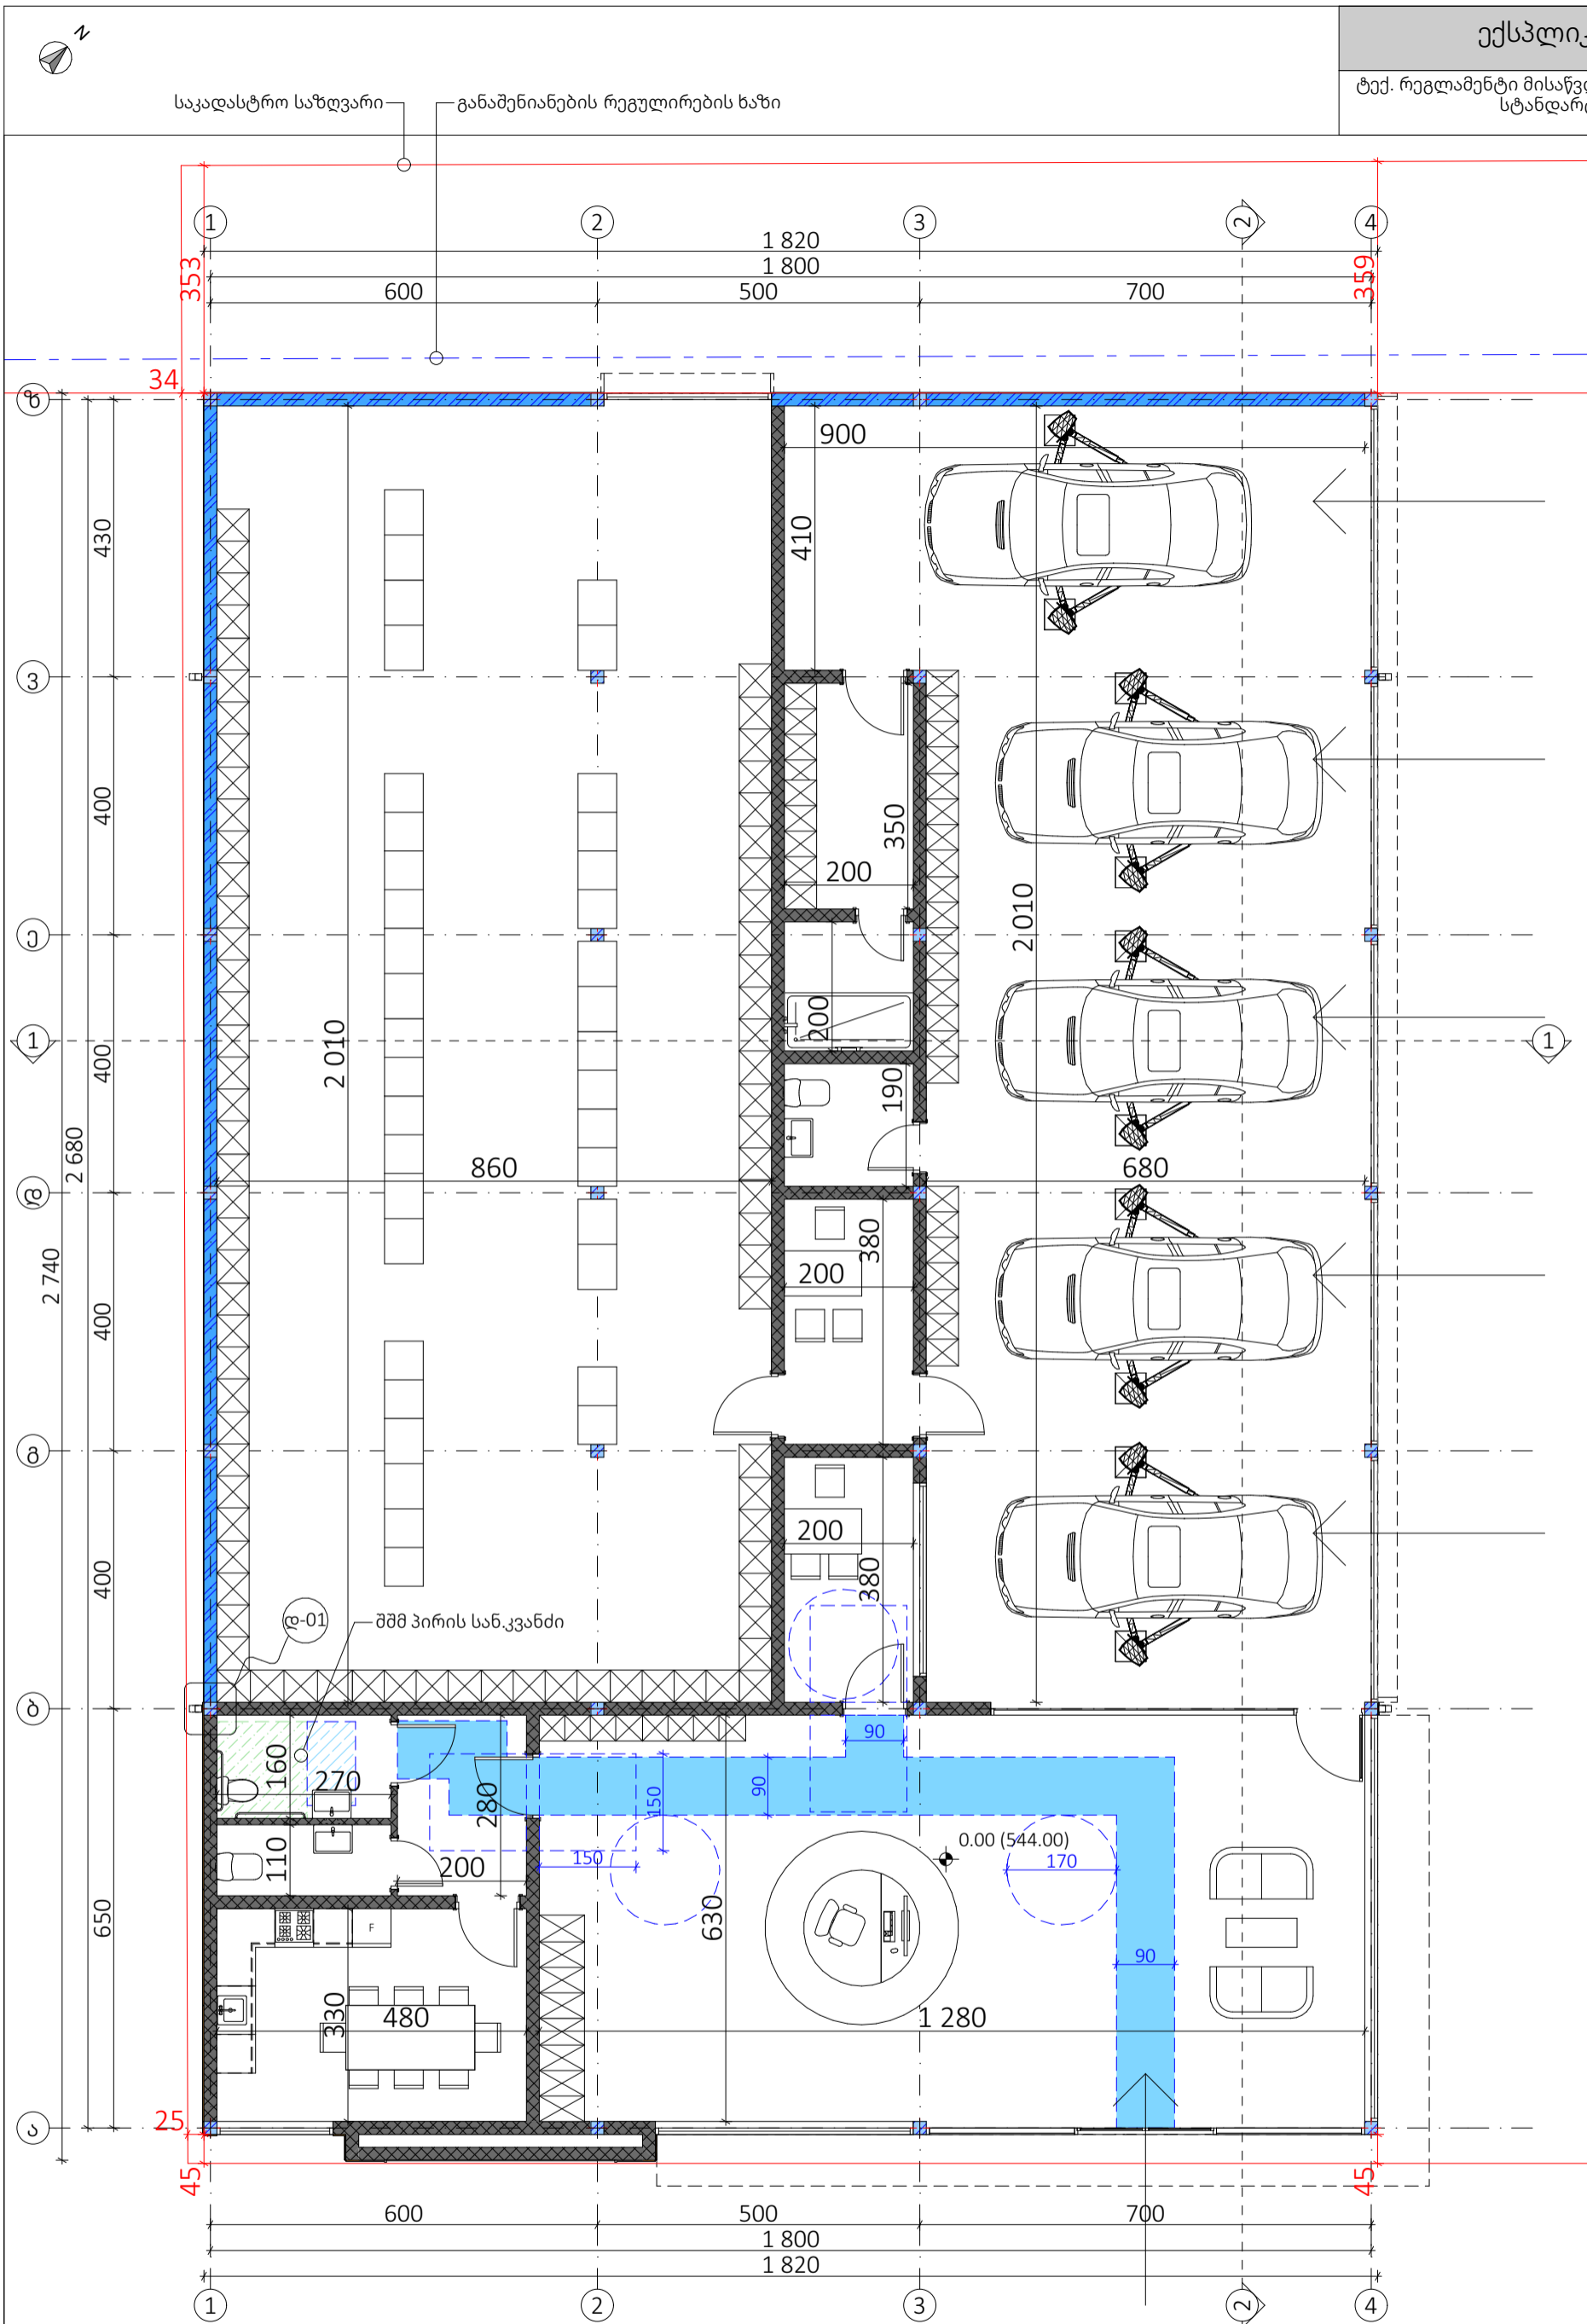

პროექტი:	ორი ან მეტი ფუნქციის მქონე ობიექტი-მალაზია-მოურუმი/ავტოსერვისი/საწყობი	
მისამართი:	ქალაქი თბილისი, ვიქტორ კუპრაძის ქუჩა, N64 ს/კ 01.19.37.017.043	
თანამდებობა	გვარი	ხელმოწერა
მთარქიტექტორი	ლევან ძაგნიძე	
არქიტექტორი	ლუკა ჩიკვილაძე	

ტექ. რეგლამენტი მისაწვდომობის ეროვნული სტანდარტები	
თარიღი	2023 წელი
მასშტაბი	1:100
გვერდი	ა-5
ფორმატი	A-3

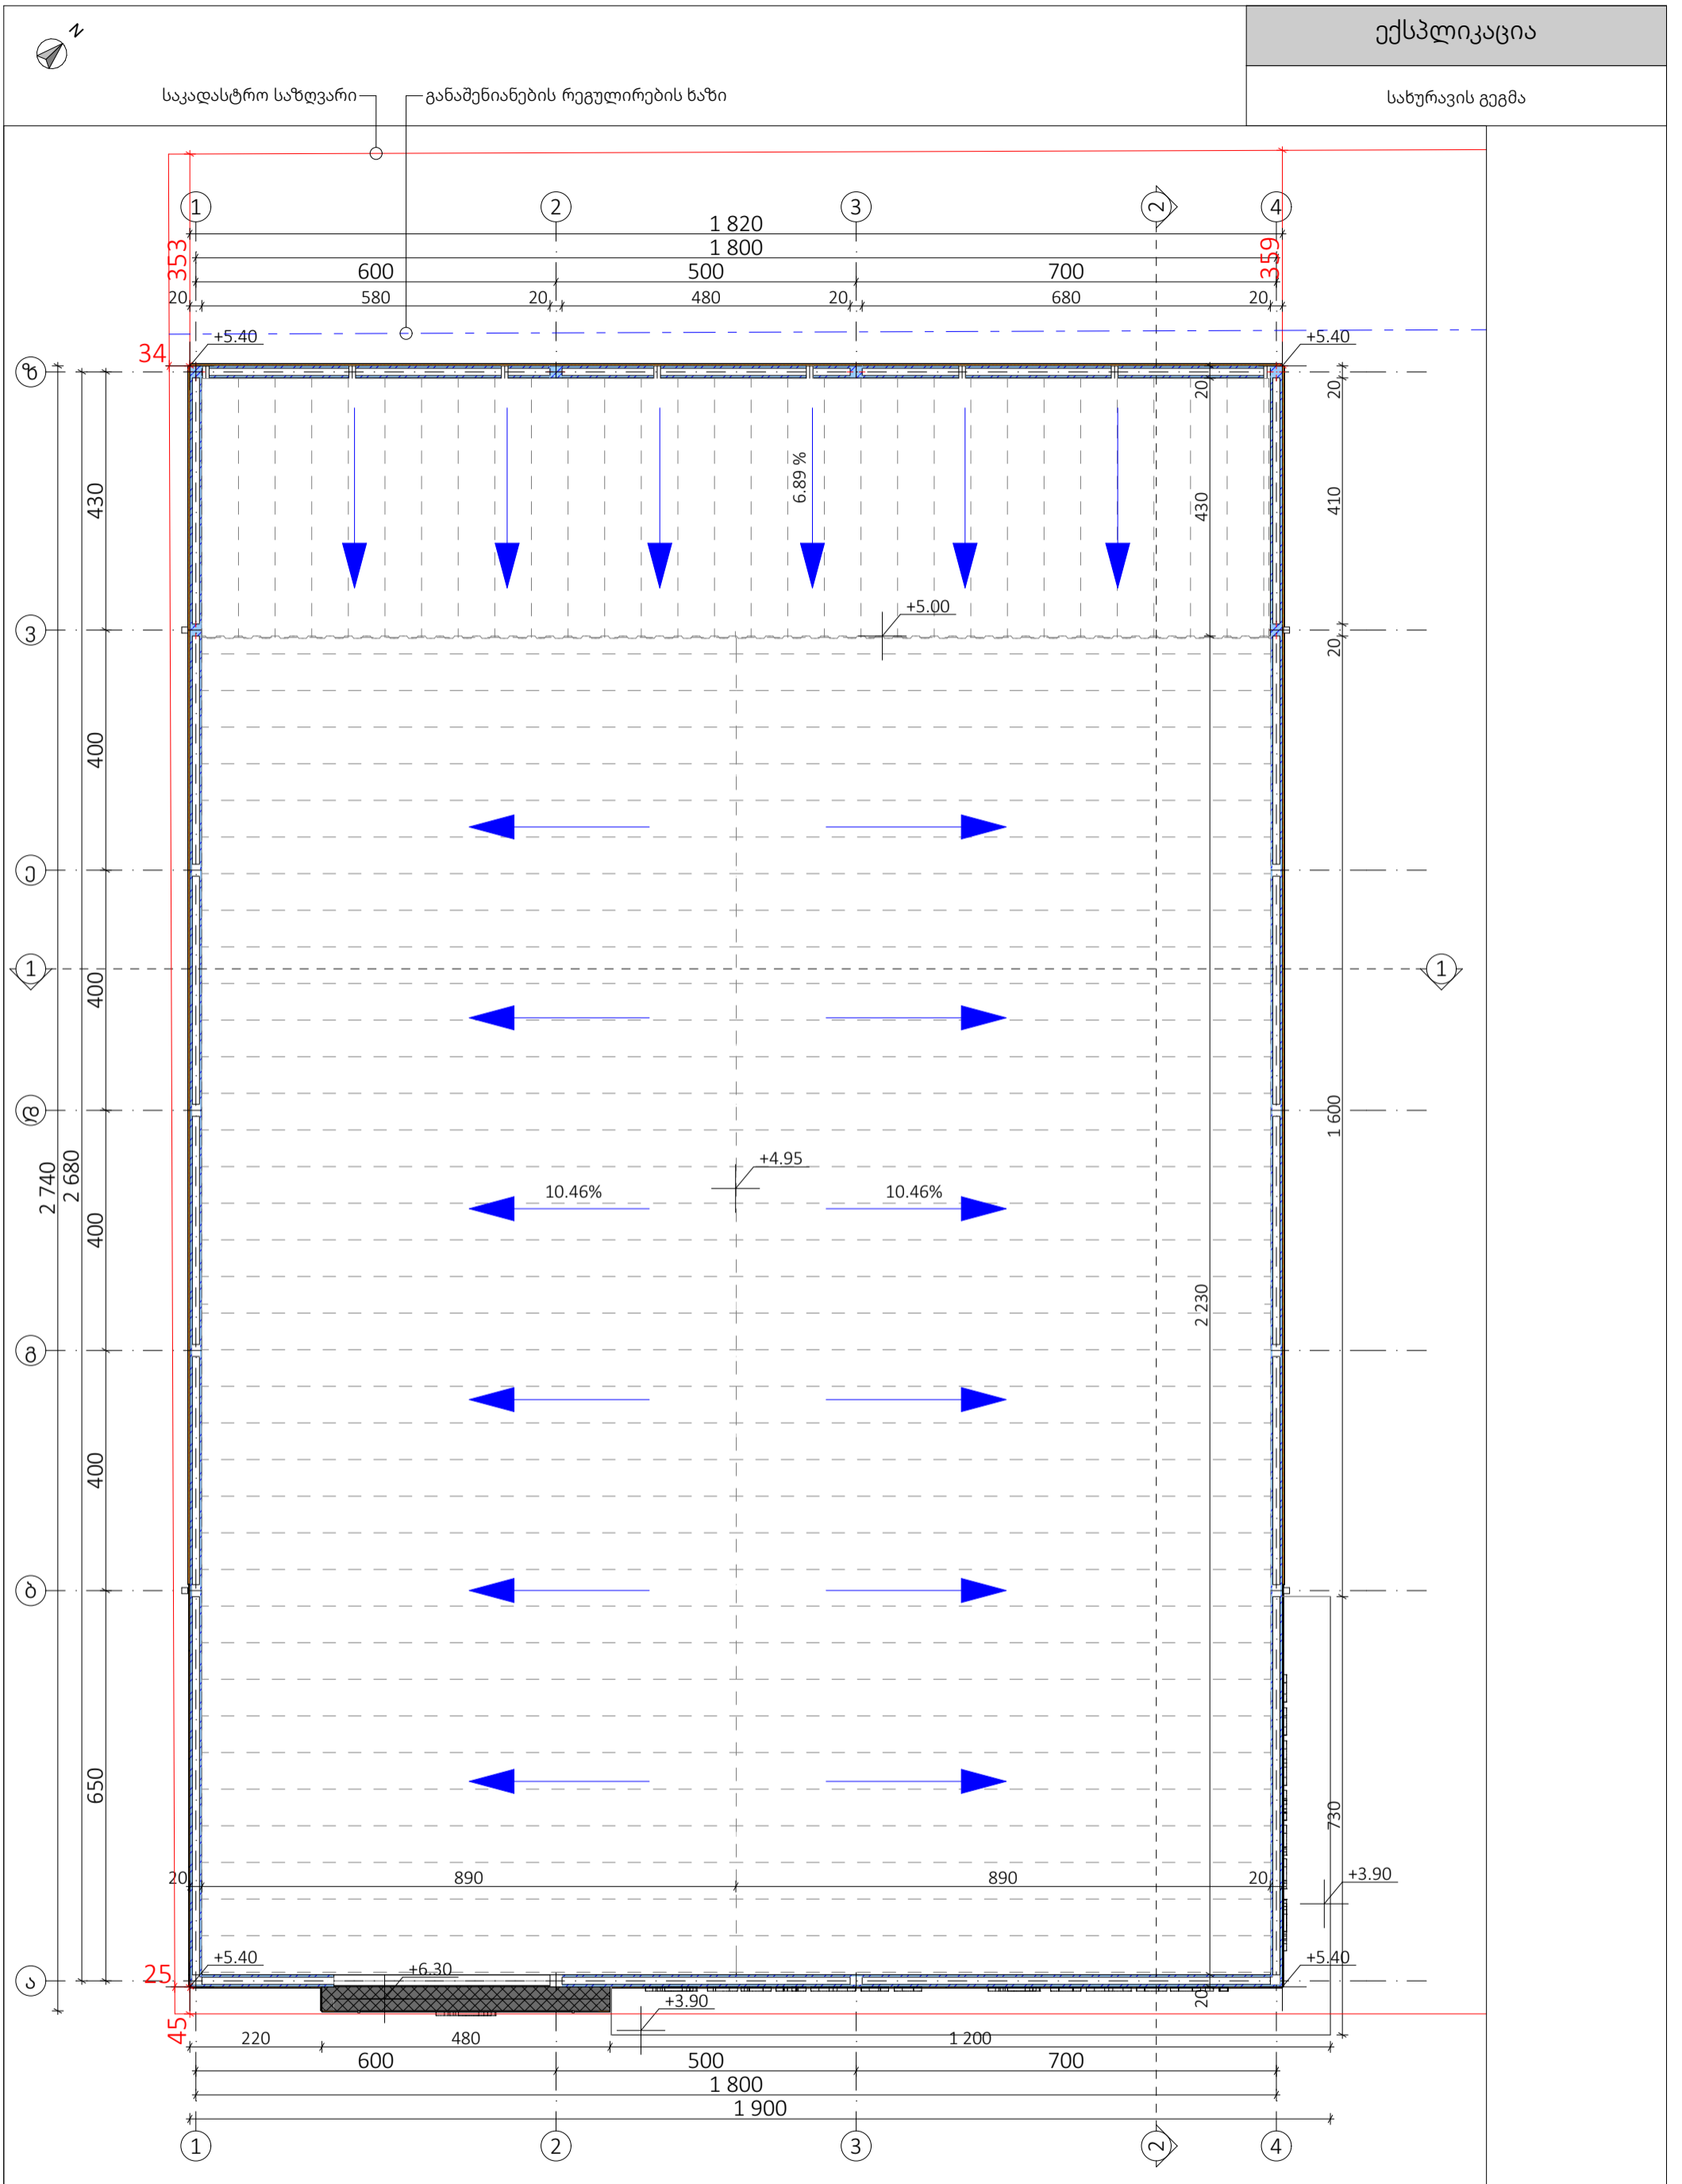


პროექტი:	ორი ან მეტი ფუნქციის მქონე ობიექტი-მალაზია-მორუმში/ავტოსერვისი/საწყობი	
მისამართი:	ქალაქი თბილისი, ვიქტორ კუპრადის ქუჩა, N64 ს/კ 01.19.37.017.043	
თანამდებობა	გვარი	ხელმოწერა
მთარქიტექტორი	ლევან ძაგნიძე	
არქიტექტორი	ლუკა ჩიკვილაძე	


სახურავის გეგმა

თარიღი	2023 წელი
მასშტაბი	1:100
გვერდი	ა-6
ფორმატი	A-3


დეტალი 01

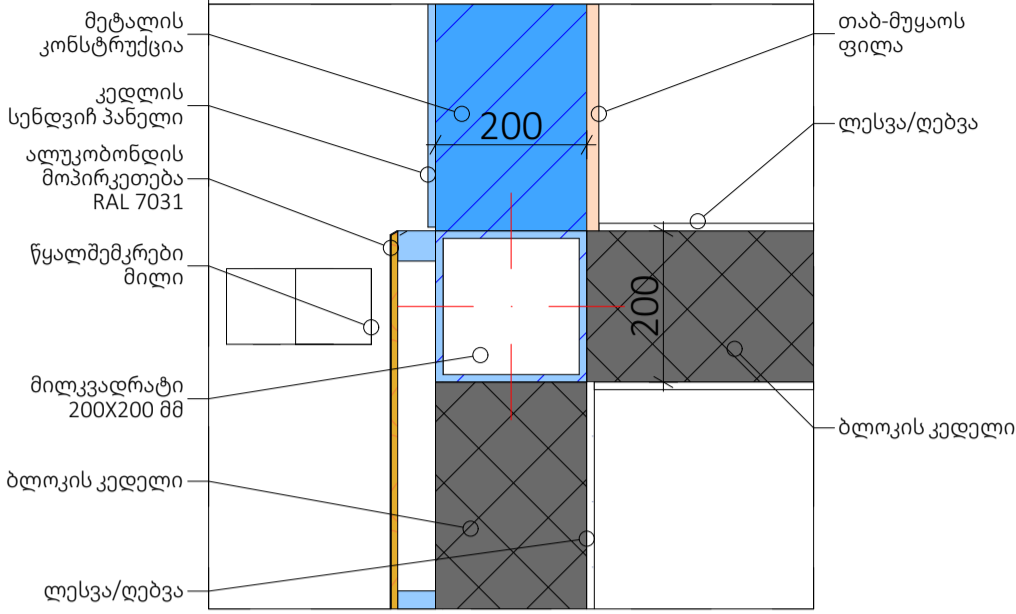


დეტალი 02

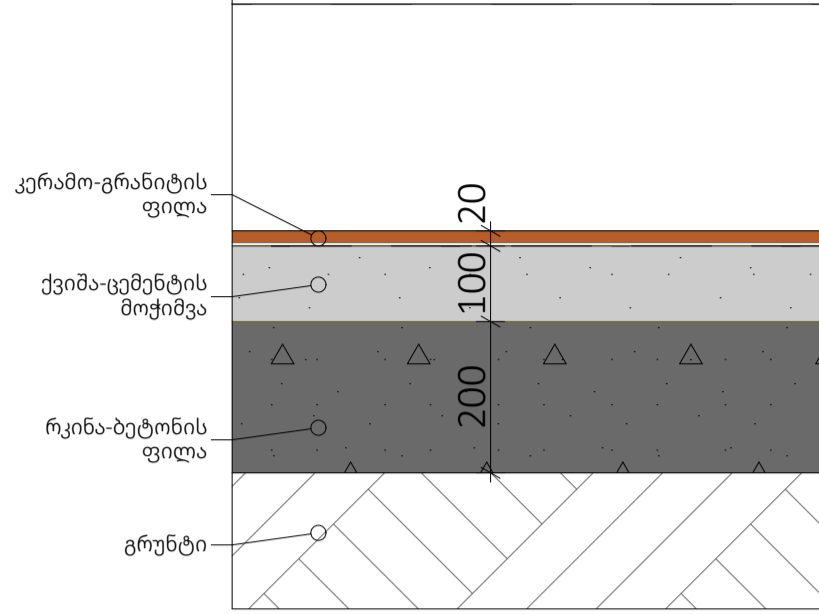


დეტალი 03

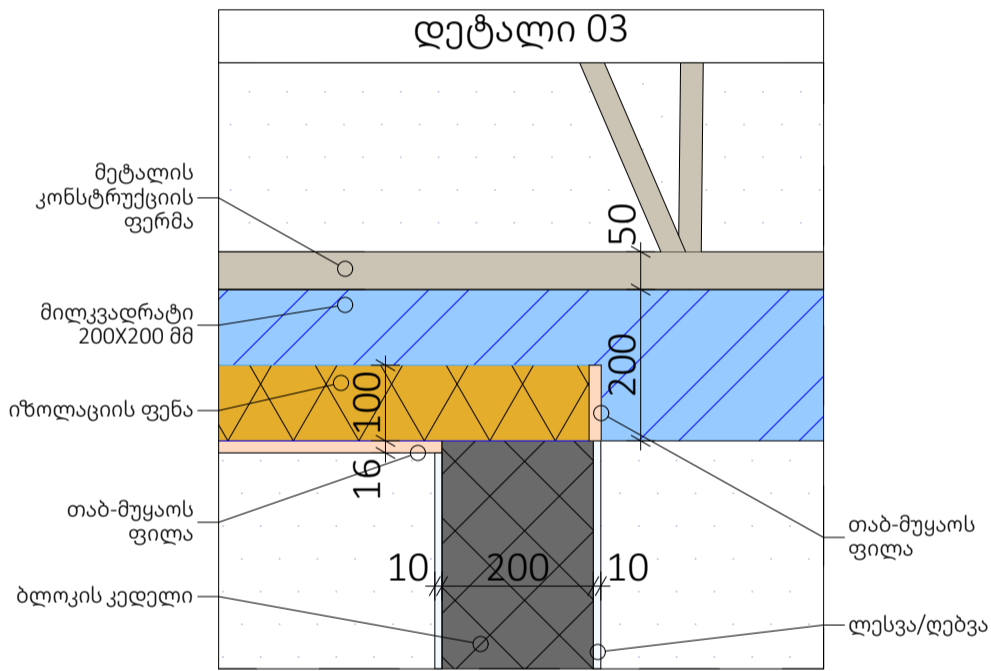

დეტალი 04






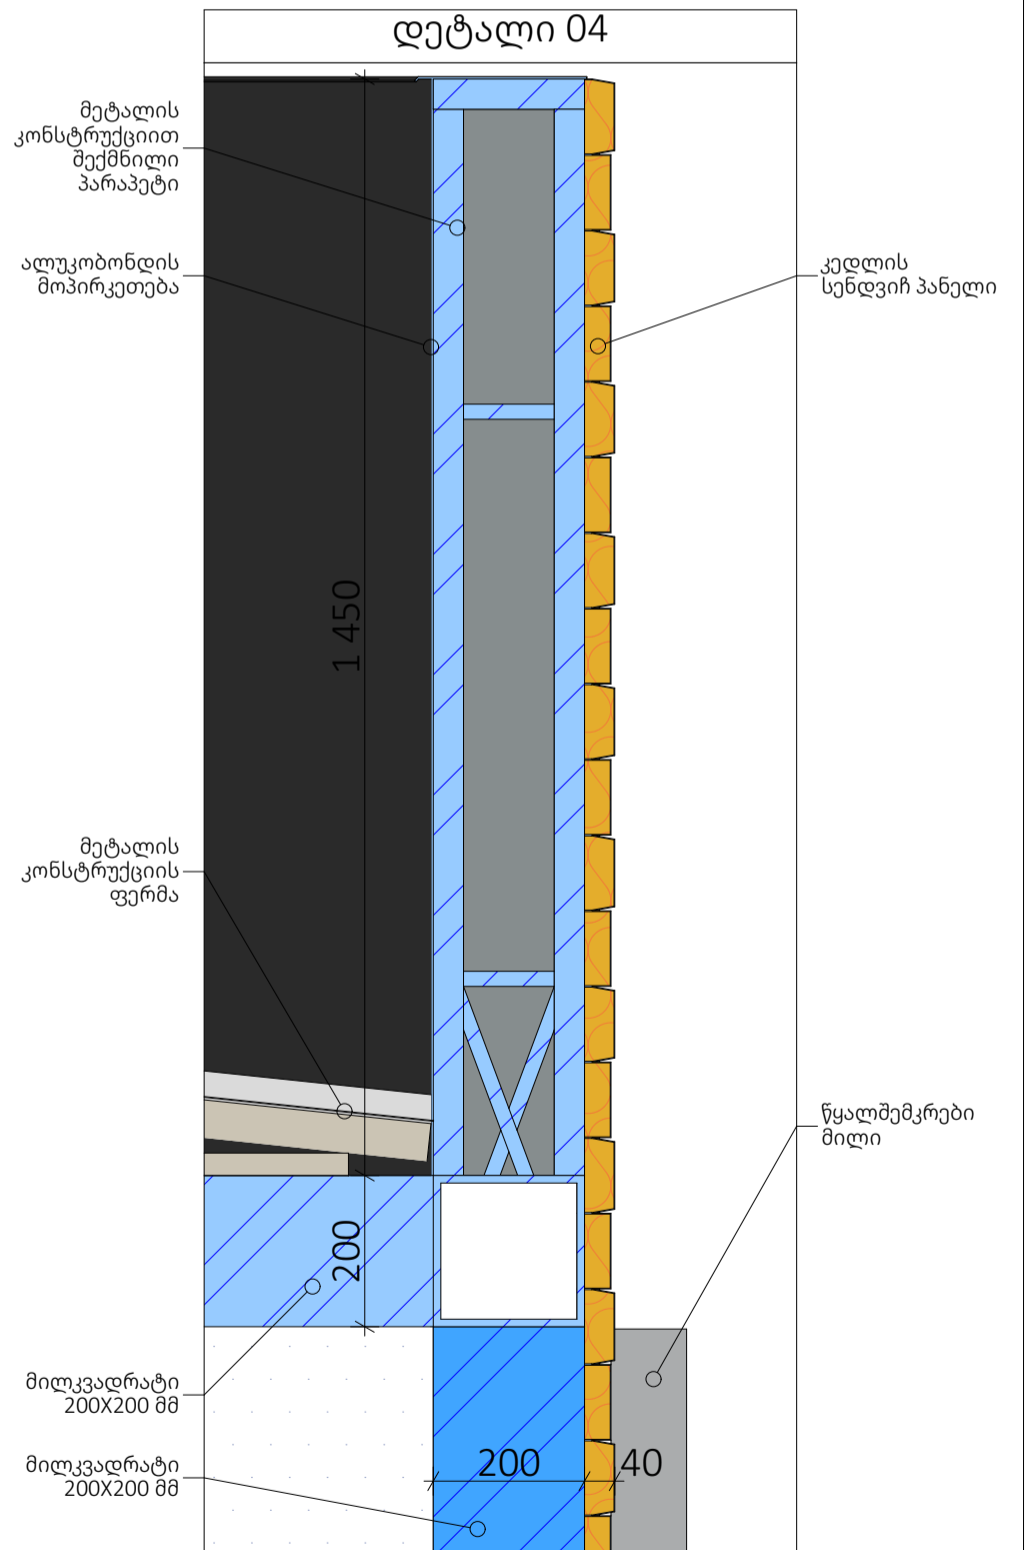


დეტალი 05

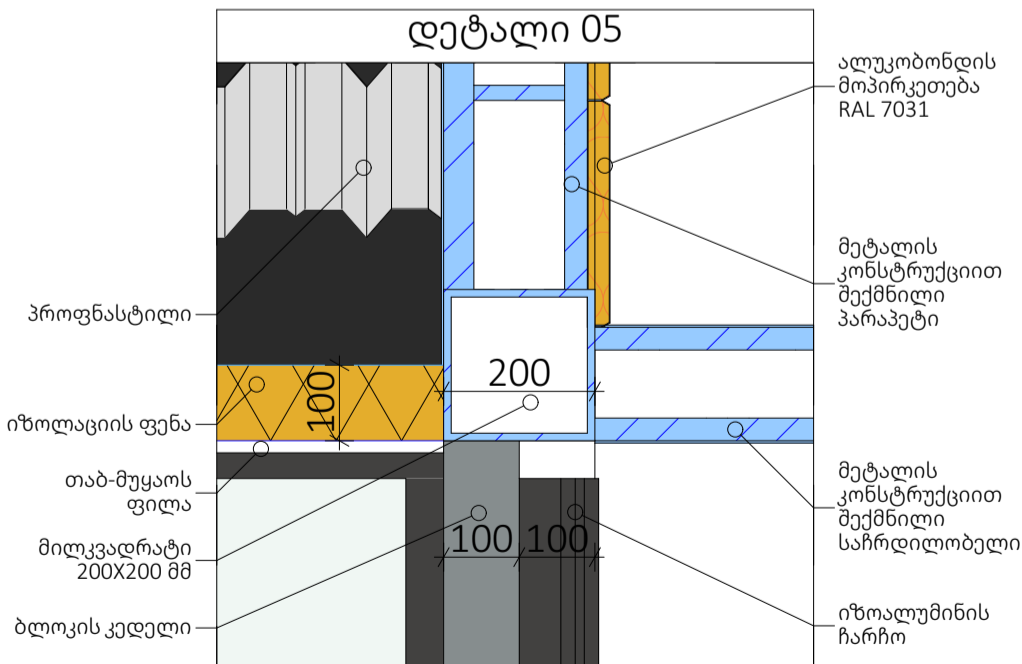

პროექტი:	ორი ან მეტი ფუნქციის მქონე ობიექტი-მაღაზია-მორუმში/ავტოსერვისი/საწყობი	
მისამართი:	ქალაქი თბილისი, ვიქტორ კუპრადის ქუჩა, N64 ს/კ 01.19.37.017.043	
თანამდებობა	გვარი	ხელმოწერა
მთარქიტექტორი	ლევან ძაგნიძე	
არქიტექტორი	ლუკა ჩიკვილაძე	

დეტალები	
თარიღი	2023 წელი
მასშტაბი	1:10
გვარდი	ა-15
ფორმატი	A-3

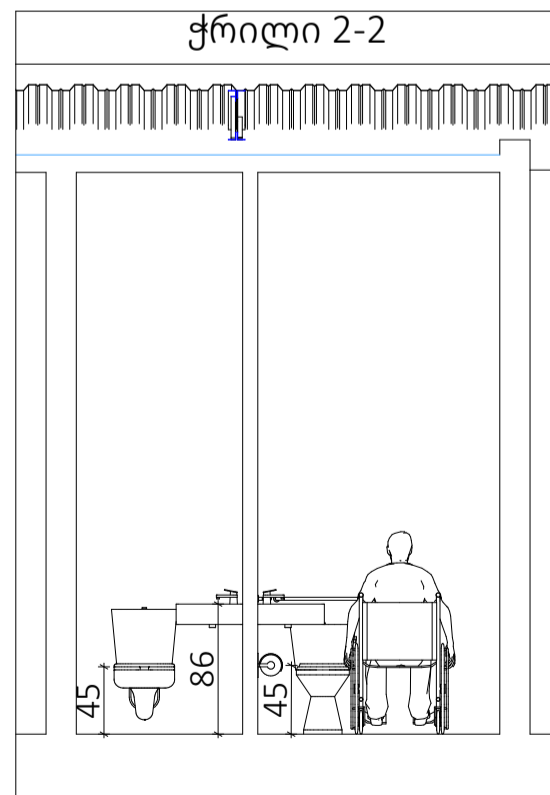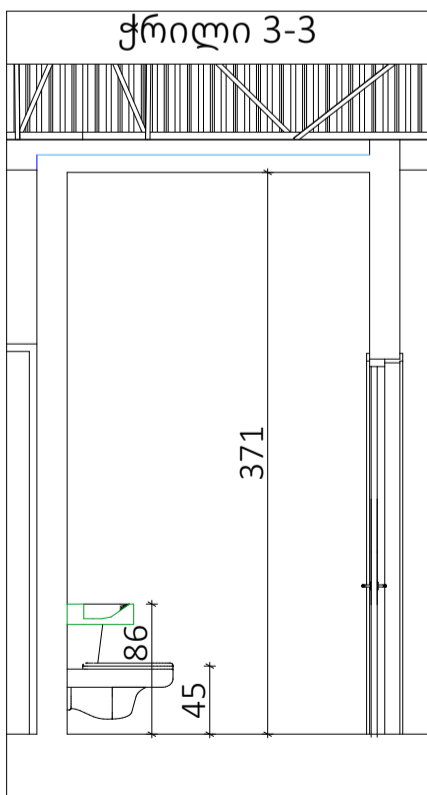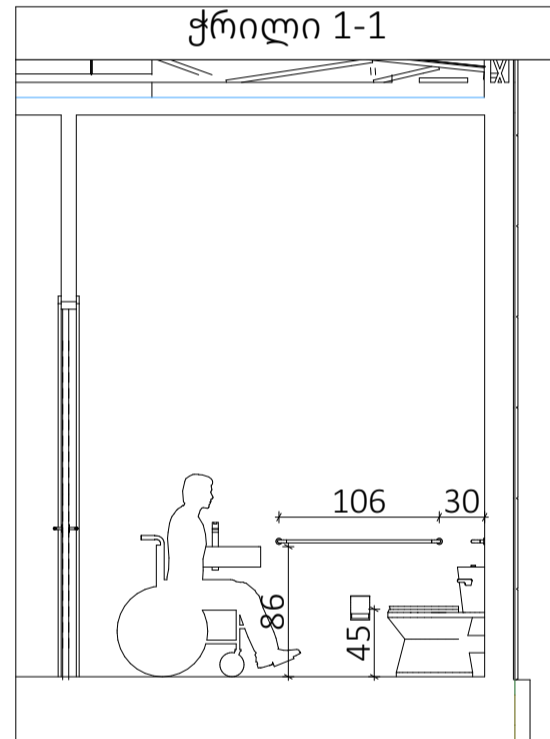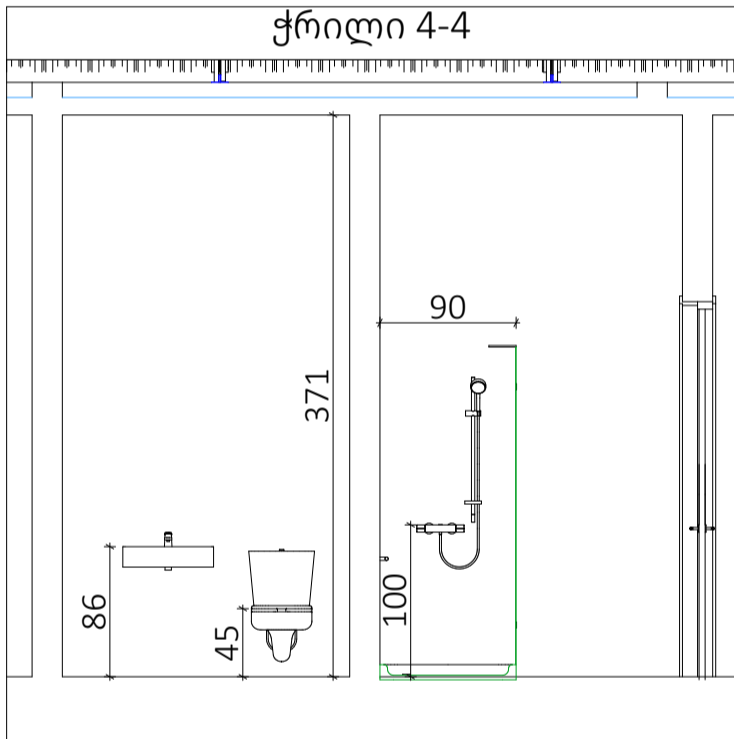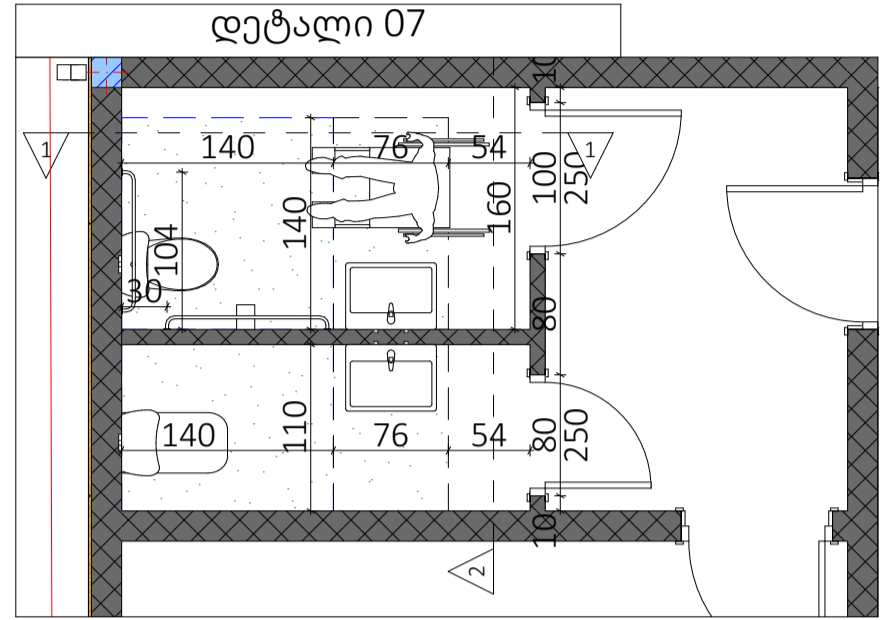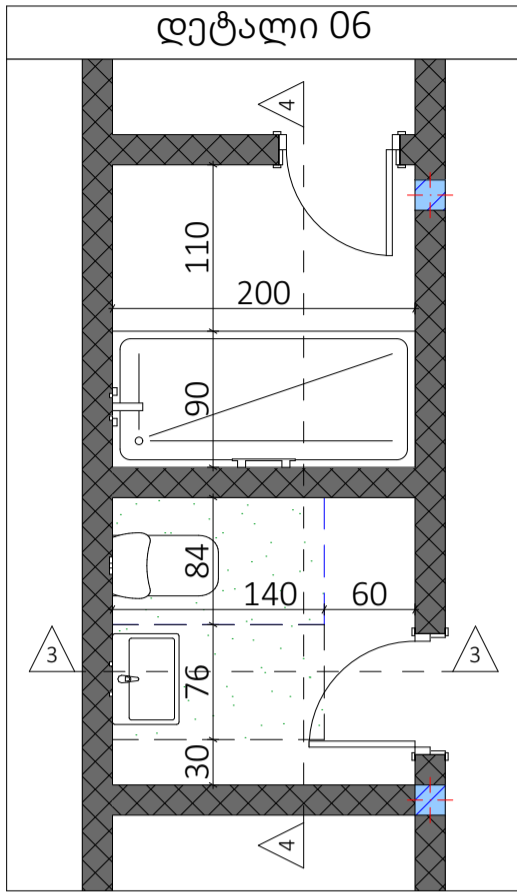

პროექტი:	ორი ან მეტი ფუნქციის მქონე ობიექტი-მაღაზია-მორუმში/ავტოსერვისი/საწყობი	
	მისამართი: ქალაქი თბილისი, ვიქტორ კუპრაძის ქუჩა, N64 ს/კ 01.19.37.017.043	
თანამდებობა	გვარი	ხელმოწერა
მთარქიტექტორი	ლევან ძაგნიძე	
არქიტექტორი	ლუკა ჩიკვილაძე	

დეტალები	
თარიღი	2023 წელი
მასშტაბი	1:50
გვერდი	ა-16
ფორმატი	A-3