
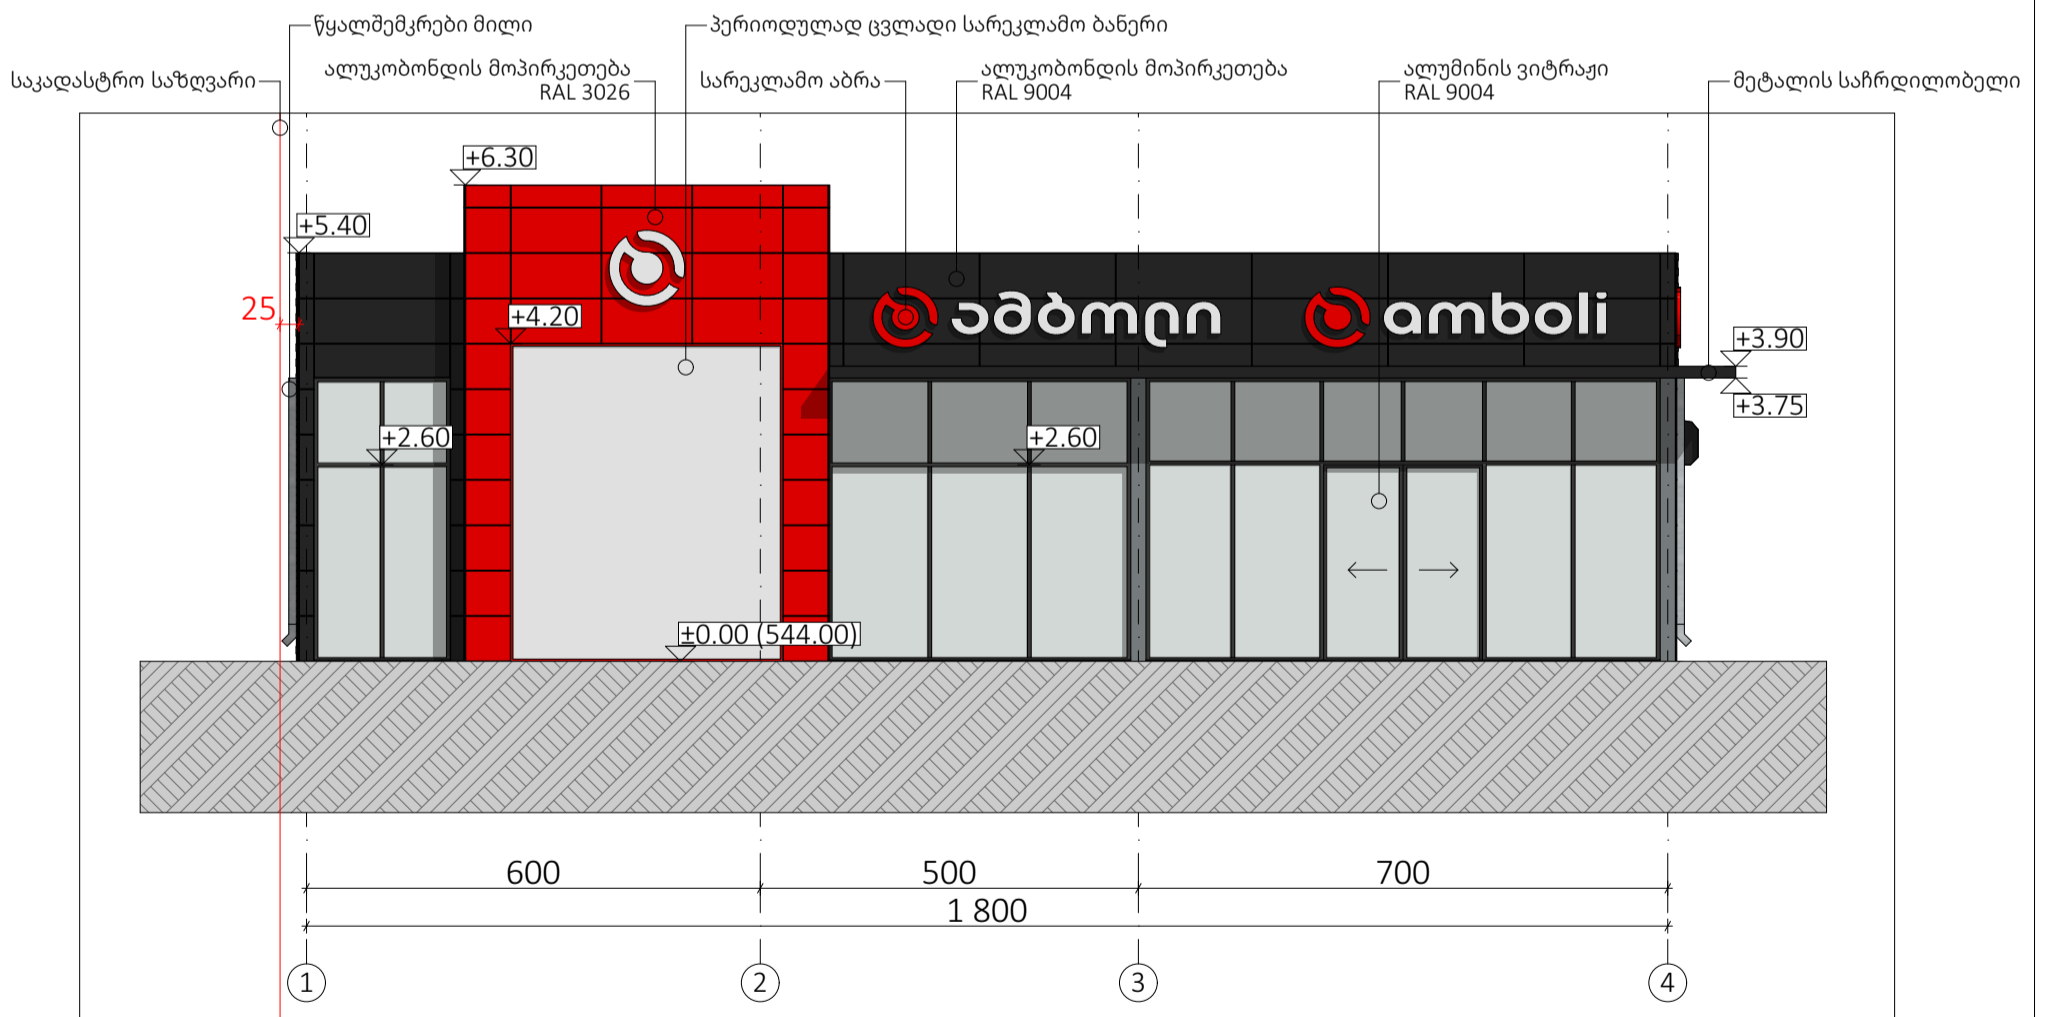


ექსპლიკაცია


ფასადები: 5-1; 1-5

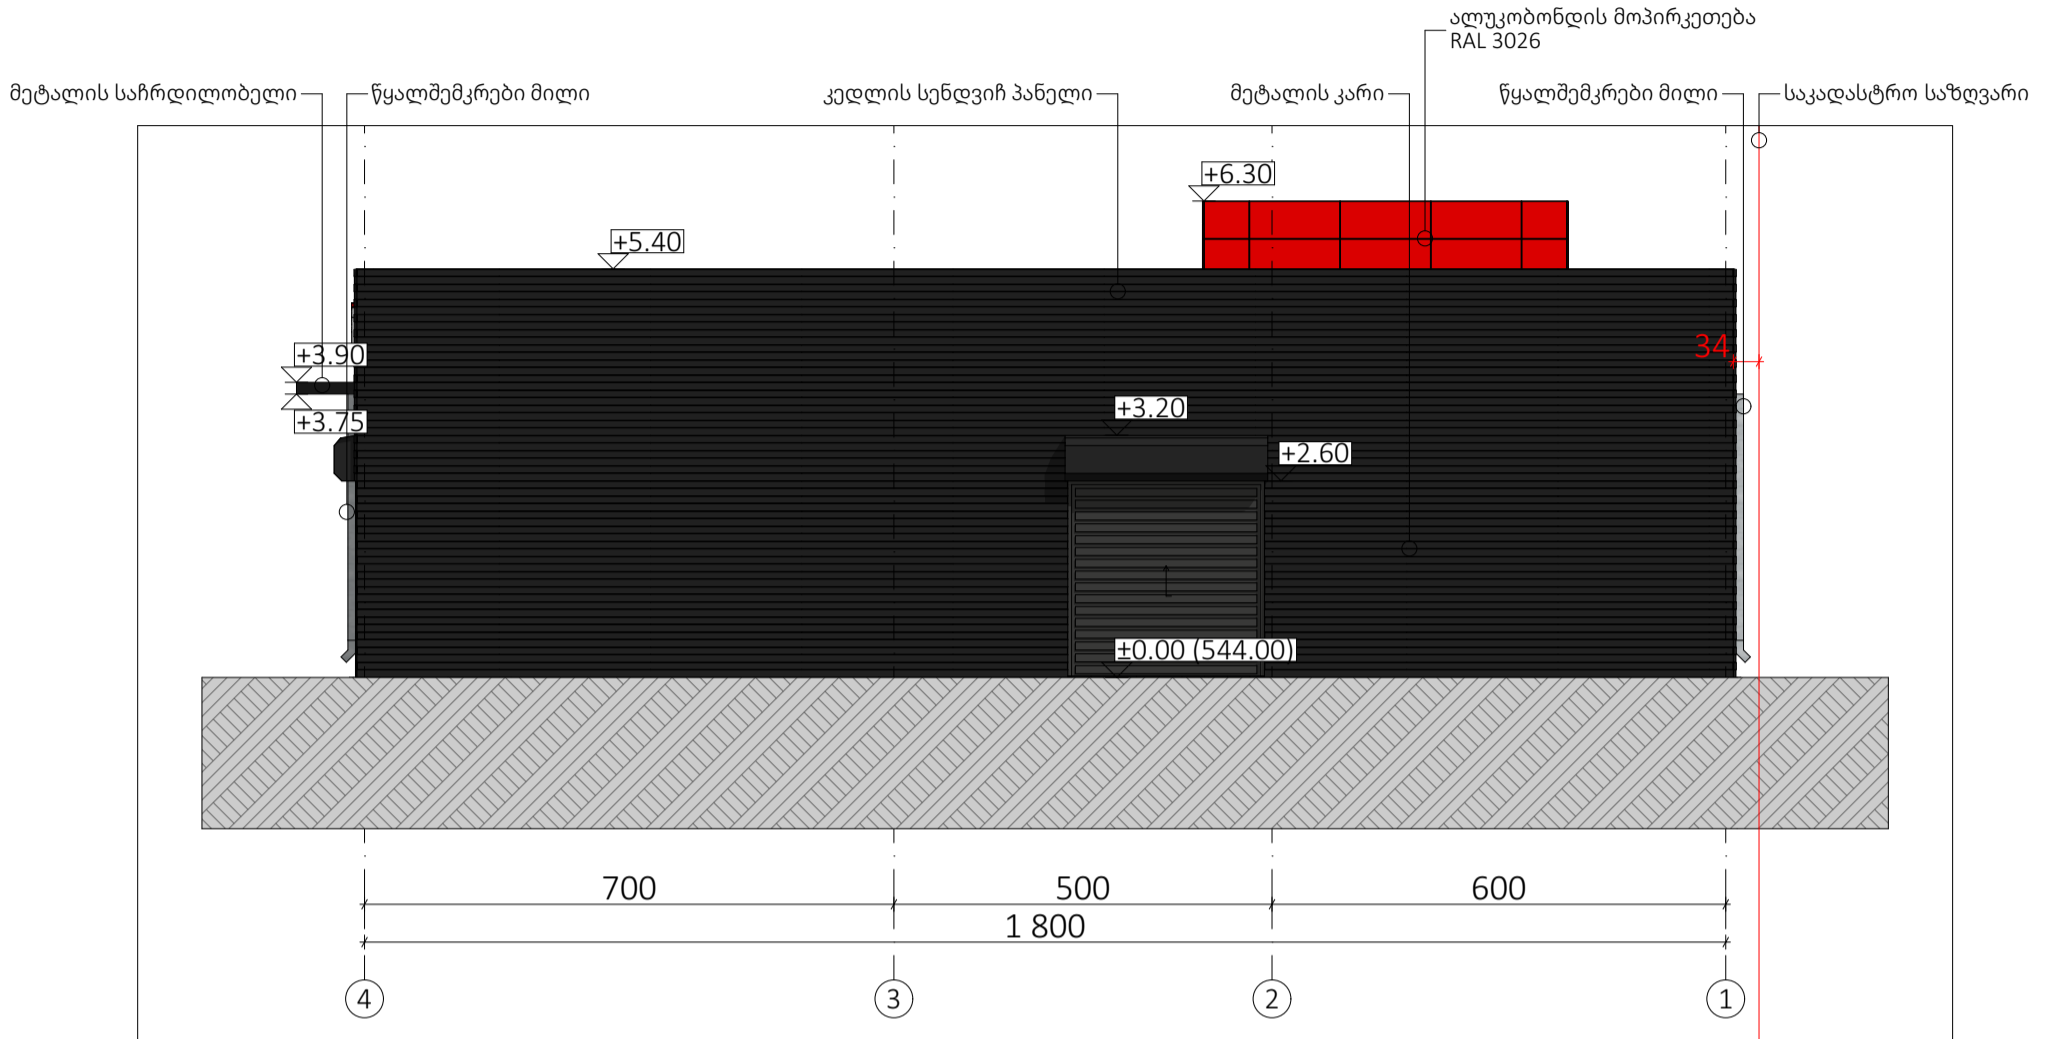

პროექტი:	ორი ან მეტი ფუნქციის მქონე ობიექტი-მაღაზია-მორუმში/ავტოსერვისი/საწყობი	
მისამართი:	ქალაქი თბილისი, ვიტორ კუპრაძის ქუჩა, N64 ს/კ 01.19.37.017.043	
თანამდებობა	გვარი	ხელმოწერა
მთ.არქიტექტორი	ლევან ძაგნიძე	
არქიტექტორი	ლუკა ჩიკვილაძე	


ფასადები: 5-1; 1-5

თარიღი	2023 წელი
მასშტაბი	1:100
გვერდი	ა-7
ფორმატი	A-3

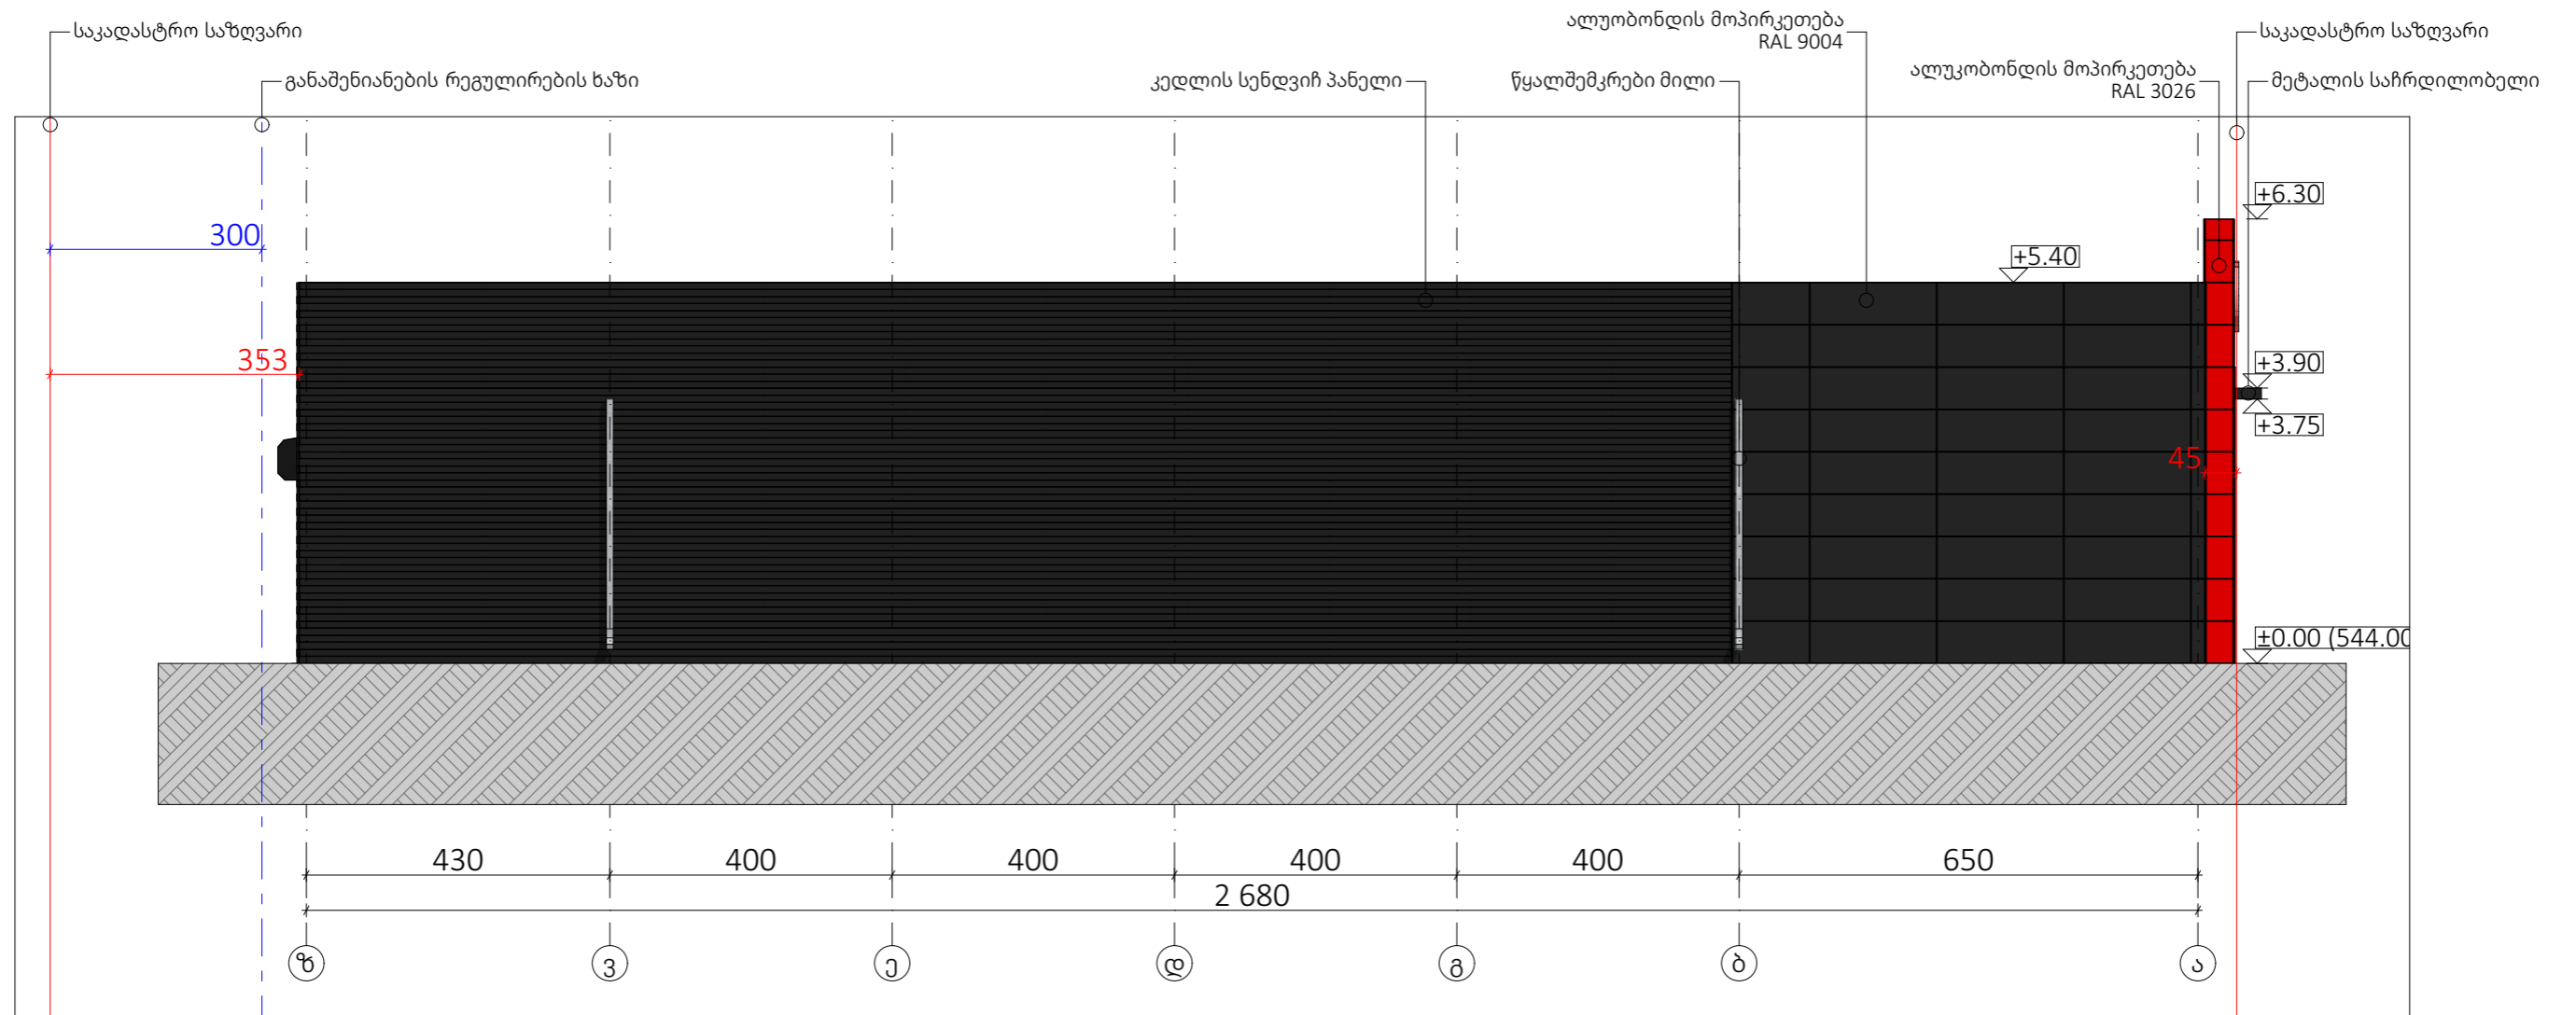

პროექტი:	ორი ან მეტი ფუნქციის მქონე ობიექტი-მაღაზია-მორეუმი/ავტოსერვისი/საწყობი	
	მისამართი: ქალაქი თბილისი, ვიქტორ კუპრაძის ქუჩა, N64 ს/კ 01.19.37.017.043	
თანამდებობა	გვარი	ხელმოწერა
მთ.არქიტექტორი	ლევან ძაგნიძე	
არქიტექტორი	ლუკა ჩიკვილაძე	


ფასადები: ზ-ა	
თარიღი	2023 წელი
მასშტაბი	1:100
გვერდი	ა-8
ფორმატი	A-3

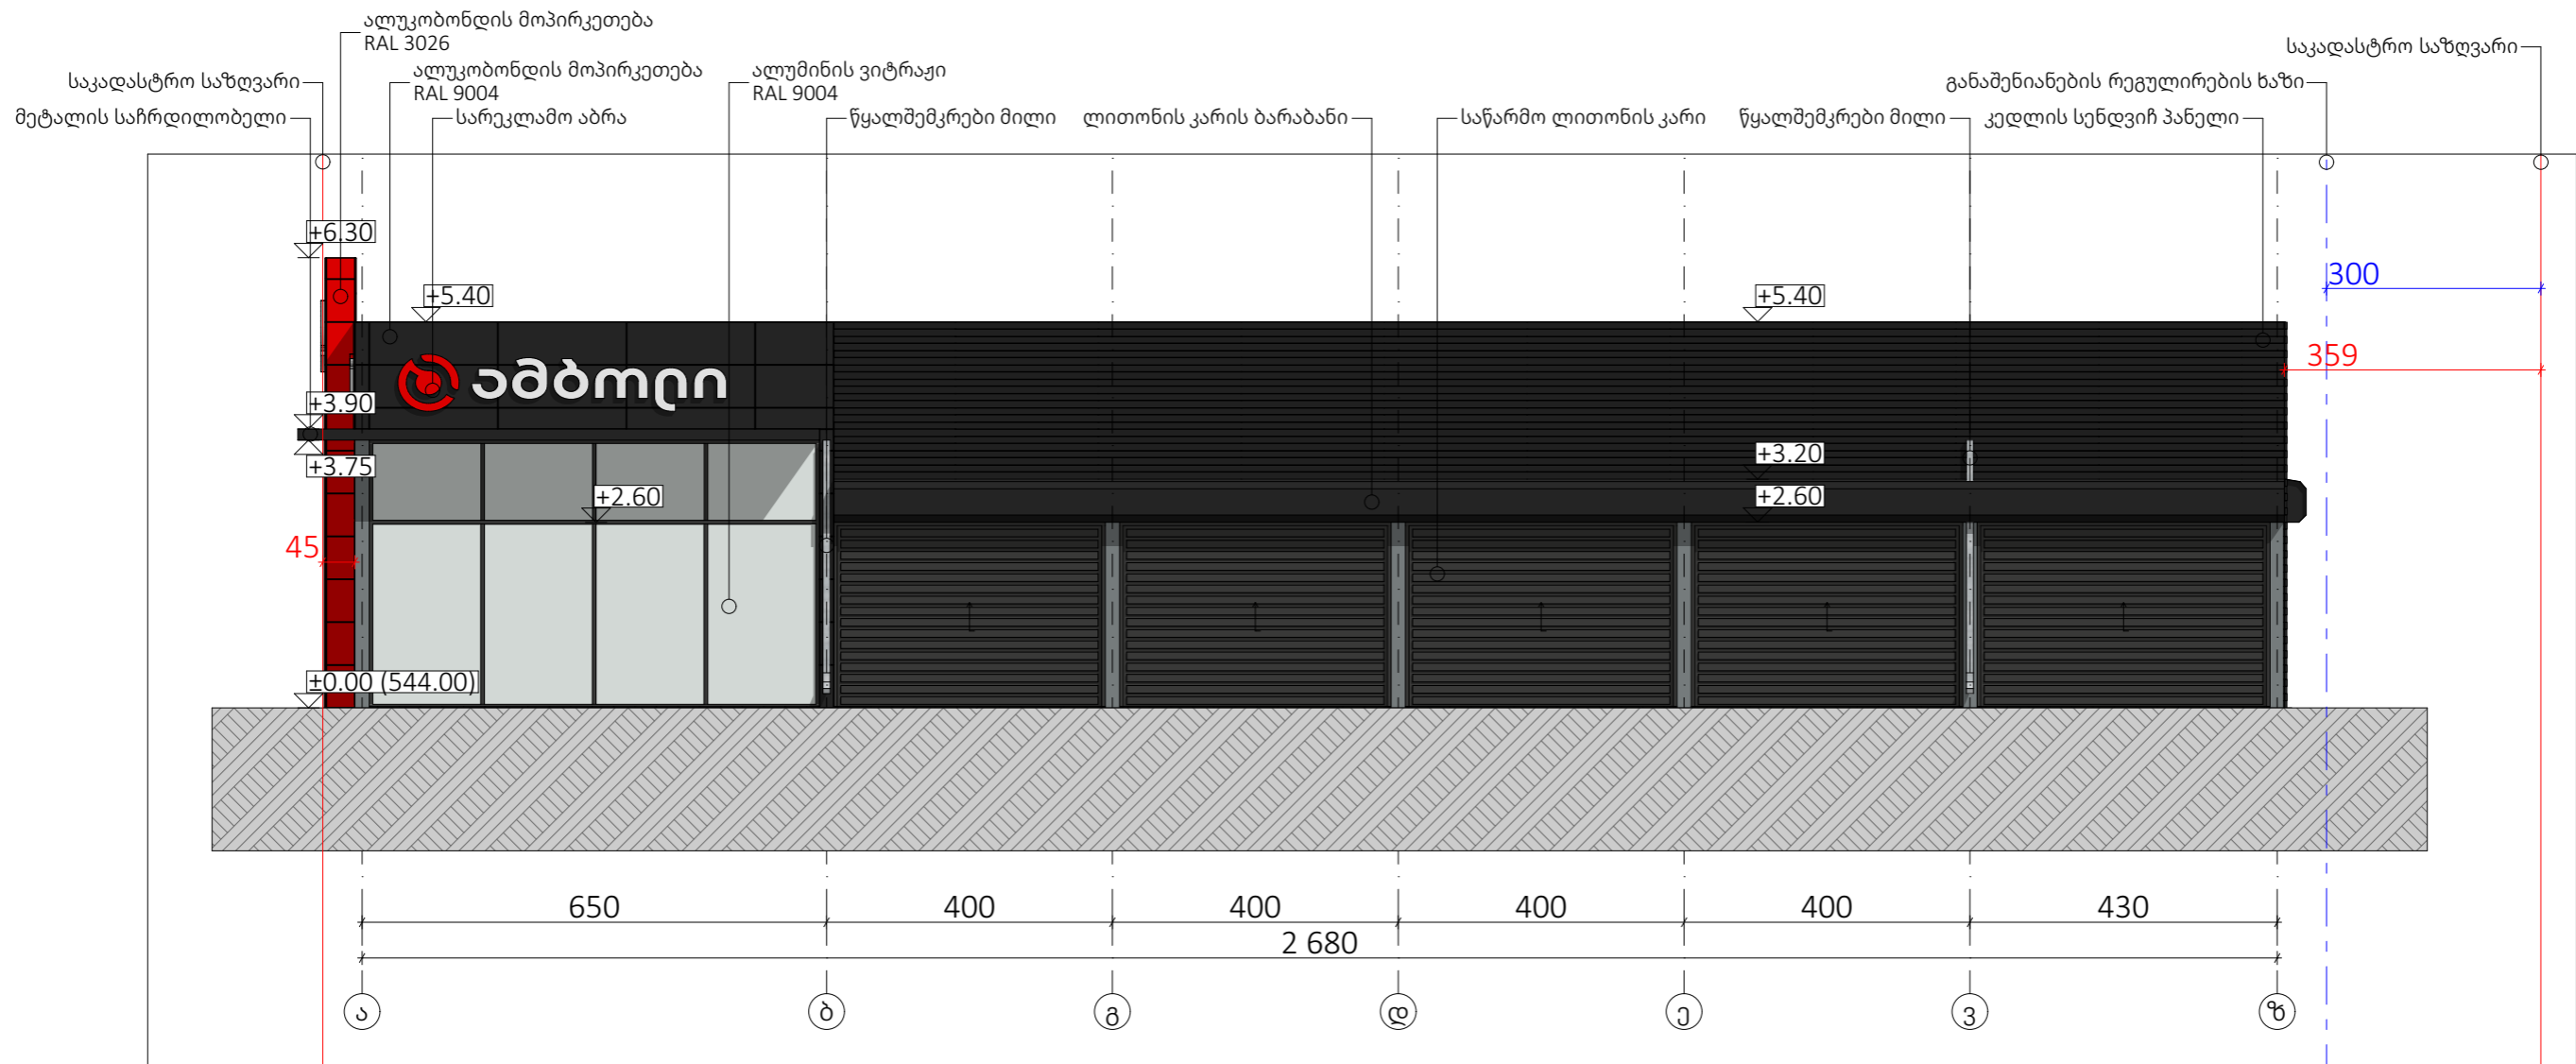

პროექტი:	ორი ან მეტი ფუნქციის მქონე ობიექტი-მაღაზია-მოურუმნი/ავტოსერვისი/საწყობი	
	მისამართი: ქალაქი თბილისი, ვიქტორ კუპრაძის ქუჩა, N64 ს/კ 01.19.37.017.043	
თანამდებობა	გვარი	ხელმოწერა
მთ.არქიტექტორი	ლევან ძაგნიძე	
არქიტექტორი	ლუკა ჩიკვილაძე	


ფასადი ა-ზ	
თარიღი	2023 წელი
მასშტაბი	1:100
გვერდი	ა-9
ფორმატი	A-3

კედლის სენდვიჩ პანელი

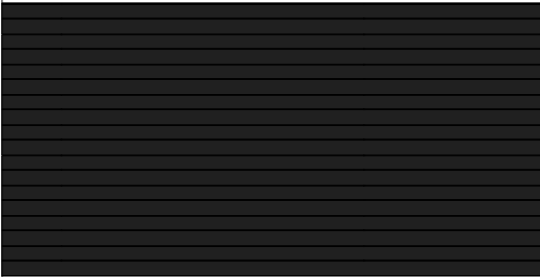


253.4 მ²

ალუკობონდის მოპირკეთება
RAL 9004

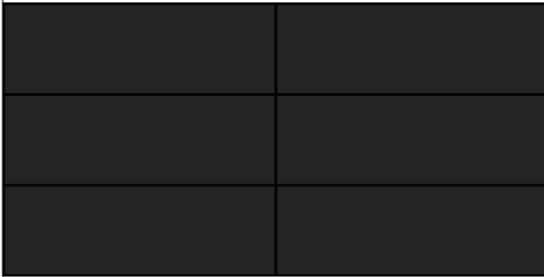



69.3 მ²

ალუკობონდის მოპირკეთება
RAL 3026



31.2 მ²



პროექტი:	ორი ან მეტი ფუნქციის მქონე ობიექტი-მაღაზია-მორეუმი/ავტოსერვისი/საწყობი	
	მისამართი: ქალაქი თბილისი, ვიქტორ კუპრაძის ქუჩა, N64 ს/კ 01.19.37.017.043	
თანამდებობა	გვარი	ხელმოწერა
მთ.არქიტექტორი	ლევან დაგნიძე	
არქიტექტორი	ლუკა ჩიკვილაძე	

საფასადე მასალების სპეციფიკაცია

თარიღი	2023 წელი
მასშტაბი	1:50, 1:1
გვერდი	ა-11
ფორმატი	A-3

						ექსპლიკაცია
						კარ-ფანჯრის სპეციფიკაცია
დასახელება	ვ-01	ვ-02	ვ-03	ვ-04	ვ-05	
სიმაღლე	375	375	375	375	375	
სიგანე	180	400	680	630	580	
ხელი გეგმაზე	იზ.ალუმინი	იზ.ალუმინი	იზ.ალუმინი	იზ.ალუმინი	იზ.ალუმინი	
ფასადური ხედი						
რაოდენობა	1	1	1	1	1	
ზომები	180x375	400x375	680x375	630x375	580x375	
ფართობი	6.8	15.0	25.5	23.6	21.8	

ვ-06
170
300
იზ.ალუმინი
1
300x170
5.1

დასახელება	კ-01	კ-02	კ-03	კ-04	კ-05
სიმაღლე	260	260	260	250	250
სიგანე	260	410	380	100	80
ხელი გეგმაზე	მეტალი	მეტალი	მეტალი	MDF	MDF
ფასადური ხედი					
რაოდენობა	1	1	4	7	3
ზომები	260x260	410x260	380x260	100x250	80x250
ფართობი	6.8	10.7	9.9	2.5	2.0

	პროექტი:	ორი ან მეტი ფუნქციის მქონე ობიექტი-მაღაზია-მორუმი/ავტოსერვისი/საწყობი		კარ-ფანჯრის სპეციფიკაცია	
	მისამართი: ქალაქი თბილისი, ვიქტორ კუპრაძის ქუჩა, N64 ს/კ 01.19.37.017.043				
	თანამდებობა	გვარი	ხელმოწერა	თარიღი	2023 წელი
	მთ.არქიტექტორი	ლევან ძაგნიძე		მასშტაბი	1:1
	არქიტექტორი	ლუკა ჩიკვილაძე		გვერდი	ა-12
			ფორმატი	A-3	