

შ.პ.ს. "აი სი ბრუკი"

ბაზბასამართი სადგური ქ. თბილისში,
მარშალ გელოვანის გამზირი, (სოფელი დიდოში)


(საშემსრულებლო პროექტი)

შ.პ.ს. "აი სი ბრუკი"-ს
დირექტორი:

/დ. ჭურღულაშვილი/

თბილისი 2021




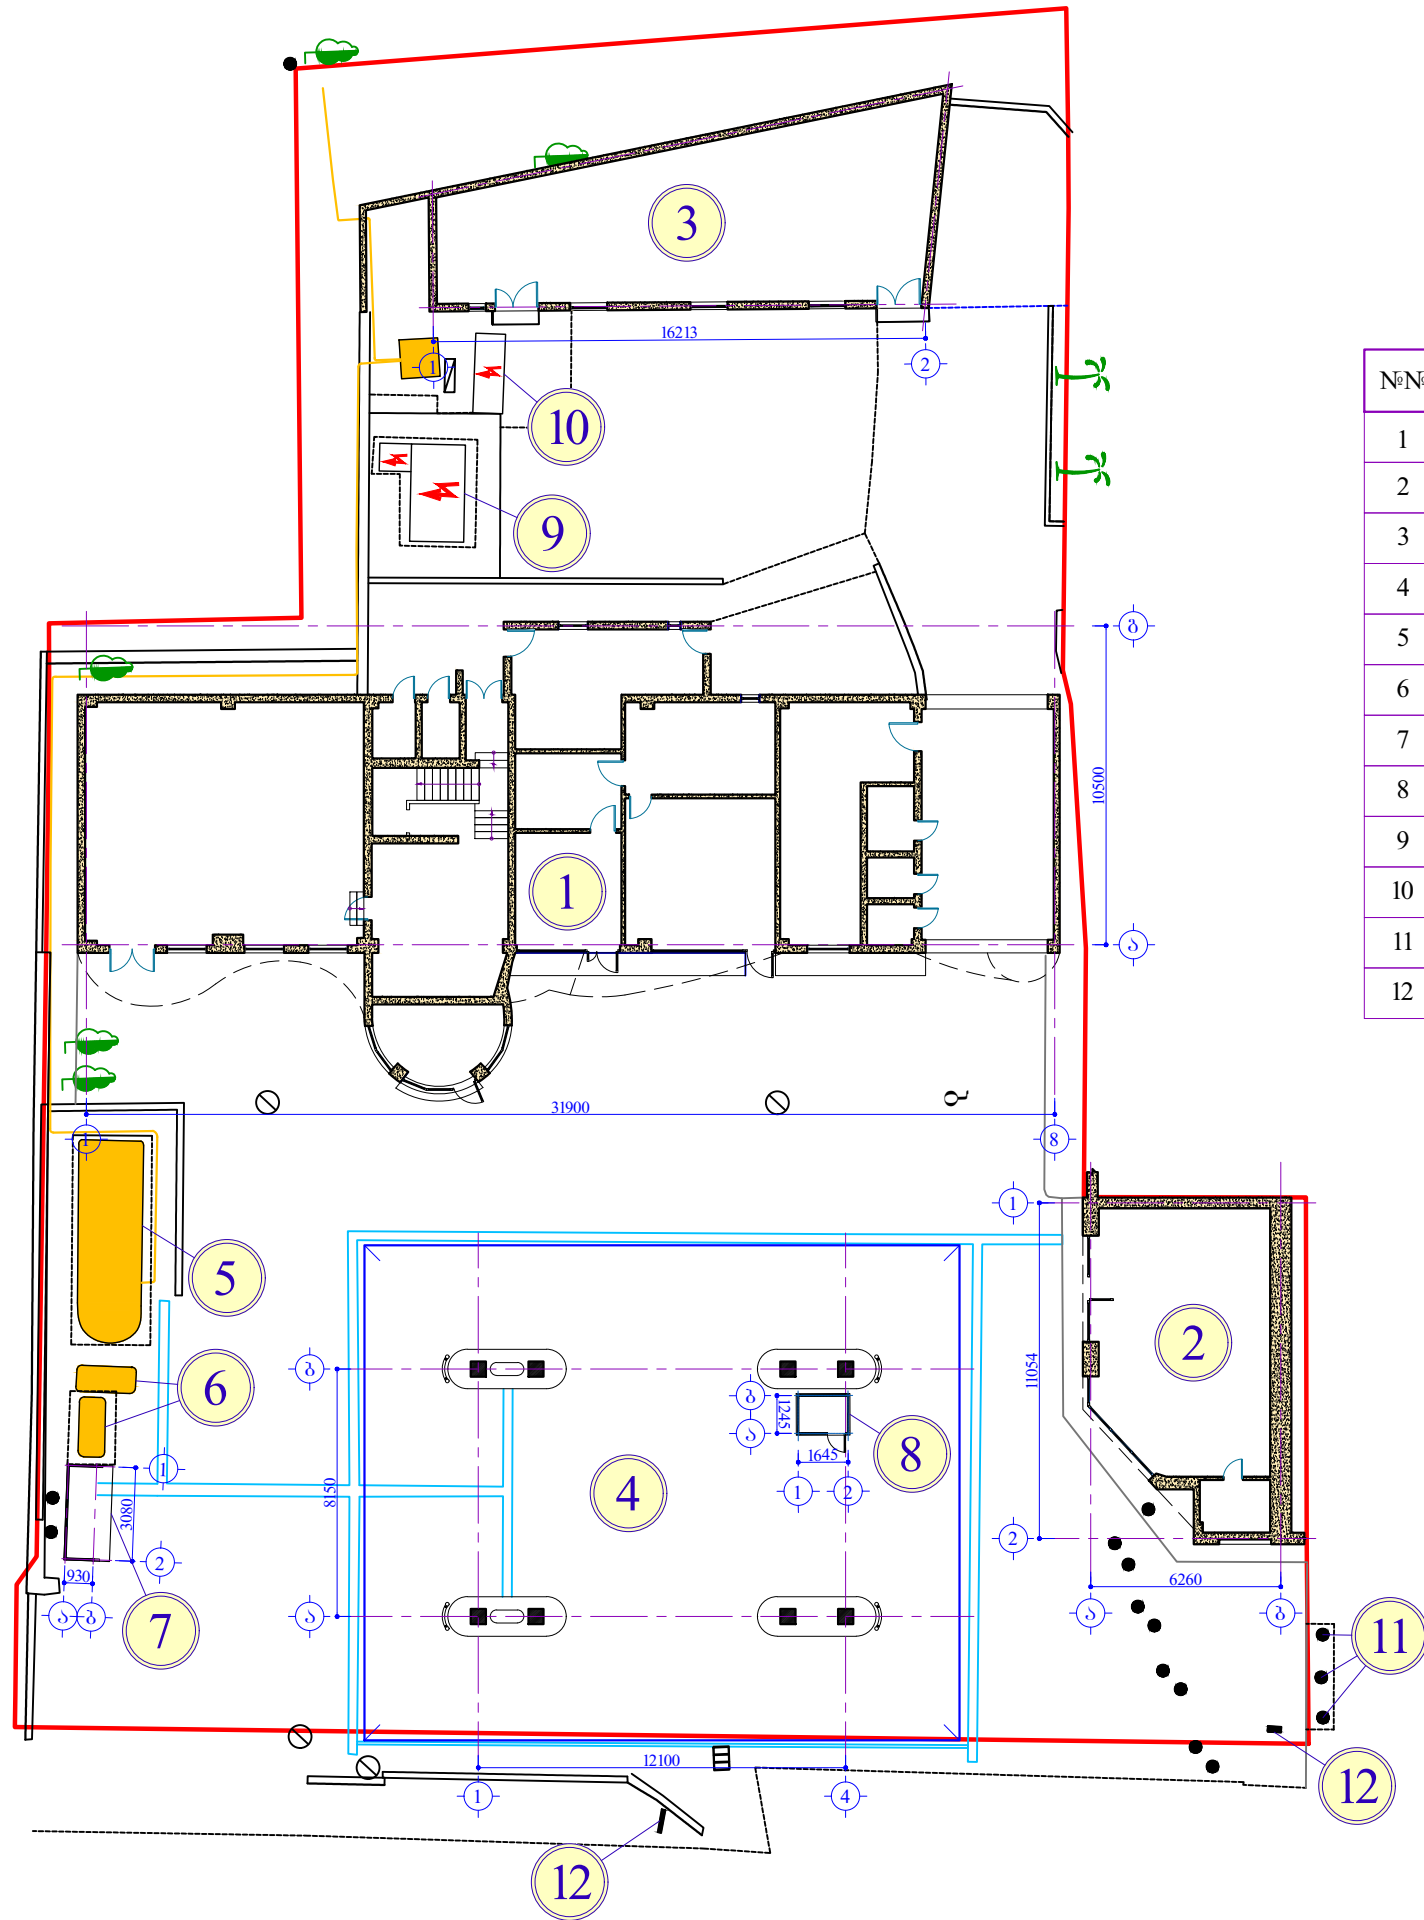

№№	დასახელება
1	ა.ბ.ს.-ის ადმინისტრაციული შენობა, სერვის ცენტრი
2	მარკეტი
3	ღამამარე შენობა (ღია და დახურული საწყობები)
4	ბუნებრივი აირის მარიგებელი დისკონსერები ვარდულის ქვეშ
5	საკომპრესორო
6	ბუნებრივი აირის რესივერები
7	მოსაცდელი
8	მომსახურე პერსონალის მოსაცდელი ჯისური
9	ელ. ტრანსფორმატორი
10	ელ. გენერატორი
11	საღროშე
12	ვასმანგენებელი ტაბლო

SOCAR "SOCAR GEORGIA PETROLEUM"	დამკვეთი: შ.პ.ს. "აი სი ბრუკი"	შემსრულებელი:	
	არქიტექტურული ნაწილი	დირექტორი	დ. ჯურულაველი
გაზგასამართი საღბური ქ. თბილისში, მარგალ გელოვანის გამზირი, (სოფელი დილოში) (საშენებლებო პროექტი)	შპს "აი სი ბრუკი"	L.T.D. "IC GROUP"	
გენერალური გეგმა (საშენებლებო)	სტადია მ.პ.	მასშტაბი 1:250	ფურცელი 1
		ფორმატი A-3	

ადმინისტრაციული შენობის I-სართულის გეგმა
(საშემსრულებლო)
მ. 1:100

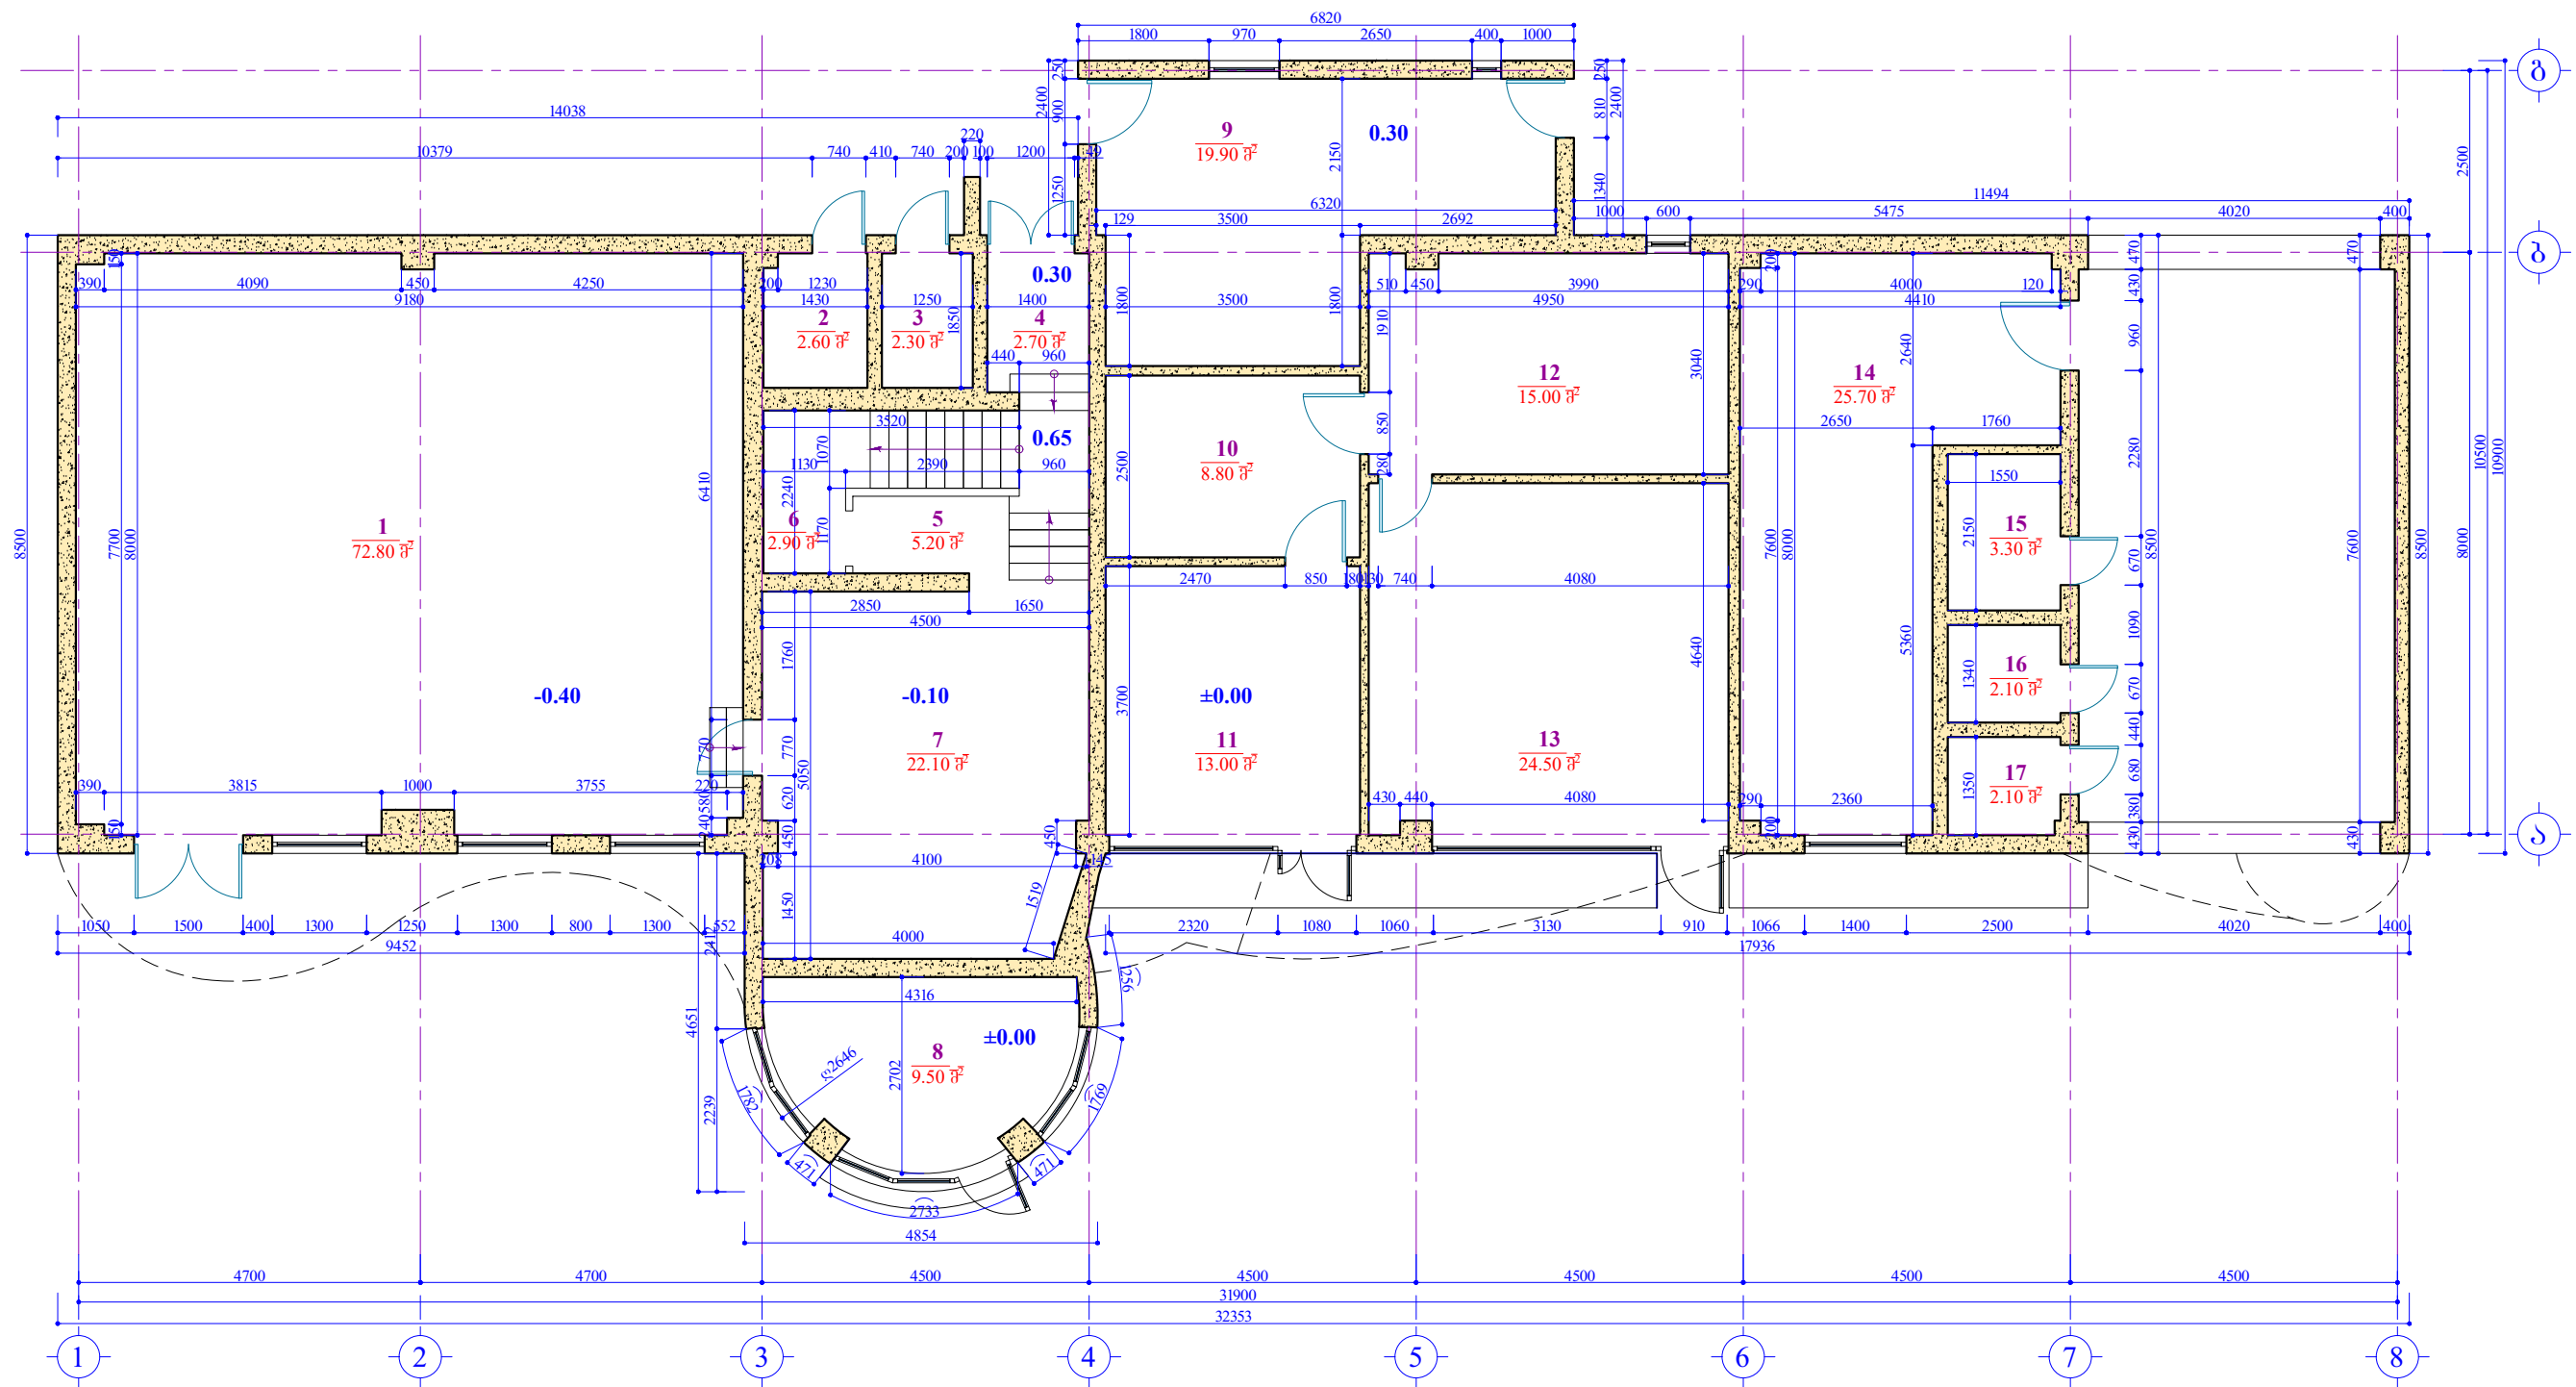


ექსპლიკაცია:

- | | | | |
|-----------------------|------------------------|--------------------------------|------------------------|
| 1. საწყობი ----- | 72.80 მ ² . | 10. გასახლელი ----- | 8.80 მ ² . |
| 2. W.C. ----- | 2.60 მ ² . | 11. ოფისი ----- | 13.00 მ ² . |
| 3. W.C. ----- | 2.30 მ ² . | 12. სამხარეთულო-სასაღილო ----- | 15.00 მ ² . |
| 4. დერეფანი ----- | 2.70 მ ² . | 13. სერვის ცენტრი ----- | 24.50 მ ² . |
| 5. კიბის უჯრედი ----- | 5.20 მ ² . | 14. დამხმარე სათავსი ----- | 25.70 მ ² . |
| 6. საწყობი ----- | 2.90 მ ² . | 15. W.C. ----- | 3.30 მ ² . |
| 7. საწყობი ----- | 22.10 მ ² . | 16. W.C. ----- | 2.10 მ ² . |
| 8. საოკეპრატორი ----- | 9.50 მ ² . | 17. W.C. ----- | 2.10 მ ² . |
| 9. საწყობი ----- | 19.90 მ ² . | | |

ულ სართლი უარტი: ----- 234.50 მ².

SOCAR "SOCAR GEORGIA PETROLEUM"	ღამკვეთი: შ.პ.ს. "აი სი ბრუკი"		შემსრულებლი:
	"L.T.D. "IC GROUP"		დირექტორი
არქიტექტურული ნაწილი	შპს "აი სი ბრუკი"	დირექტორი	დ. ჯურულაველი
გაზგაყვანილობის საღებრი ქ. თბილისში, მარგალ გელოვანის გამზირი, (სოფელი დიდიმთი) (საშემსრულებლო პროექტი)	შპს "აი სი ბრუკი"	შემსრულა	დ. ჯურულაველი
ადმინისტრაციული შენობის I-სართულის გეგმა (საშემსრულებლო)	სტადია	მასშტაბი	ფურცელი
	მ.პ.	1:100	2
			ფორმატი
			A-3

აღმინისტრაციული შენობის II-სართულის გეგმა
(საშემსრულებლო)
მ. 1:100

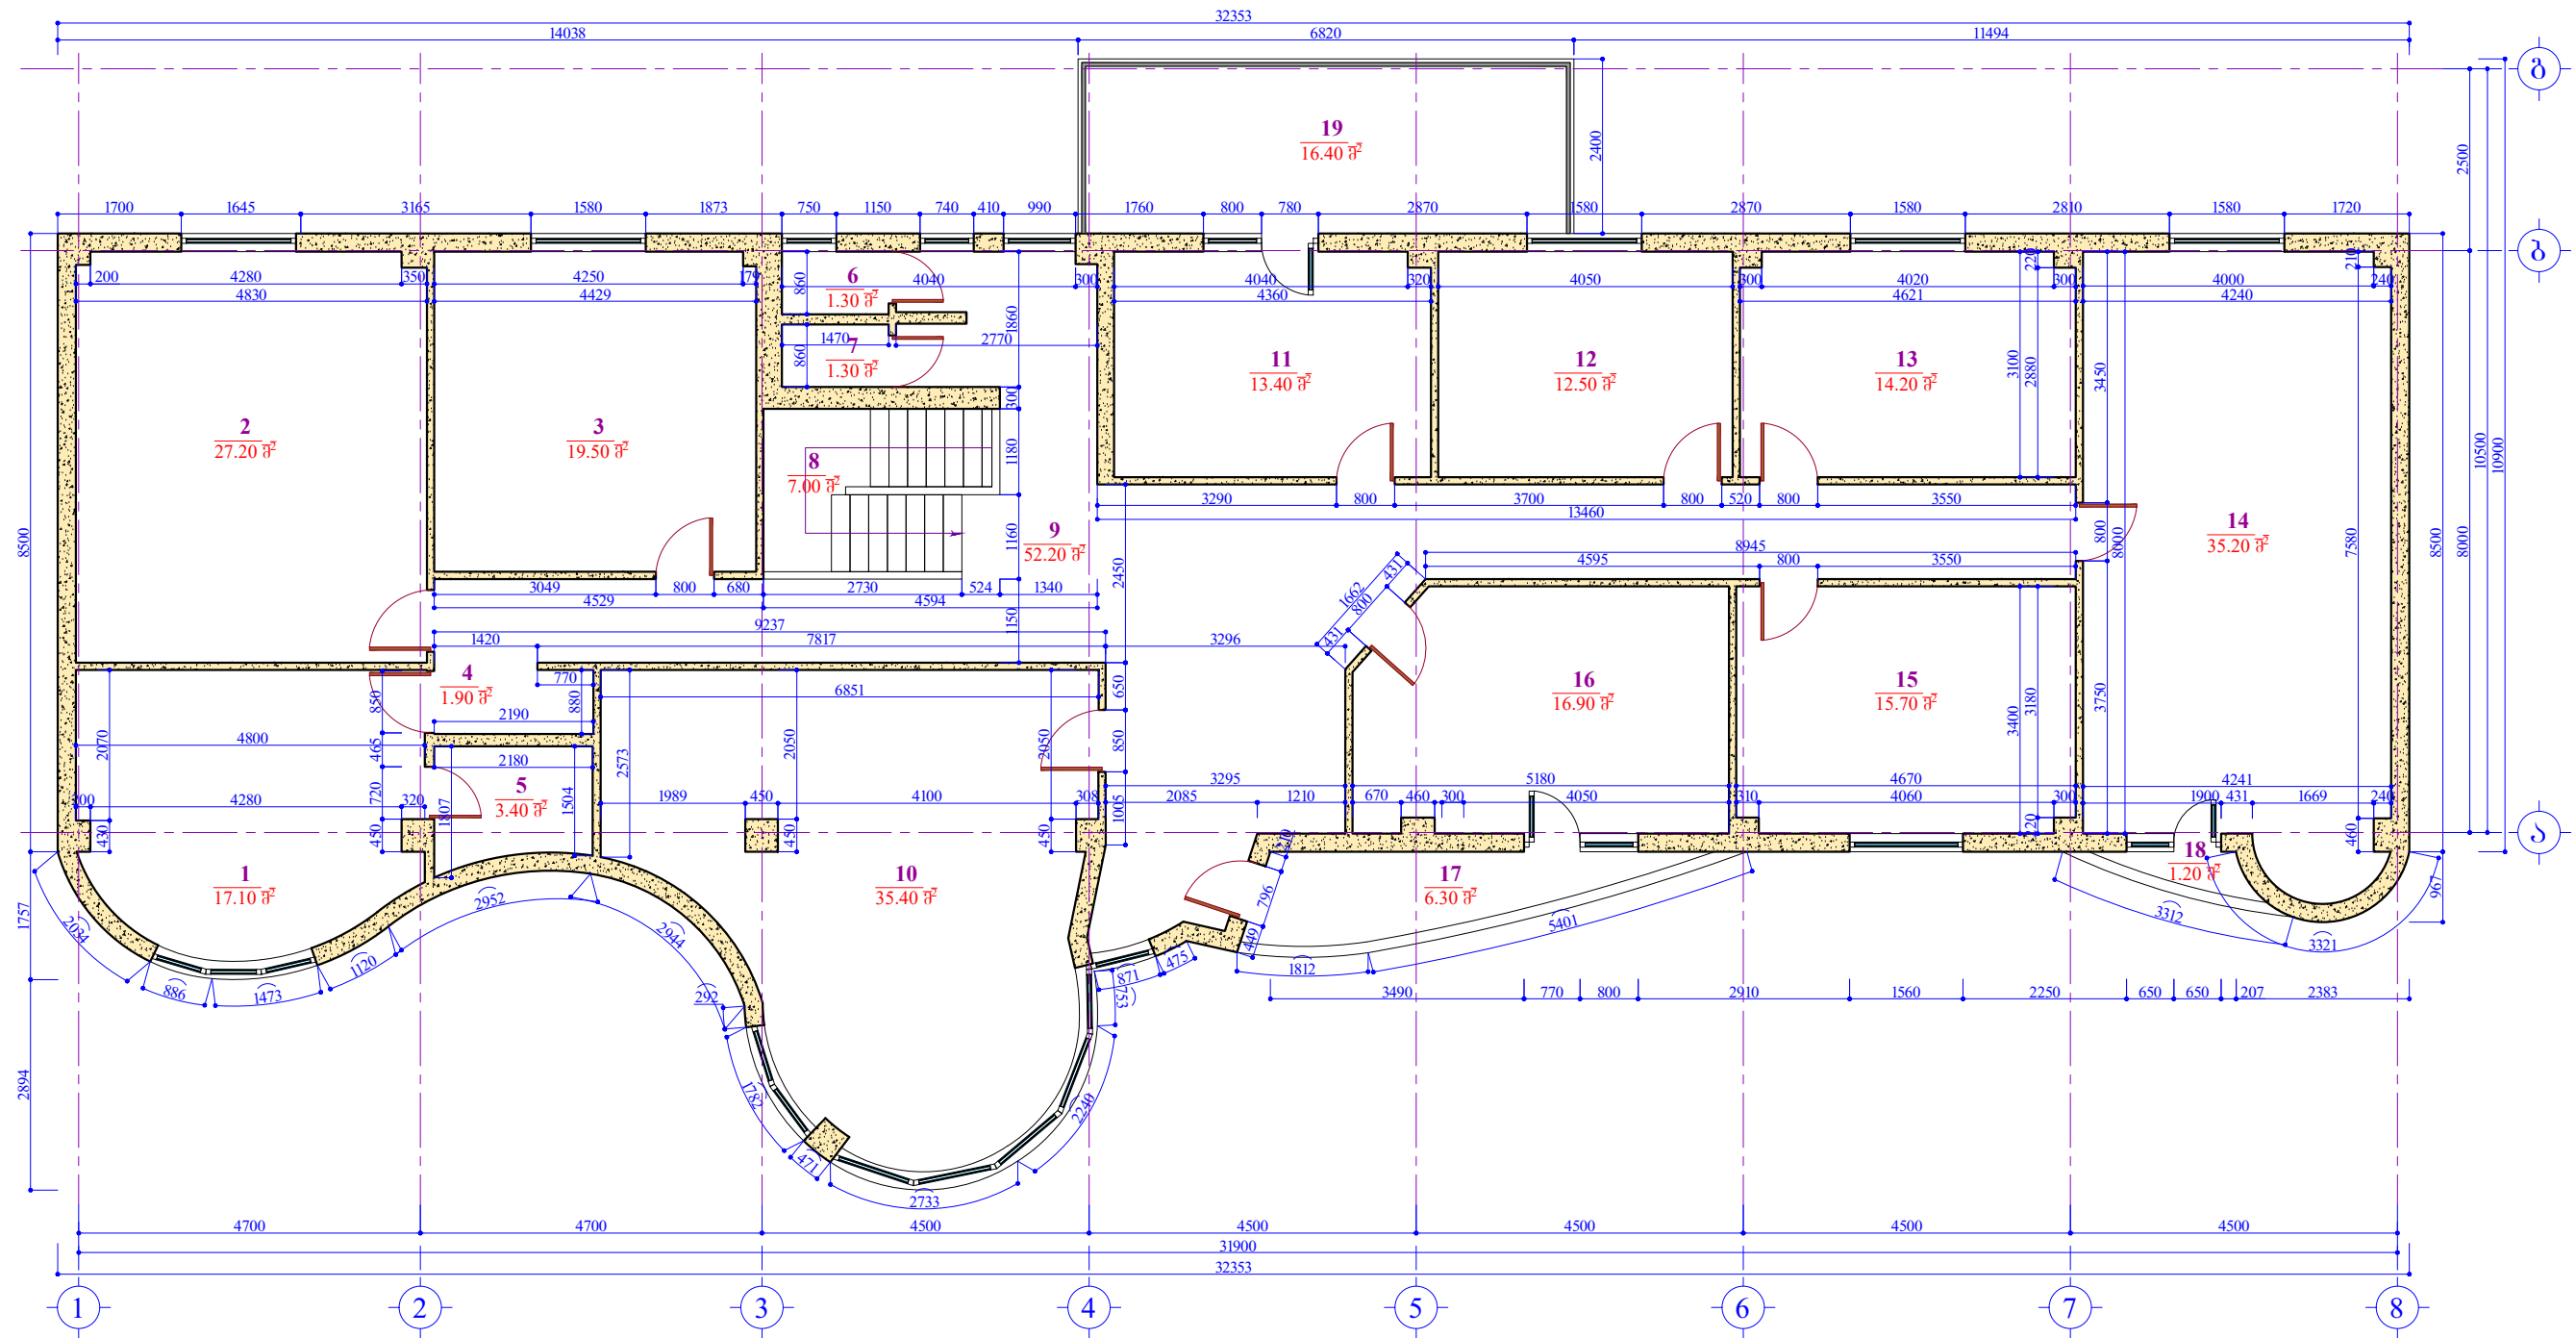

ქსკლიკაცია:


1. სამუშაო ოთახი	17.10 მ².	11. სამზარეულო-სასადილო	13.40 მ².
2. ტრენინგების ოთახი	27.20 მ².	12. სამუშაო ოთახი	12.50 მ².
3. სამუშაო ოთახი	19.50 მ².	13. სამუშაო ოთახი	14.20 მ².
4. ტაბლეტი	1.90 მ².	14. სამუშაო ოთახი	35.20 მ².
5. W.C.	3.40 მ².	15. სამუშაო ოთახი	15.70 მ².
6. W.C.	1.30 მ².	16. სამუშაო ოთახი	16.90 მ².
7. W.C.	1.30 მ².	17. აივანი	6.30 მ².
8. კიბის უჯრედი	7.00 მ².	18. აივანი	1.20 მ².
9. ღერეფანი	52.20 მ².	19. აივანი	16.40 მ².
10. სამუშაო ოთახი	35.40 მ².		

ულ სართო ვართი: ----- 298.10 მ².

SOCAR "SOCAR GEORGIA PETROLEUM" ღამკვეთი:	შ.პ.ს. "აი სი ბრუკი" L.T.D. "IC GROUP"	შემსრულებელი:	
		არქიტექტურული ნაწილი	ღირებულება
გაზსამართი საღებრი ქ. თბილისში, მარგალ გელოვანის გამზირი, (სოფელი დიდიფი) (საშემსრულებლო პროექტი)		შეასრულა	ღ. ჯურულაველი
აღმინისტრაციული შენობის II-სართულის გეგმა (საშემსრულებლო)		სტადია	ფორმატი
მ.კ.	1:100	3	A-3


აღმინისტრაციული შენობის ფასადი 1-8 ლერქებში
(საშემსრულებლო)

მ. 1:100

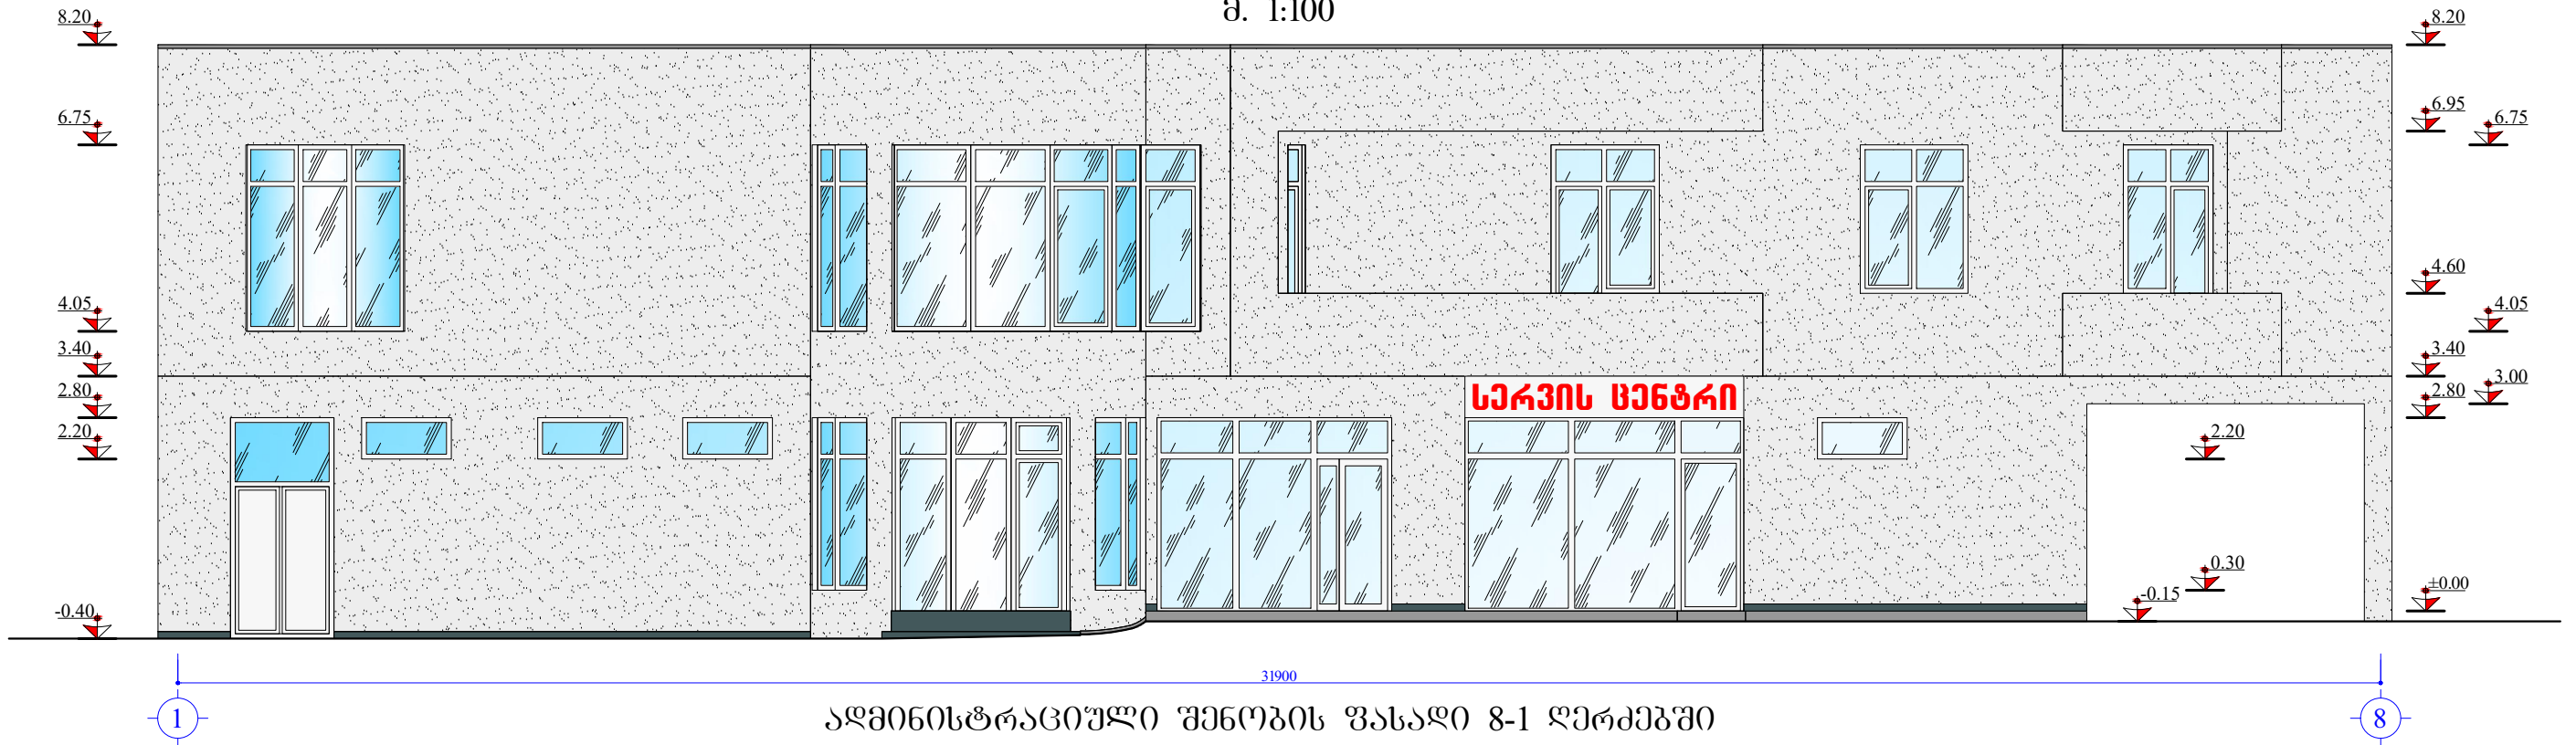


აღმინისტრაციული შენობის ფასადი 8-1 ლერქებში
(საშემსრულებლო)

მ. 1:100

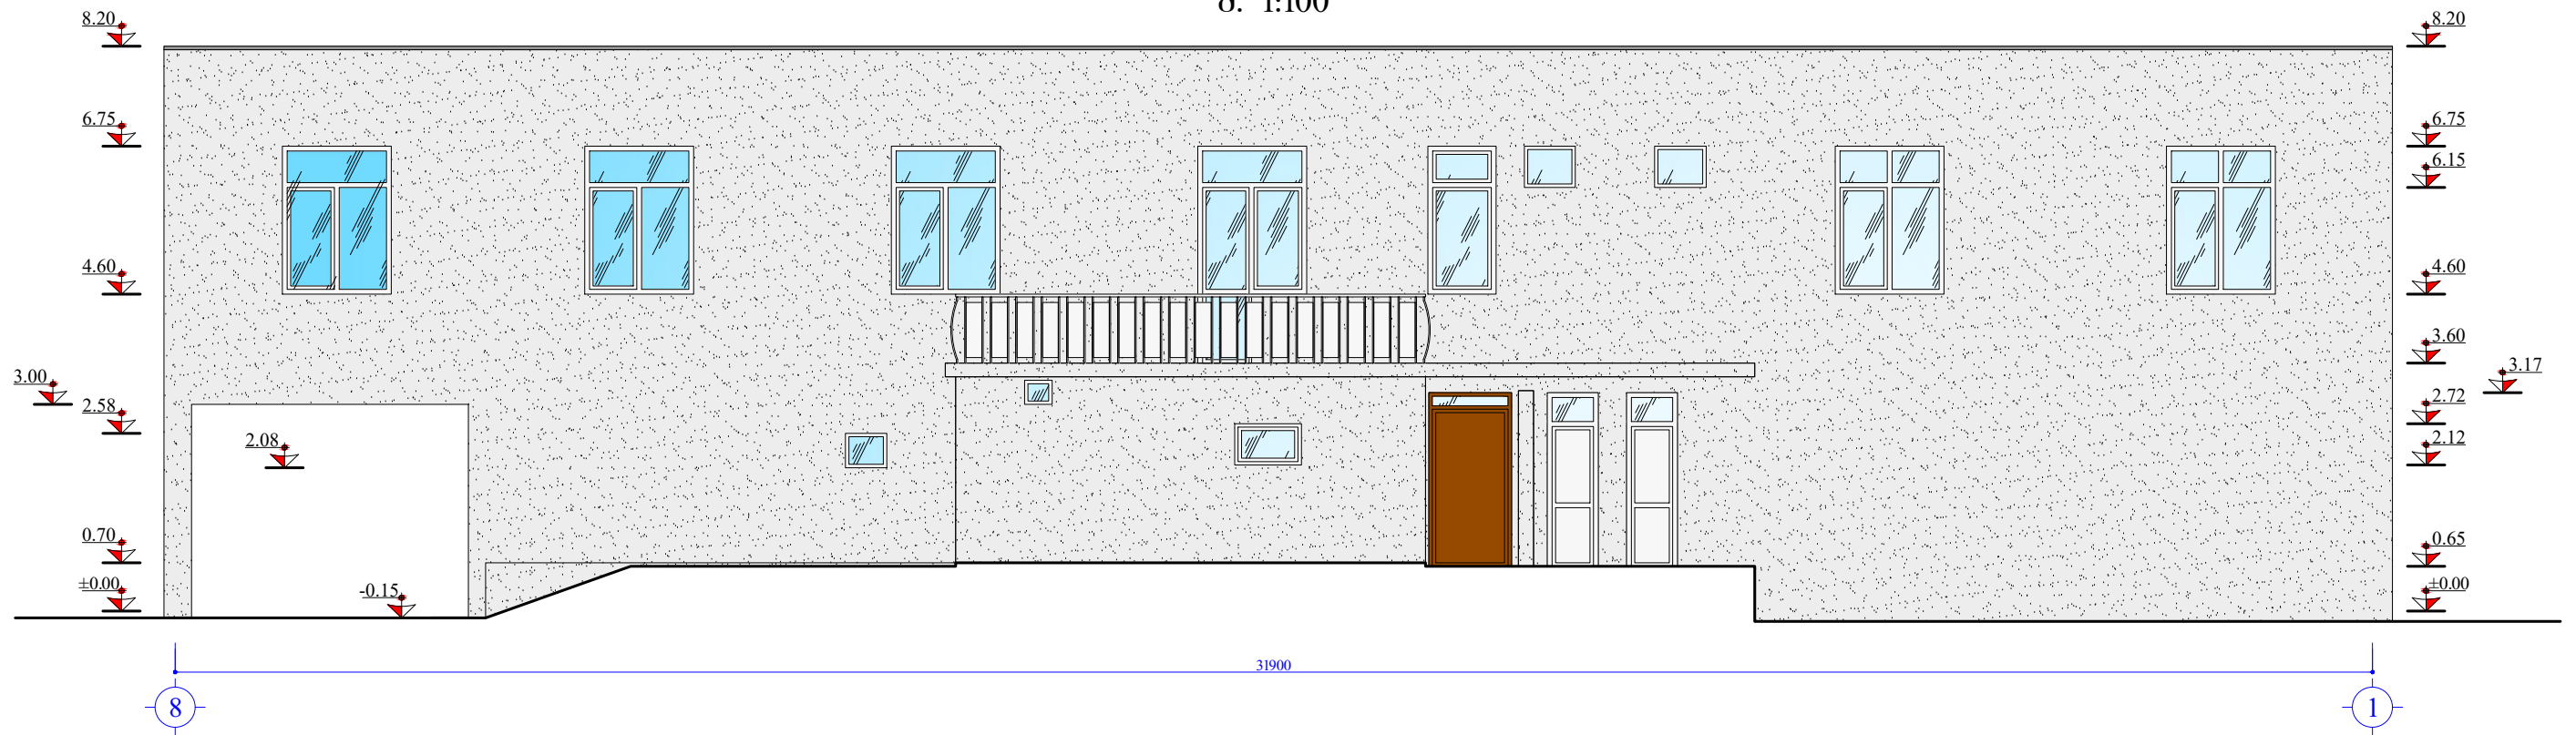


SOCAR "SOCAR GEORGIA PETROLEUM" არქიტექტურული ნაწილი	ლაშქვეთი: შ.პ.ს. "აი სი ბრუკი"		შემსრულებელი:	
	შ.პ.ს. "აი სი ბრუკი" L.T.D. "IC GROUP"		ლიზენზიორი	ლ. ჯურულაყვილი
გაზგასამართი საღებური ქ. თბილისში, მარჯალ გელოვანის გამზირი, (სოფელი დიდოში) (საშემსრულებლო პროექტი)	შმასრულა			ლ. ჯურულაყვილი
აღმინისტრაციული შენობის ფასადები (საშემსრულებლო)	სტადია მ.კ.	მასშტაბი 1:100	ფურცელი 4	ფორმატი A-3

აღმინისტრაციული შენობის ფასადი ა-ბ ღერძებში
(საშემსრულებლო)
მ. 1:100


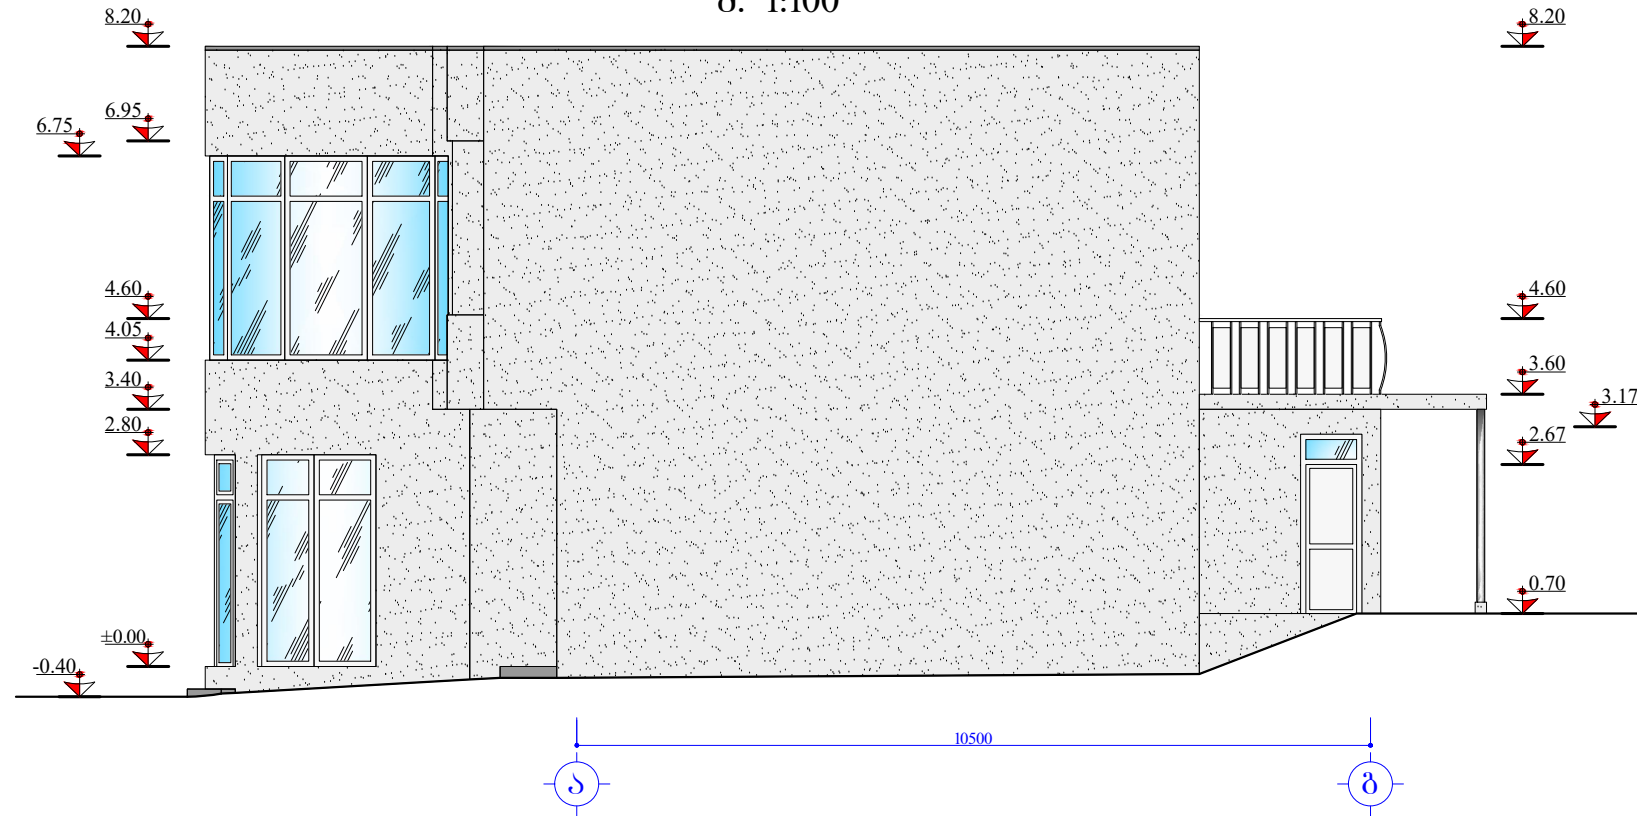


აღმინისტრაციული შენობის ფასადი ბ-ა ღერძებში
(საშემსრულებლო)
მ. 1:100

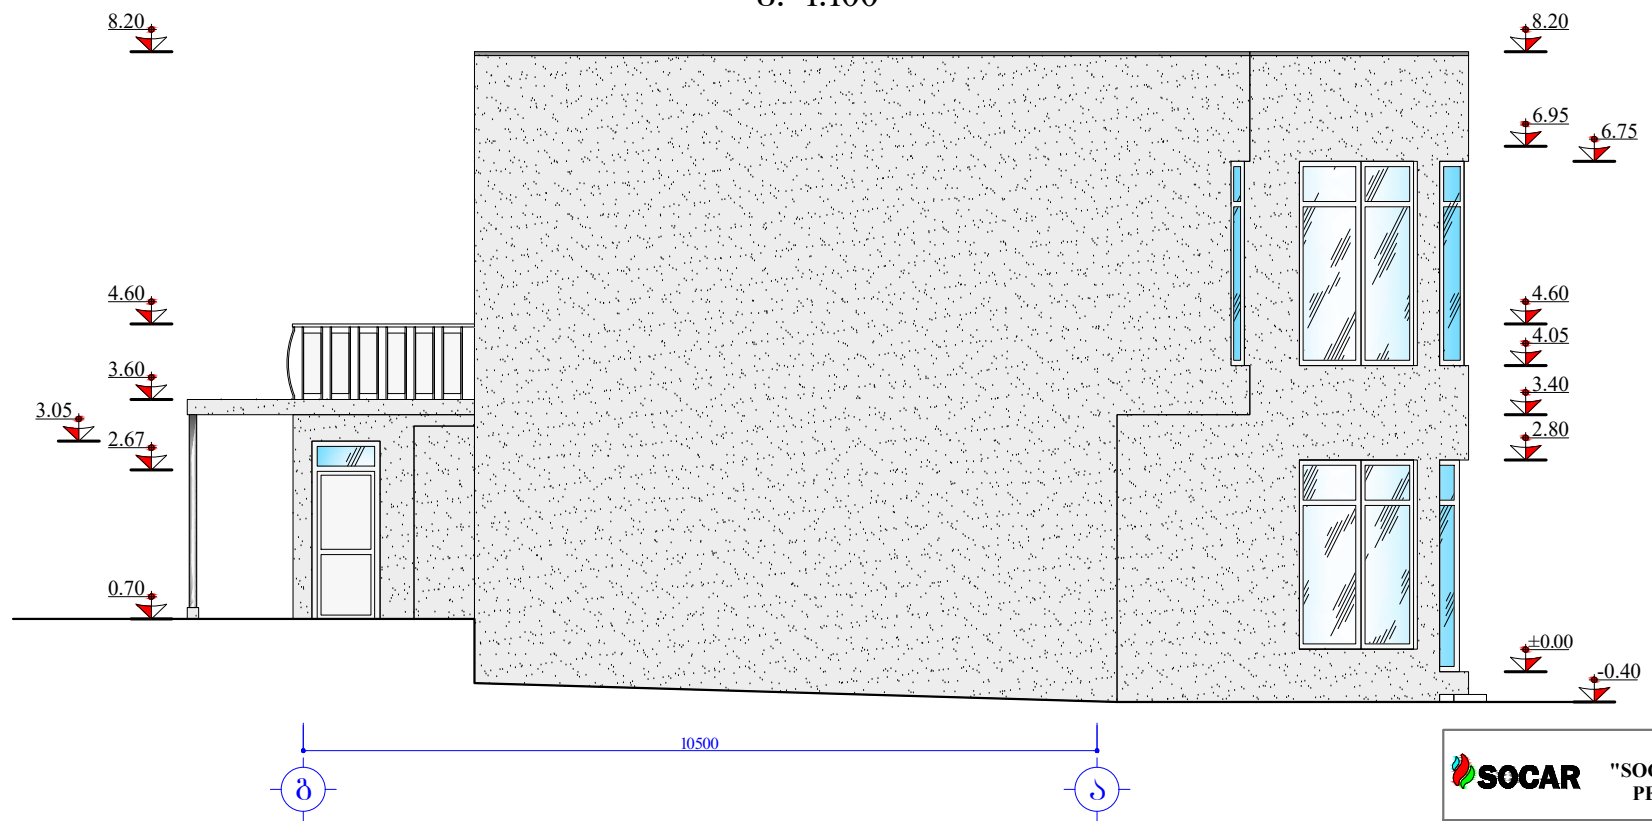


SOCAR "SOCAR GEORGIA PETROLEUM" არქიტექტურული ნაწილი	ლამაყეთი: შ.პ.ს. "აი სი ბრუკი" შემსრულებელი:			
	L.T.D. "IC GROUP"			
ბაზზასამართი საღებური ძ. თბილისში, მარგალ გელოვანის ბაზზირი, (სოფელი დილოში) (საშემსრულებლო პროექტი)	ღირებურო	ღ. ჰურულაშვილი		
აღმინისტრაციული შენობის ფასადები (საშემსრულებლო)	შმასრულა	ღ. ჰურულაშვილი		
	სტადია	მასშტაბი	უპრცვილი	უორმატი
	მ.კ.	1:100	5	A-3

ბუნებრივი აირის ფარდულის გეგმა
(საშემსრულებლო)
მ. 1:100

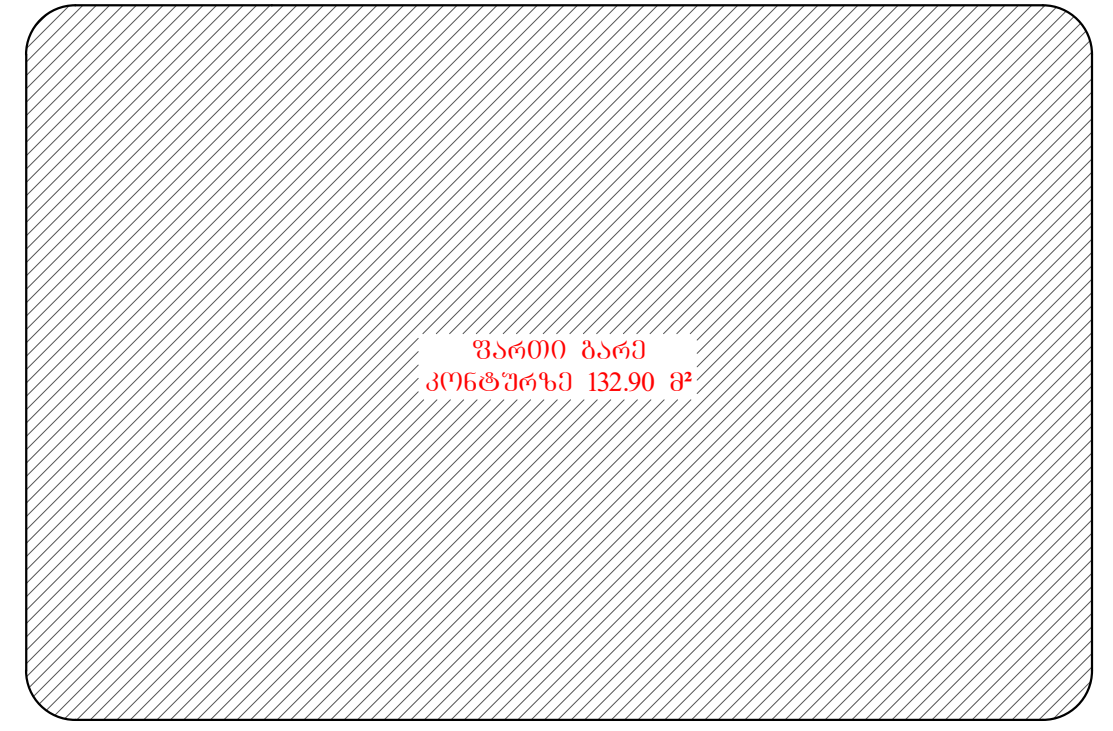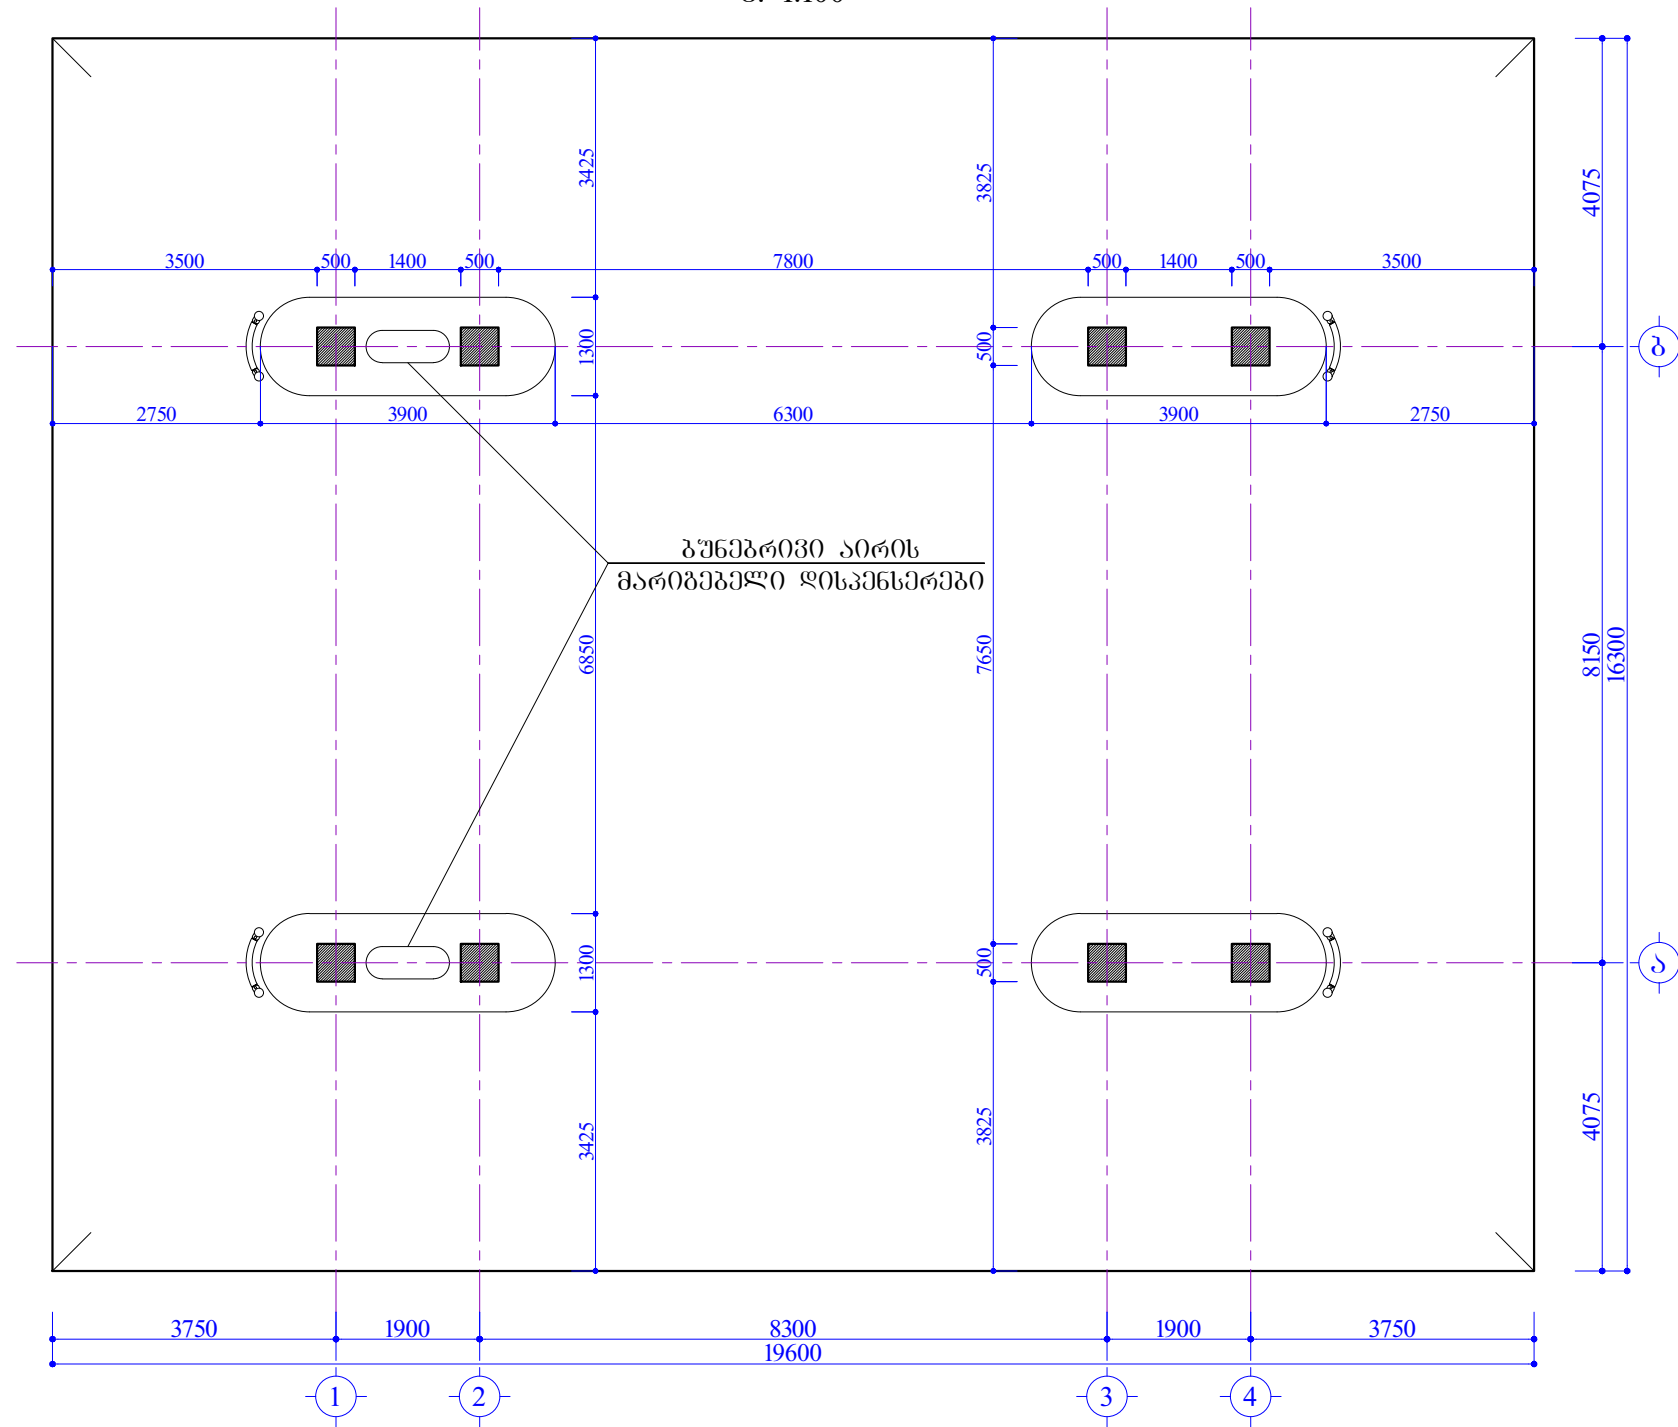


SOCAR "SOCAR GEORGIA PETROLEUM"	ლაიკენი: შ.პ.ს. "აი სი ბრუკი"		შემსრულებელი:		
	არქიტექტურული ნაწილი		დირექტორი	დ. ჯურულაველი	
გაზბანამართი საღებური ძ. თბილისში, მარგალ გელოვანის გამზირი, (სოფელი დიდოში) (საშემსრულებლო პროექტი)		შესრულა	დ. ჯურულაველი		
ბუნებრივი აირის ფარდულის გეგმა (საშემსრულებლო)		სტადია მ.კ.	მასშტაბი 1:100	ფურცელი 6	ფორმატი A-3

ბუნებრივი აირის ფარდულის ფასალი 1-4 ღერძებში
(საშემსრულებლო)
მ. 1:100

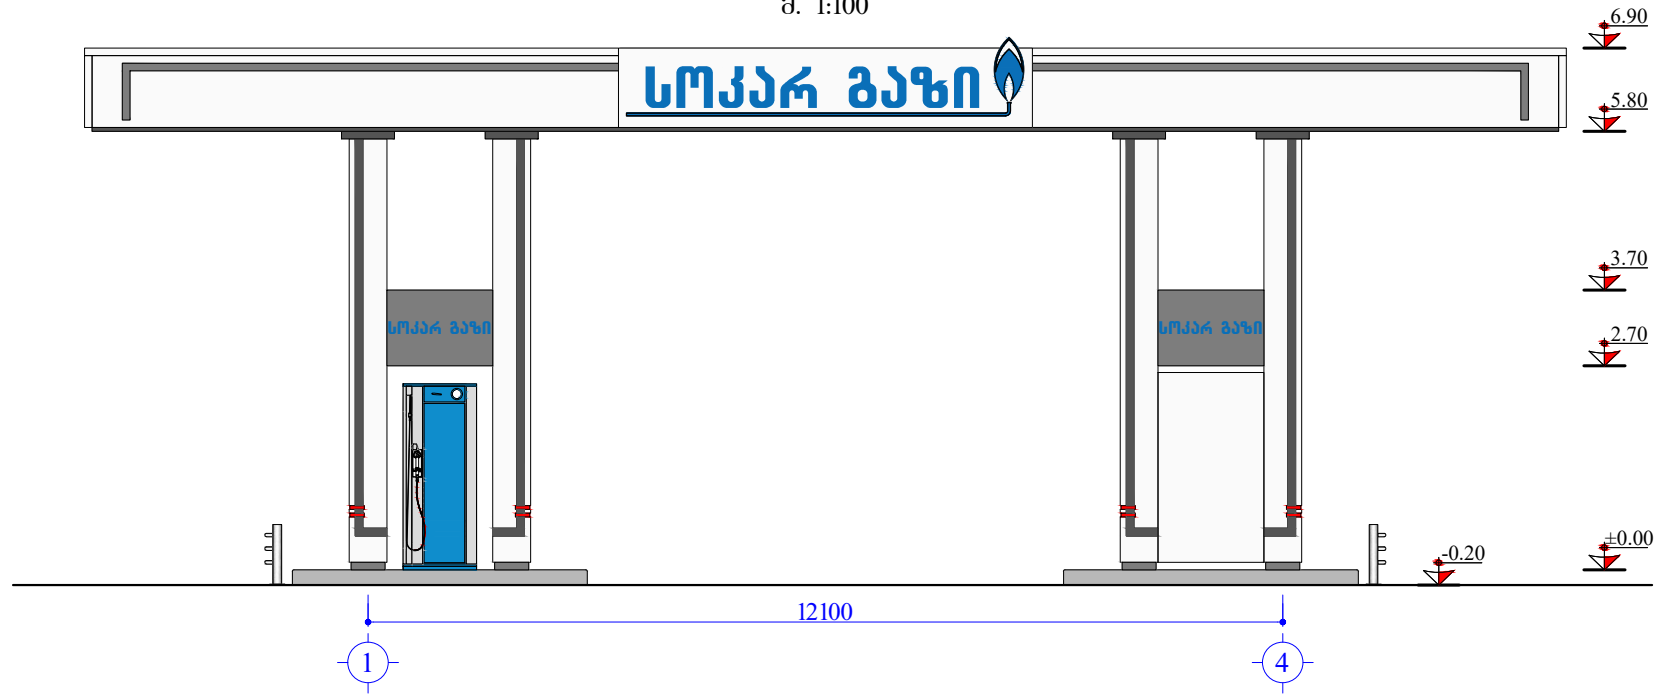


ბუნებრივი აირის ფარდულის ფასალი 4-1 ღერძებში
(საშემსრულებლო)
მ. 1:100

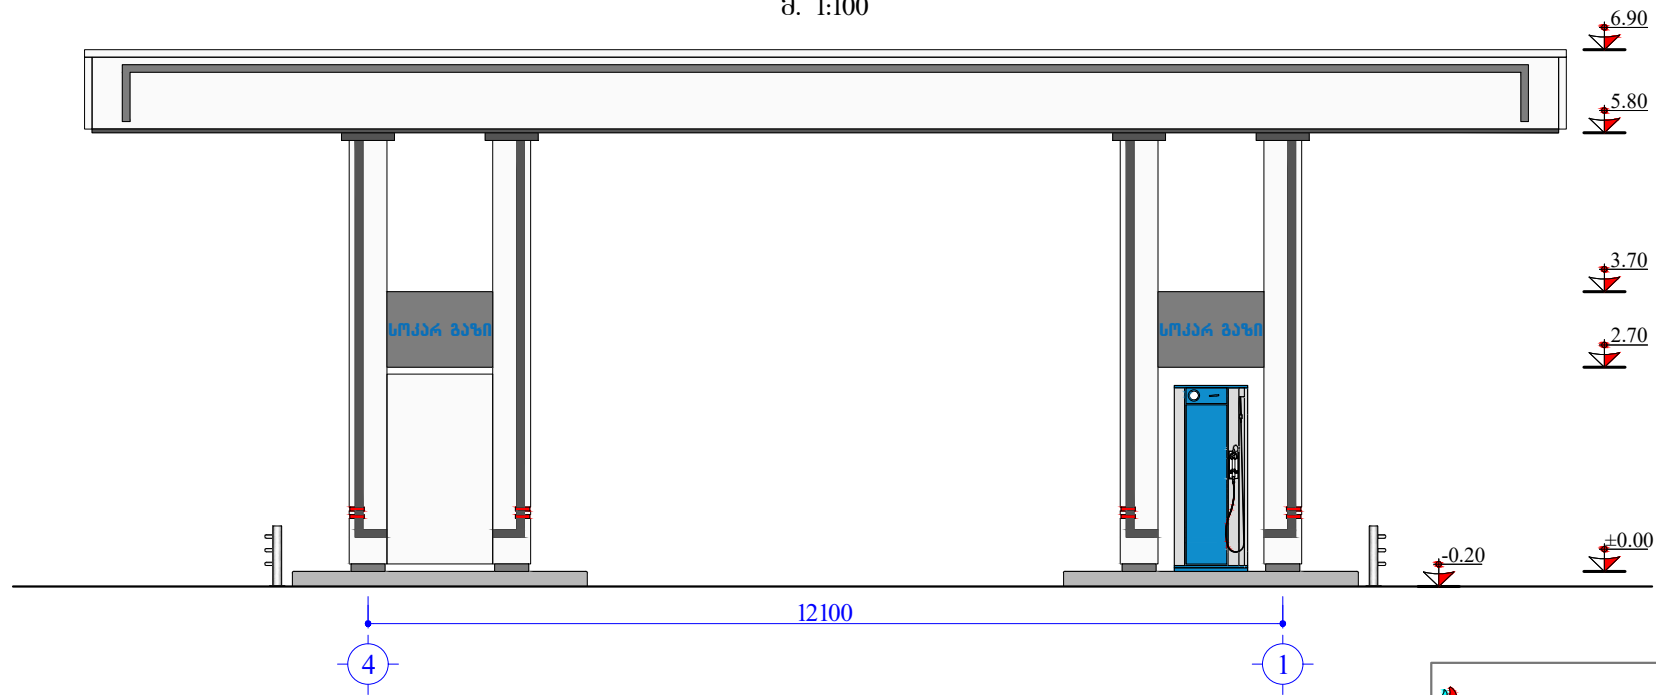


SOCAR "SOCAR GEORGIA PETROLEUM" არქიტექტურული ნაწილი	ლაშქვაძე: შ.პ.ს. "აი სი ბრუკი" შემსრულებელი:			
	L.T.D. "IC GROUP"			
ბაზგანამართი საღებური ქ. თბილისში, მარგალ გელოვანის გამზირი, (სოფელი დიდოში) (საშემსრულებლო პროექტი)	დირექტორი	დ. ჯურულაველი		
ბუნებრივი აირის ფარდულის ფასალები (საშემსრულებლო)	შინაგულა	დ. ჯურულაველი		
	სტადია	მასშტაბი	ფურცელი	ფორმატი
	მ.კ.	1:100	7	A-3

ბუნებრივი აირის ფარულის ფასალი ბ-ა ღერძებში
(საშემსრულებლო)
მ. 1:100


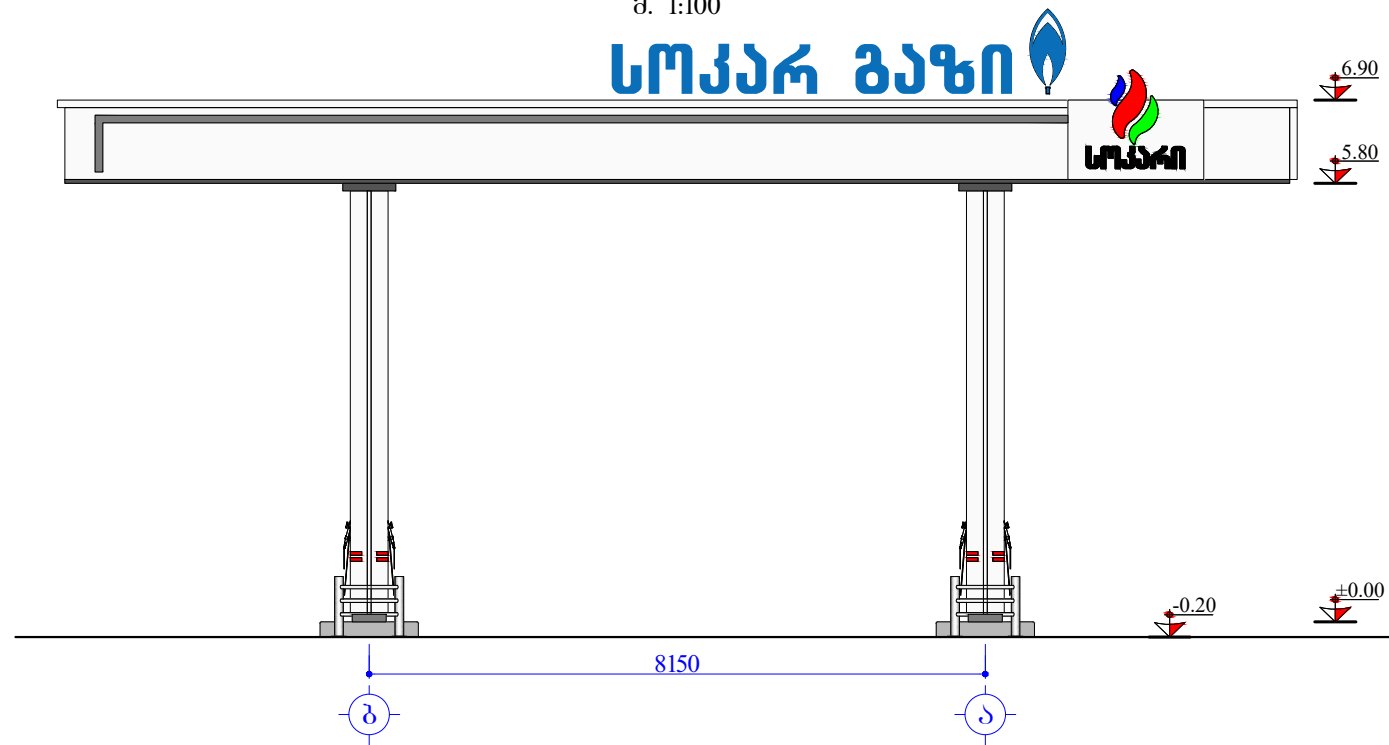


ბუნებრივი აირის ფარულის ფასალი ბ-ა ღერძებში
(საშემსრულებლო)
მ. 1:100

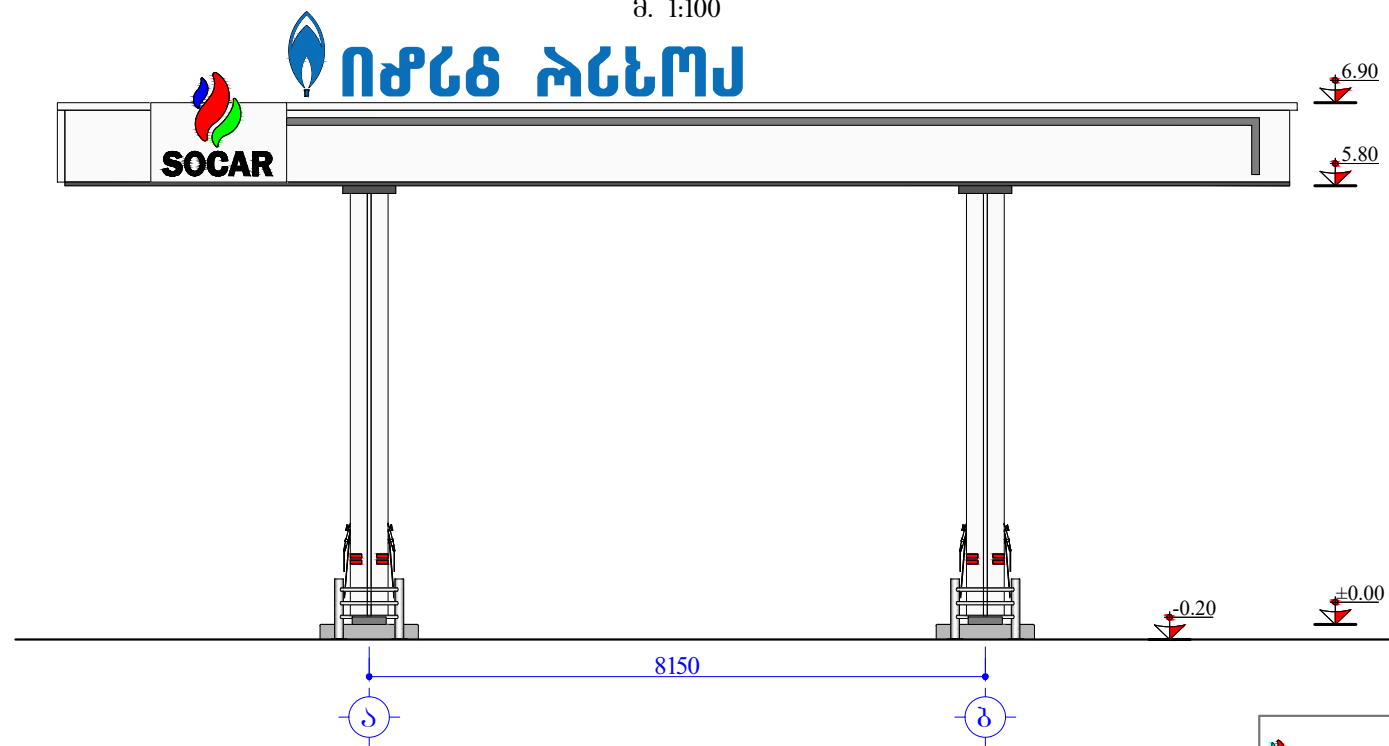

SOCAR "SOCAR GEORGIA PETROLEUM"	ღამკვეთი: შ.პ.ს. "აი სი ბრუკი"		შემსრულებელი:	
	"L.T.D. "IC GROUP"			
არქიტექტურული ნაწილი	დირექტორი		დ. ჯურულაველი	
ბაზმასამართი საღებური ქ. თბილისში, მარგალ გელოვანის ბაზმით, (სოფელი დიდოში) (საშემსრულებლო პროექტი)	შინაგულა		დ. ჯურულაველი	
ბუნებრივი აირის ფარულის ფასალი (საშემსრულებლო)	სტადია	მასშტაბი	ფურცელი	ფორმატი
	მ.პ.	1:100	8	A-3


მარკეტის გეგმა
(საშემსრულებლო)
მ. 1:100

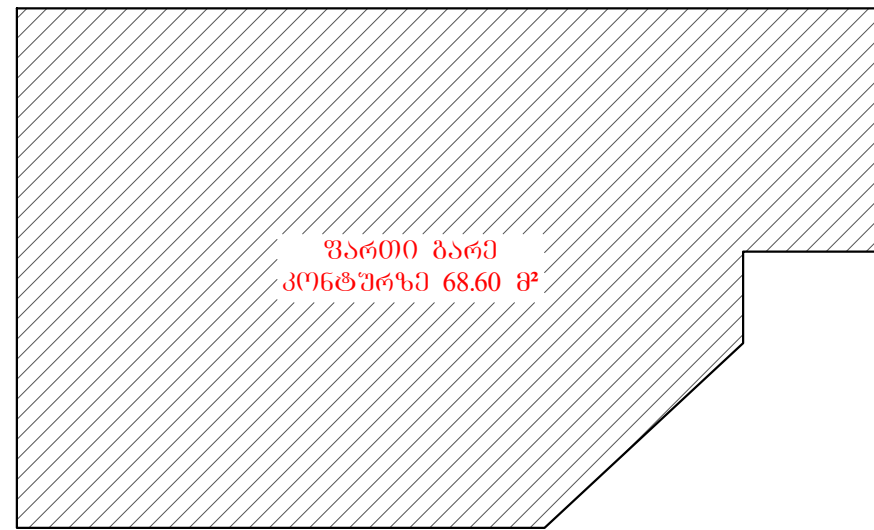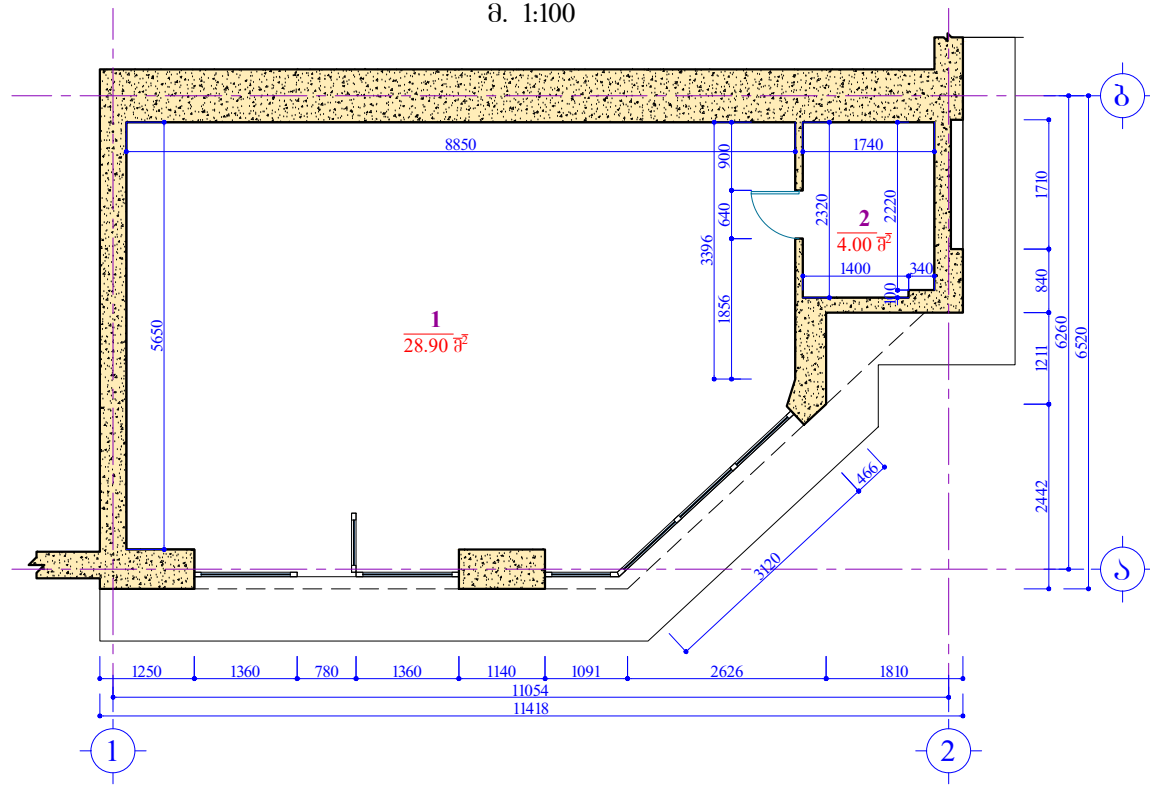


ექსპლიკაცია:

- 1. მარკეტი ----- 28.90 მ².
 - 2. სავყობი ----- 4.00 მ².
- ულ სამართო ფართი: ----- 32.90 მ².

მარკეტის ფასადი 1-2 ღერძებში
(საშემსრულებლო)
მ. 1:100

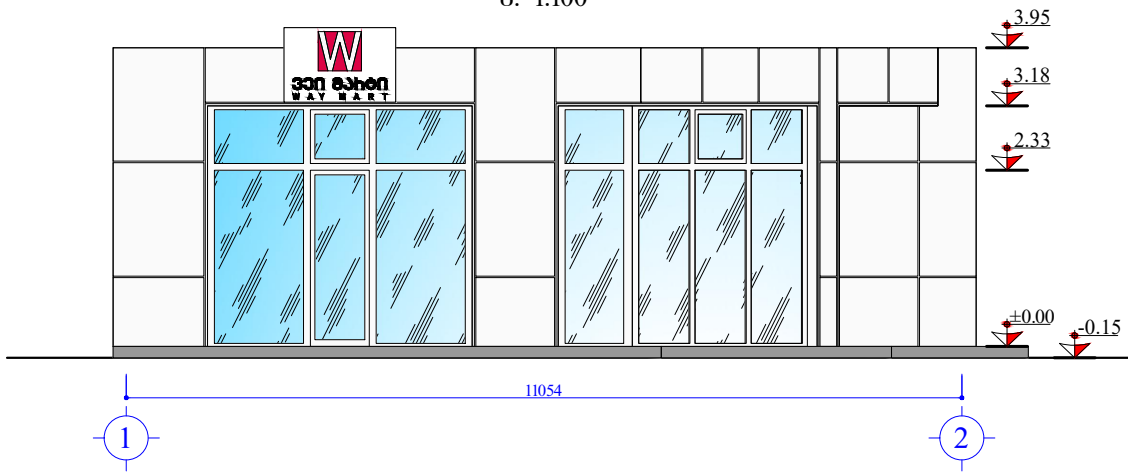


მარკეტის ფასადი ა-ბ ღერძებში
(საშემსრულებლო)
მ. 1:100

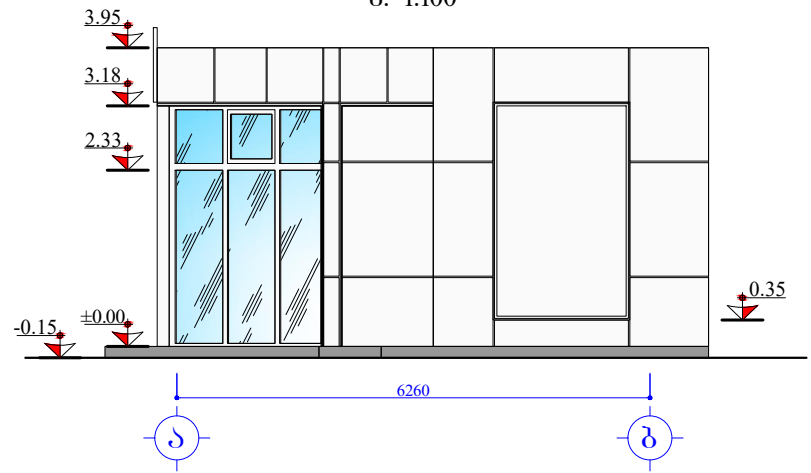


SOCAR "SOCAR GEORGIA PETROLEUM"	ლაიკენი: შ.პ.ს. "აი სი ბრუკი"		შემსრულებელი:	
	არქიტექტურული ნაწილი		ღირებულება	ლ. ჯურულაველი
გაზაფხაბარტი საღებური ქ. თბილისში, მარგალ გელოვანის გამზირი, (სოფელი დიდოში) (საშემსრულებლო პროექტი)		შიდასრულა	ლ. ჯურულაველი	
მარკეტის გეგმა და ფასადები (საშემსრულებლო)		სტადია მ.კ.	მასშტაბი 1:100	ფურცელი 9
		ფორმატი A-3		


მომსახურე პერსონალის
მოსაცდელი ჯიხურის გეგმა
(საშემსრულებლო)
მ. 1:50

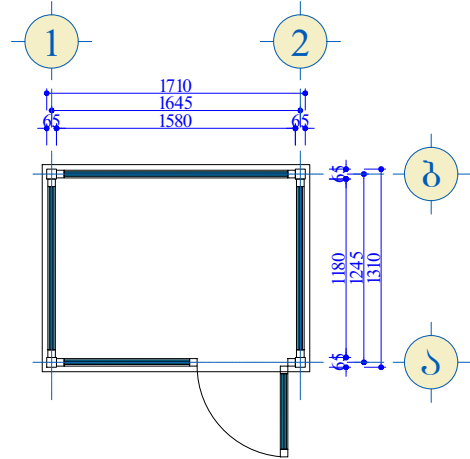


მომსახურე პერსონალის
მოსაცდელი ჯიხურის
ფასადი 1-2 ღერძებში
მ. 1:50

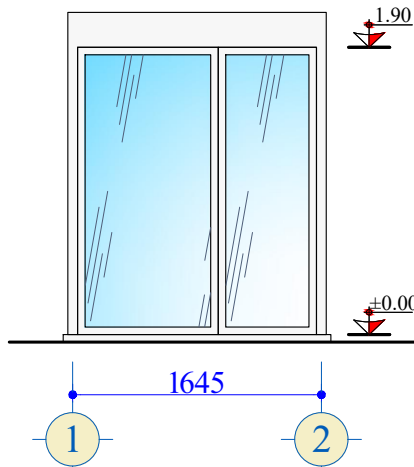


მომსახურე პერსონალის
მოსაცდელი ჯიხურის
ფასადი ა-ბ ღერძებში
მ. 1:50

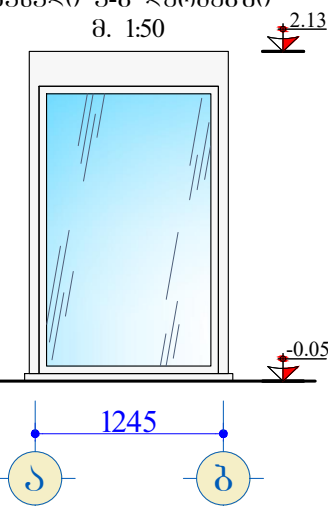


მომსახურე პერსონალის
მოსაცდელი ჯიხურის
ფასადი 2-1 ღერძებში
მ. 1:50

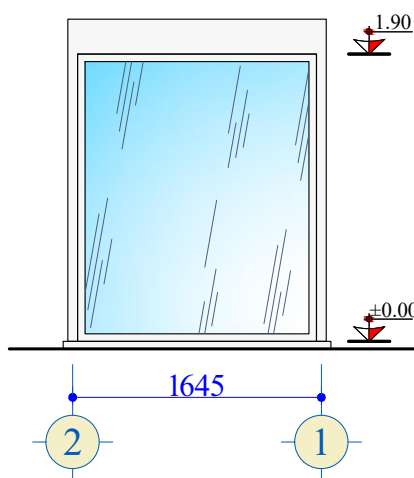


მომსახურე პერსონალის
მოსაცდელი ჯიხურის
ფასადი ბ-ა ღერძებში
მ. 1:50

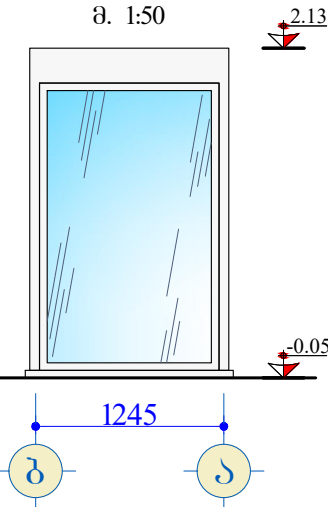


მოსაცდელის გეგმა
მ. 1:50

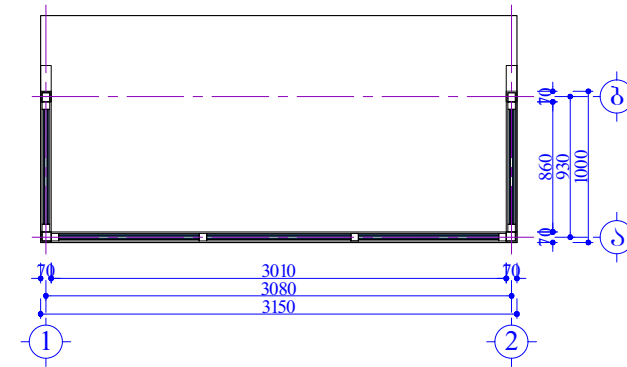


მოსაცდელი ფასადი 1-2 ღერძებში
მ. 1:50

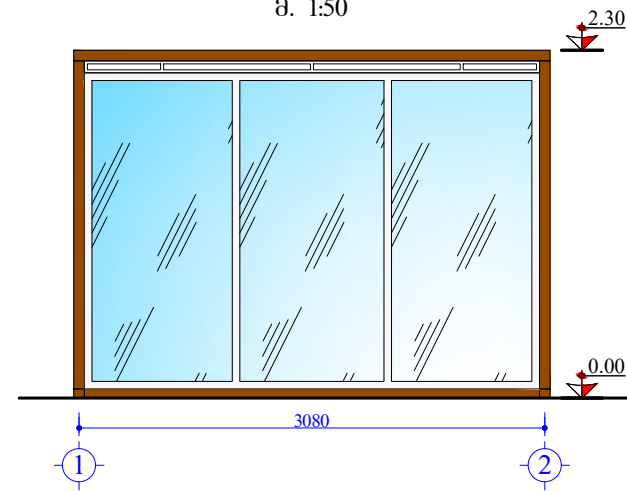


მოსაცდელი ფასადი ა-ბ ღერძებში
მ. 1:50

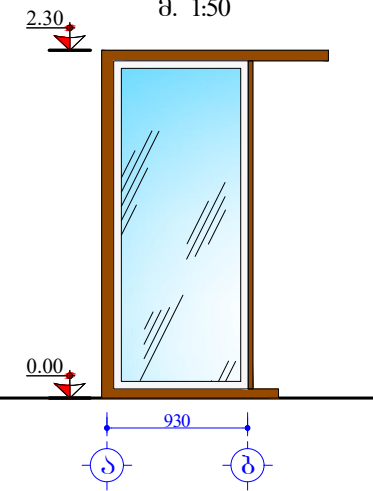

მოსაცდელი ფასადი 2-1 ღერძებში
მ. 1:50

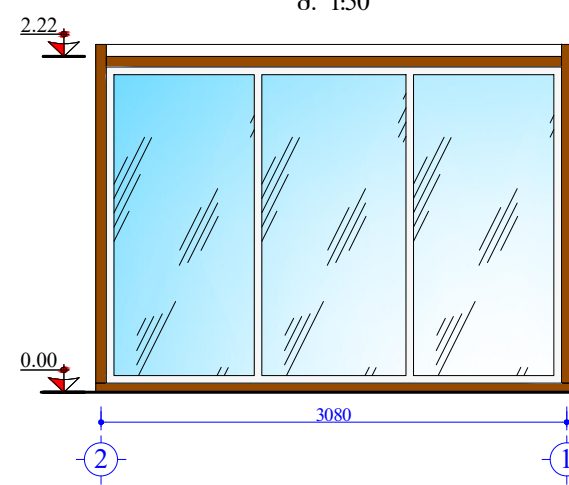

მოსაცდელი ფასადი ბ-ა ღერძებში
მ. 1:50

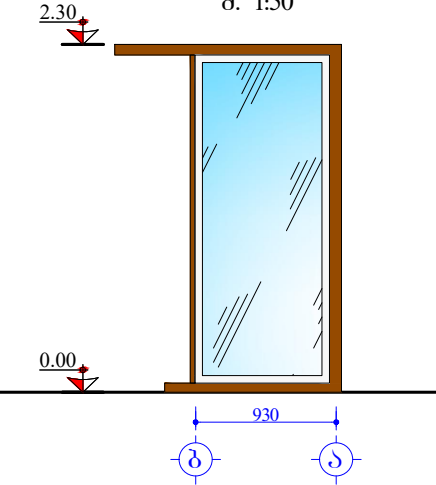

SOCAR "SOCAR GEORGIA PETROLEUM" დამკვეთი:	შ.პ.ს. "აი სი ბრუკი"		შემსრულებელი:
	L.T.D. "IC GROUP"		
არქიტექტურული ნაწილი	დირექტორი		დ. ჯურულაველი
გაზბანამართი საღებური ძ. თბილისში, მარჯალ გელოვანის გამზირი, (სოფელი დილომი) (საშემსრულებლო პროექტი)	შემსრულა		დ. ჯურულაველი
მომსახურე პერსონალის მოსაცდელი ჯიხურის გეგმა, მოსაცდელის გეგმა და ფასაღები (საშემსრულებლო)	სტადია მ.კ.	მასშტაბი 1:50	ფურცელი 11
			ფორმატი A-3