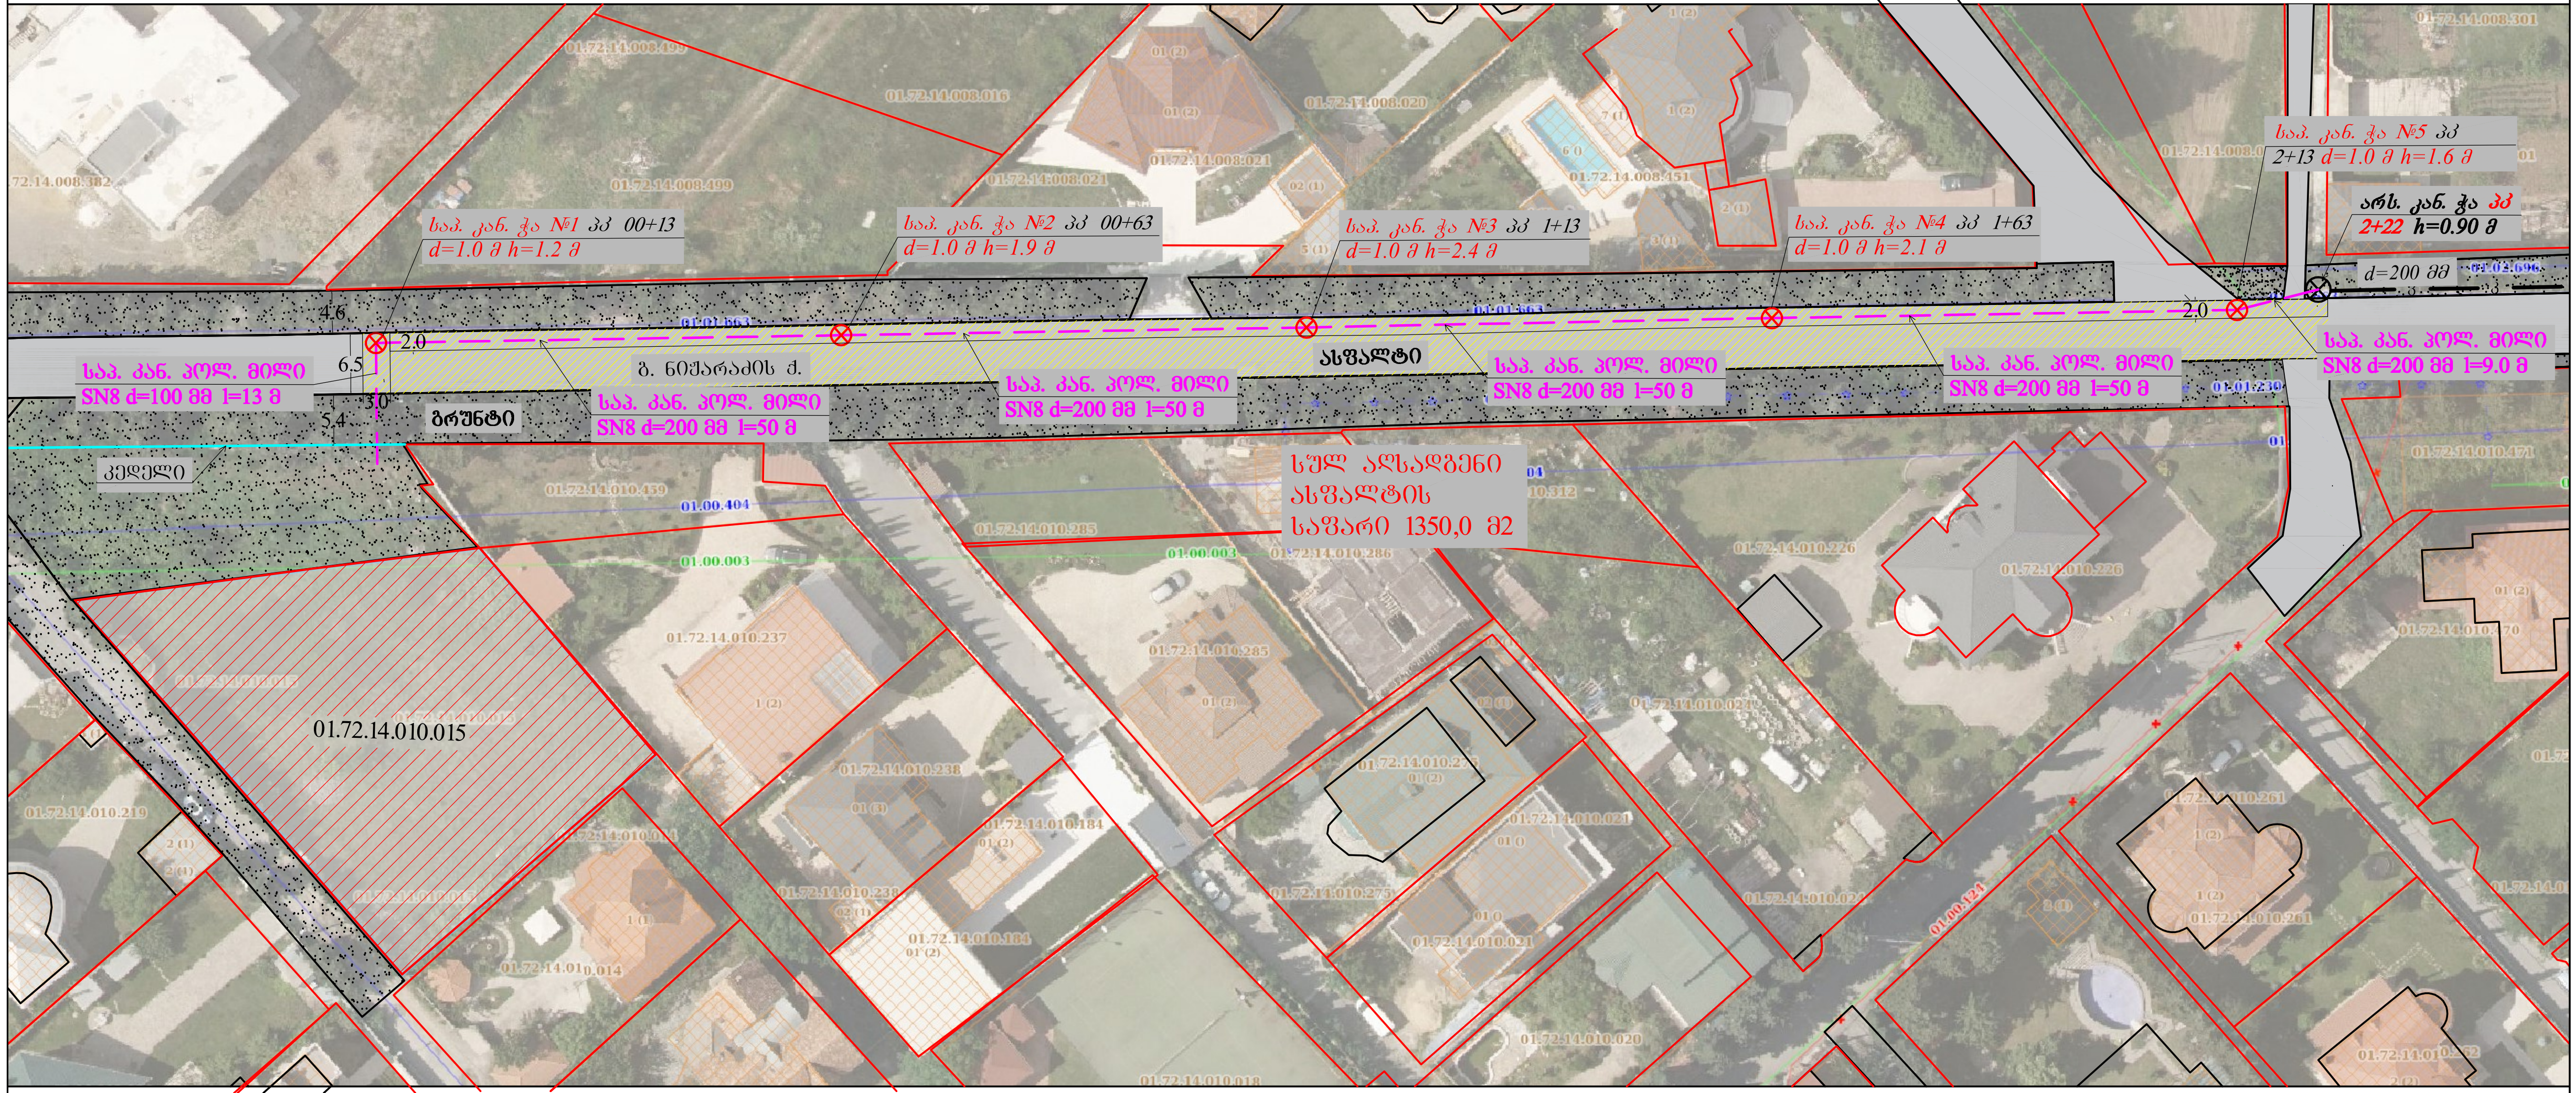
საპ. კან. ჭა №1 პკ 00+13
d=1.0 მ h=1.2 მ
საპ. კან. ჭა №2 პკ 00+63
d=1.0 მ h=1.9 მ
საპ. კან. ჭა №3 პკ 1+13
d=1.0 მ h=2.4 მ
საპ. კან. ჭა №4 პკ 1+63
d=1.0 მ h=2.1 მ
საპ. კან. ჭა №5 პკ
2+13 d=1.0 მ h=1.6 მ
არს. კან. ჭა პკ
2+22 h=0.90 მ
d=200 მმ
4.6
6.5
2.0
3.0
5.4
საპ. კან. პოლ. მილი
SN8 d=100 მმ l=13 მ
ბ. ნიჟარაძის ქ.
საპ. კან. პოლ. მილი
SN8 d=200 მმ l=50 მ
საპ. კან. პოლ. მილი
SN8 d=200 მმ l=50 მ
ასფალტი
საპ. კან. პოლ. მილი
SN8 d=200 მმ l=50 მ
საპ. კან. პოლ. მილი
SN8 d=200 მმ l=50 მ
საპ. კან. პოლ. მილი
SN8 d=200 მმ l=9.0 მ
ბრუნტი
კედელი
სულ აღსადგენი
ასფალტის
საფარი 1350,0 მ2
01.72.14.010.015
01.72.14.008.499
01.72.14.008.016
01.72.14.008.021
01.72.14.008.020
01.72.14.008.451
01.72.14.008.301
01.72.14.010.459
01.72.14.010.285
01.72.14.010.237
01.72.14.010.286
01.72.14.010.226
01.72.14.010.471
01.72.14.010.470
01.01.663
01.01.230
01.02.696
01.00.404
01.00.003

ფორმატი	სტადია	ვარიანტი
A3	მ.პ.	1

პირობითი აღნიშვნები:

— კ —	არსებული კანალიზაციის მილი d=200 მმ.
– – –	კან. საპ. პოლ. მილი SN 8 d=100/200 მმ.
—○—	არსებული კანალიზაციის ჭა
▨	გრუნტის საფარი
▩	ასფალტი
—○—	საპროექტო კანალიზაციის ჭა

შენიშვნები:

1. საერთო მონაცემები იხ. განმარტებით ბარათში.
2. ზომები და ნიშნულები მ-ში.
3. მიწის სამუშაოების დაწყებამდე დაზუსტებულ იქნას ტრასის გასწვრივ საინჟინრო კომუნიკაციების არსებობა.
4. თხრილის გათხრისას და სამონტაჟო სამუშაოების წარმოებისას დაცული იქნას უსაფრთხოების წესები.

დამკვეთი	ცისნამი ჯაგმაიძე
დაკვეთა	IN21-0553528 2268
შემსრულებელი	შ.პ.ს. "ჯორჯიან უოთერ ენდ ფაუერი" თბილისი, კოსტავას I შესახვევი, №33 ტექნიკური ექსპერტიზის და პროექტირების დეპარტამენტი-საპროექტო სამსახური

gwp
მეტი ვიდრე უბრალოდ წყალი
MORE THAN JUST WATER

საპროექტოს უფროსი	ს. ჯაფარიძე	
პროექტის ხემძღვანელი	თ. ბიორბაძე	
შეასრულა	თ. ბიორბაძე	
შეამოწმა	ნ. ჯაფარიძე	

პროექტი	ვაკე-საბურთალოს რაიონი, ი. სარიშვილის ქუჩა №2-ში მდებარე, მოქალაქე ცისნამი ჯაგმაიძეს ობიექტის კანალიზაციის გარე ქსელის მოწყობის პროექტი
თარიღი	სექტემბერი 2021
ნახაზი	გეგმა არსებული და საპროექტო ქსელის დატანით

მასშტაბი	ფურცელი №	ფურცლები
-	კ-2	10