


გეგმარება	
მოსაწესი სივრცე	37.76 მ ²
ღამათმუშო სივრცე	215.32 მ ²
ღარენილი უარით	866.24 მ ²
ჯამური უარით	1119.32 მ ²

	მინის ტიხარო
	ღამათმუშო-მუშაოს ტიხარო
	პლოკის ტიხარო

მაგიდეები:	სკამები:
1.30x0.80 - 8ც.	ოფისების - 122ც.
1.30x0.60 - 58ც.	ღამათმუშოის - 8ც.
1.50x0.60 - 50ც.	კლიენტების - 16ც.
1.40x0.70 - 10ც.	მითიების - 16ც.
1.50x0.70 - 2ც.	სასალონოს - 20ც.
1.60x0.60 - 1ც.	
2.60x0.60 - 1ც.	
3.00x1.20 - 2ც.	
3.50x1.00 - 2ც.	

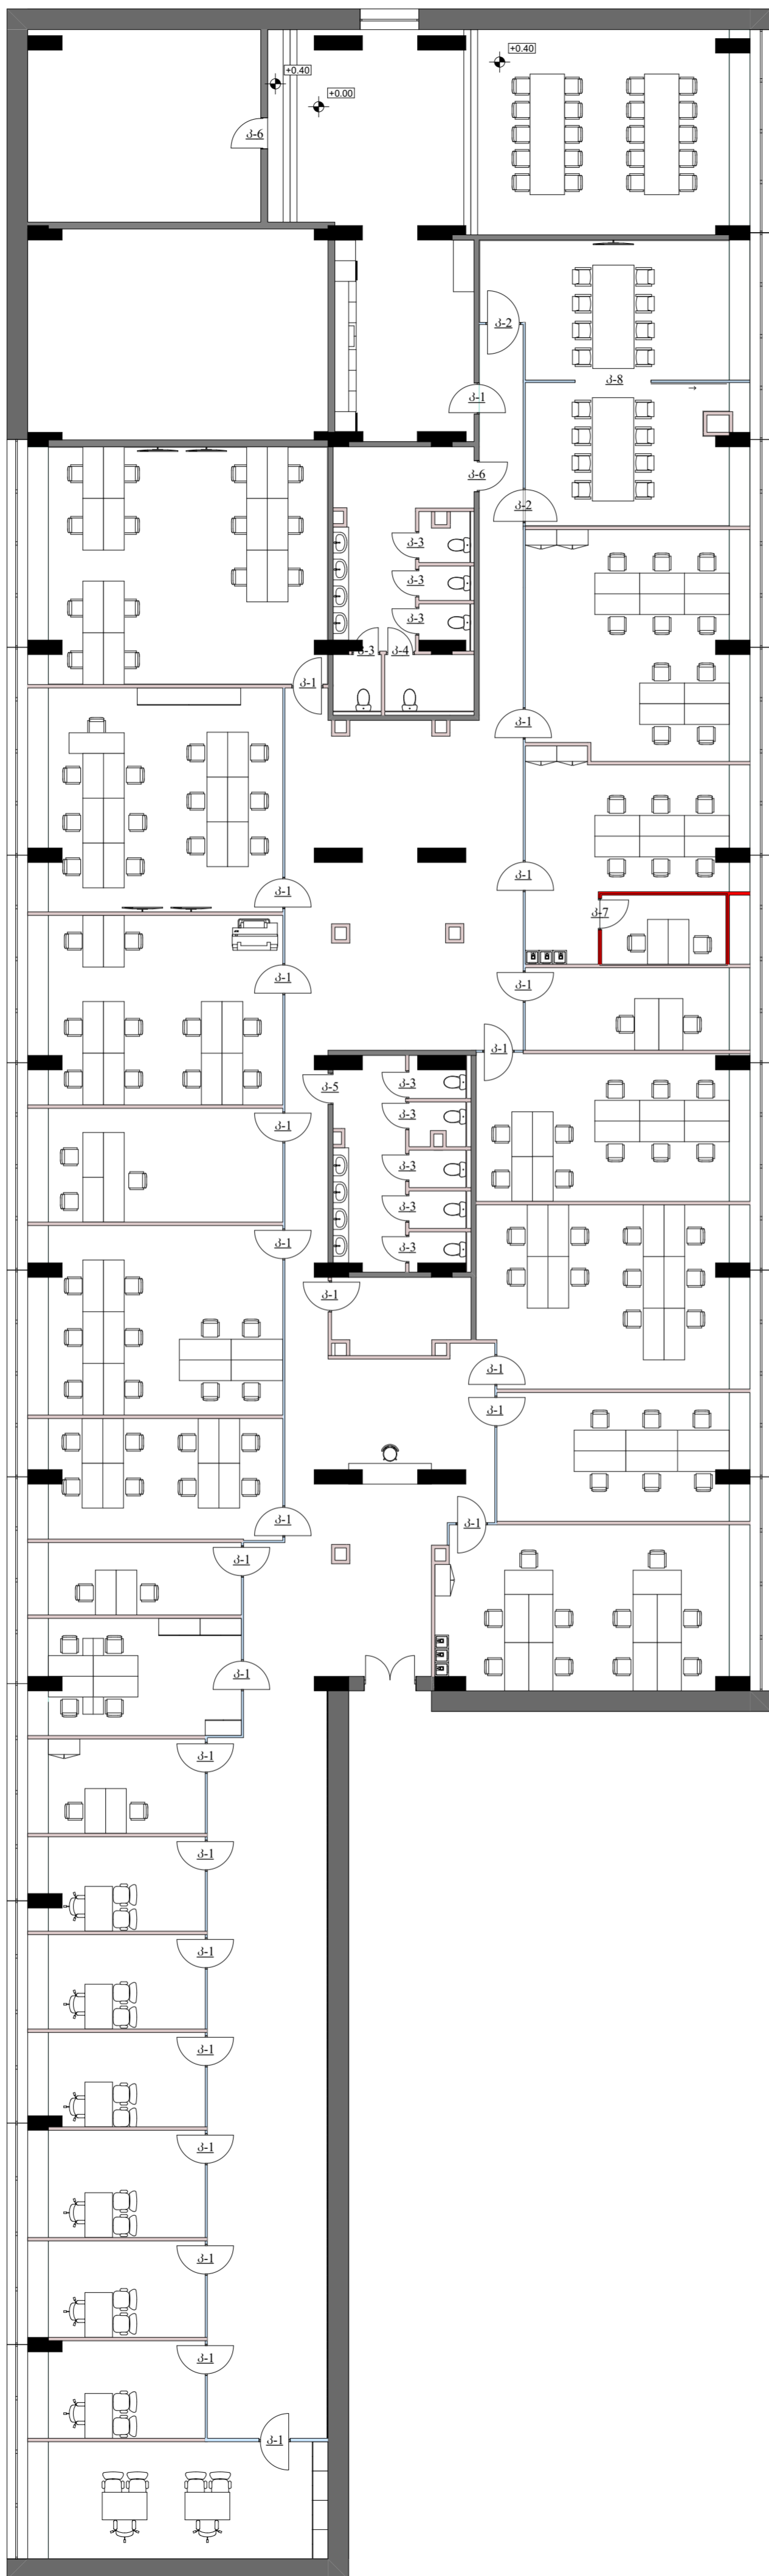


ღასახელება	ა-1	ა-2	ა-3
რაოდენობა	25	2	9
გეგმა			
ზანაღი			
ღასახელება	ა-4	ა-5	ა-6
რაოდენობა	1	1	2
გეგმა			
ზანაღი			
ღასახელება	ა-7	ა-8	
რაოდენობა	1	1	
გეგმა			
ზანაღი			

პარ-ზანჯრის სპეციფიკაცია

მოსაწვევი სივრცე	37.76 მ ²
ღამათმბული სივრცე	215.32 მ ²
ღარბნობი ვართი	866.24 მ ²
ჯამური ვართი	1119.32 მ ²


- მინის ტიხარი
- ოპაქირ-მ-ქაის ტიხარი
- კლიკის ტიხარი

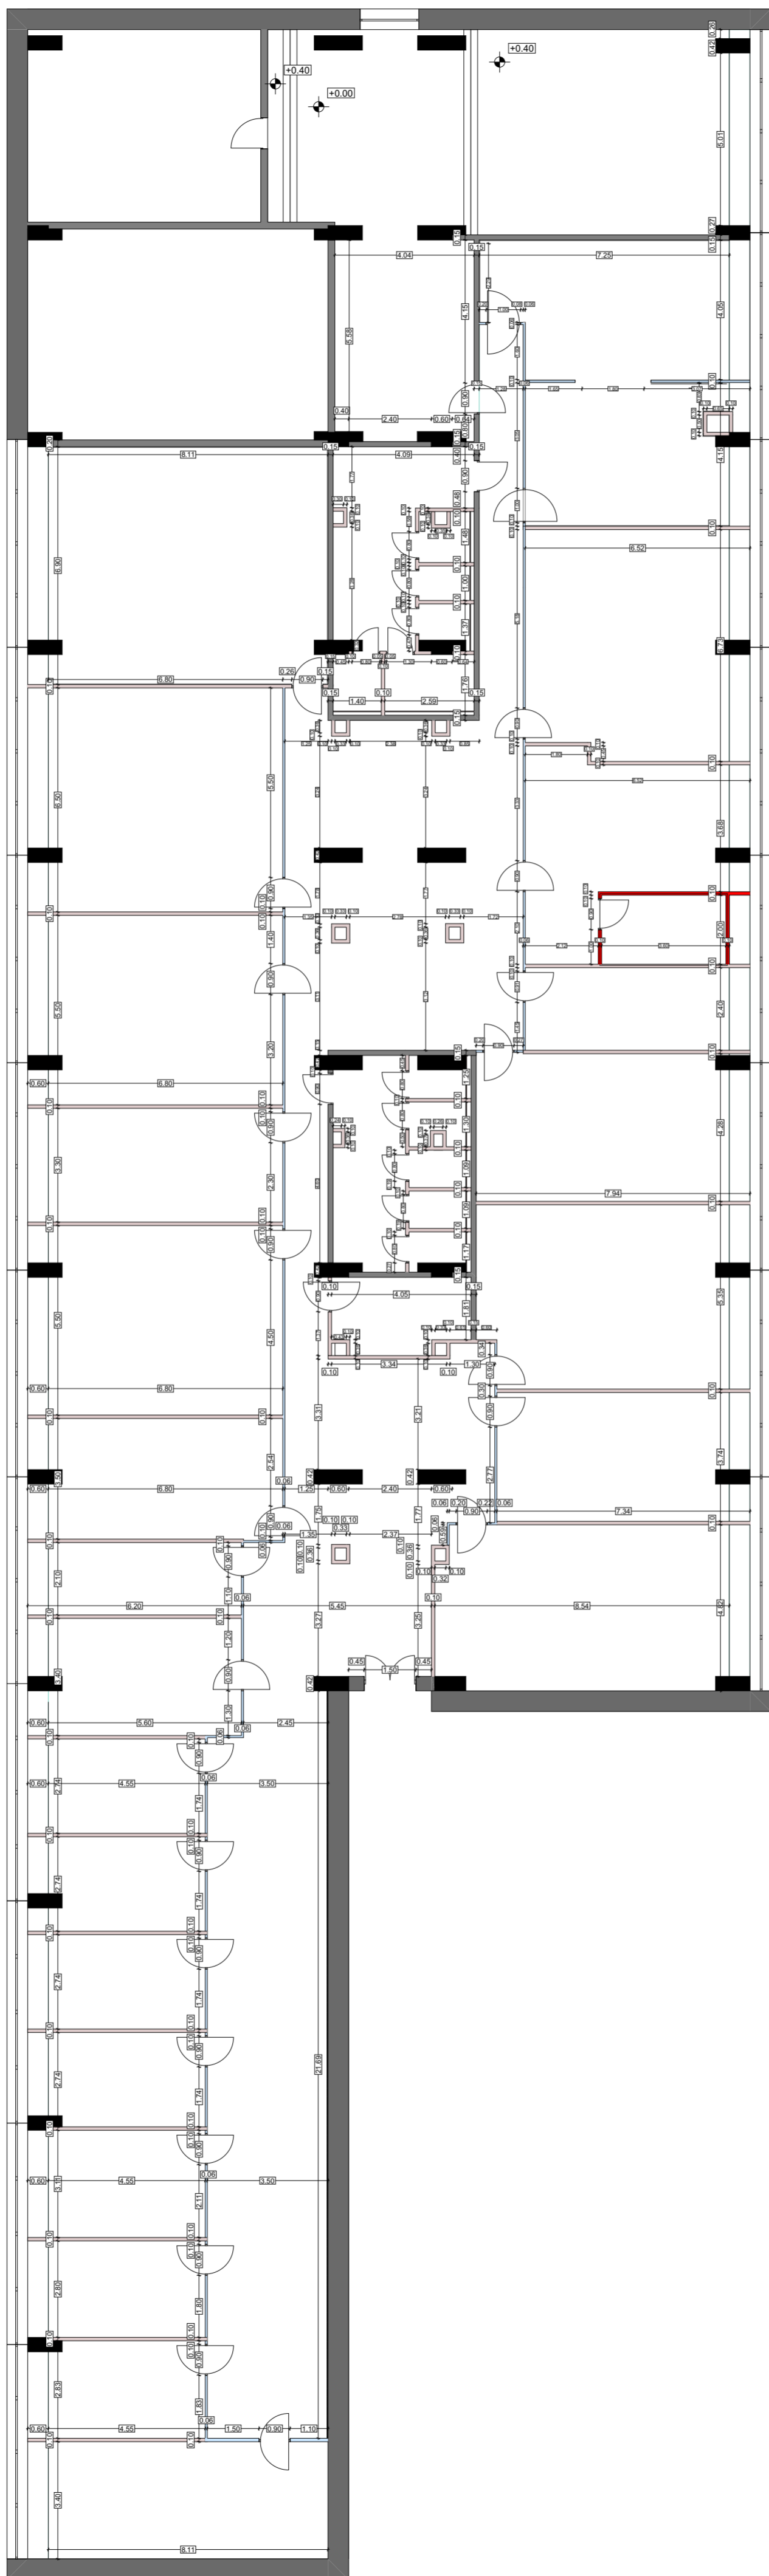

სამშენებლო ნახაზი

მოსაწვევი სივრცე	37.76 მ ²
ღამათბობული სივრცე	215.32 მ ²
ღარბნობი უბანი	866.24 მ ²
ჯამური უბანი	1119.32 მ ²

- მინის ტიხარი
- ოსაგებ-მშენებლის ტიხარი
- გლიკის ტიხარი

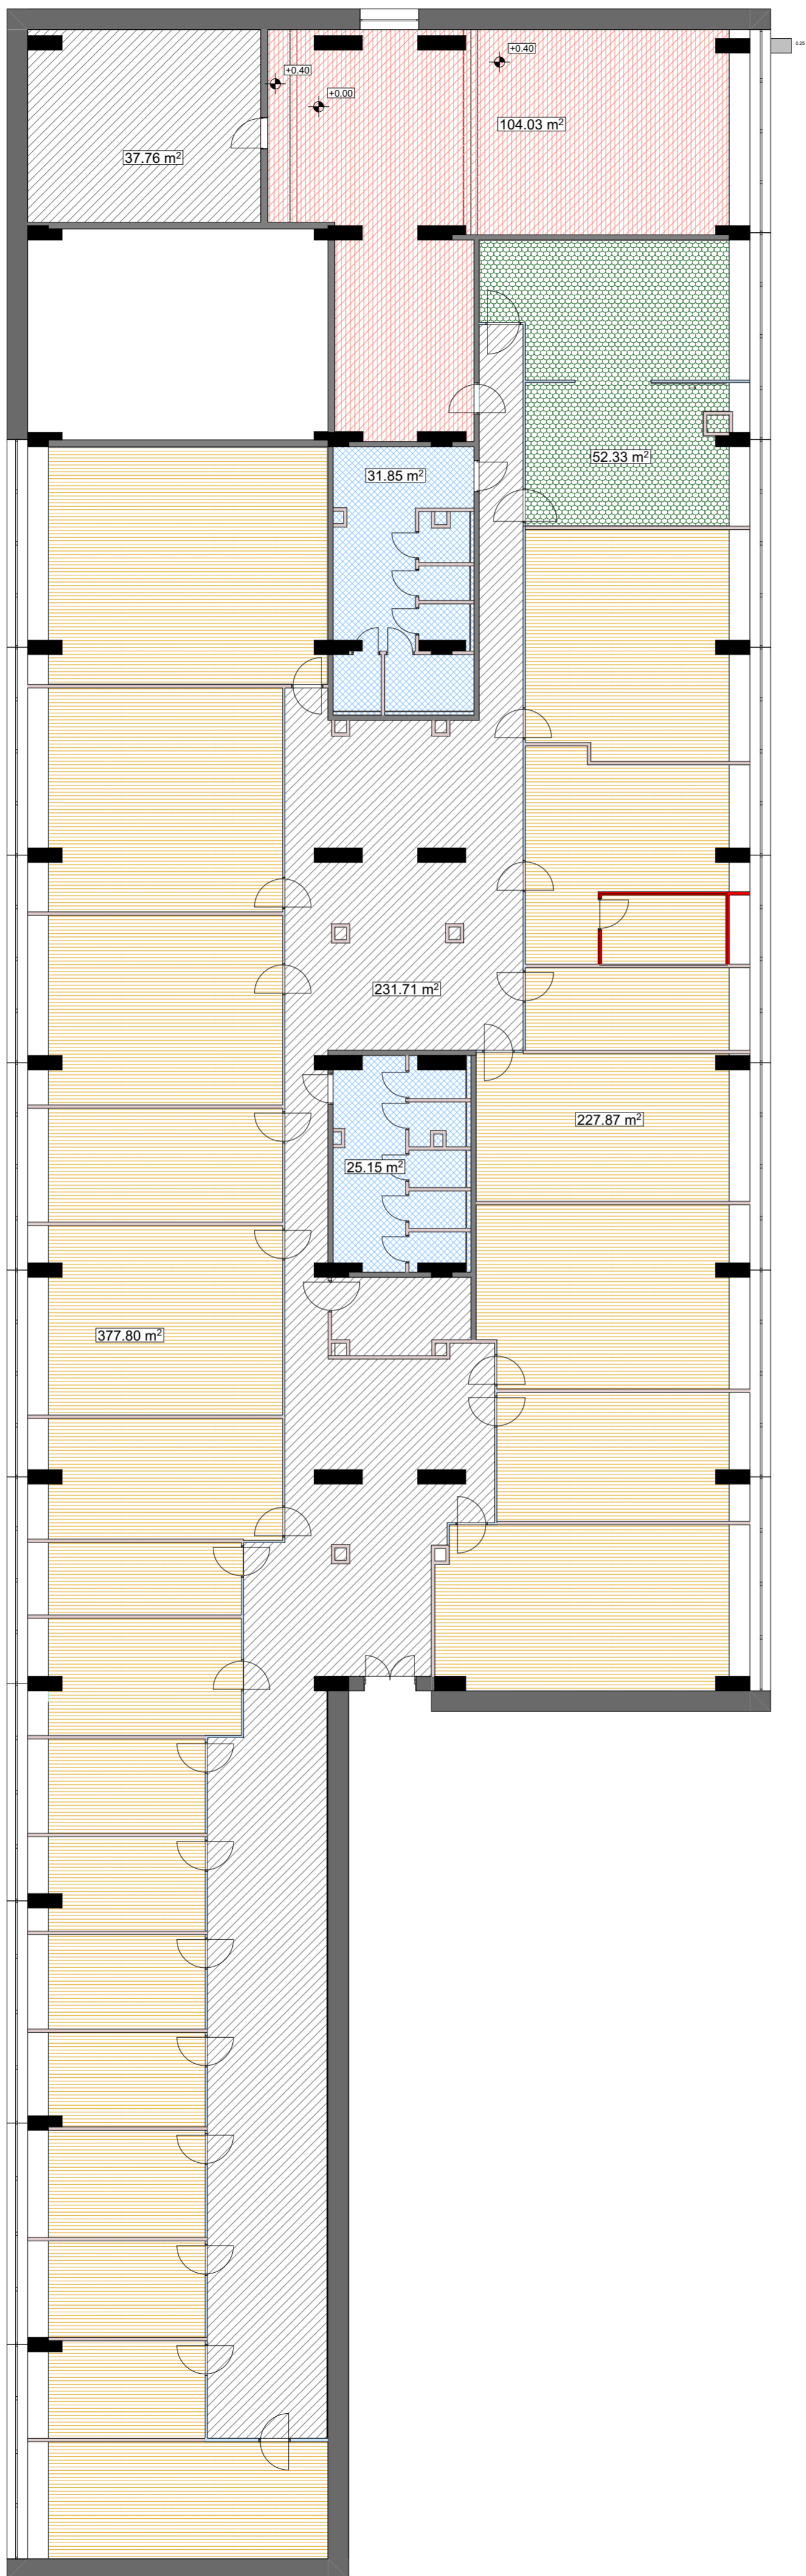

იატაპის გეგმა

მოსაწვეპი სივრცე	37.76 მ²
ღამათმბუპი სივრცე	215.32 მ²
ღარბნბოი უარბი	866.24 მ²
ჟამუბი უარბი	1119.32 მ²

	ტბრაცბი ვიბილი	104.03 მ²
	ვიბილის იატაკი Vulcano Black	52.33 მ²
	ტბრაცბი ვილა	57.00 მ²
	ვიბილის იატაკი Vulcano Greige	605.67 მ²
	ვილა ბრბი	269.47 მ²