




პანო №3-ის I სართული

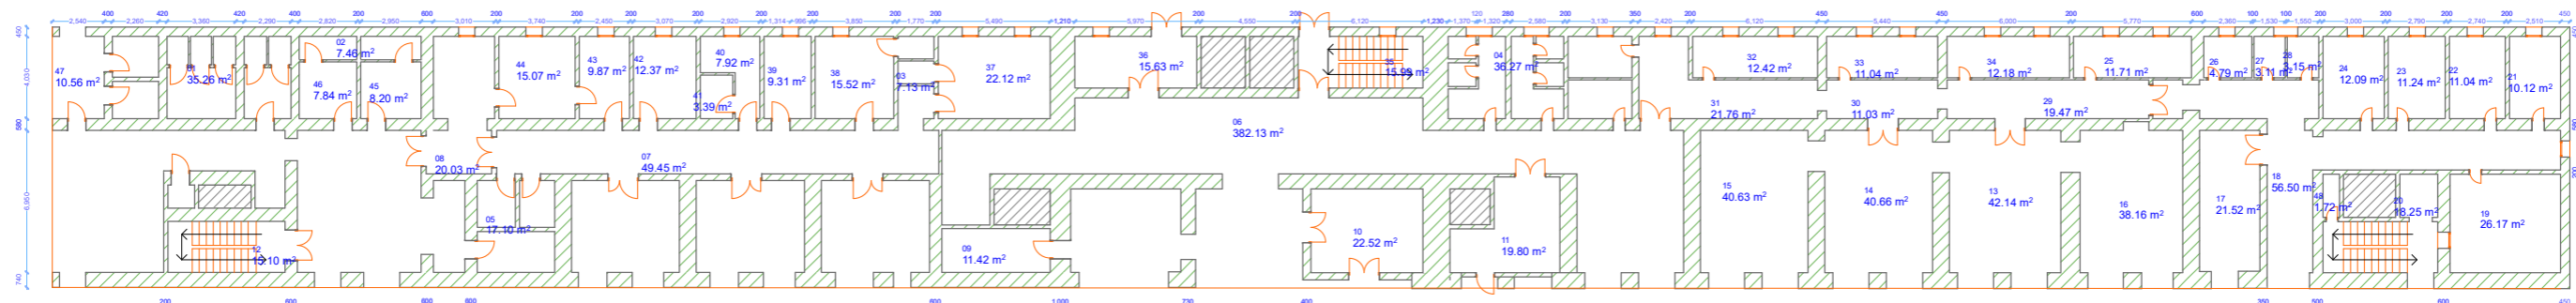


პანო №3-ის II სართული

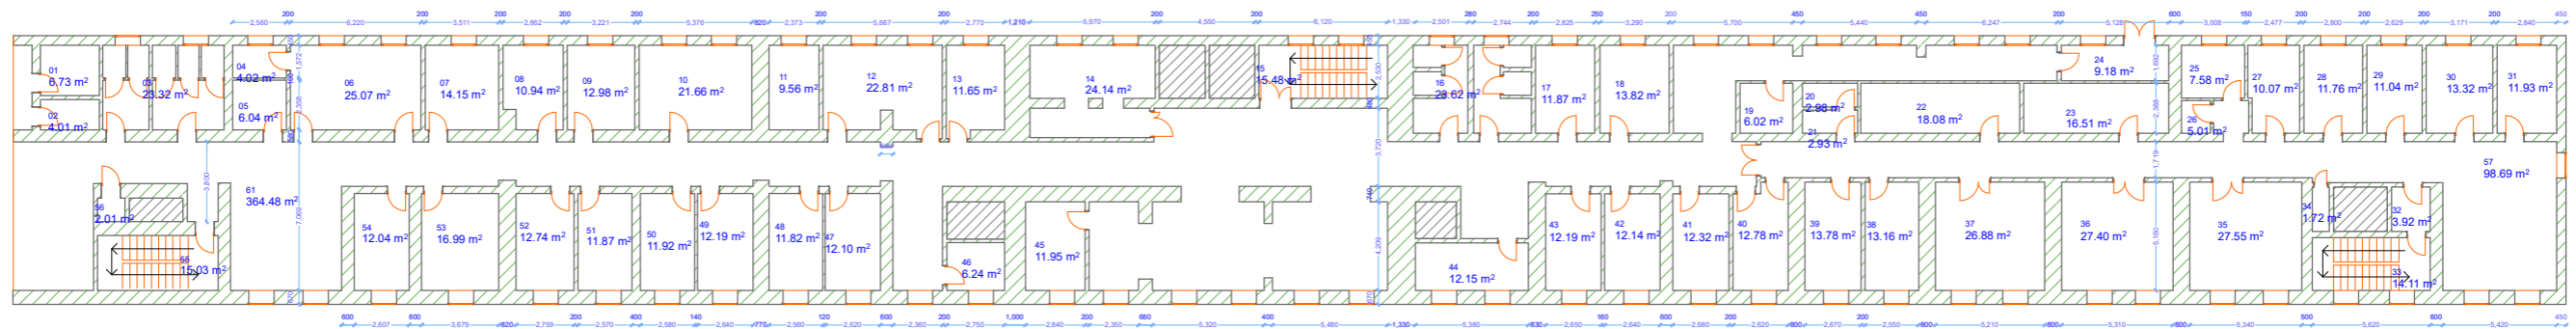

პანო №3-ის III სართული

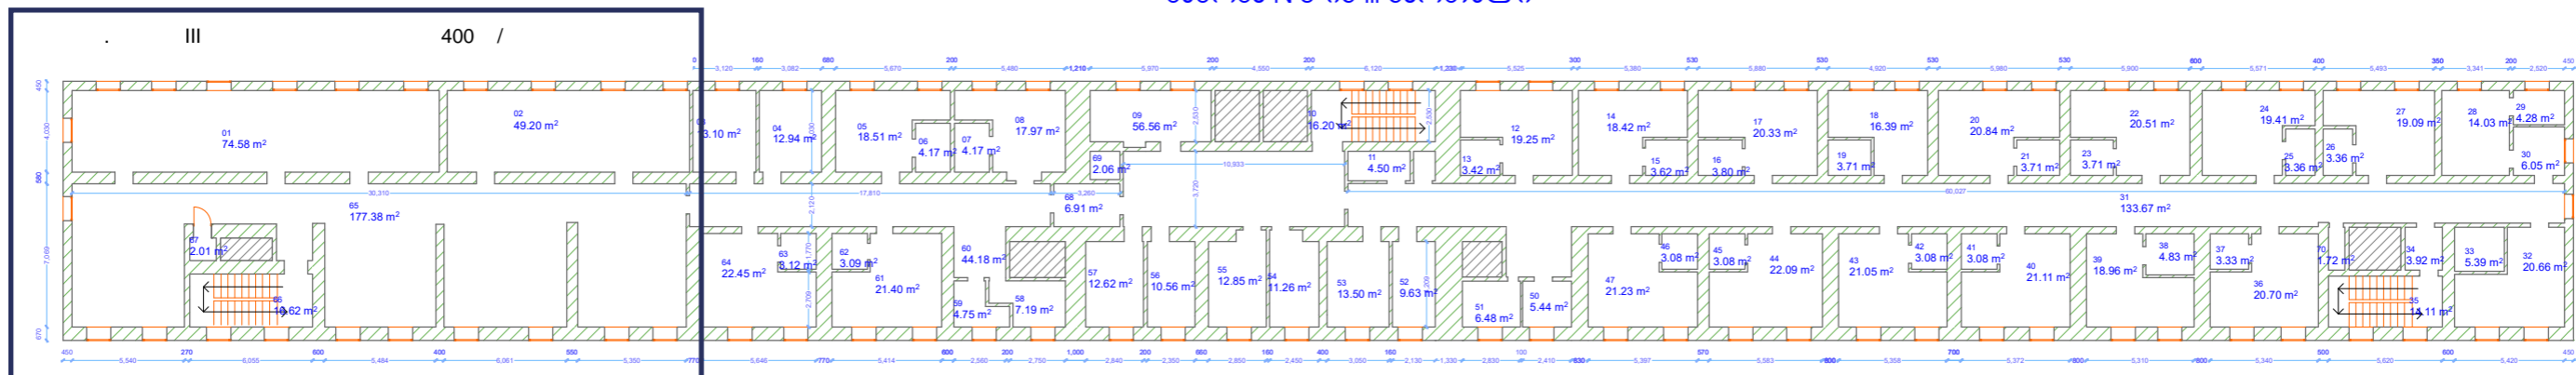

პანო №3-ის IV სართული

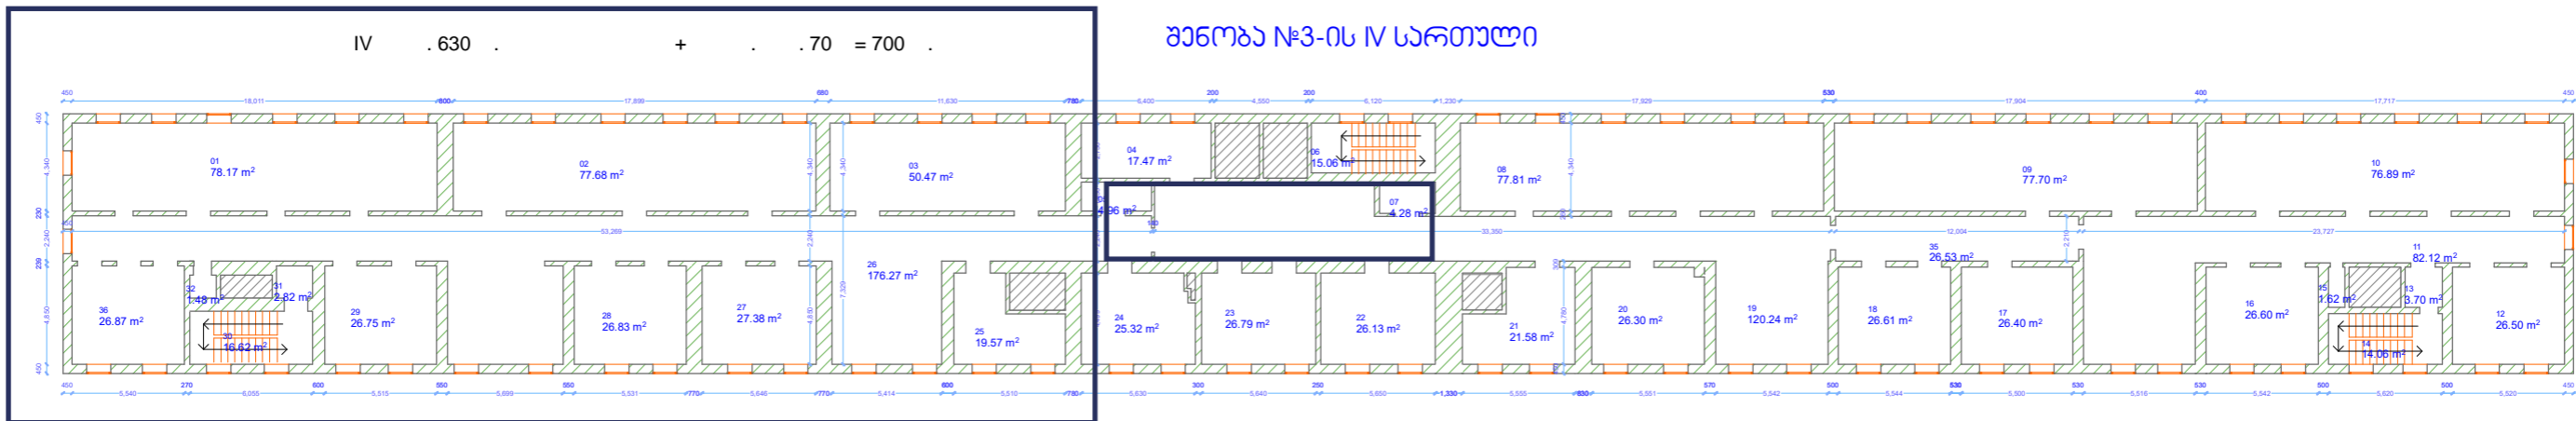

შიდა ვართის აზომვითი ნახაზი

კომპლექსის დასახელება:	პანო №3		პანო №3		შენიშვნა
	სართ. №	სართ. ფართობი (მ²)	სართ. ფართობი (მ²)	სართ. ფართობი (მ²)	
საბჭოთა საზოგადოება ქ. ქუთაისის სამხარეო დედათა და ბავშვთა სამკურნალო დიაგნოსტიკური ცენტრი	1	1218.37	1570.87	1570.87	მასშტაბი - 1:250 თარიღი: 01.08.2018 პროექტი: იმ მათ შორის დაამუშავა: მანუა ბაგრატი
	2	1178.46	1570.87	1570.87	
	3	1197.79	1570.87	1570.87	
	4	1285.57	1570.87	1570.87	