

1. რეზერვი
2. სანაწიფის უჯროსი -1
3. მულაქა ობ. -4
4. მულაქა - 1
5. ლოგინალი -1
6. მიაქო საწარდობო - 4
7. საწარო საწარდობო - 1
8. რეზერვი
9. აქოი
10. საწარო

პროექტი ადინი

პროექტი

პროექტი

1. ნახაზო ზომები მოცემულია სანაწიფის რეზერვში;

სართო ფართი; 659.0 მ²
 I სართლის ფართი; 330.0 მ²
 II სართლის ფართი; 329.0 მ²

პროექტი

პროექტი		
ლაგინალი		




პროექტი

პროექტი

სართი	მაგნიტი	ფართი
პროექტი	1:100	


სოფის ფილიალი

არსებული გეგმა I სართული

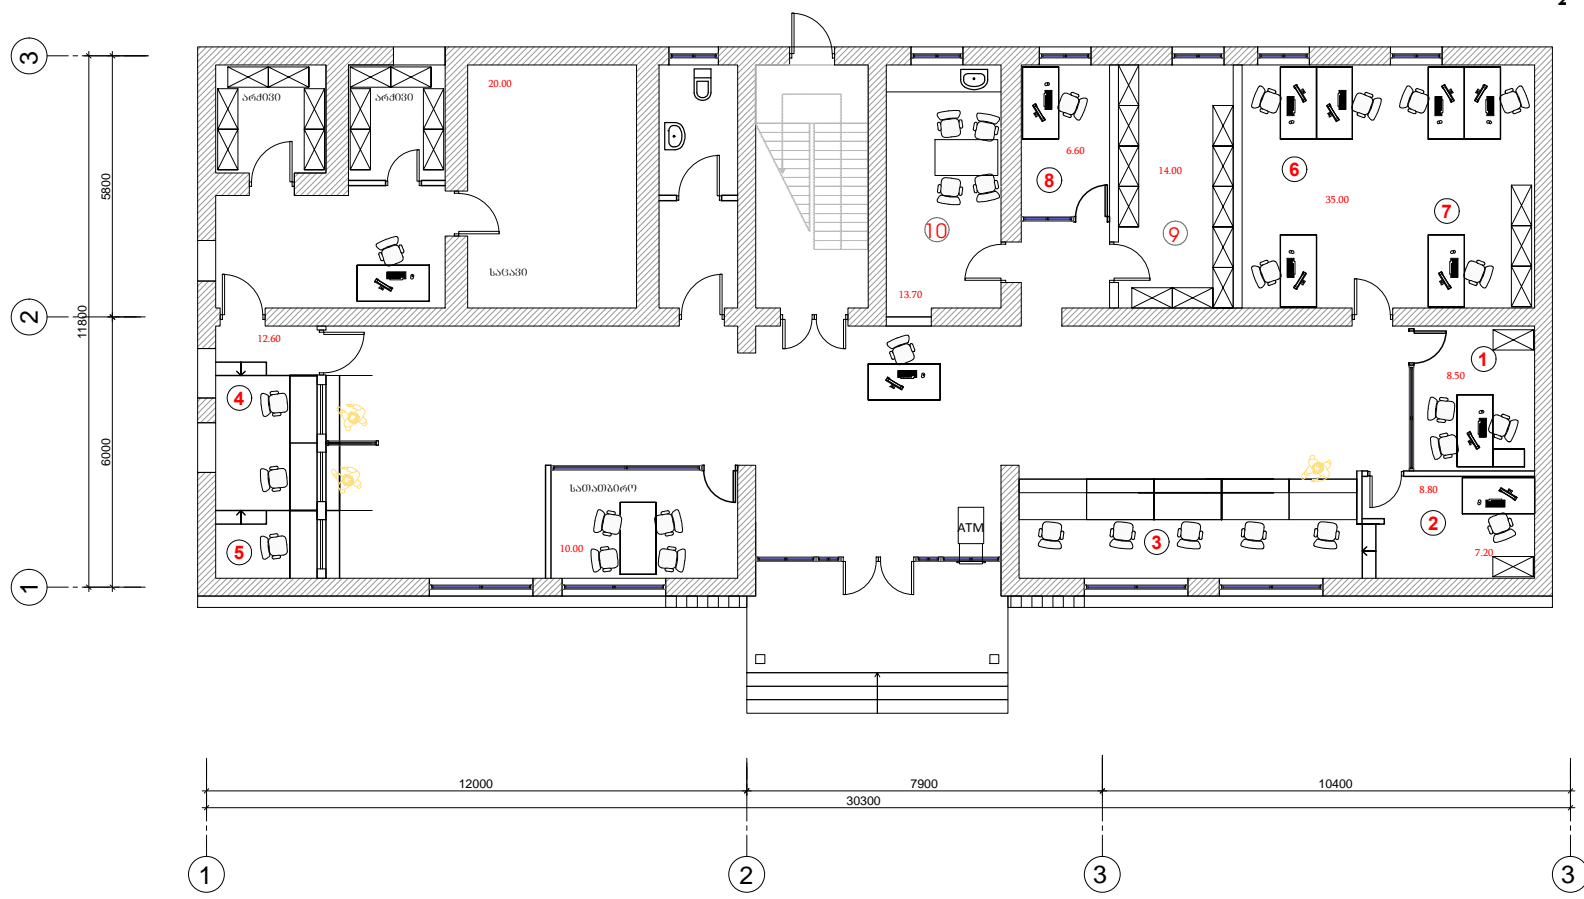

არსებული გეგმა
II სართული

ხოზის ფილიალი

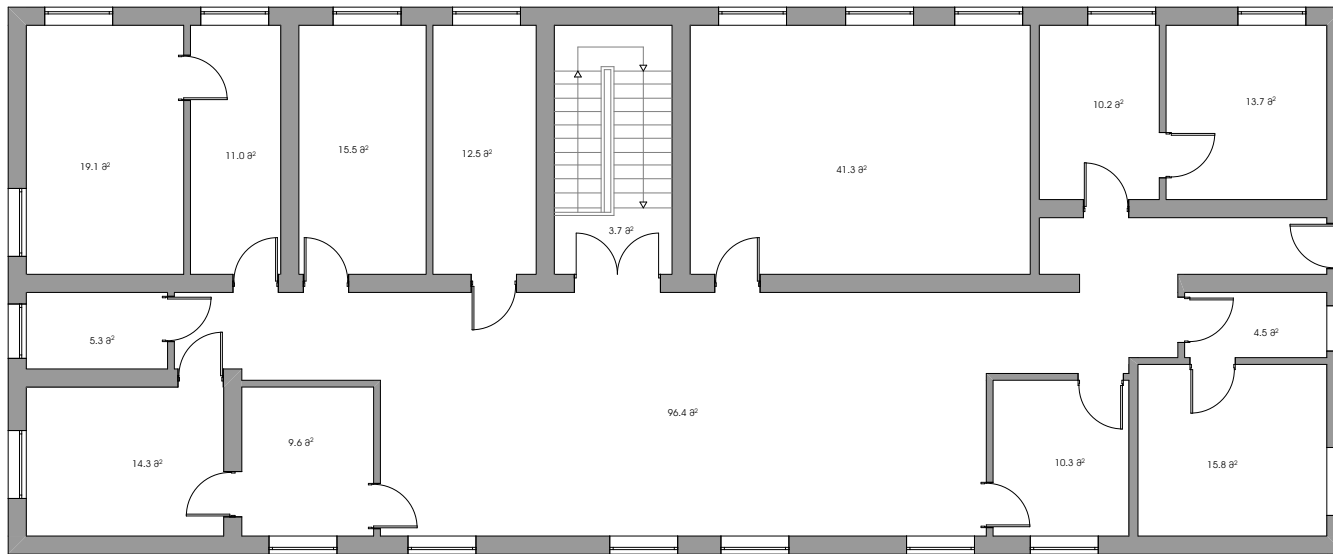

ფურცლები	
მ. 3	

1. რაზარკი
2. სოფარაციოს უფროსი -1
3. მოლარე ოვ. -4
4. მოლარე - 1
5. ლომბარდი -1
6. მთავრო საკონტროლო - 4
7. საცალო საკონტროლო - 1
8. რაზარკი
9. არქივი
10. საგზაო

პირიპირი ადგილები

შენიშვნები

1. ნახაზ ზომები მოცემულია სანტიმეტრებით:
სართო ფართი; 659.0 მ²
I სართლის ფართი; 330.0 მ²
II სართლის ფართი; 329.0 მ²

შენიშვნები:

პრ.პროექტი		
თარიღი		

LIBERTY


არქიტექტურული ნახაზი

ნახაზი:

სტადია	მაშაბი	ფურც
შუა პროექტი	1:100	

სადემონტაციო გეგმა
II სართული

ხოზის ფილიალი

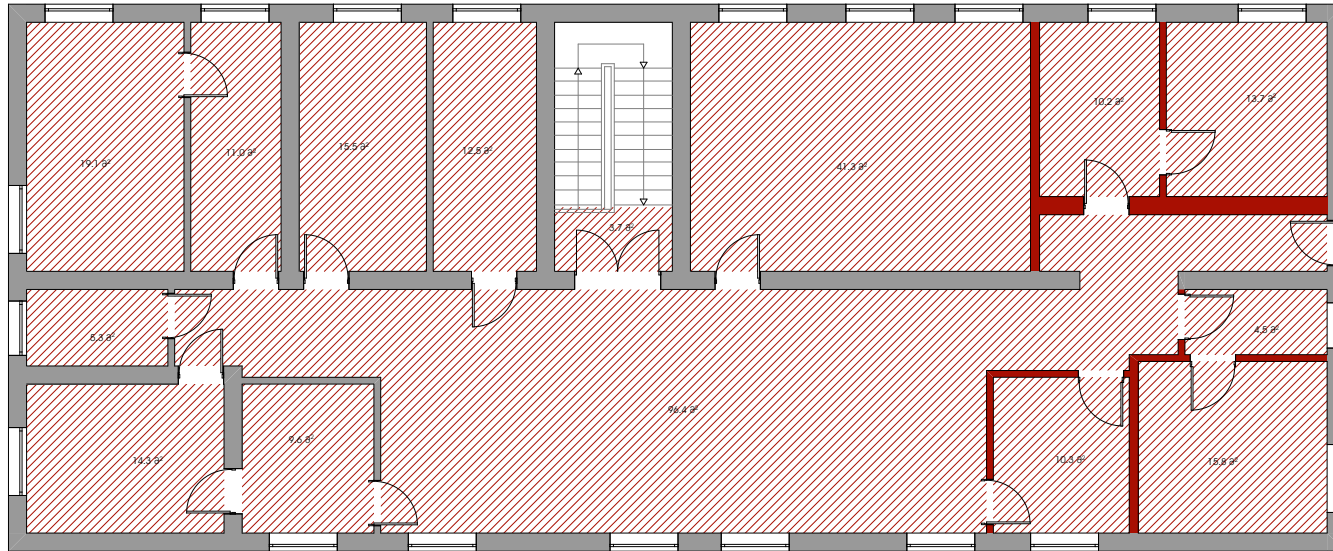

ფურცელი		
მ.პ. 3		
<ol style="list-style-type: none"> 1. რეზერვი 2. სოცარაციოს უფროსი -1 3. მულაჩა ოვ. -4 4. მულაჩა - 1 5. ლოგბარდი -1 6. მიაჩო საარადიბო - 4 7. საცალო საარადიბო - 1 8. რეზერვი 9. არქივი 10. საშხარაულო 		
პროექტი ადგილმდებარეობა		
შენიშვნები		
<p>1. ნახაზ ზომები მოცემულია სანტიმეტრებით:</p> <p>საერთო ფართი; 659.0 მ² I სართლის ფართი; 330.0 მ² II სართლის ფართი; 329.0 მ²</p>		
შენიშვნები:		
პრ.პროექტი		
დაამუშავა		
LIBERTY		
არქიტექტურული ნახილი		
ნახილი:		
სტადია	მაშაბი	ფურც
მუშა პროექტი	1:100	

