



# L3 +5.700

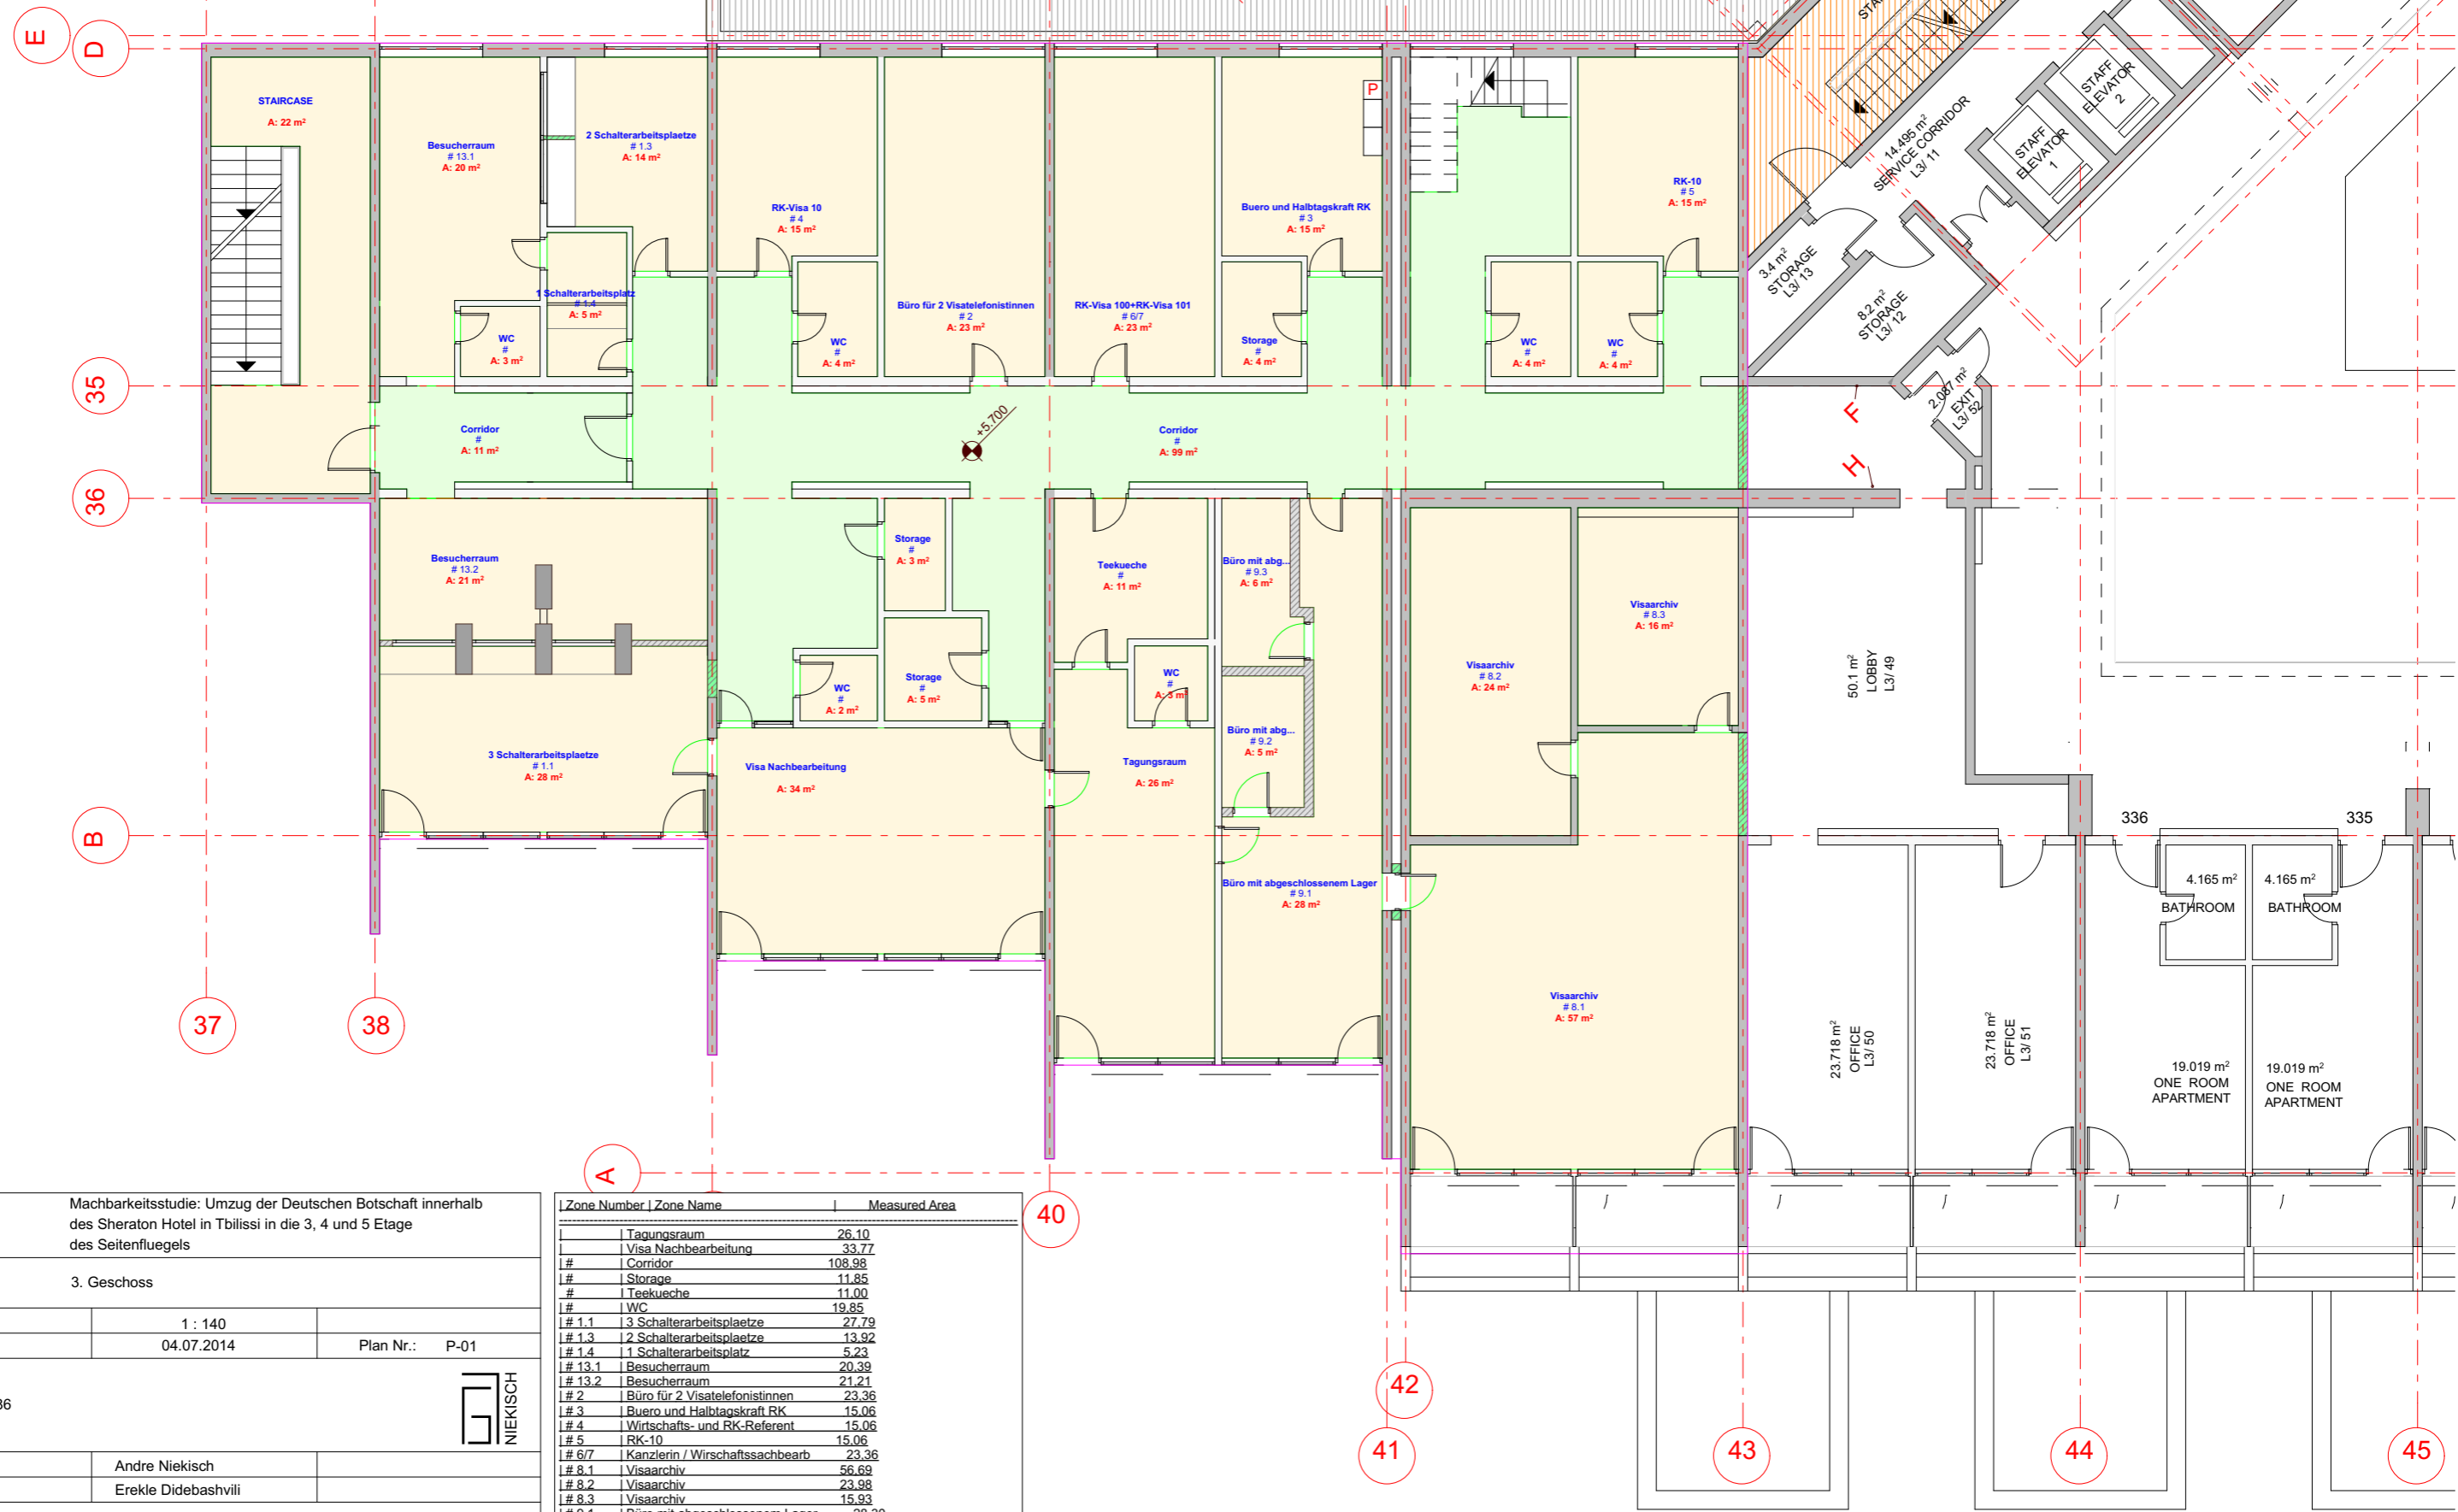

Bauvorhaben:	Machbarkeitsstudie: Umzug der Deutschen Botschaft innerhalb des Sheraton Hotel in Tbilissi in die 3, 4 und 5 Etage des Seitenfluegels	
Plan	3. Geschoss	
Massstab:	1 : 140	
Datum:	04.07.2014	Plan Nr.: P-01
GA Niekisch Ltd. I. Abashidze Str. 86 0169 Tbilissi	 NIEKISCH	
Direktor	Andre Niekisch	
Architekt	Erekle Didebashvili	

Zone Number   Zone Name	Measured Area
Tagungsraum	26,10
Visa Nachbearbeitung	33,77
# Corridor	108,98
# Storage	11,85
# Teekueche	11,00
# WC	19,85
# 1.1 3 Schalterarbeitsplaetze	27,79
# 1.3 2 Schalterarbeitsplaetze	13,92
# 1.4 1 Schalterarbeitsplatz	5,23
# 13.1 Besucherraum	20,39
# 13.2 Besucherraum	21,21
# 2 Büro für 2 Visatelefonistinnen	23,36
# 3 Büro und Halbtagskraft RK	15,06
# 4 Wirtschafts- und RK-Referent	15,06
# 5 RK-10	15,06
# 6/7 Kanzlerin / Wirtschaftssachbearb	23,36
# 8.1 Visaarchiv	56,69
# 8.2 Visaarchiv	23,98
# 8.3 Visaarchiv	15,93
# 9.1 Büro mit abgeschlossenem Lager	28,30
# 9.2 Büro mit abg...	4,95
# 9.3 Büro mit abg...	5,56
<b>527,40 m<sup>2</sup></b>	