



L4 +8.550

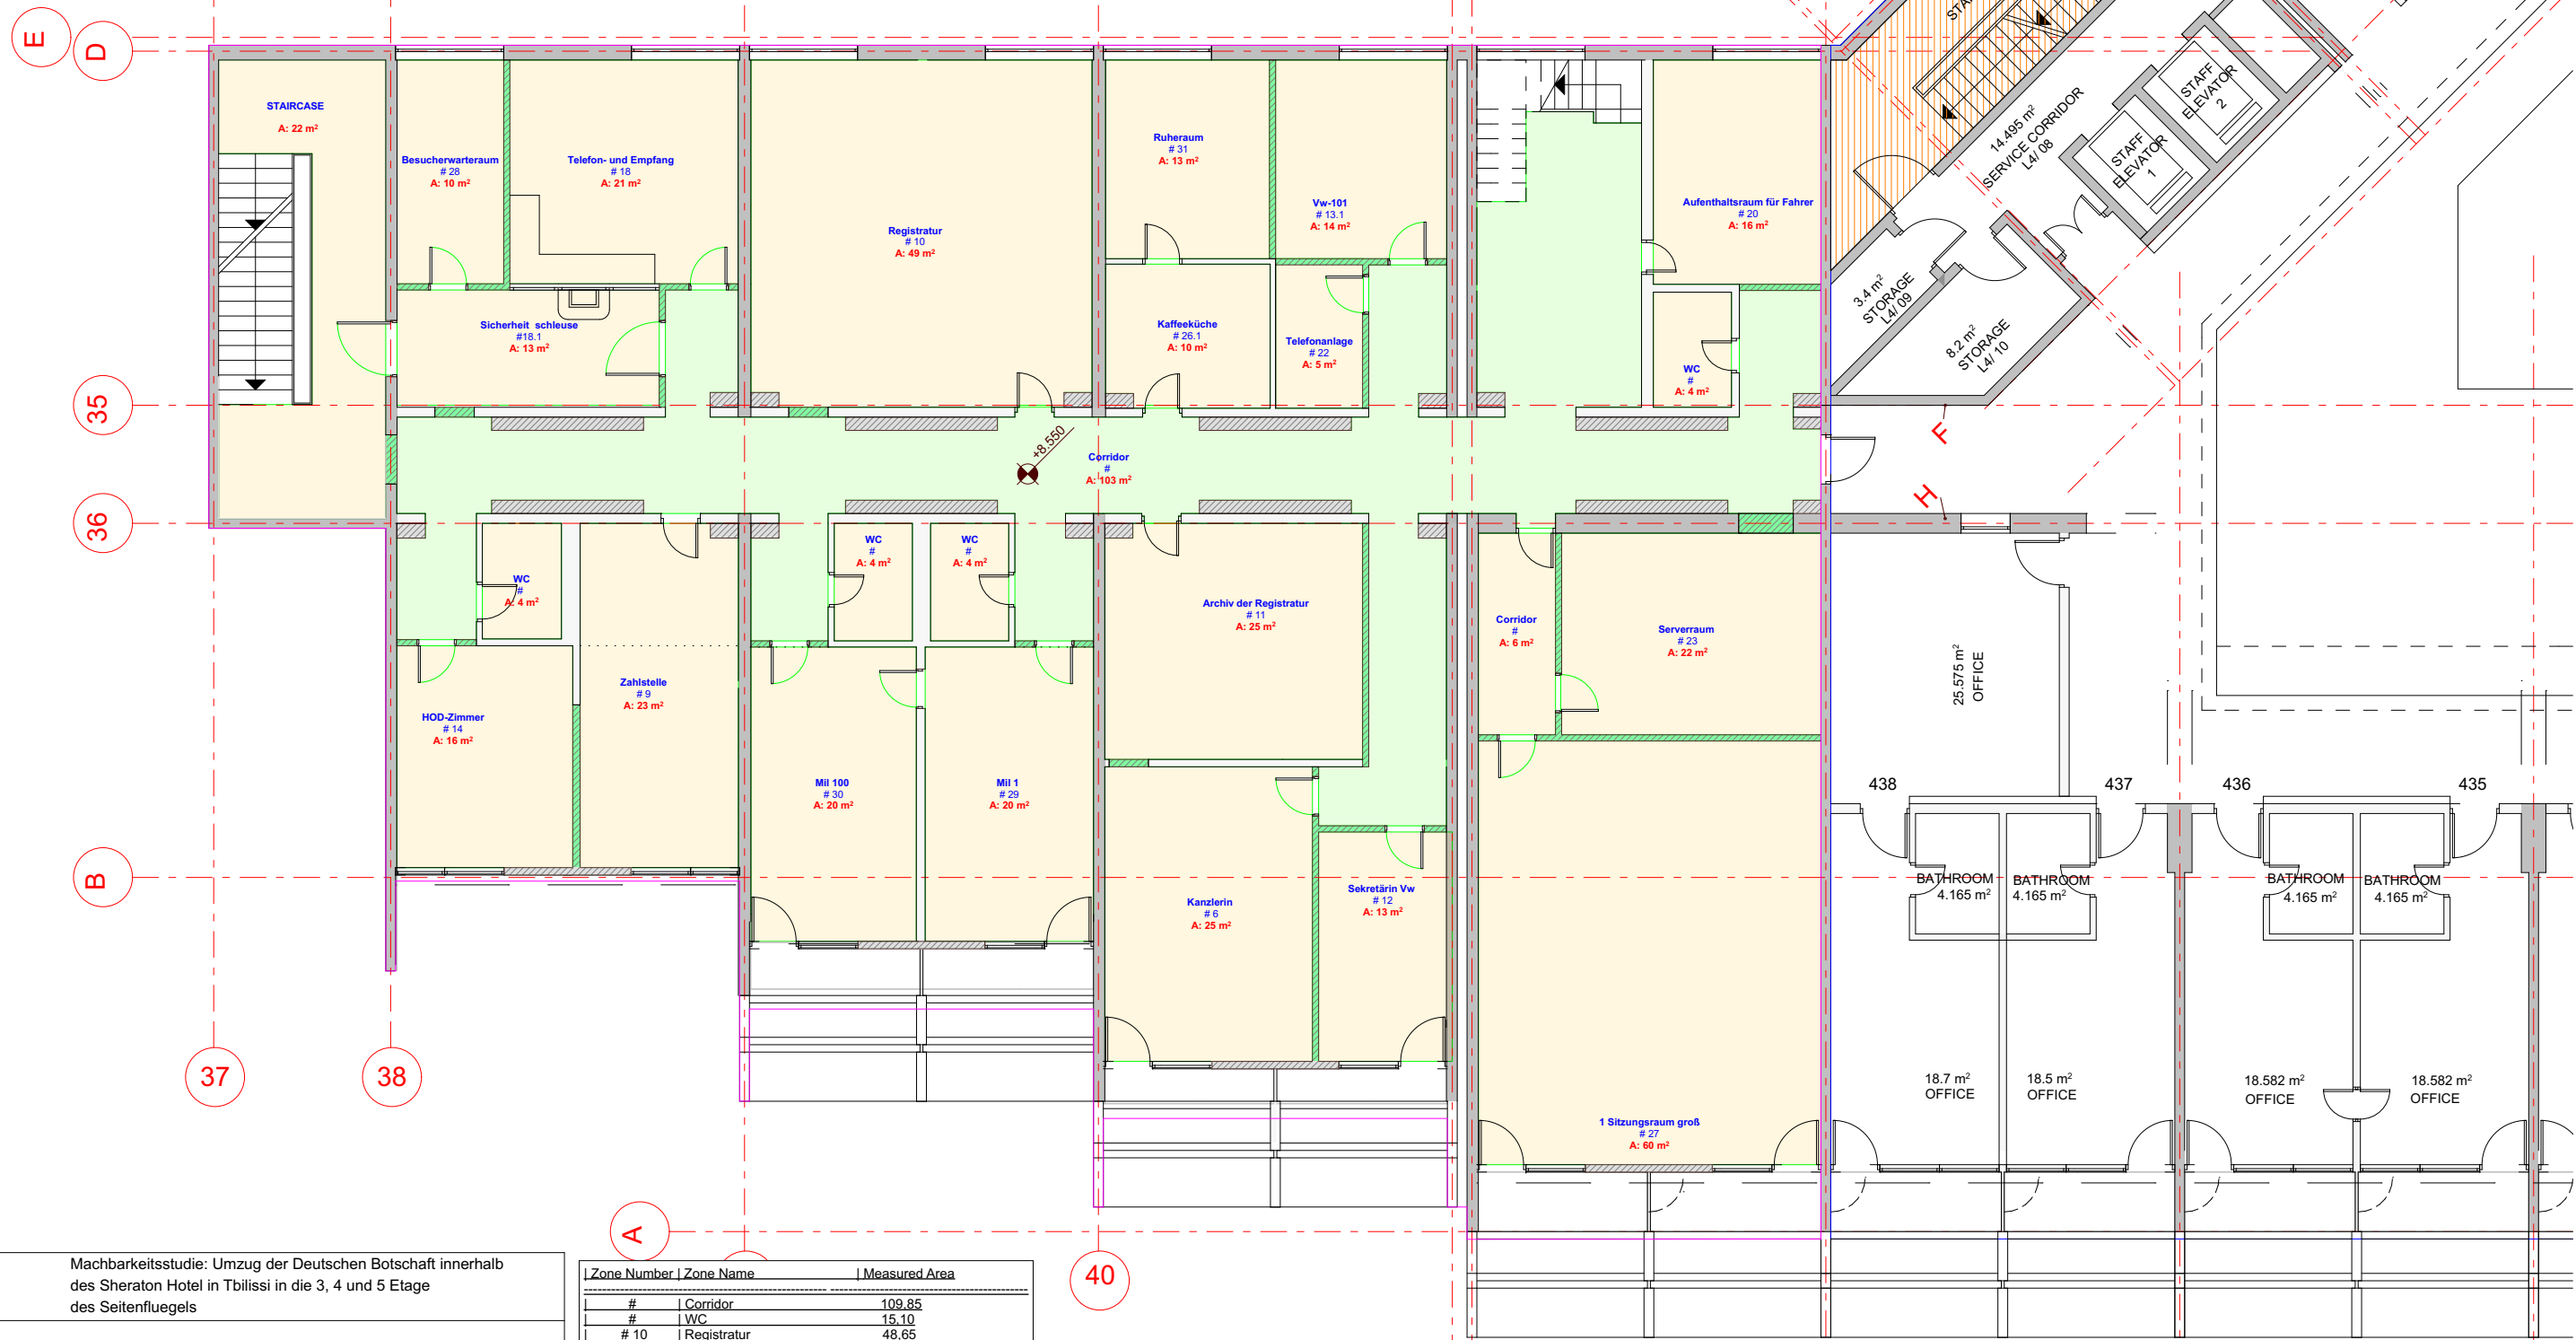

Bauvorhaben:	Machbarkeitsstudie: Umzug der Deutschen Botschaft innerhalb des Sheraton Hotel in Tbilissi in die 3, 4 und 5 Etage des Seitenfluegels	
Plan	4. Geschoss	
Massstab:	1 : 140	
Datum:	04.07.2014	Plan Nr.: P-02
GA Niekisch Ltd. I. Abashidze Str. 86 0169 Tbilissi	 NIEKISCH	
Direktor	Andre Niekisch	
Architekt	Erekle Didebashvili	

Zone Number	Zone Name	Measured Area
#	Corridor	109.85
#	WC	15.10
# 10	Registratur	48.65
# 11	Archiv der Registratur	25.00
# 12	Sekretärin Vw	12.69
# 13.1	Vw-101	14.06
# 14	HOD-Zimmer	16.15
# 18	Telefon- und Empfang	21.16
# 20	Aufenthaltsraum für Fahrer	15.55
# 22	Telefonanlage	5.43
# 23	Serverraum	21.71
# 26.1	Kaffeeküche	10.11
# 27	1 Sitzungsraum groß	60.05
# 28	Besucherwartezimmer	9.87
# 29	Mil 1	20.50
# 30	Mil 100	20.14
# 31	Ruheraum	13.00
# 6	Kanzlerin	25.31
# 9	Zahlstelle	22.54
# 18.1	Sicherheit schleuse	12.51
		499.39 m²