



არსებული გუმბათის სქემატური ნახაზი

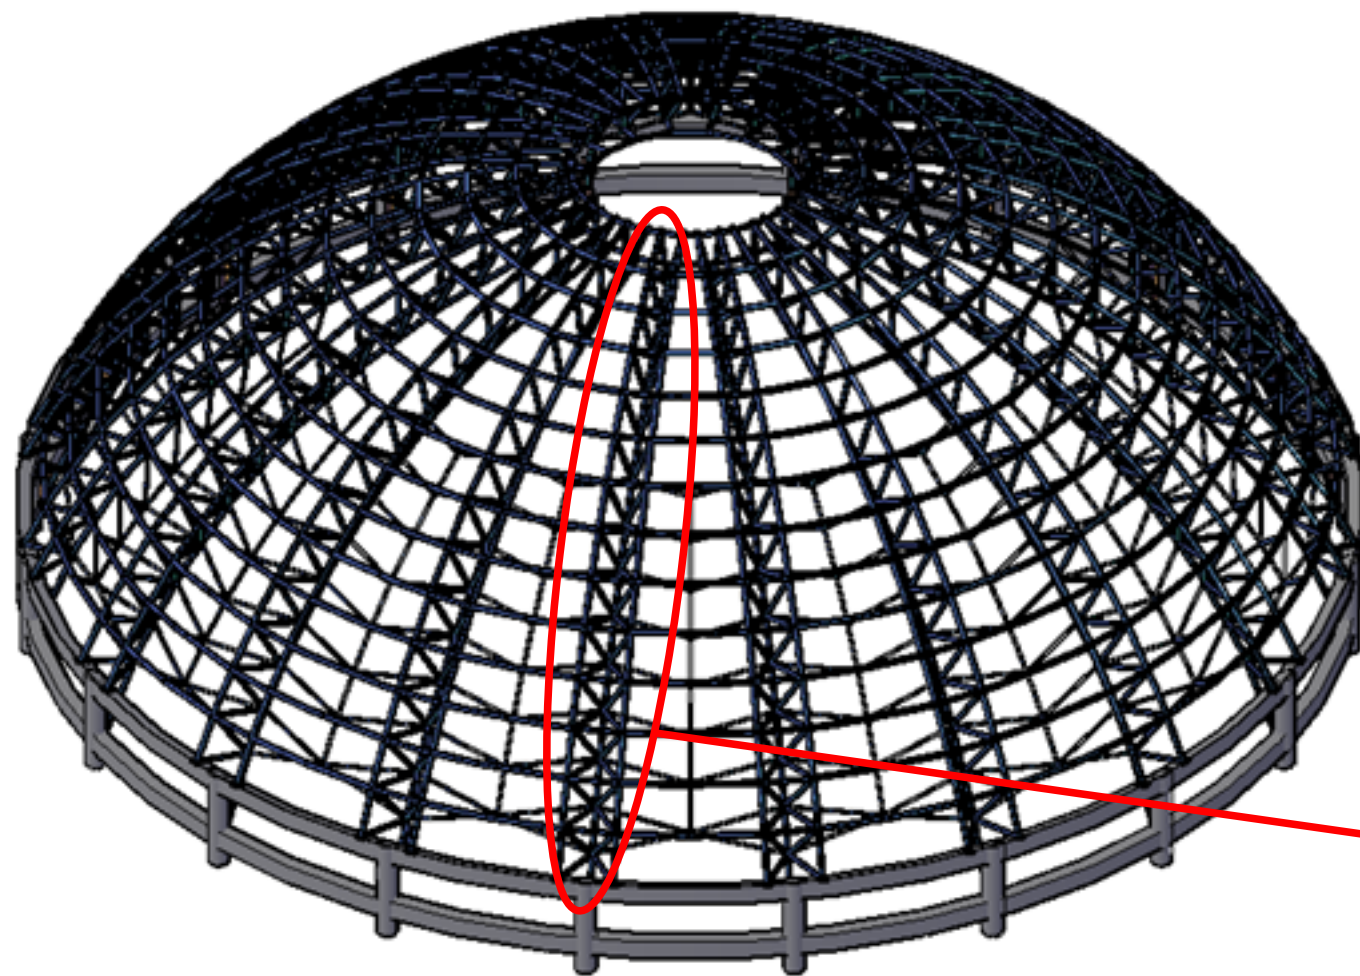

აღნიშნულ უბრმების მიღებზე არსებული დაკიდებული ჯერის ფოტოფიქსაცია



არსებული გუმბათის სქემატური ნახაზი

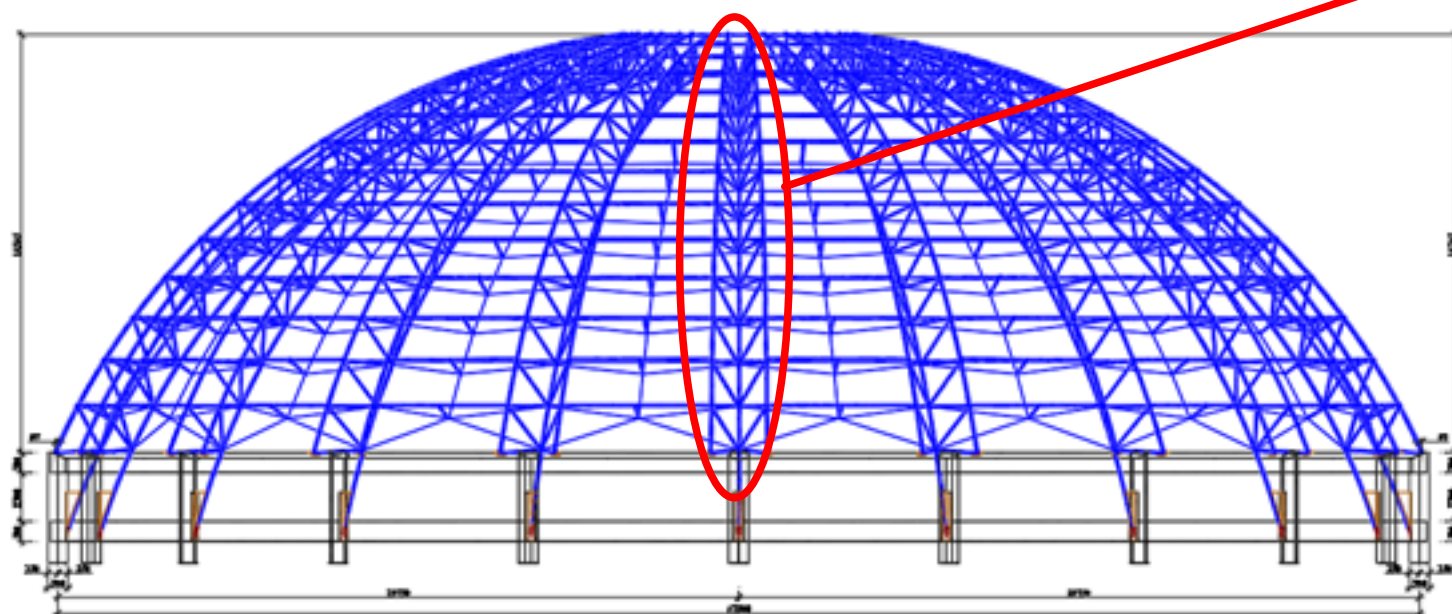


არსებული გუმბათი რეალურ მდგომარეობაში

არსებული გუმბათის ფოტოფიქსაცია



არსებული გუმბათის ჭერის მიწების გადახმის აღბილი

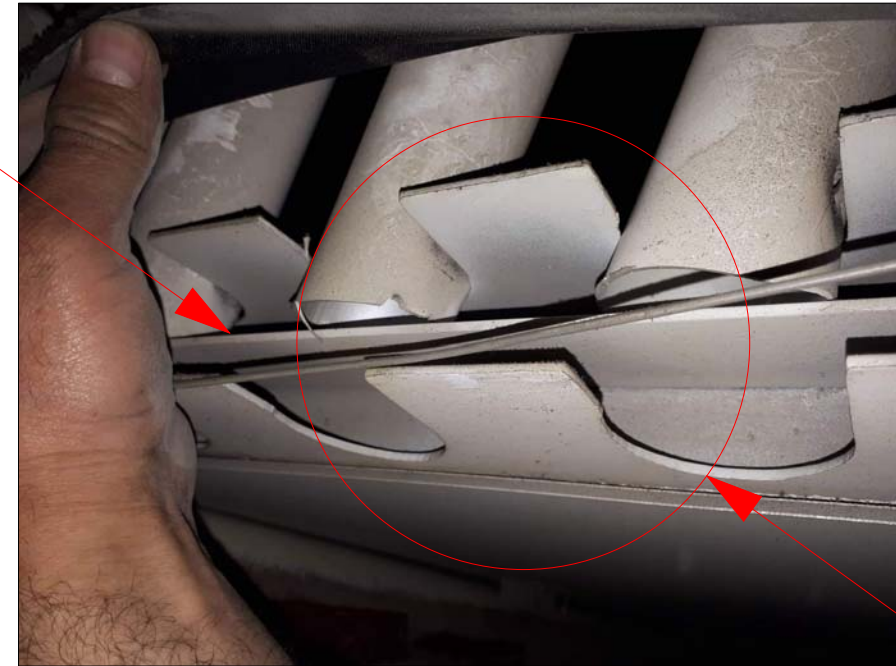

არსებული ფოლადის მართეთხა კროფილი


ინილეთ გვარდ ხაღი 1-1

არსებული გუმბათის ფერმის მიწებზე ჭერის დაკიდების აღბილი

ჭარის გუმბათის მილი

არსებული დახიდაული ჭარის სამაგრი

არსებული მილაბის გადახმის ლითონის ზოლოვანა

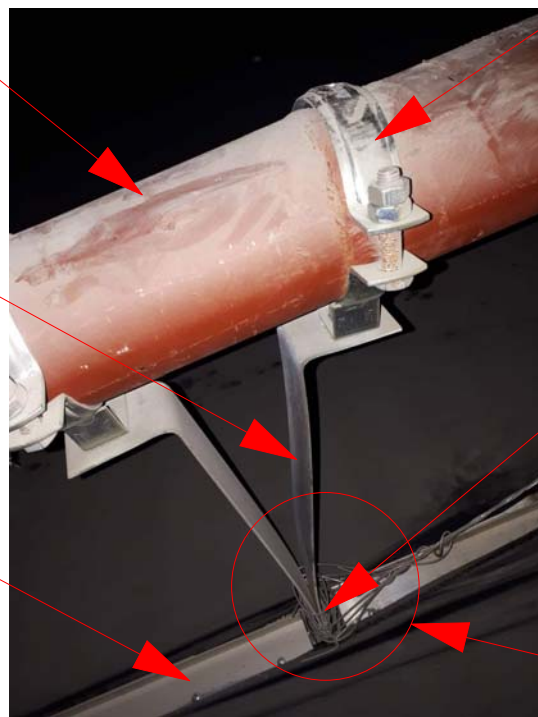


არსებული მილის ლითონის სამაგრი

არსებული ლითონის სამაგრის მართალით დამაგრების აღბილი

არსებული ლითონის გადახმის მილაბი

ინილეთ გვარდ ხაღი 2-2

არსებული გუმბათის ჭერის მიწების გადახმის აღბილი

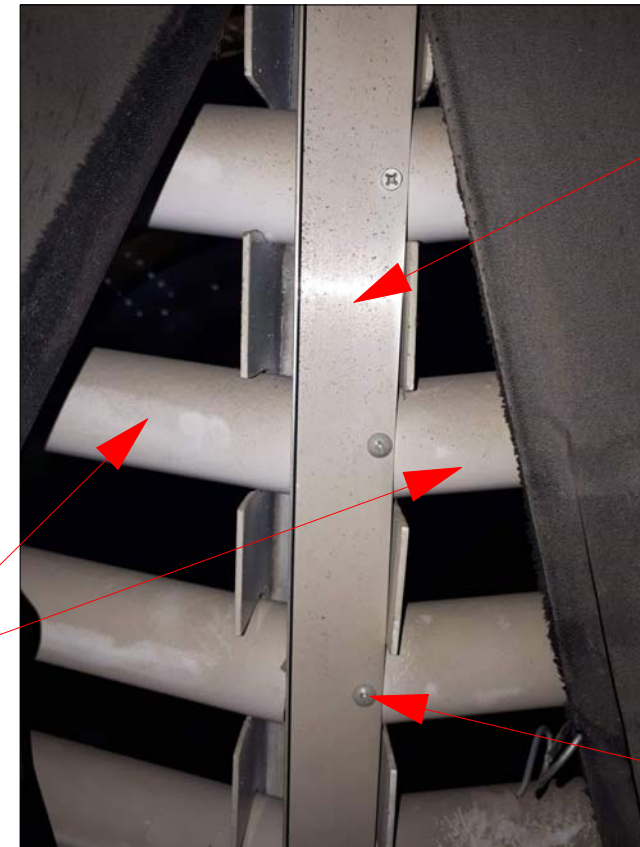


არსებული მილაბის გადახმის ლითონის ზოლოვანა


არსებული თვითმჭრელი შურავი

არსებული გუმბათის მიღების გადაბმის ახალი სქემები


ზედ ხედი

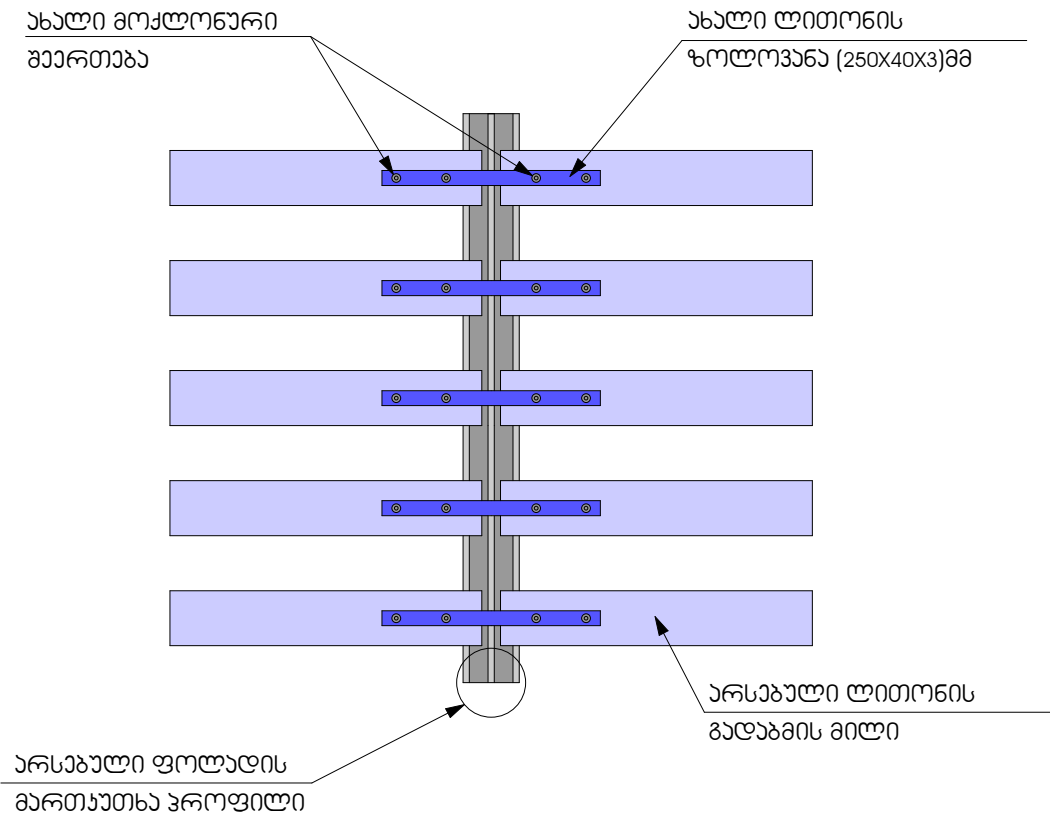

ახალი გადაბმის მოდელი

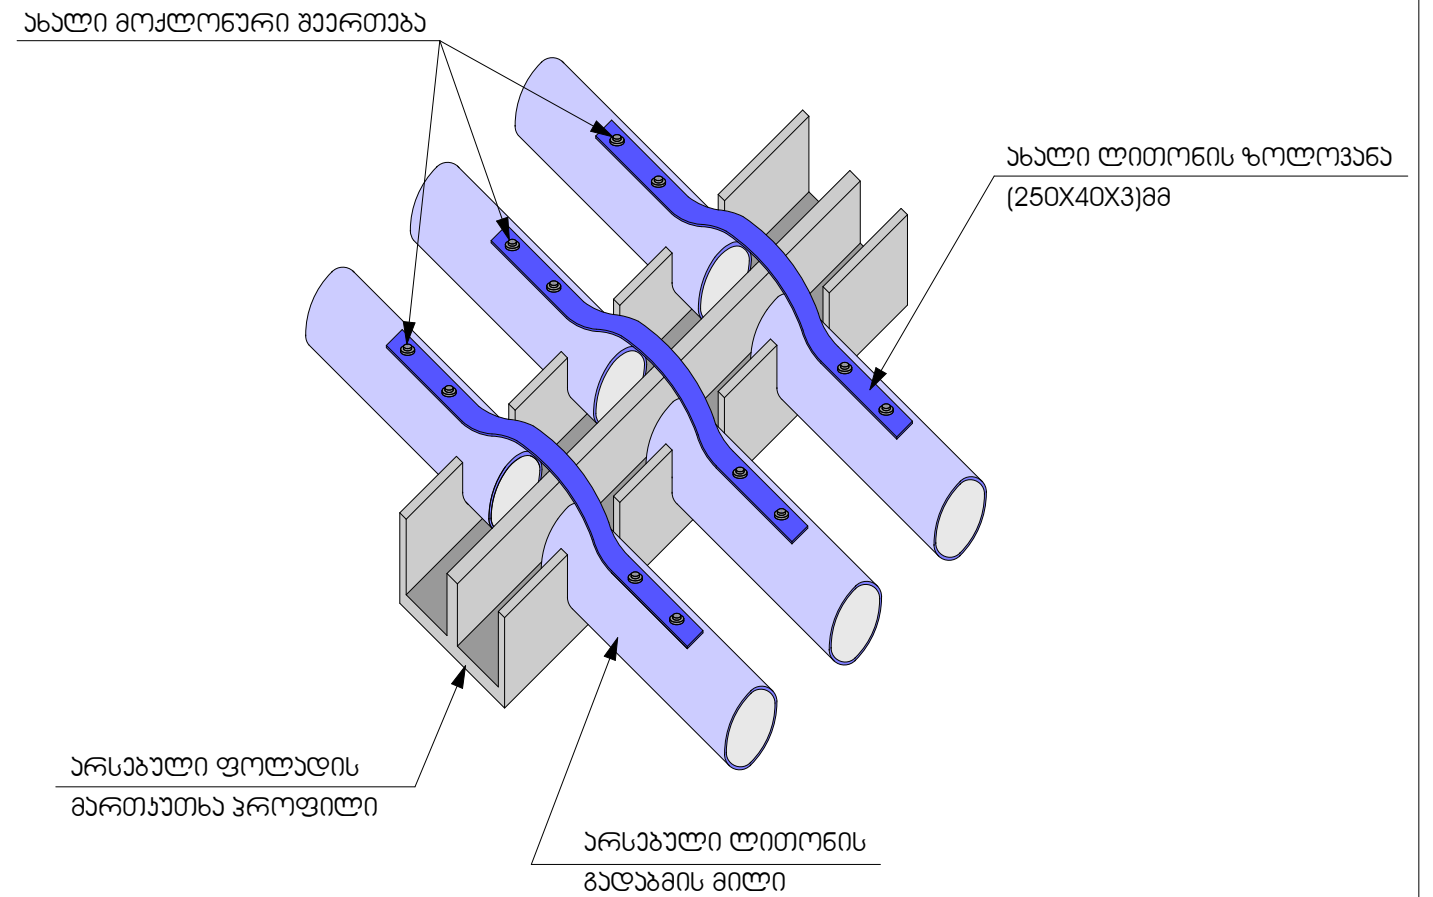

გვერდ ხედი 1-1

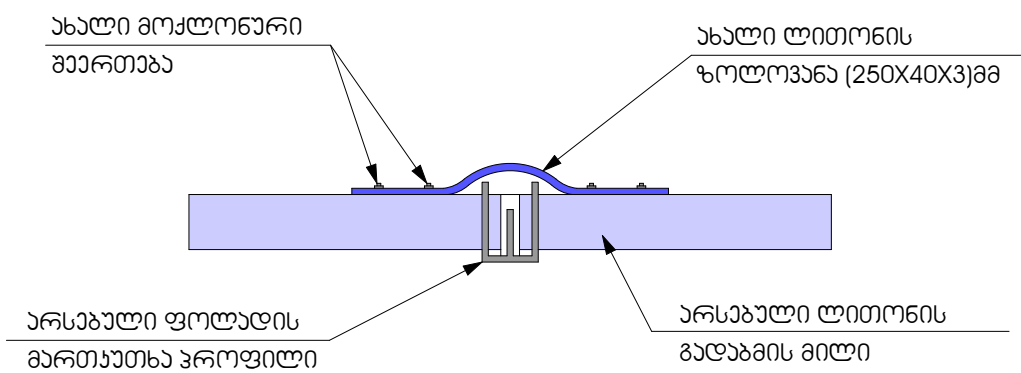


მასალის დასახელება	ბანზომილება	რაოდენობა
ლითონის ზოლოვანა (250X40X3)მმ	ც.	4200
მოქლონი	ც.	8000
ლითონის ზოლოვანა (100X40X3)მმ	ც.	2000
ქანჩი 8 მმ	ც.	2000
ჭანჭიკი 8 მმ	ც.	2000
ბაჭრილი საკისრები	ც.	4000

არსებული გუმბათის ჭერის მიღების დაკიდების აღბილი

არსებული გუმბათის ფერმის მიღებზე ჭერის დაკიდების აღბილი



გვერ ხედი 2-2

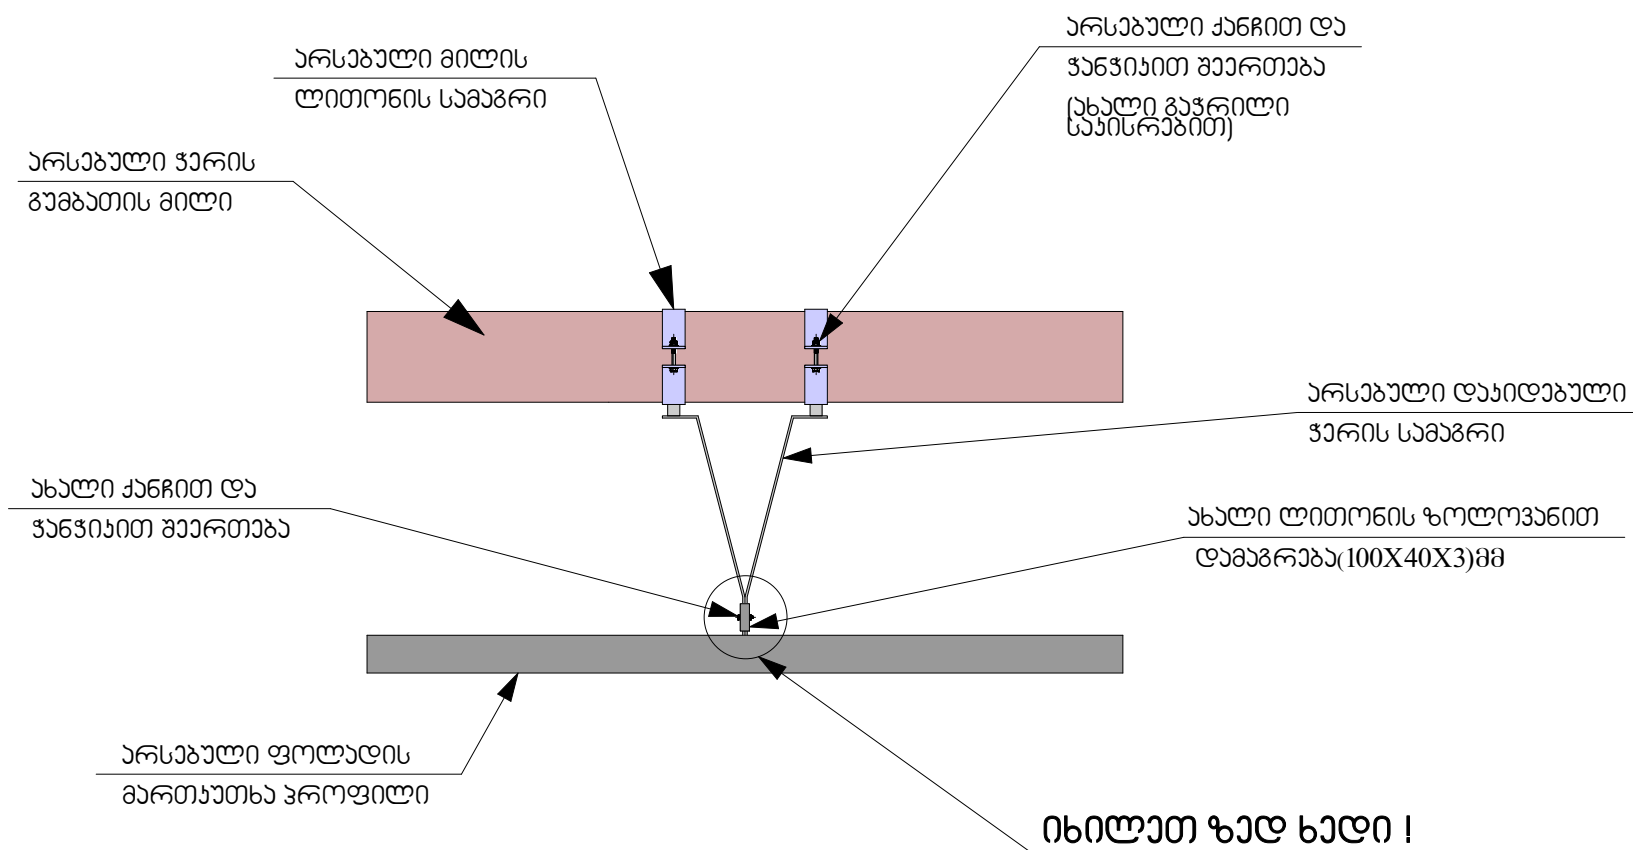

ზედ ხედი

